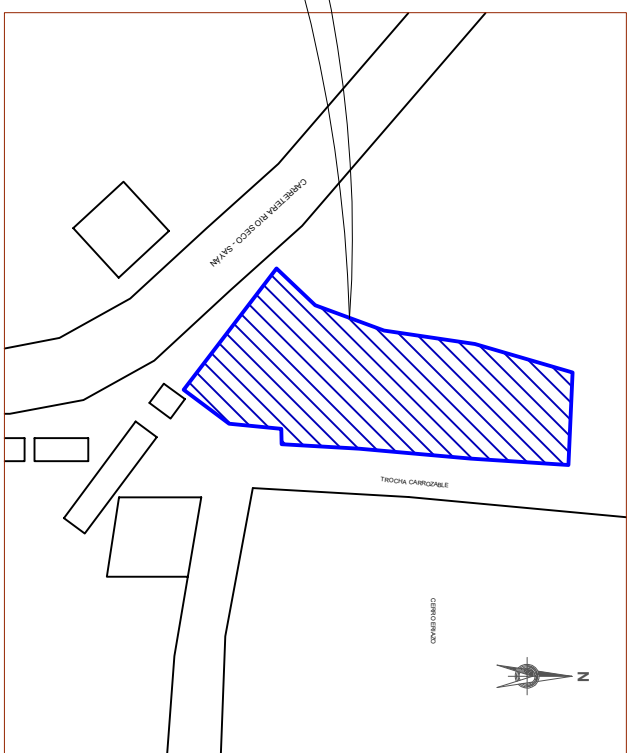

MARCO LUIS CHINGÁ CAMPOS
 INGENIERO CIVIL
 Reg. Colegio de Ingenieros CIP N° 218119
 Reg. Consultor N° C115398



LOCALIZACIÓN

ESCALA: 1:2500

CALICATA Nº	PROFUNDIDAD (m) A CIELO ABIERTO	MUESTRAS EXTRAIIDAS	REFERENCIA	COORDENADAS UTM WGS-84
C-1	3.00	1	CIMENTACION	246092.080 E 8753288.42 S
C-2	3.00	1	CIMENTACION	246058.590 E 8753258.42 S
C-3	3.00	1	CIMENTACION	246009.000 E 8753270.00 S

SOLICITANTE: MUNICIPALIDAD DISTRICTAL DE SAYAN

PROYECTO: "REHABILITACION DEL LOCAL ESCOLAR N° 20833 SANTA ROSA DE LIMA - AHORCADO DEL DISTRITO DE SAYAN, PROVINCIA DE HUALURA, DEPARTAMENTO DE LIMA"

ESPECIALIDAD: MEC. DE SUELOS **PLANO: UBICACION DE CALICATAS**

UBICACION: EL AHORCADO SAYAN		ESCALA: INDICADA	LAMINA: UC-1
REGION: LIMA	PROVINCIA: HUALURA	FORMATO: A-4	
	DISTRITO: SAYAN	FECHA: OCTU. - 2019	