




# DISEÑO MURO DE CONTENCIÓN P.S. YACANGO

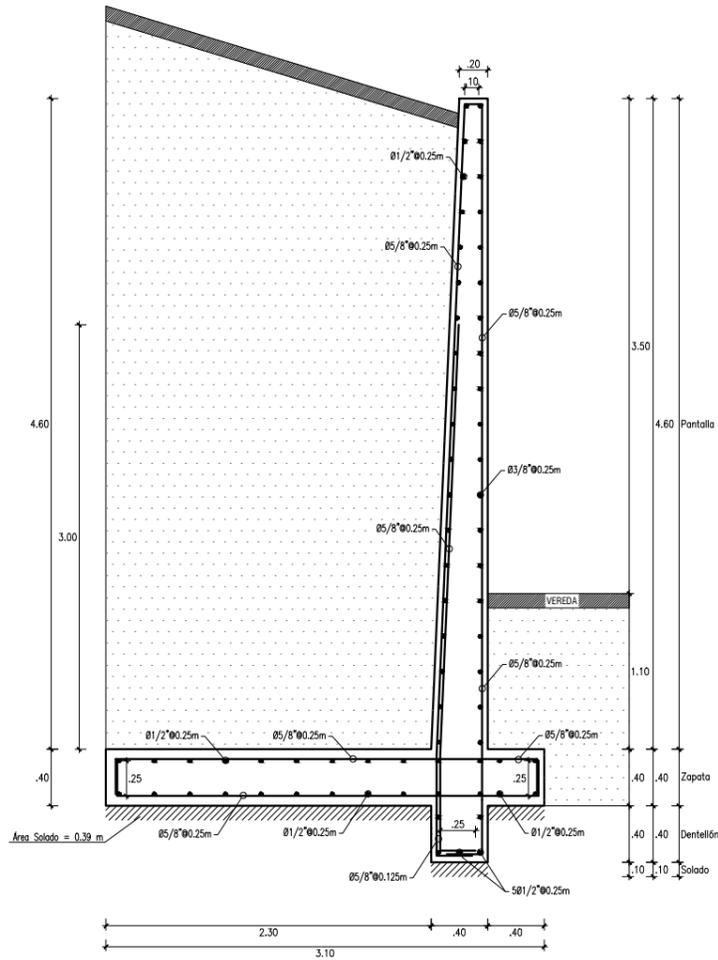

**DETALLE TIPO DE MCA-01, MCA-01 Y MCA-01**  
ESCALA: 1/25

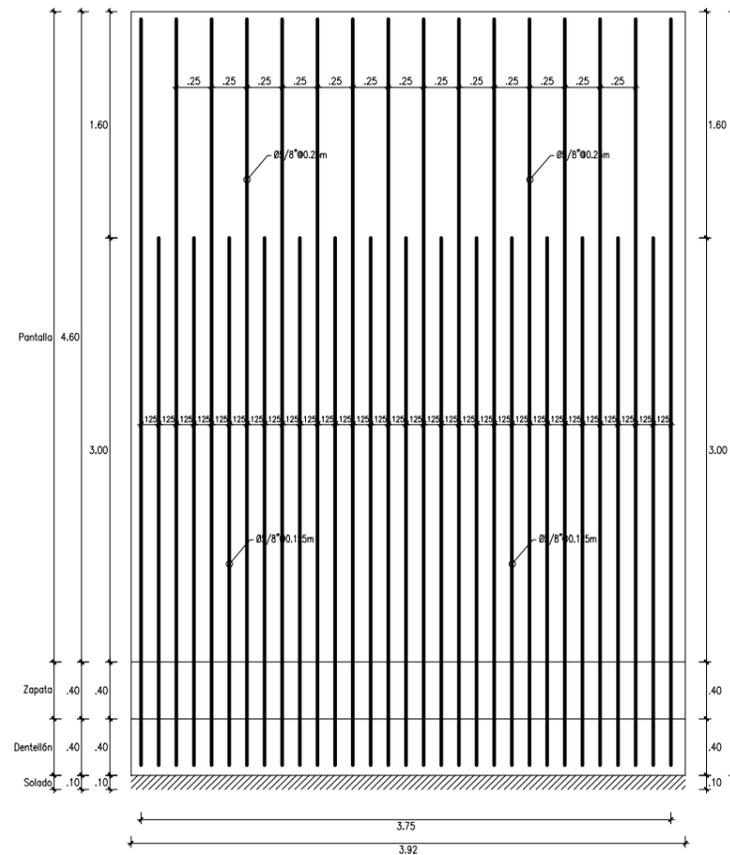

**DETALLE DE ARMADO MCA - 01  
ACERO VERTICAL INTERIOR**  
ESCALA: 1/25

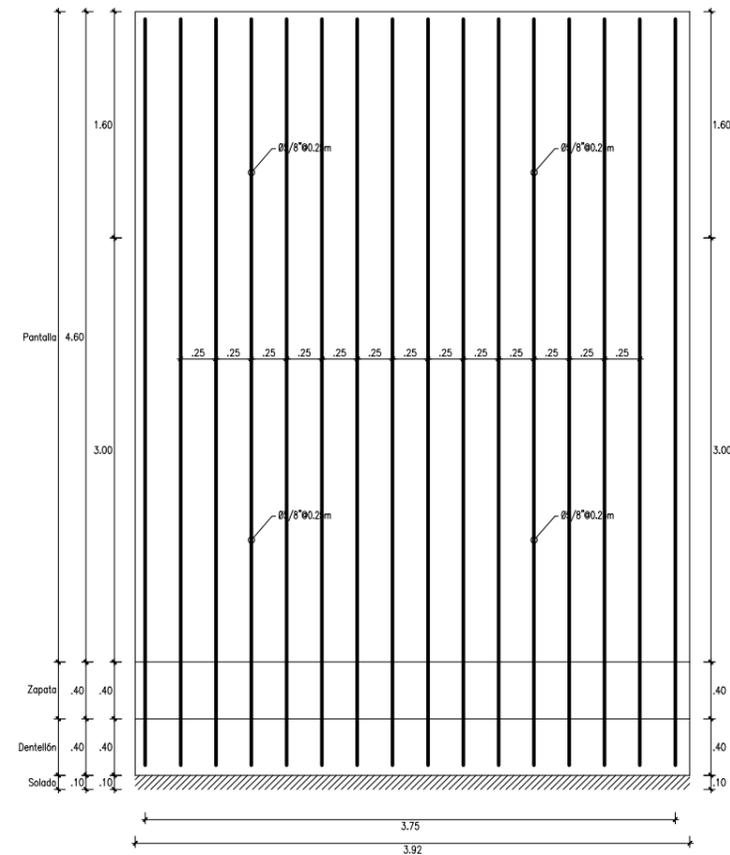

**DETALLE DE ARMADO MCA - 01  
ACERO VERTICAL EXTERIOR**  
ESCALA: 1/25


CUADRO DE GANCHOS STANDARD EN VARILLAS DE FIERRO CORRUGADAS	
a	G(cm)
1/4"	15
3/8"	20
1/2"	25
5/8"	35
3/4"	45

NOTA:  
El acero de refuerzo utilizado en forma longitudinal, en vigas y losos de cimentación, columna y vigas, deberán terminar en ganchos standard, los cuales se alojaron en el concreto con las dimensiones especificadas en el cuadro mostrado.


DETALLE DE PAQUETES DE BARRAS	
a	NOTA: Los grupos de barras paralelas dispuestas en un paquete para trabajar como una unidad, deben limitarse a un máximo de 4 barras por cada paquete.
1/4"	5/8"
3/8"	3/4"
1/2"	1"

LONGITUDES MINIMAS DE TRASLAPE			
a	ANCLAJE	TRASLAPE	ESTRIBOS (Z)
1/4"	0.45	0.55	0.10
3/8"	0.45	0.55	0.15
1/2"	0.50	0.60	
5/8"	0.60	0.75	
3/4"	0.70	0.80	


ESPECIFICACIONES TECNICAS	
CONCRETO SIMPLE SOLADOS	F'c=100 Kg/cm <sup>2</sup>
CONCRETO ARMADO	
ZAPATA	F'c=210 Kg/cm <sup>2</sup>
DENTELLON	F'c=210 Kg/cm <sup>2</sup>
PANTALLA	F'c=210 Kg/cm <sup>2</sup>
MATERIALES	
FIERRO CORRUGADO	F'y = 4200 Kg/cm <sup>2</sup>
CEMENTO	PORTLAND TIPO IP
RECUBRIMIENTOS	
PANTALLA	4.0 cm
ZAPATA	7.0 cm

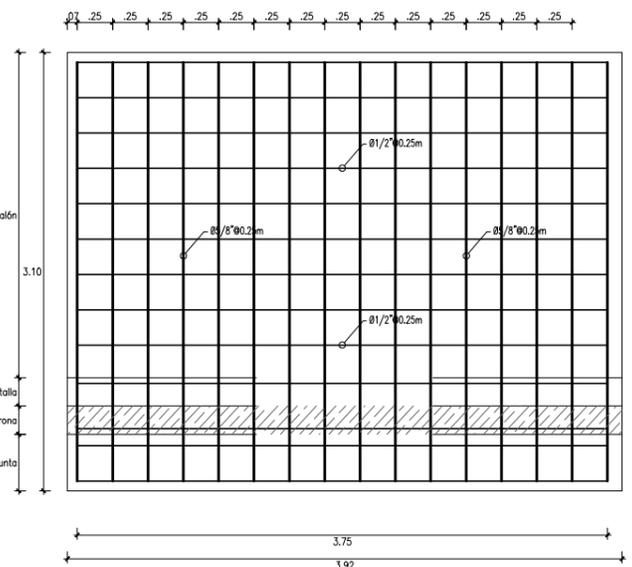

**VISTA EN PLANTA  
DETALLE ARMADO DE ZAPATA**  
ESCALA: 1/25

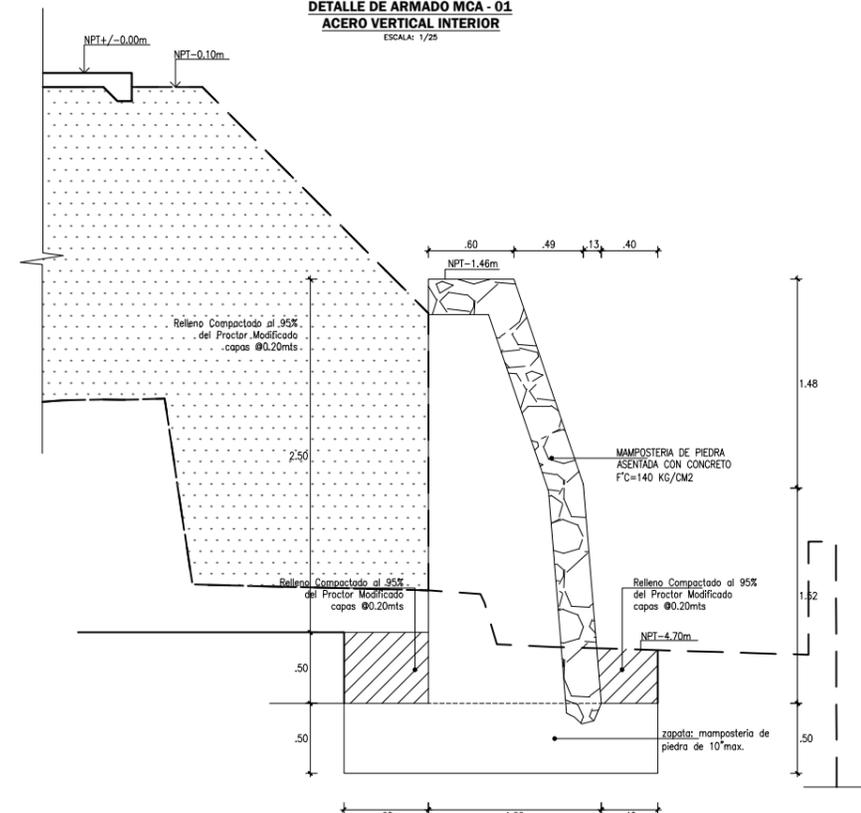

**DETALLE MM - 01**  
ESCALA: 1/25

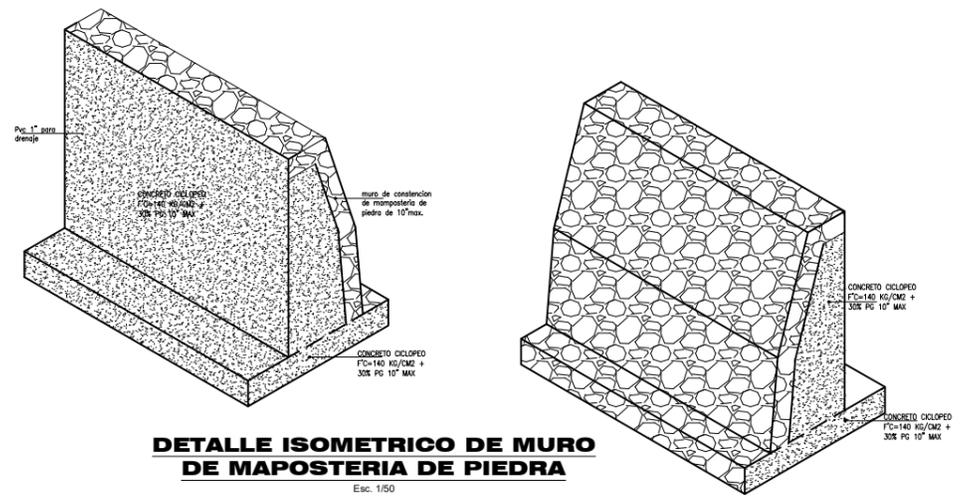

**DETALLE ISOMETRICO DE MURO DE MAPOSTERIA DE PIEDRA**  
Esc: 1/50

<p>GOBIERNO REGIONAL MOQUEGUA GERENCIA REGIONAL DE INFRAESTRUCTURA SUB GERENCIA DE ESTUDIOS Y PROYECTOS</p>	<p>PROYECTO: "MEJORAMIENTO DE LOS SERVICIOS DE PREVENCIÓN, DIAGNÓSTICO Y TRATAMIENTO DE PACIENTES CON ENFERMEDADES INFECCIOSAS Y ENFERMEDADES CRÓNICAS NO TRANSMISIBLES EN LOS ESTABLECIMIENTOS DE SALUD DEL PRIMER NIVEL DE ATENCIÓN DE LA RED DE SALUD MOQUEGUA"</p>
	<p>LIBRACION: MOQUEGUA PROVINCIA: MARISCAL NIETO DISTRITO: TORATA PUERTO DE SALUD: YACANGO</p>