


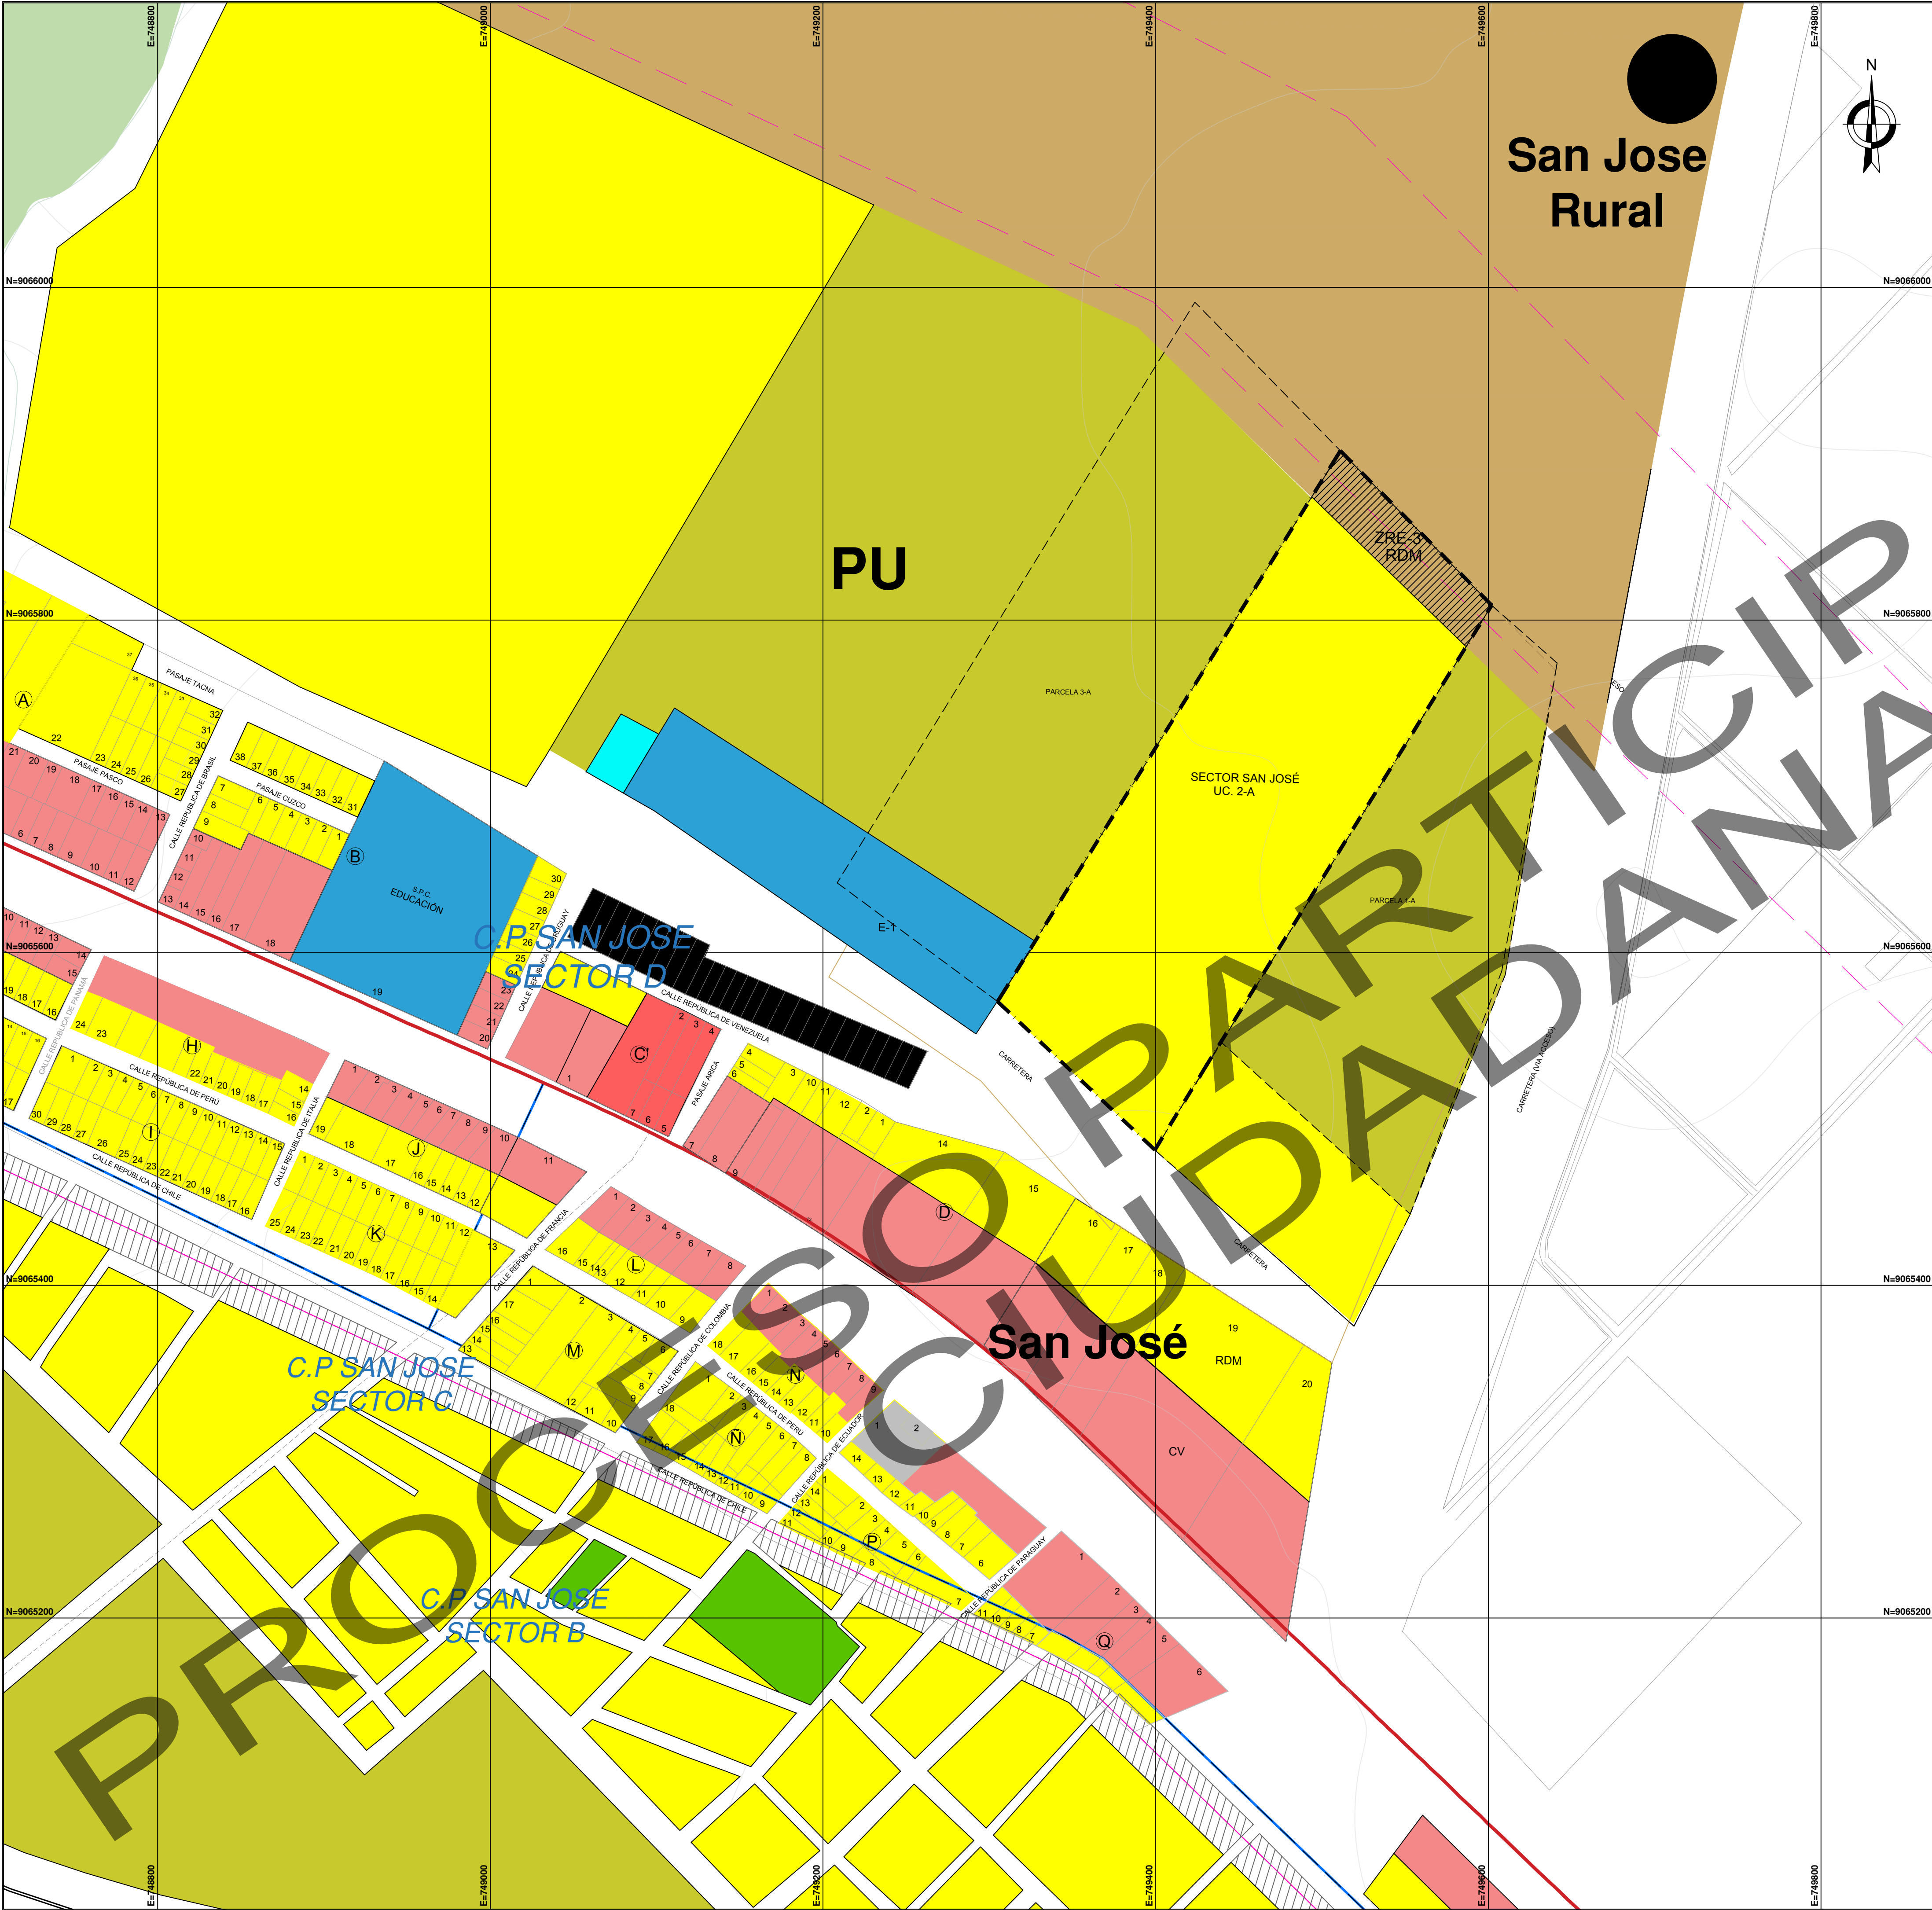


INFRAESTRUCTURA CON USOS SUELO DESTACADOS C.P. SAN JOSÉ		ZONIFICACIÓN NORMATIVA
VIVIENDA		RDM
COMERCIO VECINAL		CV
EDUCACION (Primaria,secundaria)		E1
PRE URBANA		PU
SALUD		S
LINEA DE ALTA TENSION		ZRE-3

EQUIPAMIENTO	ÁREA EQUIP. PROP. (M2)	%
RDM	45,092.92	92.03
PU	X	X
ED	X	X
ZRE3-RDM	3,907.08	7.97
TOTAL	49,000.00	100

AREA BRUTA AFECTA A APORTES	APORTES GRATUITOS	
	RECREACION 8%	EDUCACION 2%
45,092.92	3,607.43	901.86

D.S.º012-2022- VIVIENDA
ART.122 MODIFICACIÓN DE LA ZONIFICACIÓN
122.2. INC.2 PROYECTOS DE INTERES SOCIAL Y COMUNITARIO.
TALES COMO EL DESARROLLO DE VVIEDAS DE INTERES SOCIAL.
EQUIPAMIENTO URBANO Y/O REFERIDOS A LA MITIGACIÓN DEL RIESGO.

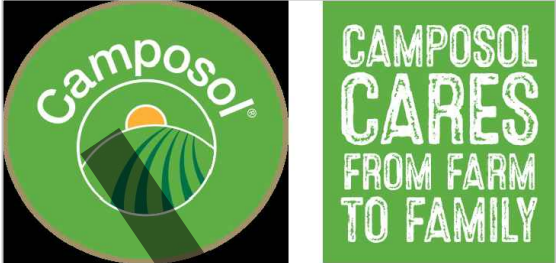

OBSERVACIONES:
CAMPOSOL S.A. con certificado CIRA NRO
74-2023-DDC LIB/MC EMITIDO 31/03/2023
NO SE HAN IDENTIFICADO RESTOS Y/O
EVIDENCIAS ARQUEOLÓGICAS EN
SUPERFICIE.

PROPIETARIO:

PROFESIONAL:
LUISA MARÍA LANDERAS NORIEGA
CAP: 7226

FIRMA Y SELLO:

PROYECTO:
CAMBIO DE ZONIFICACIÓN

PREDIO:
UC.2-A
PARTIDA REGISTRAL:
04013092
DIRECCION:
DEPARTAMENTO: LA LIBERTAD
PROVINCIA: VIRU
DISTRITO: VIRU

CONTENIDO:
PLANO DE ZONIFICACION

FECHA:
MAYO 2023
ESCALA:
1/2000

LÁMINA:

Z-02