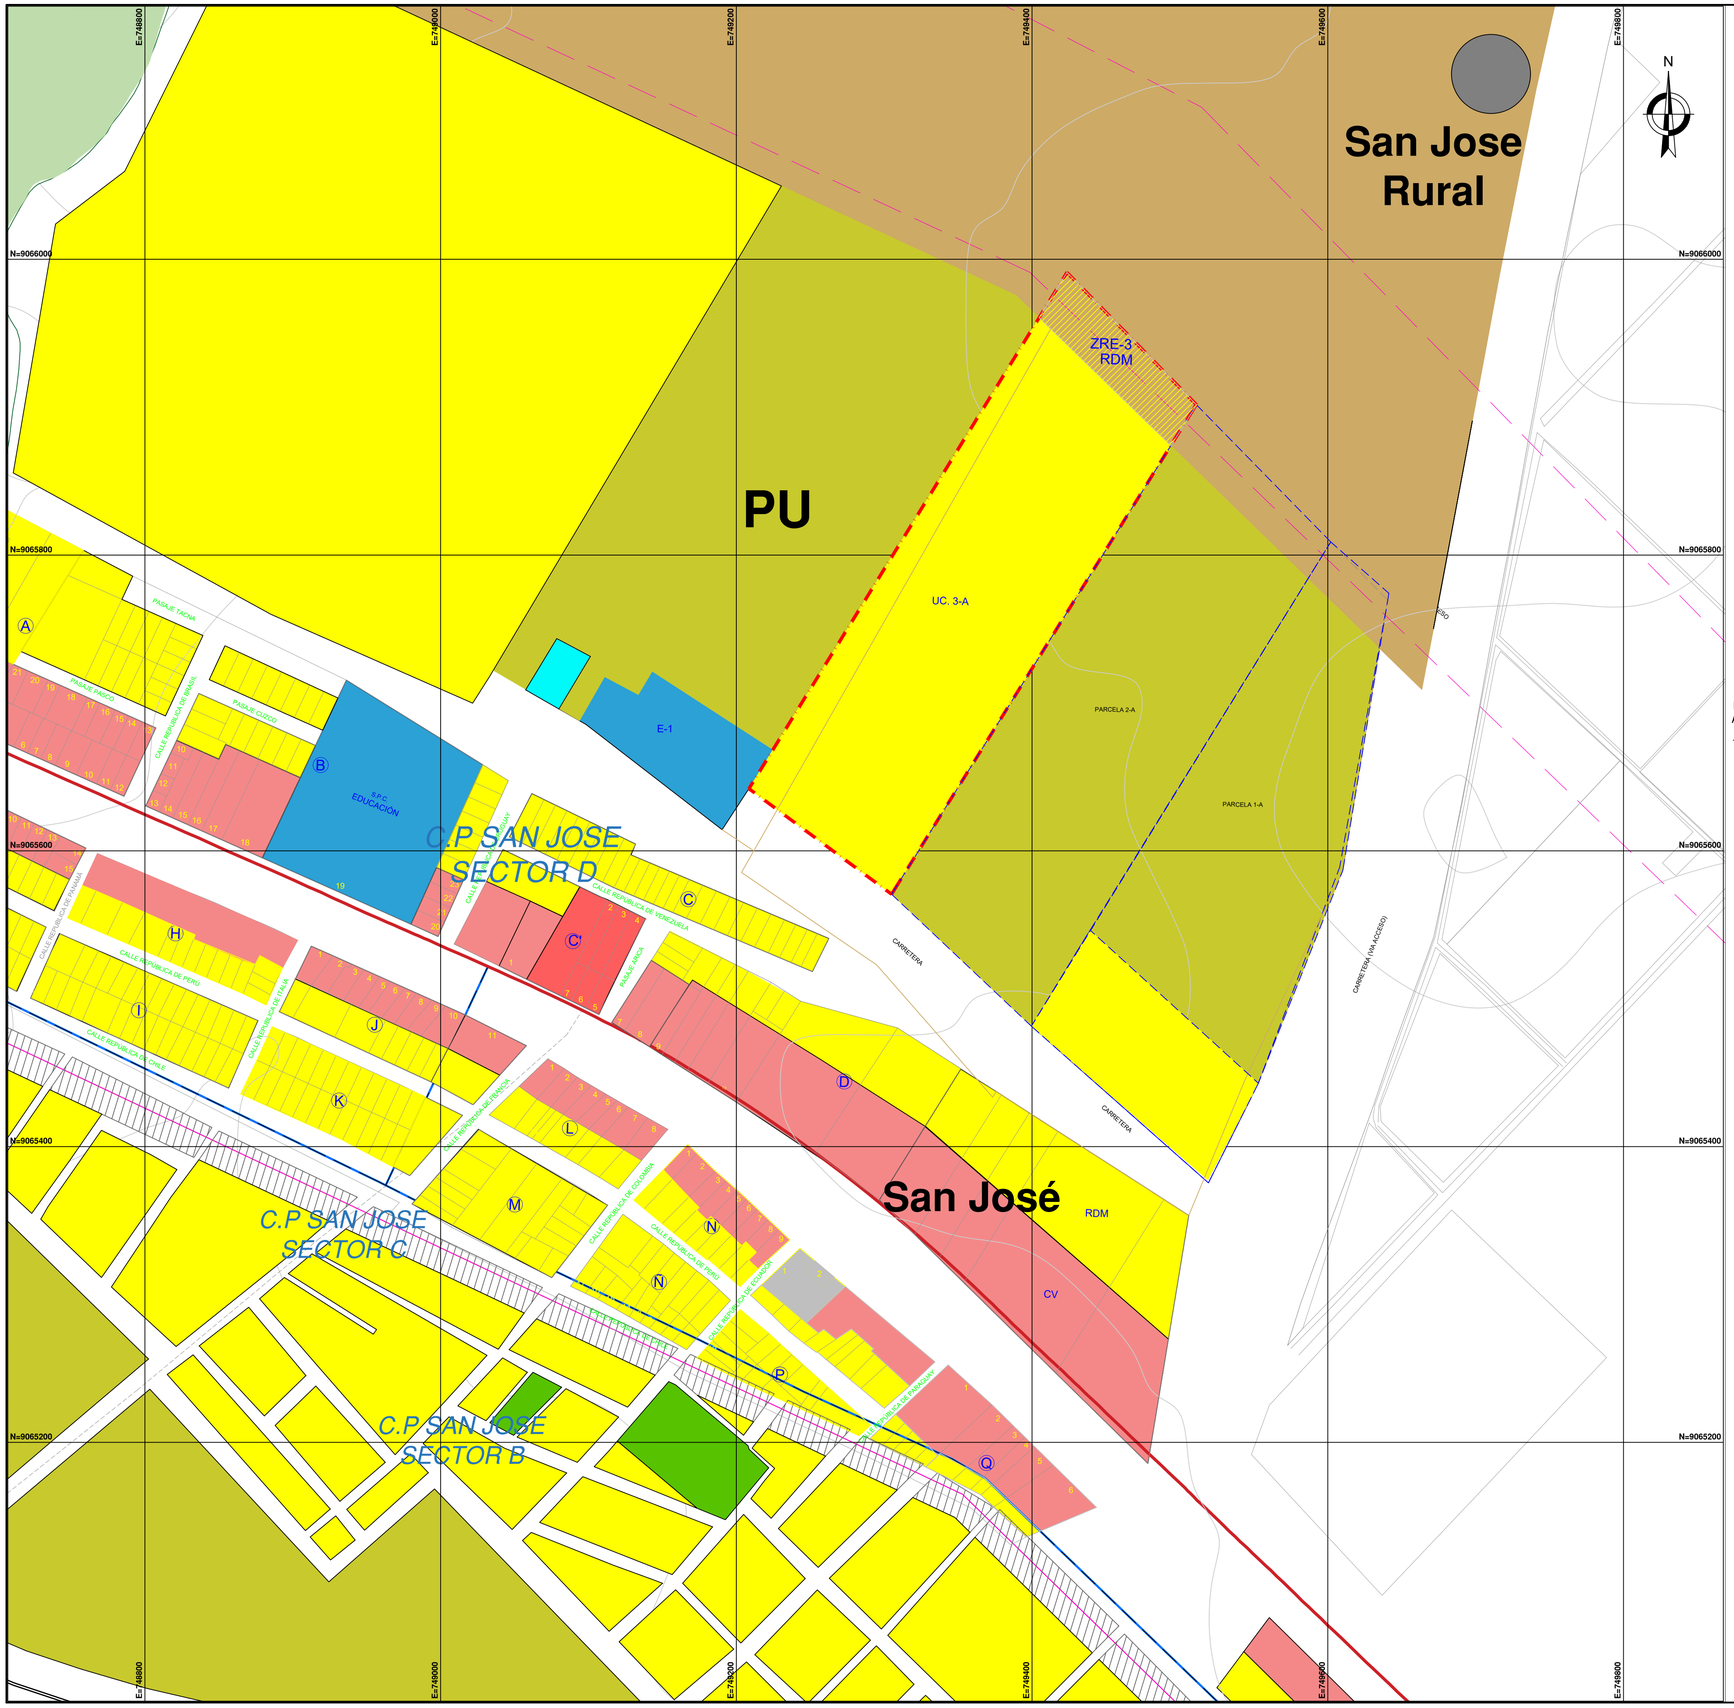

INFRAESTRUCTURA CON USOS SUELO DESTACADOS C.P. SAN JOSÉ		ZONIFICACIÓN NORMATIVA
	VIVIENDA	RDM
	COMERCIO VECINAL	CV
	EDUCACION (Primaria,secundaria)	E1
	PRE URBANA	PU
	SALUD	S
	LINEA DE ALTA TENSIÓN	ZRE-3

EQUIPAMIENTO	AREA EQUIP. PROP. (M2)	%
RDM	44,709.49	91.24
PU	X	X
ED	X	X
ZRE-3	4,290.51	8.76
TOTAL	49,000.00	100

AREA BRUTA AFECTA A APORTES	APORTES GRATUITOS	
	RECREACION 8%	EDUCACION 2%
	NORMATIVO	NORMAT.
44,709.49	3,576.76	894.19

D.S.N°012-2022- VIVIENDA
ART.122 MODIFICACIÓN DE LA ZONIFICACIÓN

122.2.INC.2 PROYECTOS DE INTERES SOCIAL Y COMUNITARIO, TALES COMO EL DESARROLLO DE VVIEINDAS DE INTERES SOCIAL, EQUIPAMIENTO URBANO Y/O REFERIDOS A LA MITIGACIÓN DEL RIESGO.

OBSERVACIONES:

CAMPOSOL S.A, con certificado CIRA NRO 74-2023-DDC LIB/MC EMITIDO 31/03/2023

NO SE HAN IDENTIFICADO RESTOS Y/O EVIDENCIAS ARQUEOLÓGICAS EN SUPERFICIE.

PROPIETARIO:

PROFESIONAL:

LUISA MARÍA LANDERAS NORIEGA
CAP: 7226

FIRMA Y SELLO:

PROYECTO:

CAMBIO DE ZONIFICACIÓN

PREDIO:
UC.2-A
PARTIDA REGISTRAL:
04013092
DIRECCION:

DEPARTAMENTO: LA LIBERTAD
PROVINCIA: VIRU
DISTRITO: VIRU

CONTENIDO:

PLANO DE ZONIFICACION

FECHA: MAYO 2023

ESCALA: 1/2000

LÁMINA:

Z-02