




PLANTA AZOTEA
1/50

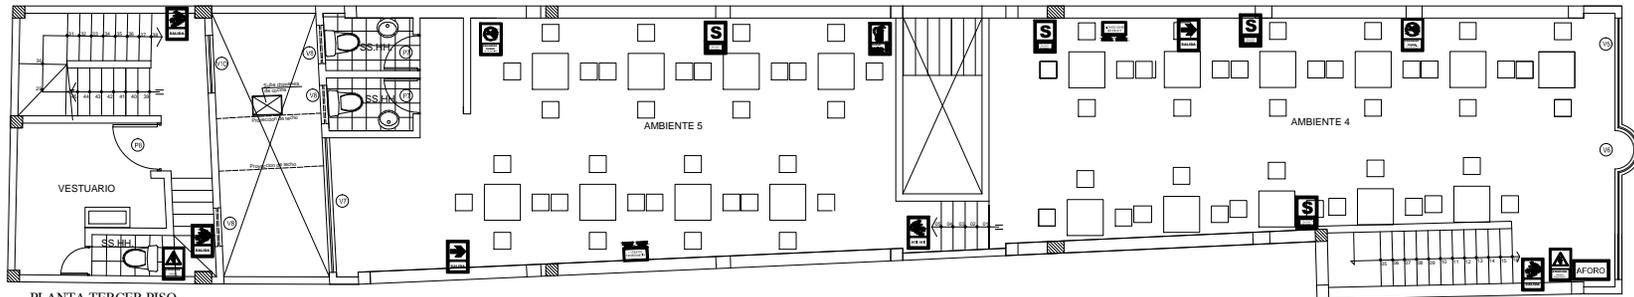

PLANTA TERCER PISO
1/50

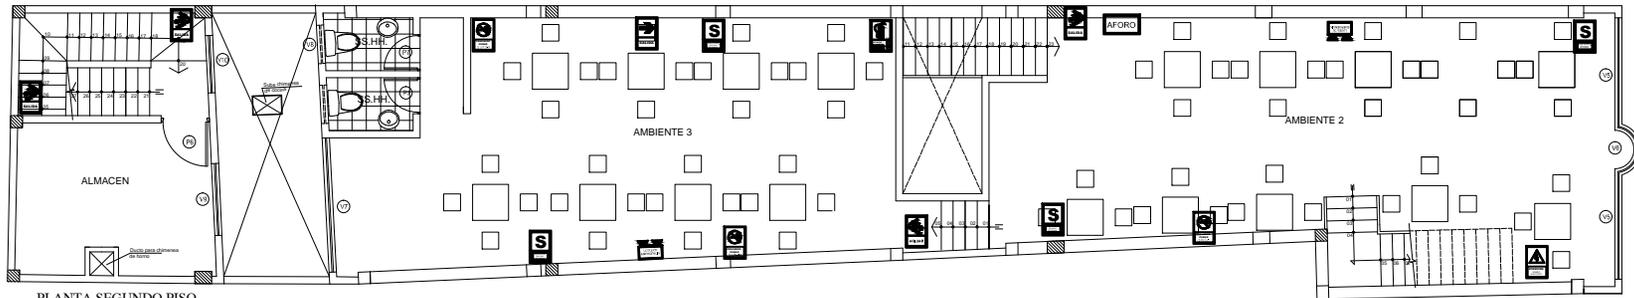

PLANTA SEGUNDO PISO
1/50

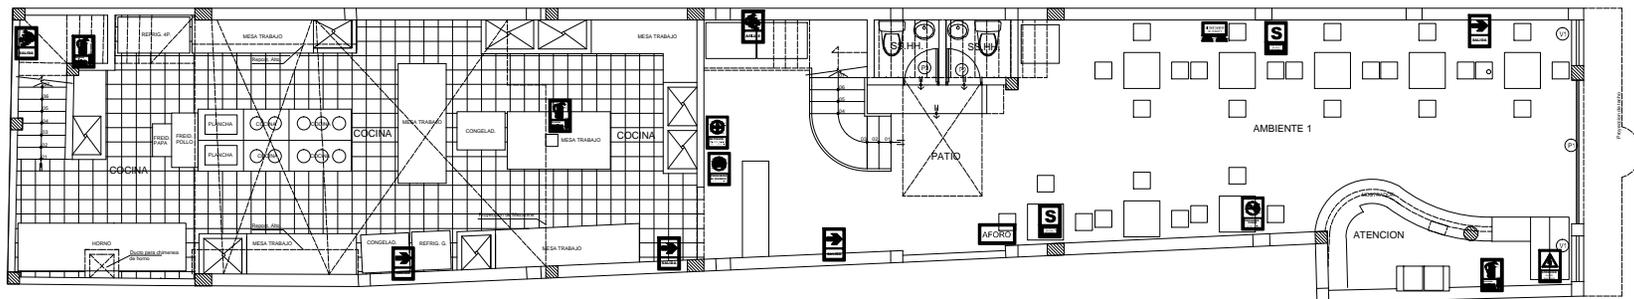

PLANTA PRIMER PISO
1/50

CUADRO DE SIMBOLOGIA DE SEÑALIZACION

PROHIBIDO FUMAR	PROHIBIDO ESTACIONARSE								

SEÑALIZACION	
Proyecto: _____ Fecha: _____ Escala: 1/50	Autor: _____ Revisado: _____ Aprobado: _____