


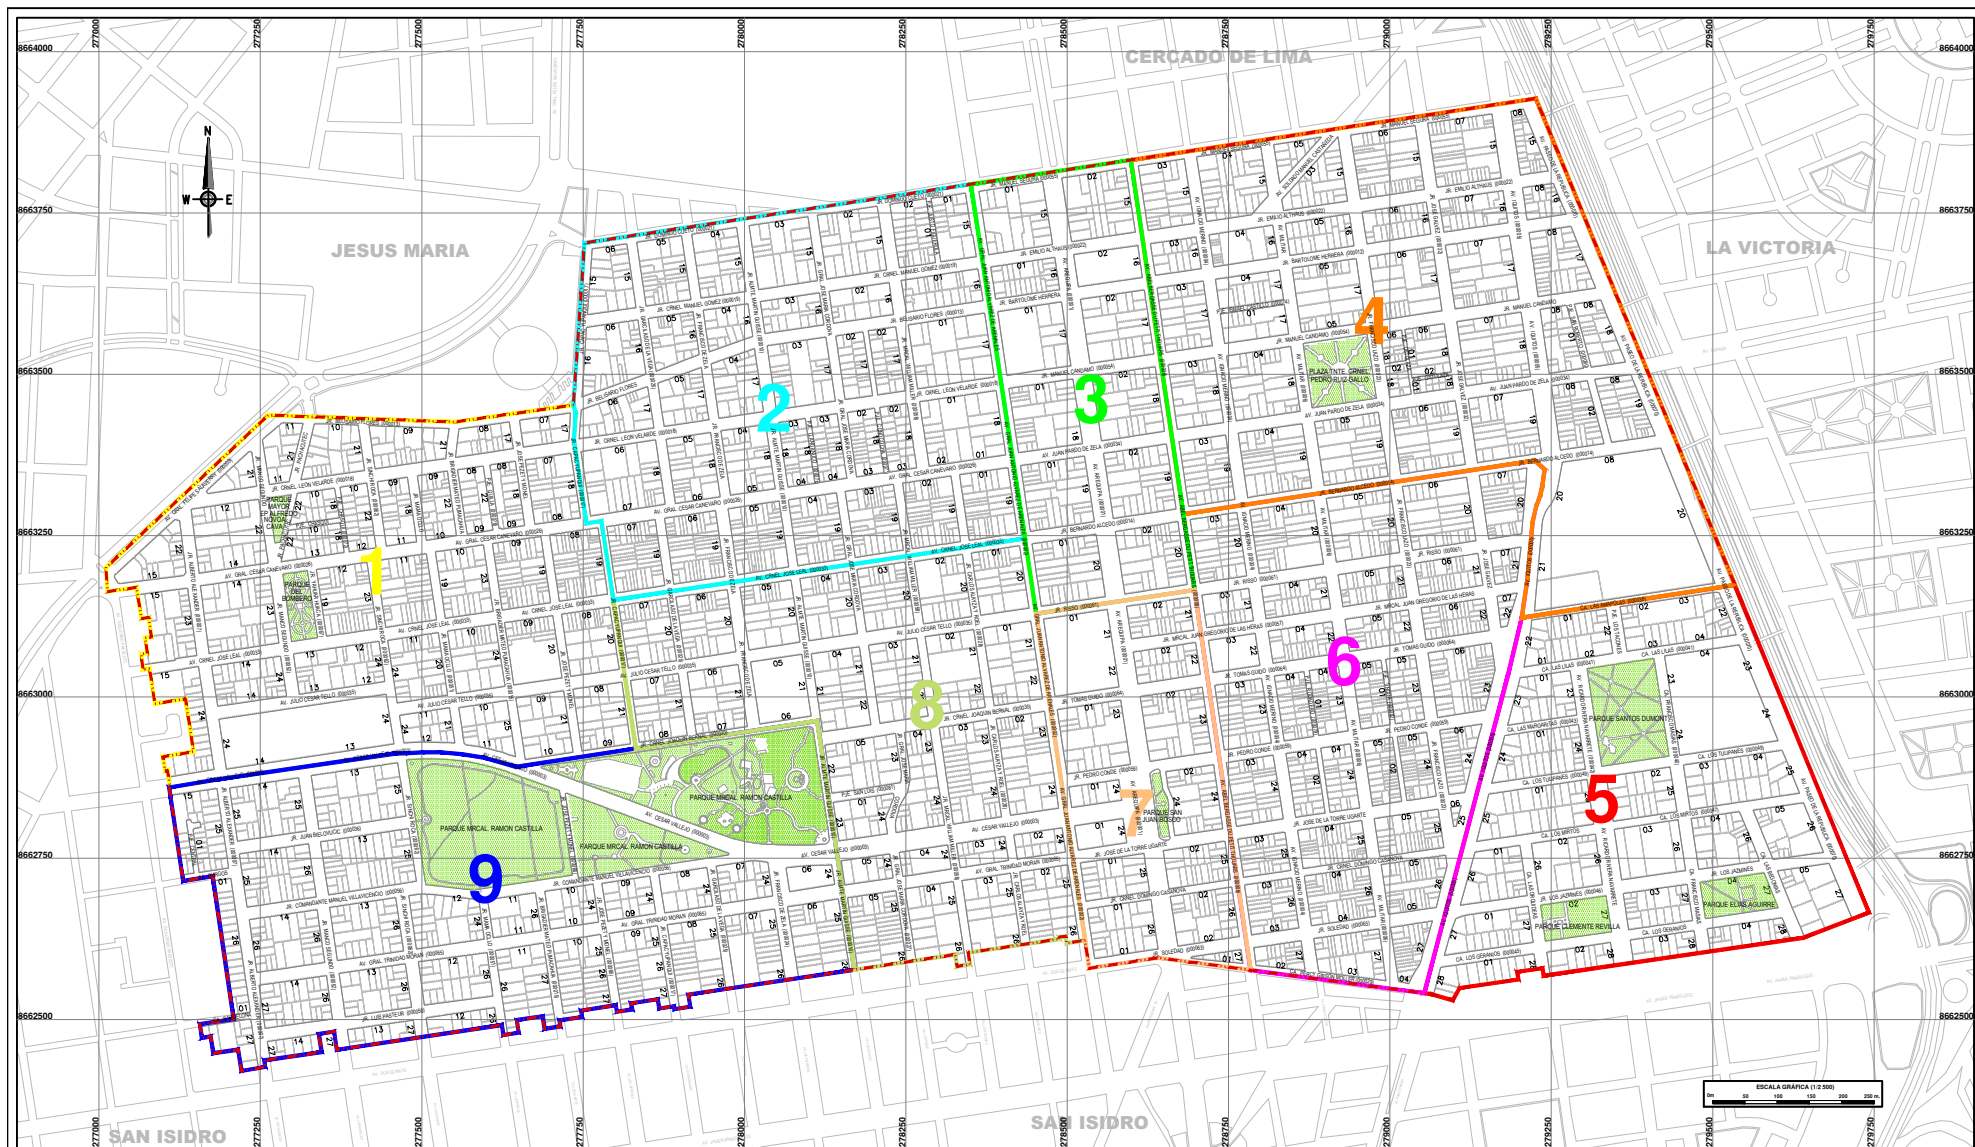

SIMBOLOGIA			
■	AREAS VERDES	■	ZONA VECINAL 1
---	LIMITE DISTRITAL	■	ZONA VECINAL 2
---	DELIMITACION DE LOTES	■	ZONA VECINAL 3
---	DELIMITACION DE MANZANAS	■	ZONA VECINAL 4
		■	ZONA VECINAL 5
		■	ZONA VECINAL 6
		■	ZONA VECINAL 7
		■	ZONA VECINAL 8
		■	ZONA VECINAL 9

Municipalidad de Lince

LIC. VICENTE AMABLE ESCALANTE
ALCALDE

ARQ. MATILDE ELVIRA HINOSTROZA MORALES
GERENTE DE DESARROLLO URBANO

ARQ. ROSA MARIA NATIVIDAD CACERES VALENCIA
SUBGERENTE DE OBRAS PRIVADAS, PLANEAMIENTO URBANO Y CATASTRO

MUNICIPALIDAD DISTRITAL DE LINCE

PLANO DE ZONAS VECINALES DEL DISTRITO DE LINCE

NOMBRE DE LÁMINA:					
DIBUJO:		DATUM:	FECHA:	ESCALA:	N° LÁMINA:
SOPPUC		WGS84-18S	OCTUBRE 2021	1/7,500	P-1