


PLANO DE DELIMITACION ESC. 1/25,000

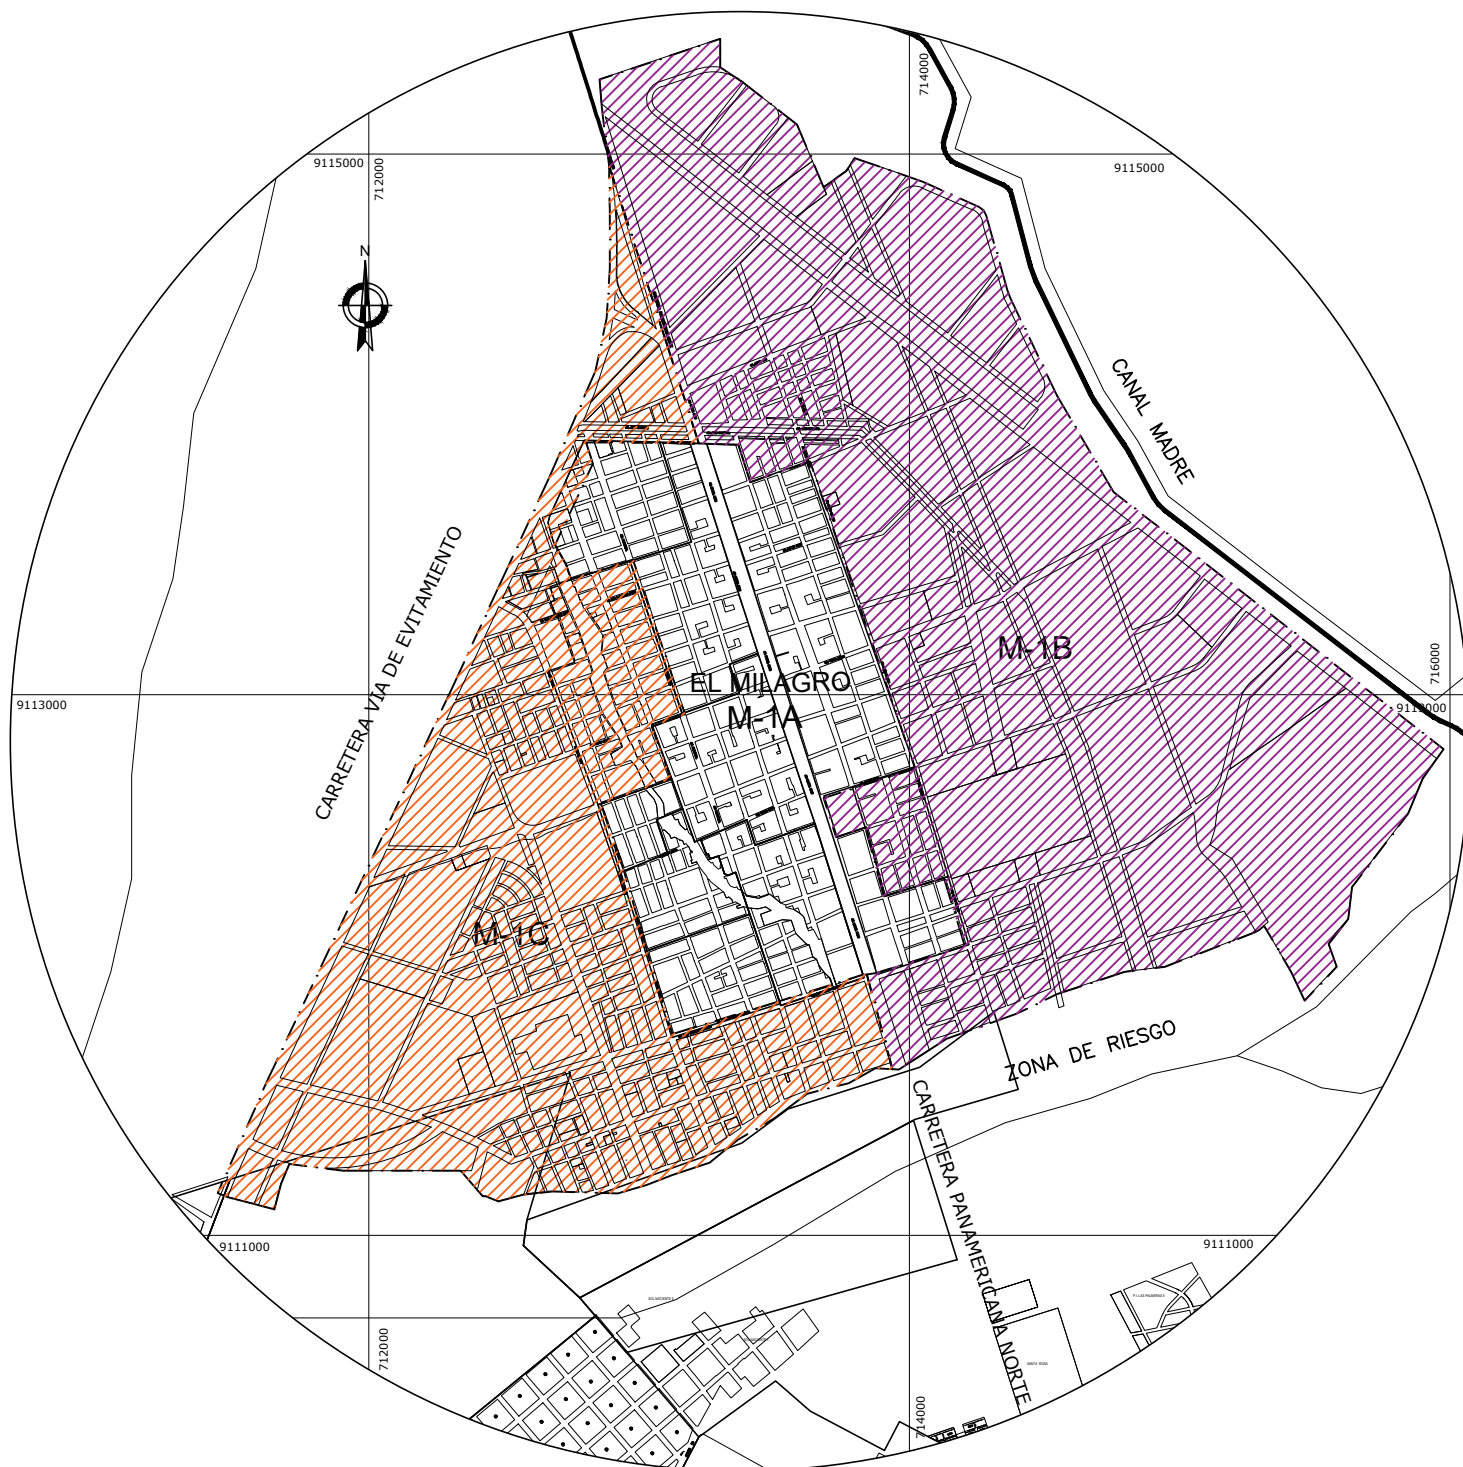

MUNICIPALIDAD PROVINCIAL DE TRUJILLO PLANDET



PLANO:	DELIMITACION DE LA REESTRUCTURACION PLANEAMIENTO URBANO INTEGRAL 'SUB-SECTORES M-1B y M-1C - EL MILAGRO'
ALCALDE:	ABOG. JOSE PRUDENCIO RUIZ VEGA

GERENTE PLANDET:	ARQ. FELIX IVAN CHIRA CABRERA.
DIR. PLANIFICACION METROPOLITANA :	ARQ. CINTHIA FIORELLA VASQUEZ ANGULO
RESPONSABLE:	ARQ. IVAN DIAZ OJEDA ARQ. DAYLEN CASAS VALDIVIA EST. ARQ. EDUARDO GOICOECHEA PAREDES

COLABORADOR:	ARQ. IVAN D. DIAZ OJEDA BACH ARQ. ANDRE GOICOECHEA
ESCALA:	1 / 25,000
FECHA:	MARZO- 2022

PLANO N°:	RPI-IN / 01-22 / M-1B y M-1C
FUENTE:	MPT - PLANDET CHAVIMOCHIC PDM 2020-2040