


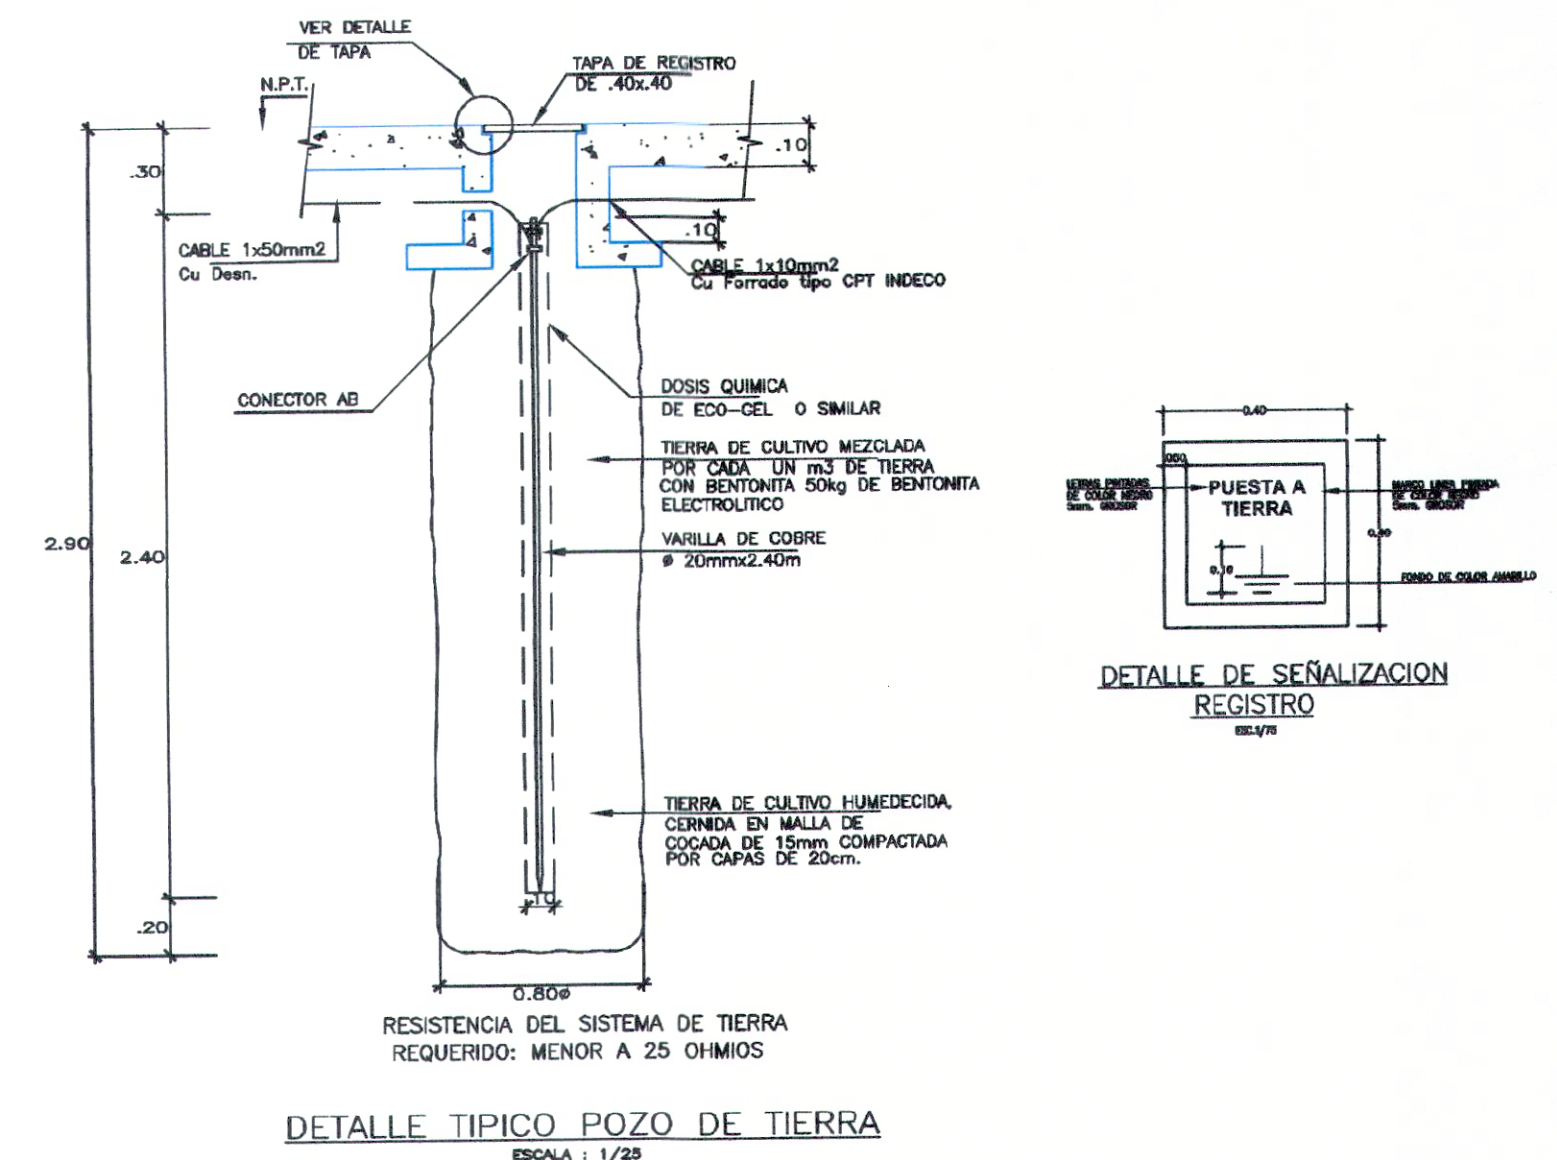

DETALLE TIPO POZO DE TIERRA
ESCALA : 1/25

[illegible]

INGRESO DE ACOMETIDA AEREA

INGRESO DE ACOMETIDA SUBTERRANEA

al Usuario

Wh

1

2

3

4

5

6

7

8

9

HACIA EL SISTEMA DE PUESTA A TIERRA DEL USUARIO

RST

DETALLE CAJA TOMA Y MEDIDOR DE ENERGIA

F1

50mmØPVC-P VIENE ACOMETIDA DEL CONCESIONARIO

VEREDA

VEREDA

JARDIN

TIERRA CERNIDA Y COMPACTADA EN CAPAS DE 30cm

CINTA SENALIZADORA

TIERRA CERNIDA Y COMPACTADA

TIERRA VEGETAL SIN PIEDRAS

ALIMENTADOR NZXOH EN TUB. 35mm PVC-P

DETALLE DE BUZON DE CONCRETO BE/XX

ESCALA 1 : 1/50

(B) TRIFASICO (3 Hilos)

CUADRO DE CAJAS	
SÍMBOLO	DIMENSION CAJA (mm)
   	100x100x50
   	150x150x100
   	200x200x100
   	250x250x100
   	300x300x150
   	400x400x200

LEYENDA DE CAJAS	
SIMBOLO	DESCRIPCION
 ①	CAJA ELECTRICA
 ①	CAJA PARA TV-CABLE
 ①	CAJA PARA INTERNET
 ①	CAJA PARA DETECCION

NOTA: LAS CAJAS SE INSTALARAN A UN ALTURA DE MENOS QUE SE INDICÓ LO CONTRARIO

CLAVE DE ALIMENTADORES	
CLAVE	ALIMENTADORES
A	N2XOH[2x6]mm2 - 25mm ² PVC-P
B	N2XOH[2-1x10]mm2 - 25mm ² PVC-P
C	N2XOH[3-1x10]mm2 - 35mm ² PVC-P
D	N2XOH[3-1x25]mm2 - 35mm ² PVC-P
E	N2XOH[3-1x50]mm2 - 50mm ² PVC-P
F	RESERVA: 65mm ² PVC-P
G	RESERVA: 50mm ² PVC-P
H	RESERVA: 40mm ² PVC-P
I	RESERVA: 25mm ² PVC-P

6	TERMINAL PARA CONDUCTOR DE PUESTA A TIERRA	1
7	DISPOSITIVO DE PROTECCION	1
8	CONVADOR DE ENERGIA ELECTROMECANICO O ELECTRONICO (MONOFASICO O TRIFASICO)	1
9	CONDUCTOR DE PUESTA A TIERRA, LONGITUD SEGUN REQUERIMIENTO	
4	CONDUCTOR DE FASE, LONGITUD SEGUN REQUERIMIENTO	
3	CONDUCTOR NEUTRO, (NO EMPLEADO EN ESTE SISTEMA)	
2	CAÑA DE MEDICION	1
1	TUBO DE PVC-P o A/P, LONGITUD SEGUN REQUERIMIENTO	
ITEM	DESCRIPCION	CANT

MUNICIPALIDAD DISTRITAL DE AGUAS VERDES			
	"RECUPERACIÓN DE LOS SERVICIOS DE EDUCACIÓN INICIAL EN LA INSTITUCIÓN EDUCATIVA MIRAFLORES N.º 3, CON CÓDIGO LOCAL 469144, DISTRITO DE AGUAS VERDES, PROVINCIA DE TUMBES, DEPARTAMENTO DE TUMBES"		
	Límite: INSTALACIONES ELÉCTRICAS Profesional responsable: ALIMENTADORES Y PUESTA A TIERRA		
	Localidad: AGUAS VERDES Provincia: TUMBES Región: TUMBES		Nº Límite: IE-07
Fecha: SEPTIEMBRE-2020	Escala: 1:100	CAD: RUMB	