


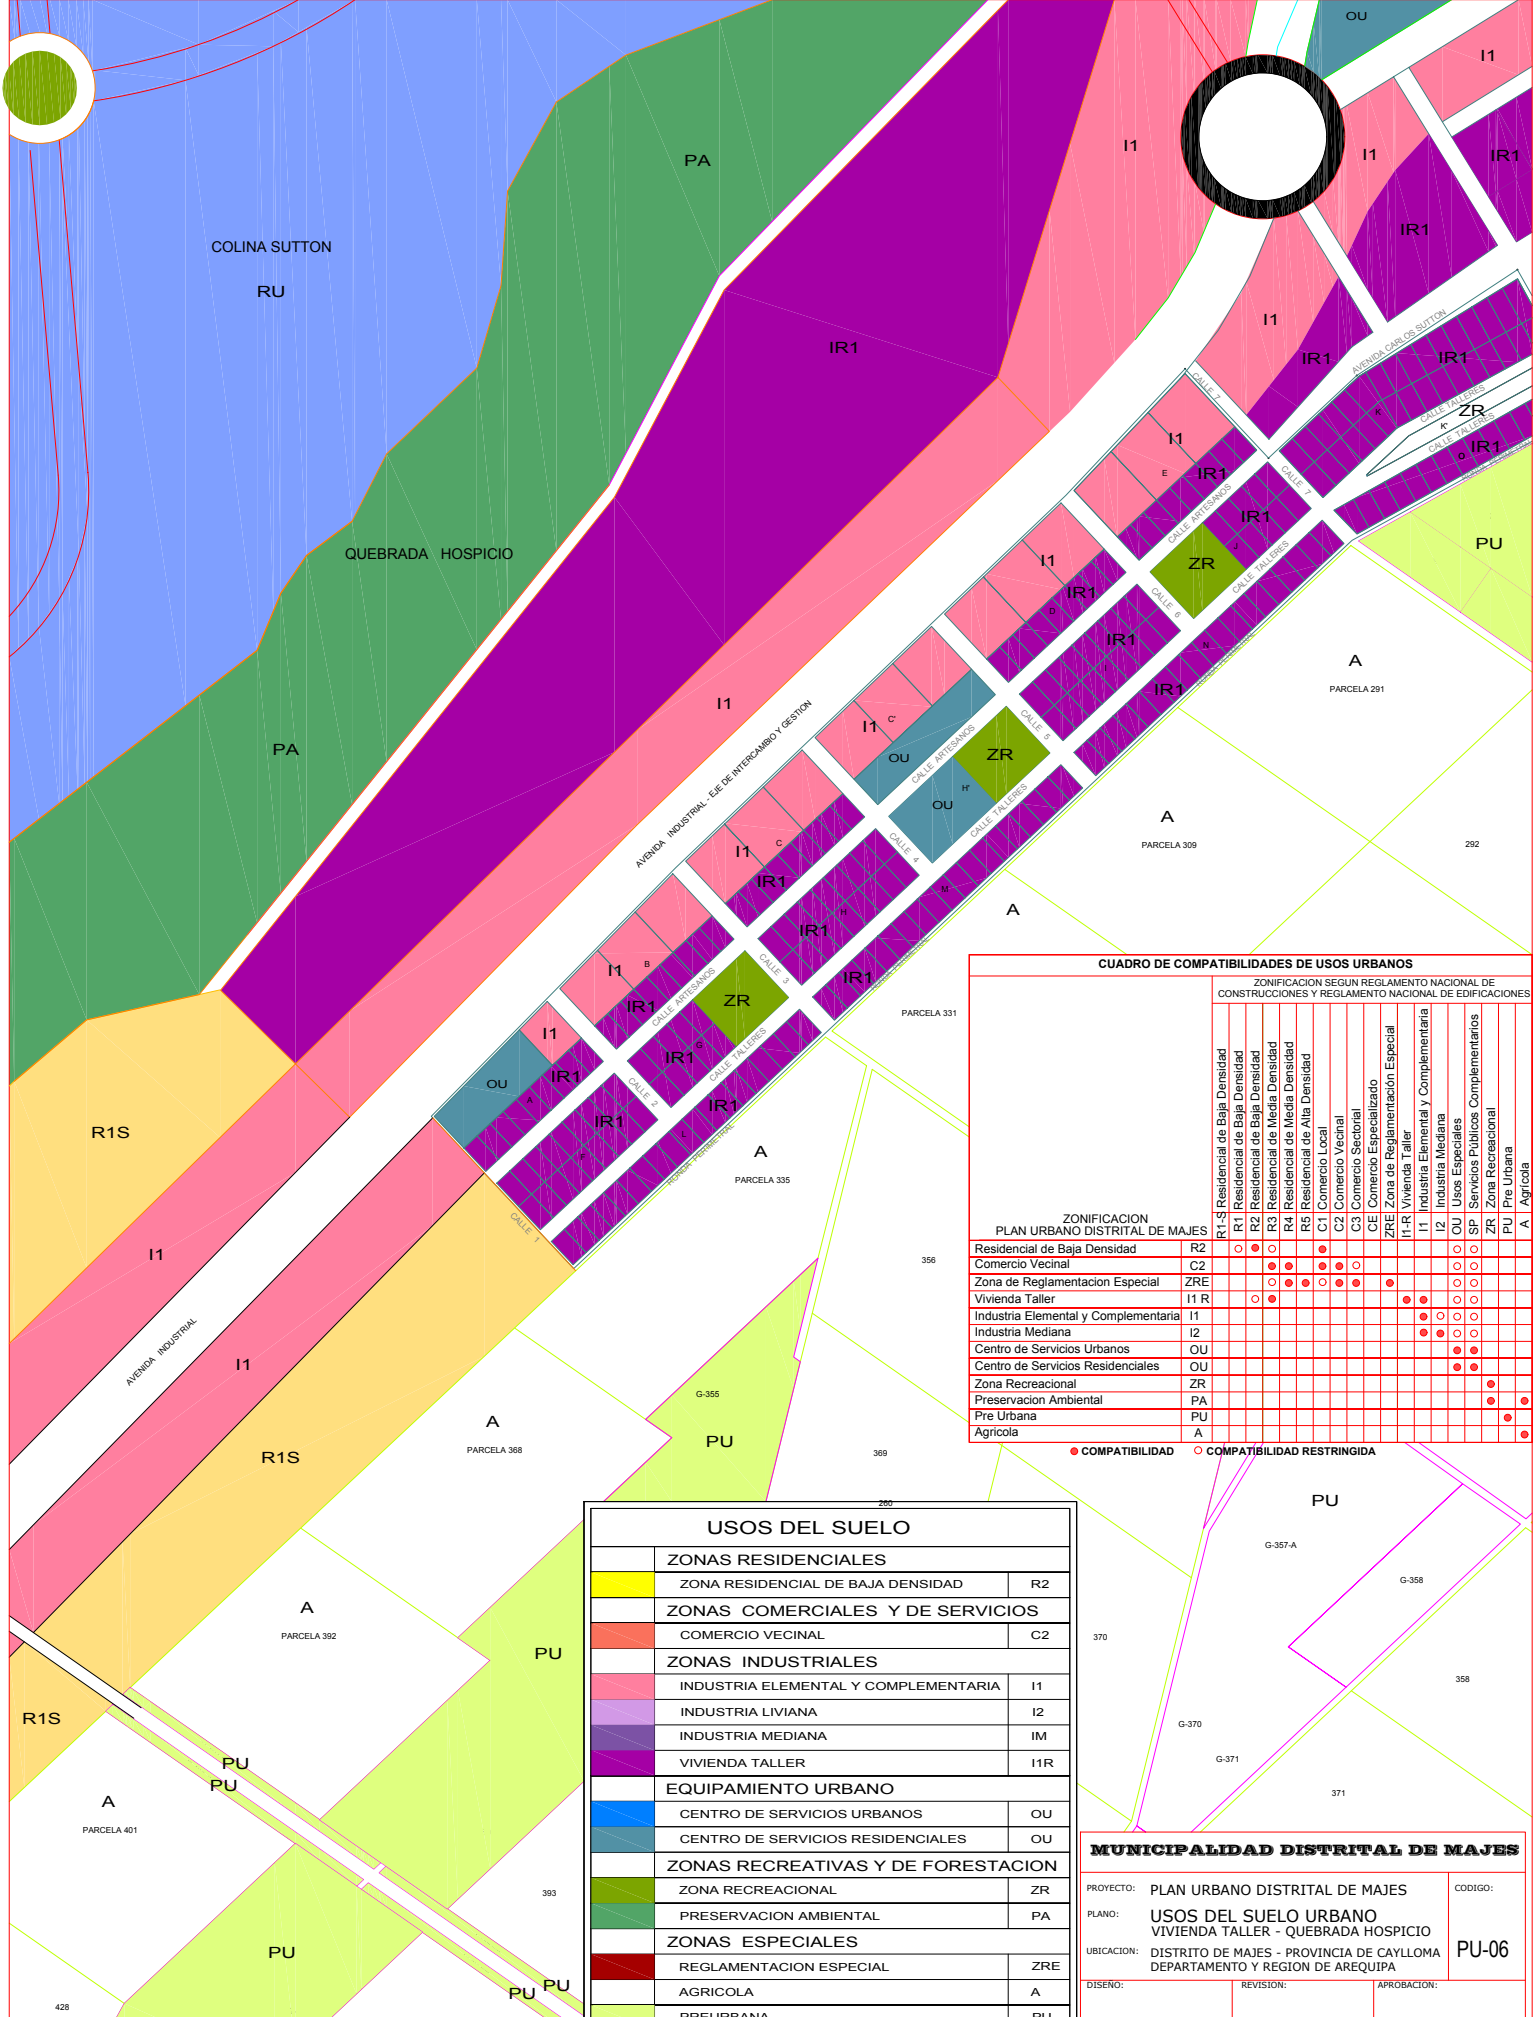

CUADRO DE COMPATIBILIDADES DE USOS URBANOS

ZONIFICACION SEGUN REGLAMENTO NACIONAL DE CONSTRUCCIONES Y REGLAMENTO NACIONAL DE EDIFICACIONES															
		R1-S	R1	R2	R3	R4	R5	C1	C2	C3	CE	ZRE	I1-R	I1	A
Residencial de Baja Densidad	R2														
Comercio Vecinal	C2														
Zona de Reglamentacion Especial	ZRE														
Vivienda Taller	I1 R														
Industria Elemental y Complementaria	I1														
Industria Mediana	I2														
Centro de Servicios Urbanos	OU														
Centro de Servicios Residenciales	OU														
Zona Recreacional	ZR														
Preservacion Ambiental	PA														
Pre Urbana	PU														
Agricola	A														

● COMPATIBILIDAD ○ COMPATIBILIDAD RESTRINGIDA

USOS DEL SUELO		
ZONAS RESIDENCIALES		
ZONA RESIDENCIAL DE BAJA DENSIDAD		R2
ZONAS COMERCIALES Y DE SERVICIOS		
COMERCIO VECINAL		C2
ZONAS INDUSTRIALES		
INDUSTRIA ELEMENTAL Y COMPLEMENTARIA		I1
INDUSTRIA LIVIANA		I2
INDUSTRIA MEDIANA		IM
VIVIENDA TALLER		I1R
EQUIPAMIENTO URBANO		
CENTRO DE SERVICIOS URBANOS		OU
CENTRO DE SERVICIOS RESIDENCIALES		OU
ZONAS RECREATIVAS Y DE FORESTACION		
ZONA RECREACIONAL		ZR
PRESERVACION AMBIENTAL		PA
ZONAS ESPECIALES		
REGLAMENTACION ESPECIAL		ZRE
AGRICOLA		A
PREURBANA		PU

MUNICIPALIDAD DISTRITAL DE MAJES

PROYECTO:	PLAN URBANO DISTRITAL DE MAJES	CODIGO:	
PLANO:	USOS DEL SUELO URBANO VIVIENDA TALLER - QUEBRADA HOSPICIO		
UBICACION:	DISTRITO DE MAJES - PROVINCIA DE CAYLLOMA DEPARTAMENTO Y REGION DE AREQUIPA		
DISEÑO:		REVISION:	
		APROBACION:	

PU-06