


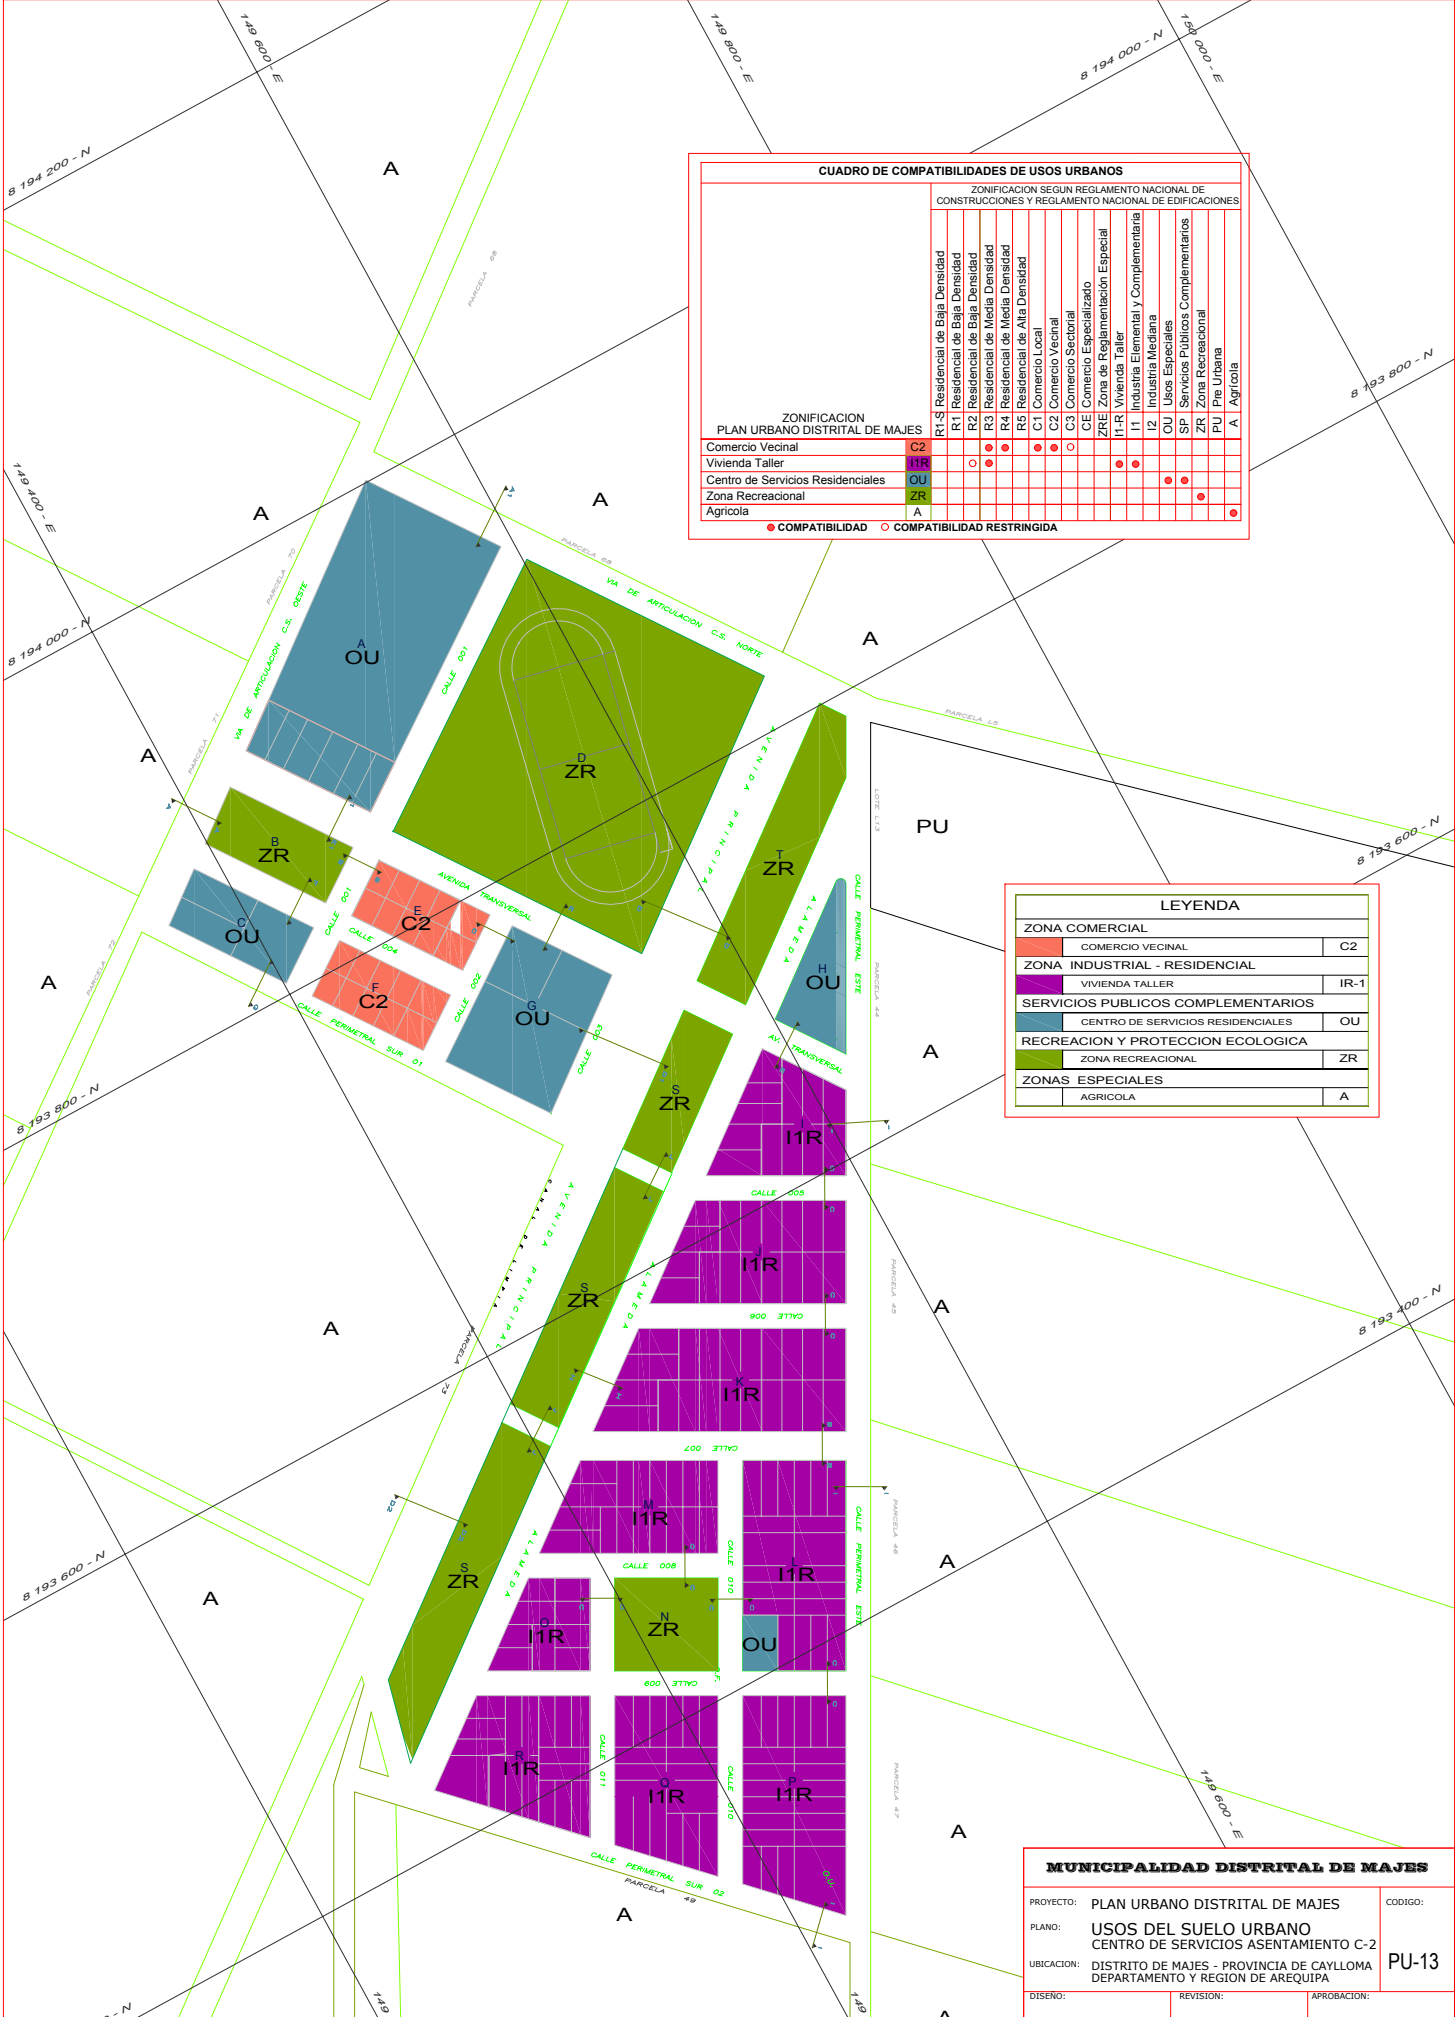

CUADRO DE COMPATIBILIDADES DE USOS URBANOS																		
ZONIFICACION SEGUN REGLAMENTO NACIONAL DE CONSTRUCCIONES Y REGLAMENTO NACIONAL DE EDIFICACIONES																		
	R1: S Residencial de Baja Densidad	R2 Residencial de Baja Densidad	R3 Residencial de Baja Densidad	R4 Residencial de Media Densidad	R5 Residencial de Alta Densidad	C1 Comercio Local	C2 Comercio Vecinal	C3 Comercio Sectorial	CE Comercio Especializado	ZRE Zona de Regulamentación Especial	I1-R Vivienda Taller	I1 Industria Elemental y Complementaria	I2 Industria Mediana	OU Usos Especiales	SP Servicios Públicos Complementarios	ZR Zona Recreacional	PU Pre Urbana	A Agrícola
ZONIFICACION PLAN URBANO DISTRITAL DE MAJES																		
Comercio Vecinal	C2																	
Vivienda Taller	I1R		○						○									
Centro de Servicios Residenciales	OU															●		
Zona Recreacional	ZR																●	
Agrícola	A																	●
● COMPATIBILIDAD ○ COMPATIBILIDAD RESTRINGIDA																		

LEYENDA	
ZONA COMERCIAL	
COMERCIO VECINAL	C2
ZONA INDUSTRIAL - RESIDENCIAL	
VIVIENDA TALLER	IR-1
SERVICIOS PUBLICOS COMPLEMENTARIOS	
CENTRO DE SERVICIOS RESIDENCIALES	OU
RECREACION Y PROTECCION ECOLOGICA	
ZONA RECREACIONAL	ZR
ZONAS ESPECIALES	
AGRICOLA	A

MUNICIPALIDAD DISTRITAL DE MAJES		
PROYECTO:	PLAN URBANO DISTRITAL DE MAJES	CODIGO:
PLANO:	USOS DEL SUELO URBANO CENTRO DE SERVICIOS ASENTAMIENTO C-2	PU-13
UBICACION:	DISTRITO DE MAJES - PROVINCIA DE CAYLLOMA DEPARTAMENTO Y REGION DE AREQUIPA	
DISEÑO:	REVISIÓN:	APROBACIÓN: