

LEYENDA	
ZONA COMERCIAL	
COMERCIO VECINAL	C2
ZONA INDUSTRIAL - RESIDENCIAL	
VIVIENDA TALLER	IR-1
SERVICIOS PUBLICOS COMPLEMENTARIOS	
CENTRO DE SERVICIOS RESIDENCIALES	OU
RECREACION Y PROTECCION ECOLOGICA	
ZONA RECREACIONAL	ZR
ZONAS ESPECIALES	
AGRICOLA	A


CUADRO DE COMPATIBILIDADES DE USOS URBANOS

ZONIFICACION PLAN URBANO DISTRITAL DE MAJES		ZONIFICACION SEGUN REGLAMENTO NACIONAL DE CONSTRUCCIONES Y REGLAMENTO NACIONAL DE EDIFICACIONES																		
		R1-S Residencial de Baja Densidad	R1 Residencial de Baja Densidad	R2 Residencial de Baja Densidad	R3 Residencial de Media Densidad	R4 Residencial de Media Densidad	R5 Residencial de Alta Densidad	C1 Comercio Local	C2 Comercio Vecinal	CE Comercio Sectorial	CE Comercio Especializado	ZRE Zona de Reglamentación Especial	I1-R Vivienda Taller	I1 Industria Elemental y Complementaria	I2 Industria Mediana	OU Usos Especiales	SP Servicios Públicos Complementarios	ZR Zona Recreacional	PU Pre Urbana	A Agrícola
Comercio Vecinal	C2																			
Vivienda Taller	I1R		○							○				●			●	●		
Centro de Servicios Residenciales	OU				●												●			
Zona Recreacional	ZR																		●	
Agrícola	A																			●
		● COMPATIBILIDAD ○ COMPATIBILIDAD RESTRINGIDA																		

ZONIFICACION PLAN URBANO DISTRITAL DE MAJES

Comercio Vecinal	C2
Vivienda Taller	IR-1
Centro de Servicios Residenciales	OU
Zona Recreacional	ZR
Agrícola	A

● COMPATIBILIDAD ○ COMPATIBILIDAD RESTRINGIDA

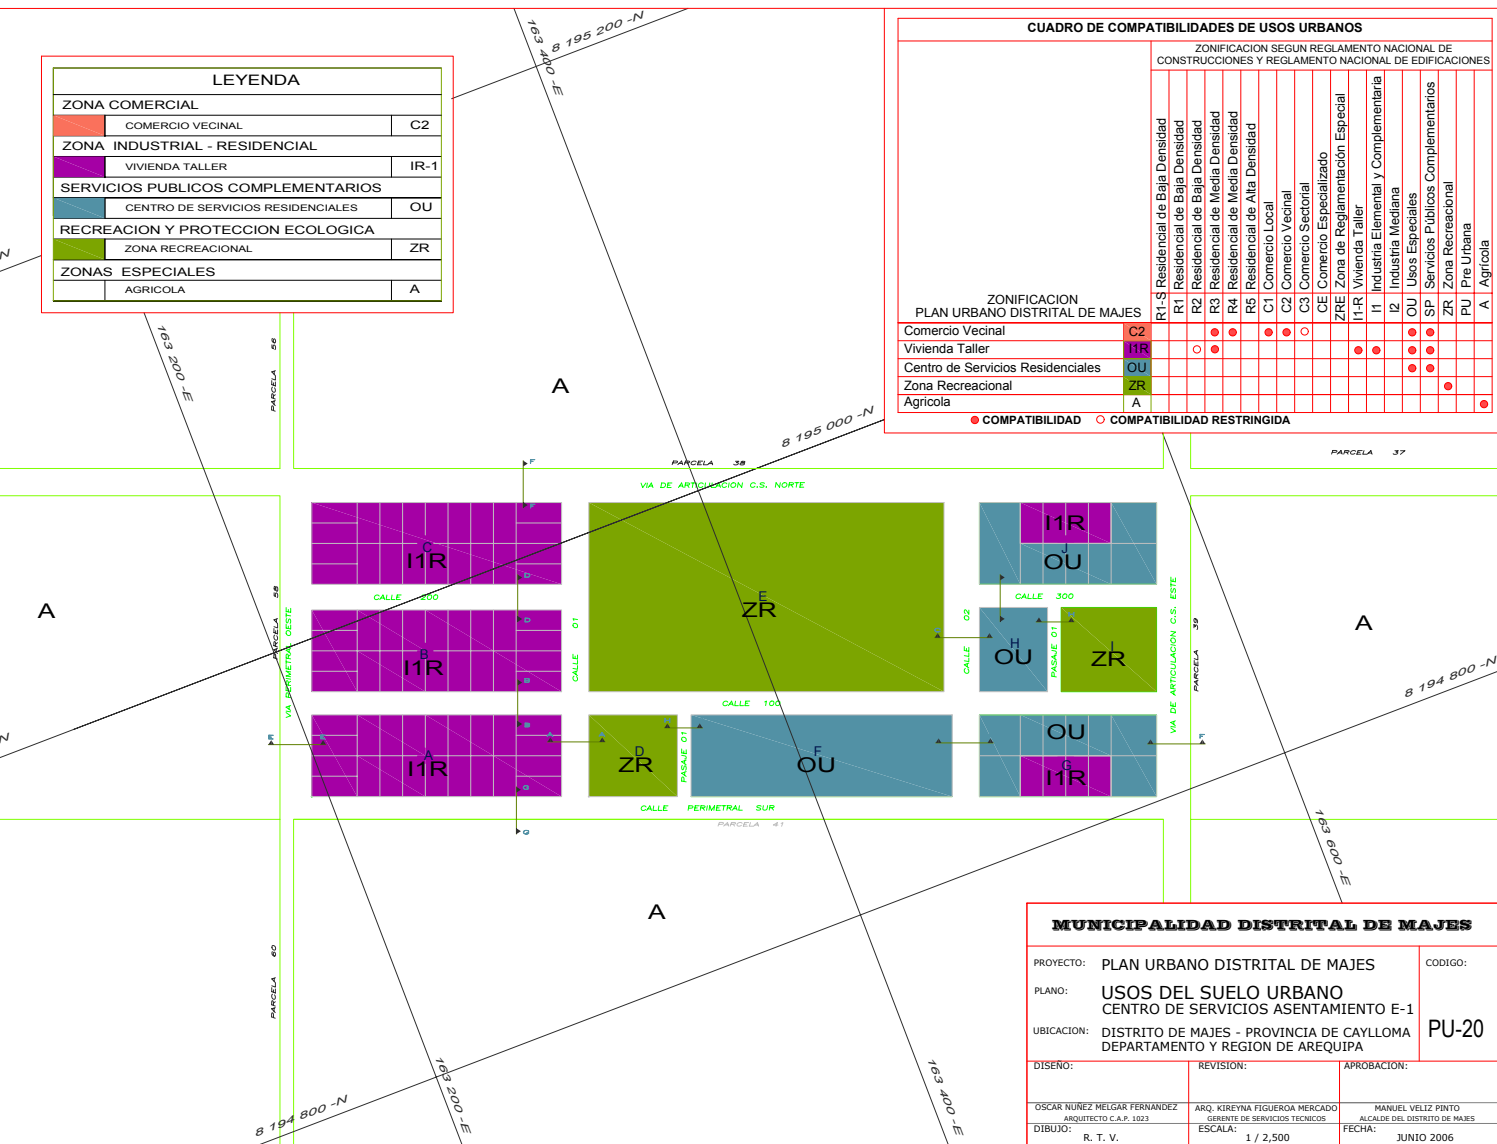

MUNICIPALIDAD DISTRITAL DE MAJES

PROYECTO:	PLAN URBANO DISTRITAL DE MAJES	CODIGO:	
PLANO:	USOS DEL SUELO URBANO		
UBICACION:	CENTRO DE SERVICIOS ASENTAMIENTO E-1		
	DISTRITO DE MAJES - PROVINCIA DE CAYLLOMA		
	DEPARTAMENTO Y REGION DE AREQUIPA		
DISEÑO:	REVISION:	APROBACION:	
OSCAR NUÑEZ MELGAR FERNANDEZ	ARQ. KOREYNA FIGUEROA MERCADO	MANUEL VELIZ PINTO	
ARQUITECTO C.A.P. 1023	GERENTE DE SERVICIOS TECNICOS	ALCALDE DEL DISTRITO DE MAJES	
DIBUJO:	ESCALA:	FECHA:	
R. T. V.	1 / 2,500	JUNIO 2006	