


LEYENDA		
ZONA COMERCIAL		
	COMERCIO VECINAL	C2
ZONA INDUSTRIAL - RESIDENCIAL		
	VIVIENDA TALLER	IR-1
SERVICIOS PUBLICOS COMPLEMENTARIOS		
	CENTRO DE SERVICIOS RESIDENCIALES	OU
RECREACION Y PROTECCION ECOLOGICA		
	ZONA RECREACIONAL	ZR
ZONAS ESPECIALES		
	AGRICOLA	A

CUADRO DE COMPATIBILIDADES DE USOS URBANOS	
ZONIFICACION SEGUN REGLAMENTO NACIONAL DE CONSTRUCCIONES Y REGLAMENTO NACIONAL DE EDIFICACIONES	
PLAN URBANO DISTRITAL DE MAJES	
ZONIFICACION	
R1-S Residencial de Baja Densidad	
R1 Residencial de Baja Densidad	
R2 Residencial de Baja Densidad	
R3 Residencial de Media Densidad	
R4 Residencial de Media Densidad	
R5 Residencial de Alta Densidad	
C1 Comercio Local	
C2 Comercio Vecinal	
C3 Comercio Sectorial	
CE Comercio Especializado	
ZRE Zona de Reglamentación Especial	
I1-R Vivienda Taller	
I1 Industria Elemental y Complementaria	
I2 Industria Mediana	
OU Usos Especiales	
SP Servicios Públicos Complementarios	
ZR Zona Recreacional	
PU Pre Urbana	
A Agrícola	
Comercio Vecinal	C2
Vivienda Taller	I1R
Centro de Servicios Residenciales	OU
Zona Recreacional	ZR
Agrícola	A
● COMPATIBILIDAD	
● COMPATIBILIDAD RESTRINGIDA	

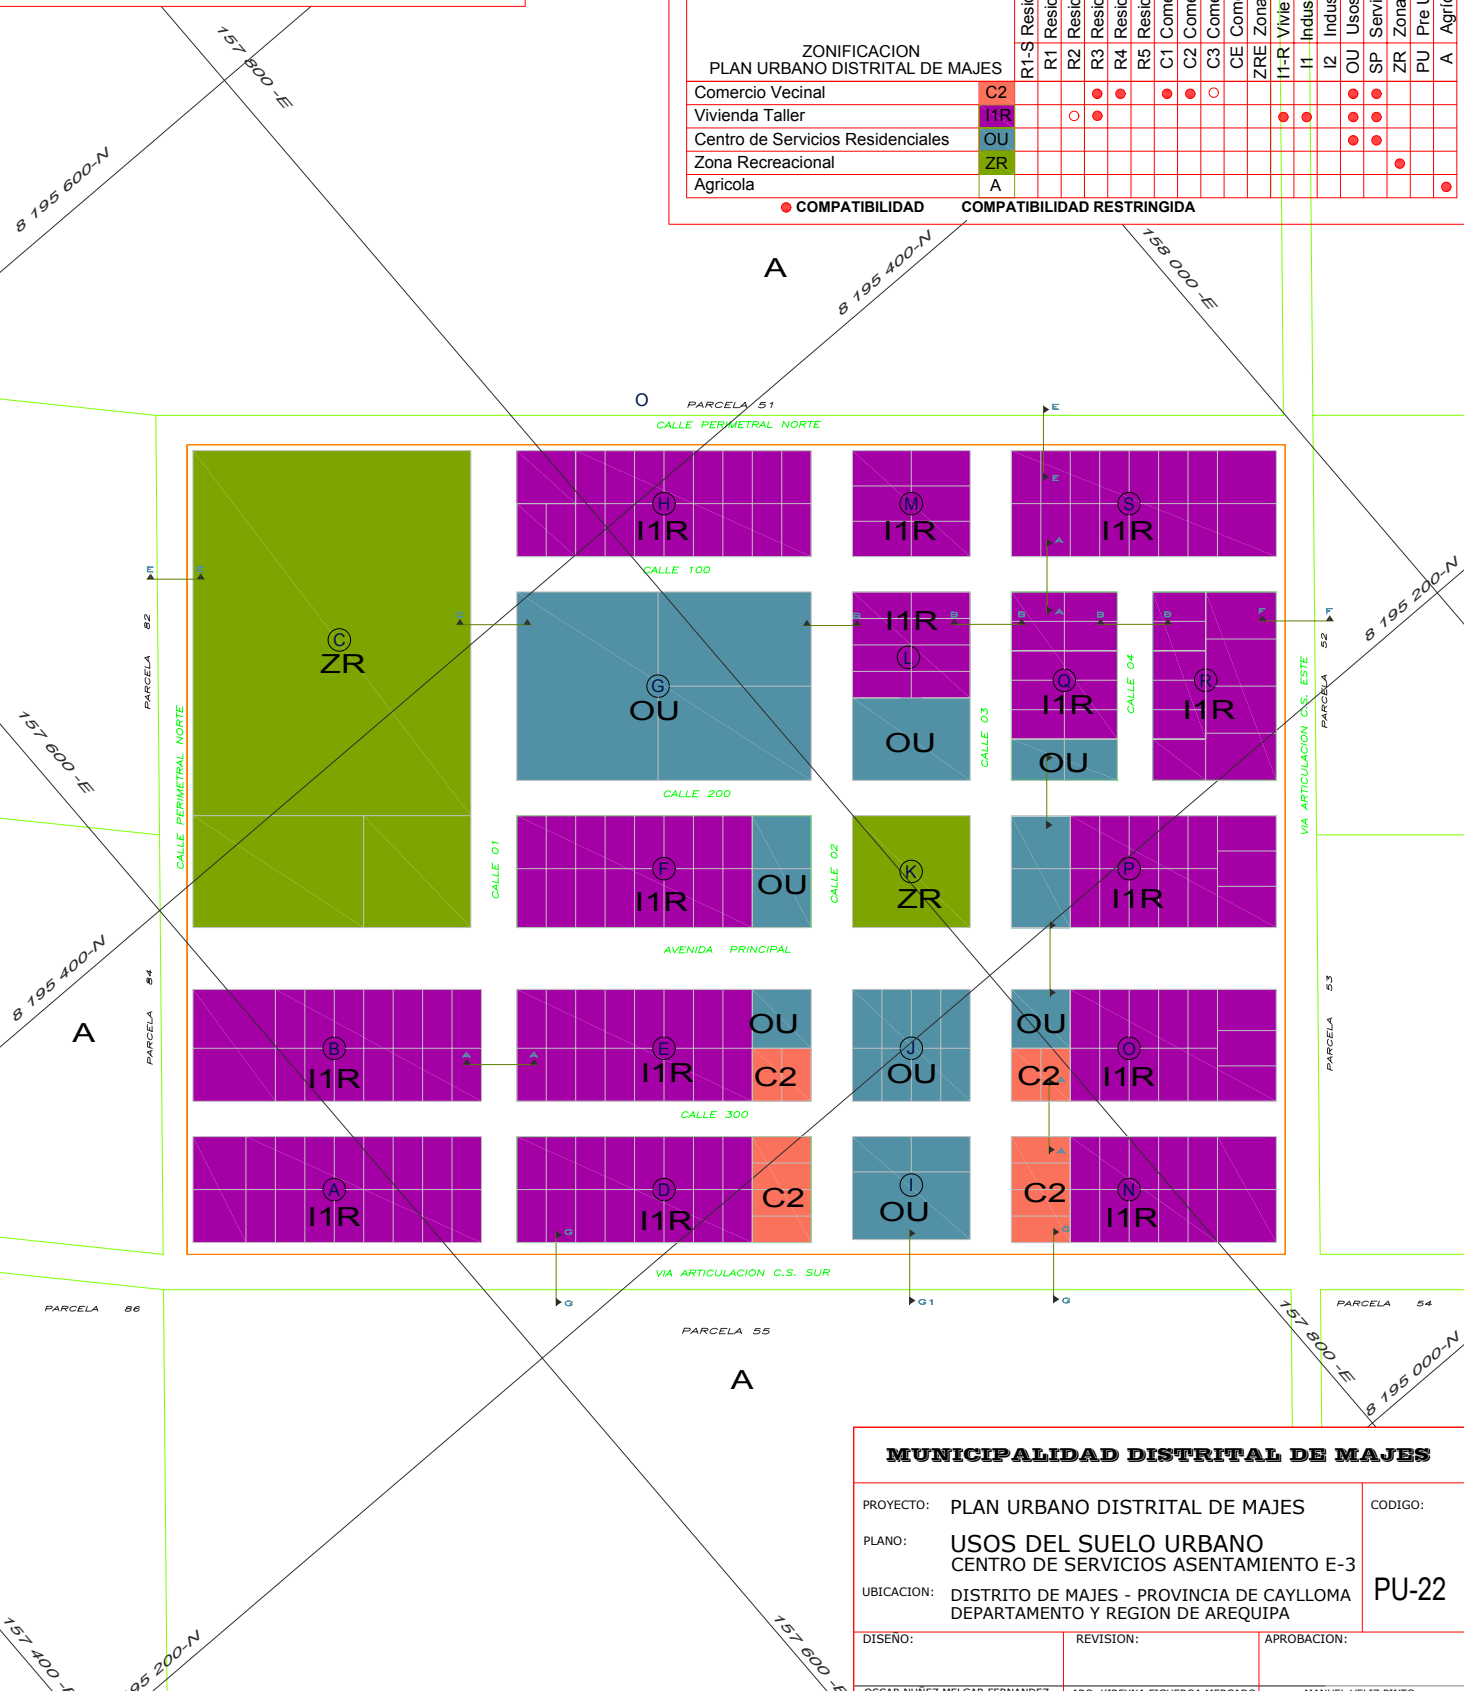

MUNICIPALIDAD DISTRITAL DE MAJES		
PROYECTO:	PLAN URBANO DISTRITAL DE MAJES	CODIGO:
PLANO:	USOS DEL SUELO URBANO CENTRO DE SERVICIOS ASENTAMIENTO E-3	PU-22
UBICACION:	DISTRITO DE MAJES - PROVINCIA DE CAYLLOMA DEPARTAMENTO Y REGION DE AREQUIPA	
DISEÑO:	REVISION:	APROBACION:
OSCAR NUÑEZ MELGAR FERNANDEZ	ARO, KIREYNA FIGUEROA MERCADO	MANUEL VELIZ PINTO