


DISTRITO DE MAJES - USOS DEL SUELO

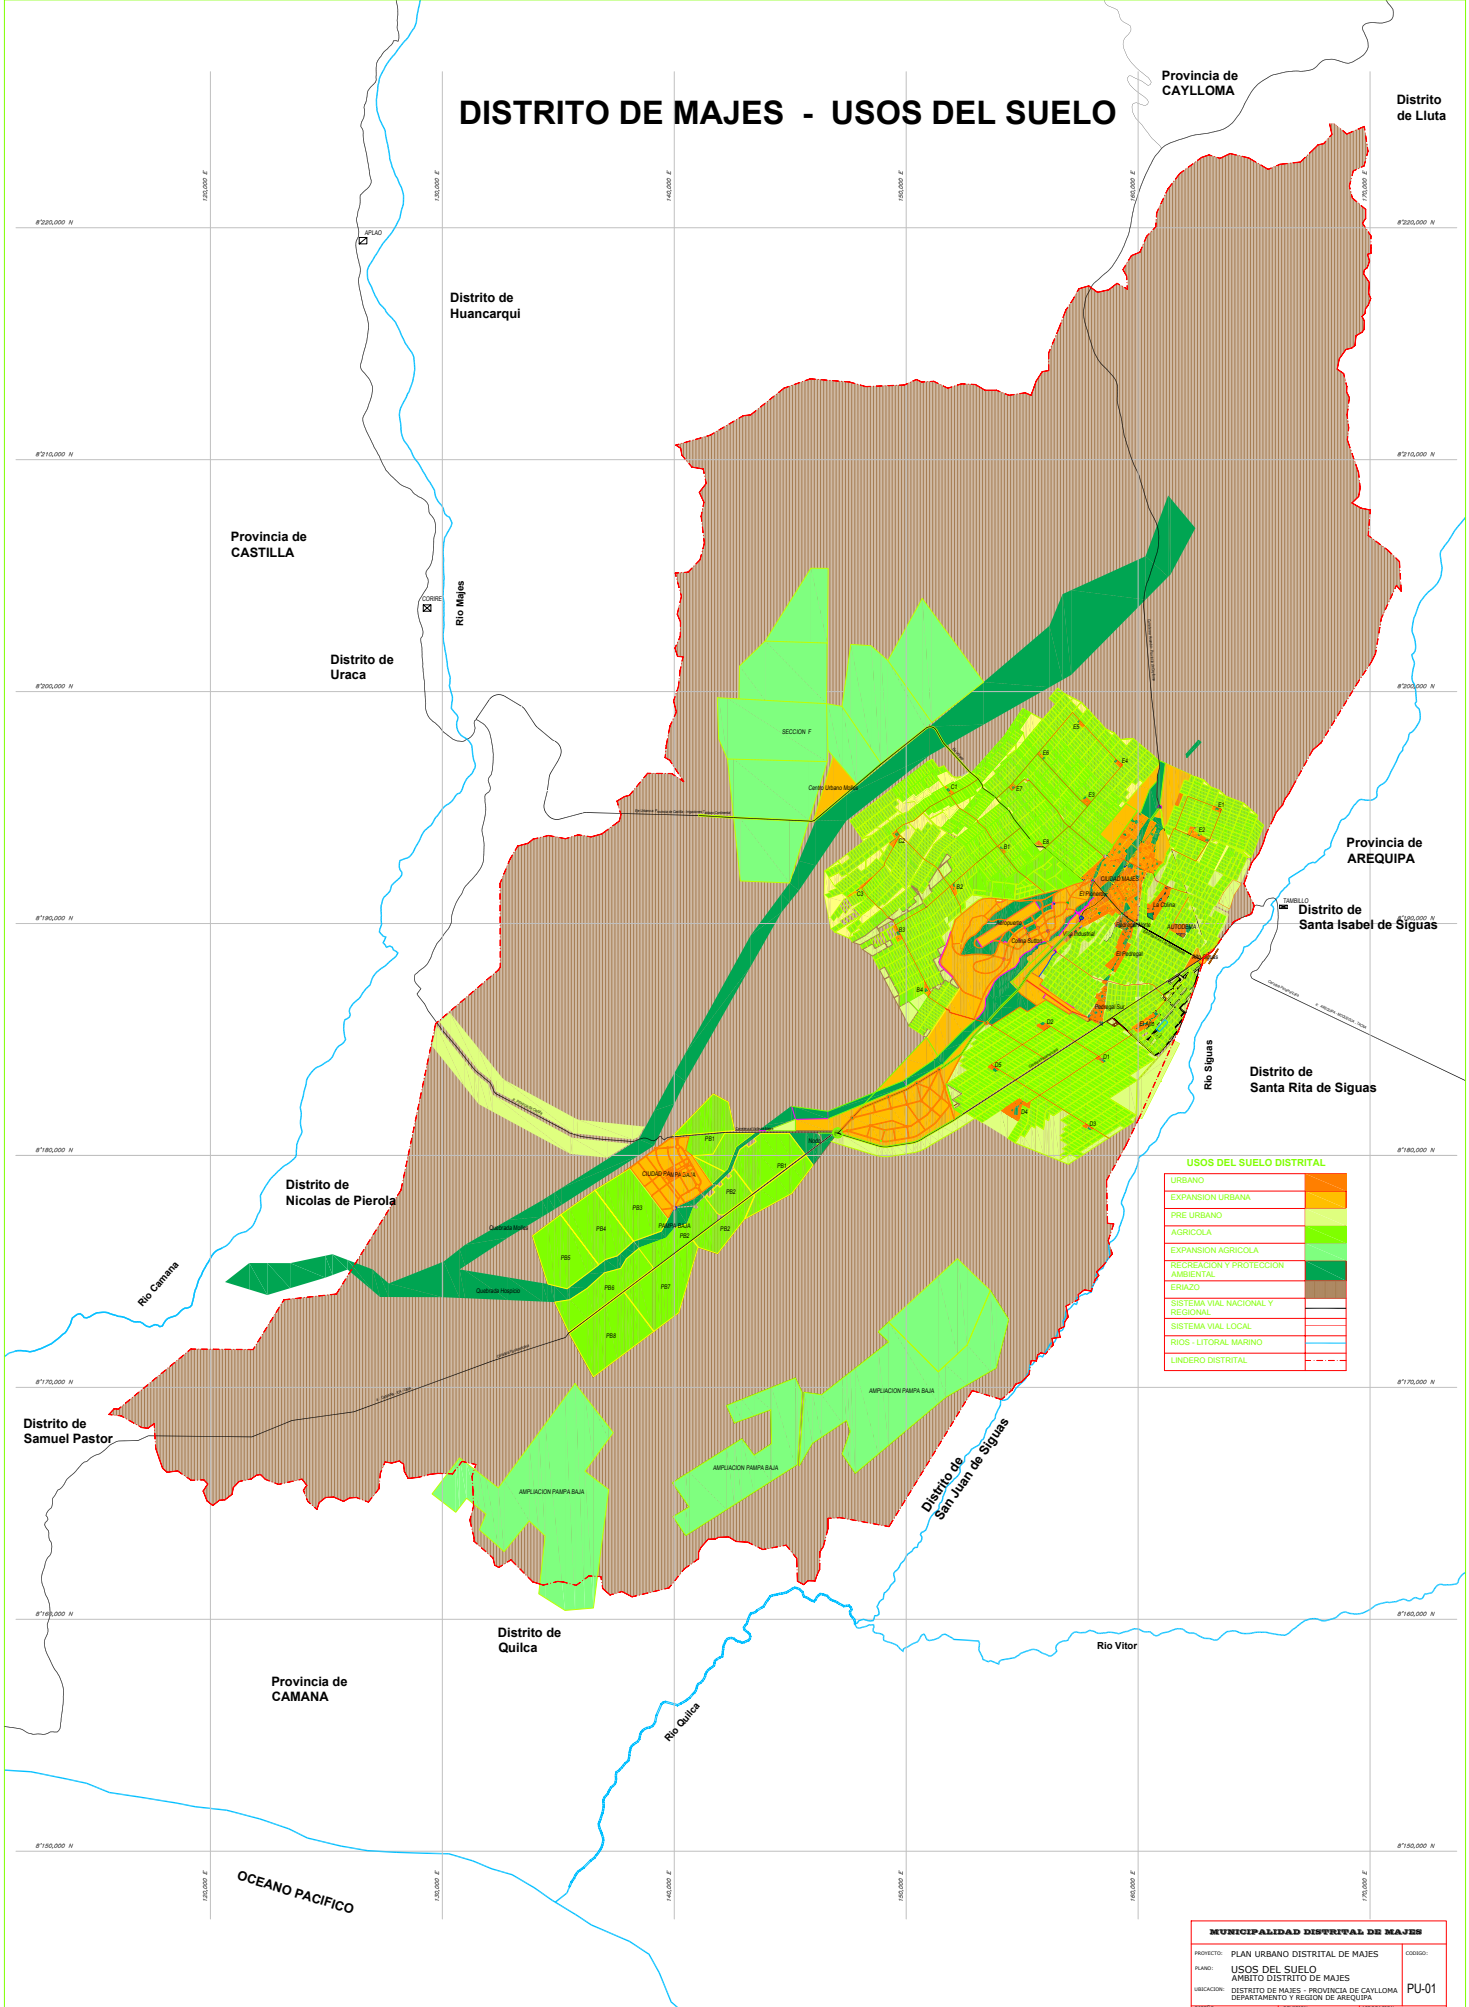

USOS DEL SUELO DISTRITAL

URBANO	[Orange]
EXPANSION URBANA	[Light Orange]
PRE URBANO	[Yellow]
AGRICOLA	[Brown]
EXPANSION AGRICOLA	[Light Green]
RECREACION Y PROTECCION AMBIENTAL	[Dark Green]
ERVAZO	[Dark Green]
SISTEMA VIAL NACIONAL Y REGIONAL	[Red]
SISTEMA VIAL LOCAL	[Red]
RICOS - LITORAL MARINO	[Blue]
LINDERO DISTRITAL	[Red]

MUNICIPALIDAD DISTRITAL DE MAJES

PROYECTO:	PLAN URBANO DISTRITAL DE MAJES	COORDENADO:	
PLANO:	USOS DEL SUELO	DEPARTAMENTO:	AREQUIPA
AMBITO:	DISTRITO DE MAJES	REGION:	AREQUIPA
UBICACION:	DISTRITO DE MAJES - PROVINCIA DE CAYLLOMA	PROYECTO:	PU-01
FECHA:		REVISOR:	