


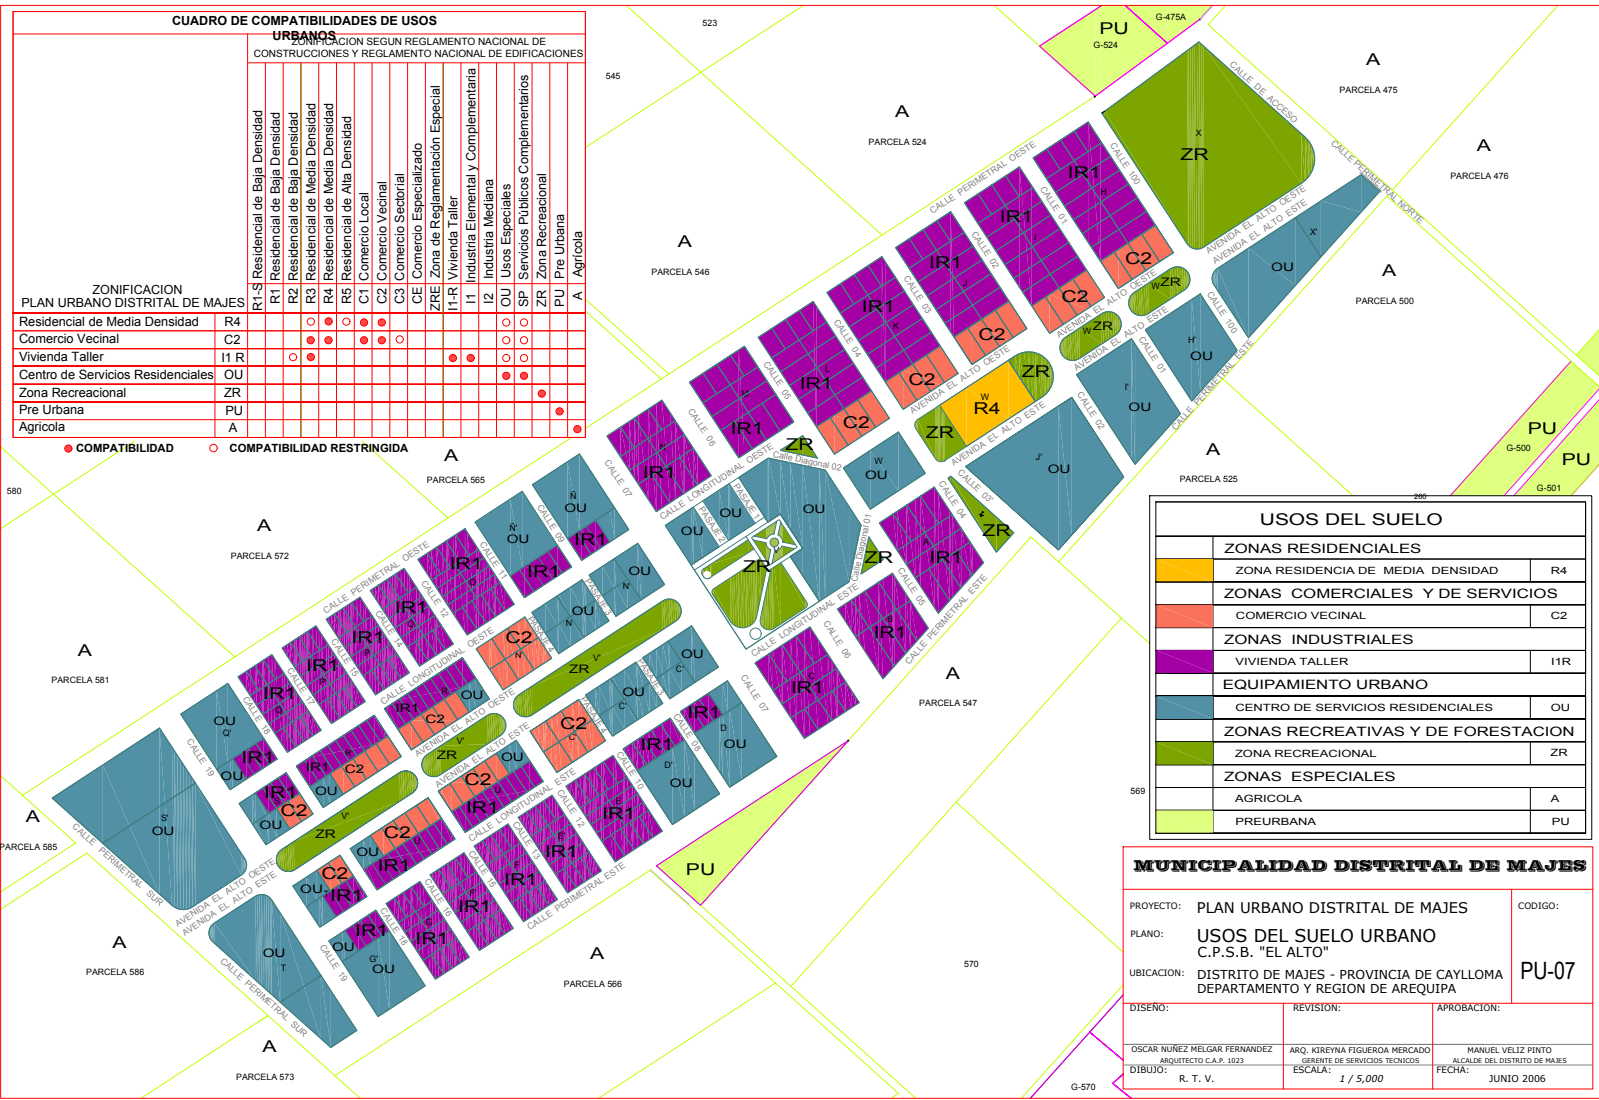

USOS DEL SUELO		
ZONAS RESIDENCIALES		
	ZONA RESIDENCIA DE MEDIA DENSIDAD	R4
ZONAS COMERCIALES Y DE SERVICIOS		
	COMERCIO VECINAL	C2
ZONAS INDUSTRIALES		
	VIVIENDA TALLER	I1R
EQUIPAMIENTO URBANO		
	CENTRO DE SERVICIOS RESIDENCIALES	OU
ZONAS RECREATIVAS Y DE FORESTACION		
	ZONA RECREACIONAL	ZR
ZONAS ESPECIALES		
	AGRICOLA	A
	PREURBANA	PU

MUNICIPALIDAD DISTRITAL DE MAJES

PROYECTO: PLAN URBANO DISTRITAL DE MAJES

PLANO: USOS DEL SUELO URBANO C.P.S.B. "EL ALTO"

UBICACION: DISTRITO DE MAJES - PROVINCIA DE CAYLLOMA DEPARTAMENTO Y REGION DE AREQUIPA

CODIGO: PU-07

DISEÑO: OSCAR NUÑEZ MELGAR FERNANDEZ ARQUITECTO C.A.P. 1023

REVISION: ARQ. KIREYNA FIGUEROA MERCADO INGENIERO DE SERVICIOS TECNICOS

APROBACION: MANUEL VELIZ PINTO ALCALDE DEL DISTRITO DE MAJES

DIBUJO: R. T. V.

ESCALA: 1 / 5,000

FECHA: JUNIO 2006