


USOS DEL SUELO		
	ZONAS RESIDENCIALES	
	ZONA RESIDENCIAL DE BAJA DENSIDAD	R1-R15
	ZONA RESIDENCIAL DE BAJA DENSIDAD	R2
	ZONA RESIDENCIAL DE MEDIA DENSIDAD	R3
	ZONA RESIDENCIAL DE MEDIA DENSIDAD	R4
	ZONA RESIDENCIAL DE ALTA DENSIDAD	R5
	ZONAS COMERCIALES Y DE SERVICIOS	
	COMERCIO LOCAL	C1
	COMERCIO VECINAL	C2
	COMERCIO SECTORIAL	C3
	COMERCIO ESPECIALIZADO	CE
	ZONAS INDUSTRIALES	
	INDUSTRIA ELEMENTAL Y COMPLEMENTARIA	I1
	INDUSTRIA LIVIANA	I2
	INDUSTRIA MEDIANA	IM
	VIVIENDA TALLER	I1R
	EQUIPAMIENTO URBANO	
	CENTRO DE SERVICIOS URBANOS	OU
	CENTRO DE SERVICIOS RESIDENCIALES	OU
	ZONAS RECREATIVAS Y DE FORESTACION	
	ZONA RECREACIONAL	ZR
	TURISTICO RECREACIONAL	TR
	PRESERVACION AMBIENTAL	PA
	ZONAS ESPECIALES	
	REGLEMENTACION ESPECIAL	ZRE
	AGRICOLA	A
	EXPANSION AGRICOLA	EA
	PREURBANA	PU
	RESERVA URBANA	RU
	TERRENOS ERIZOS	E

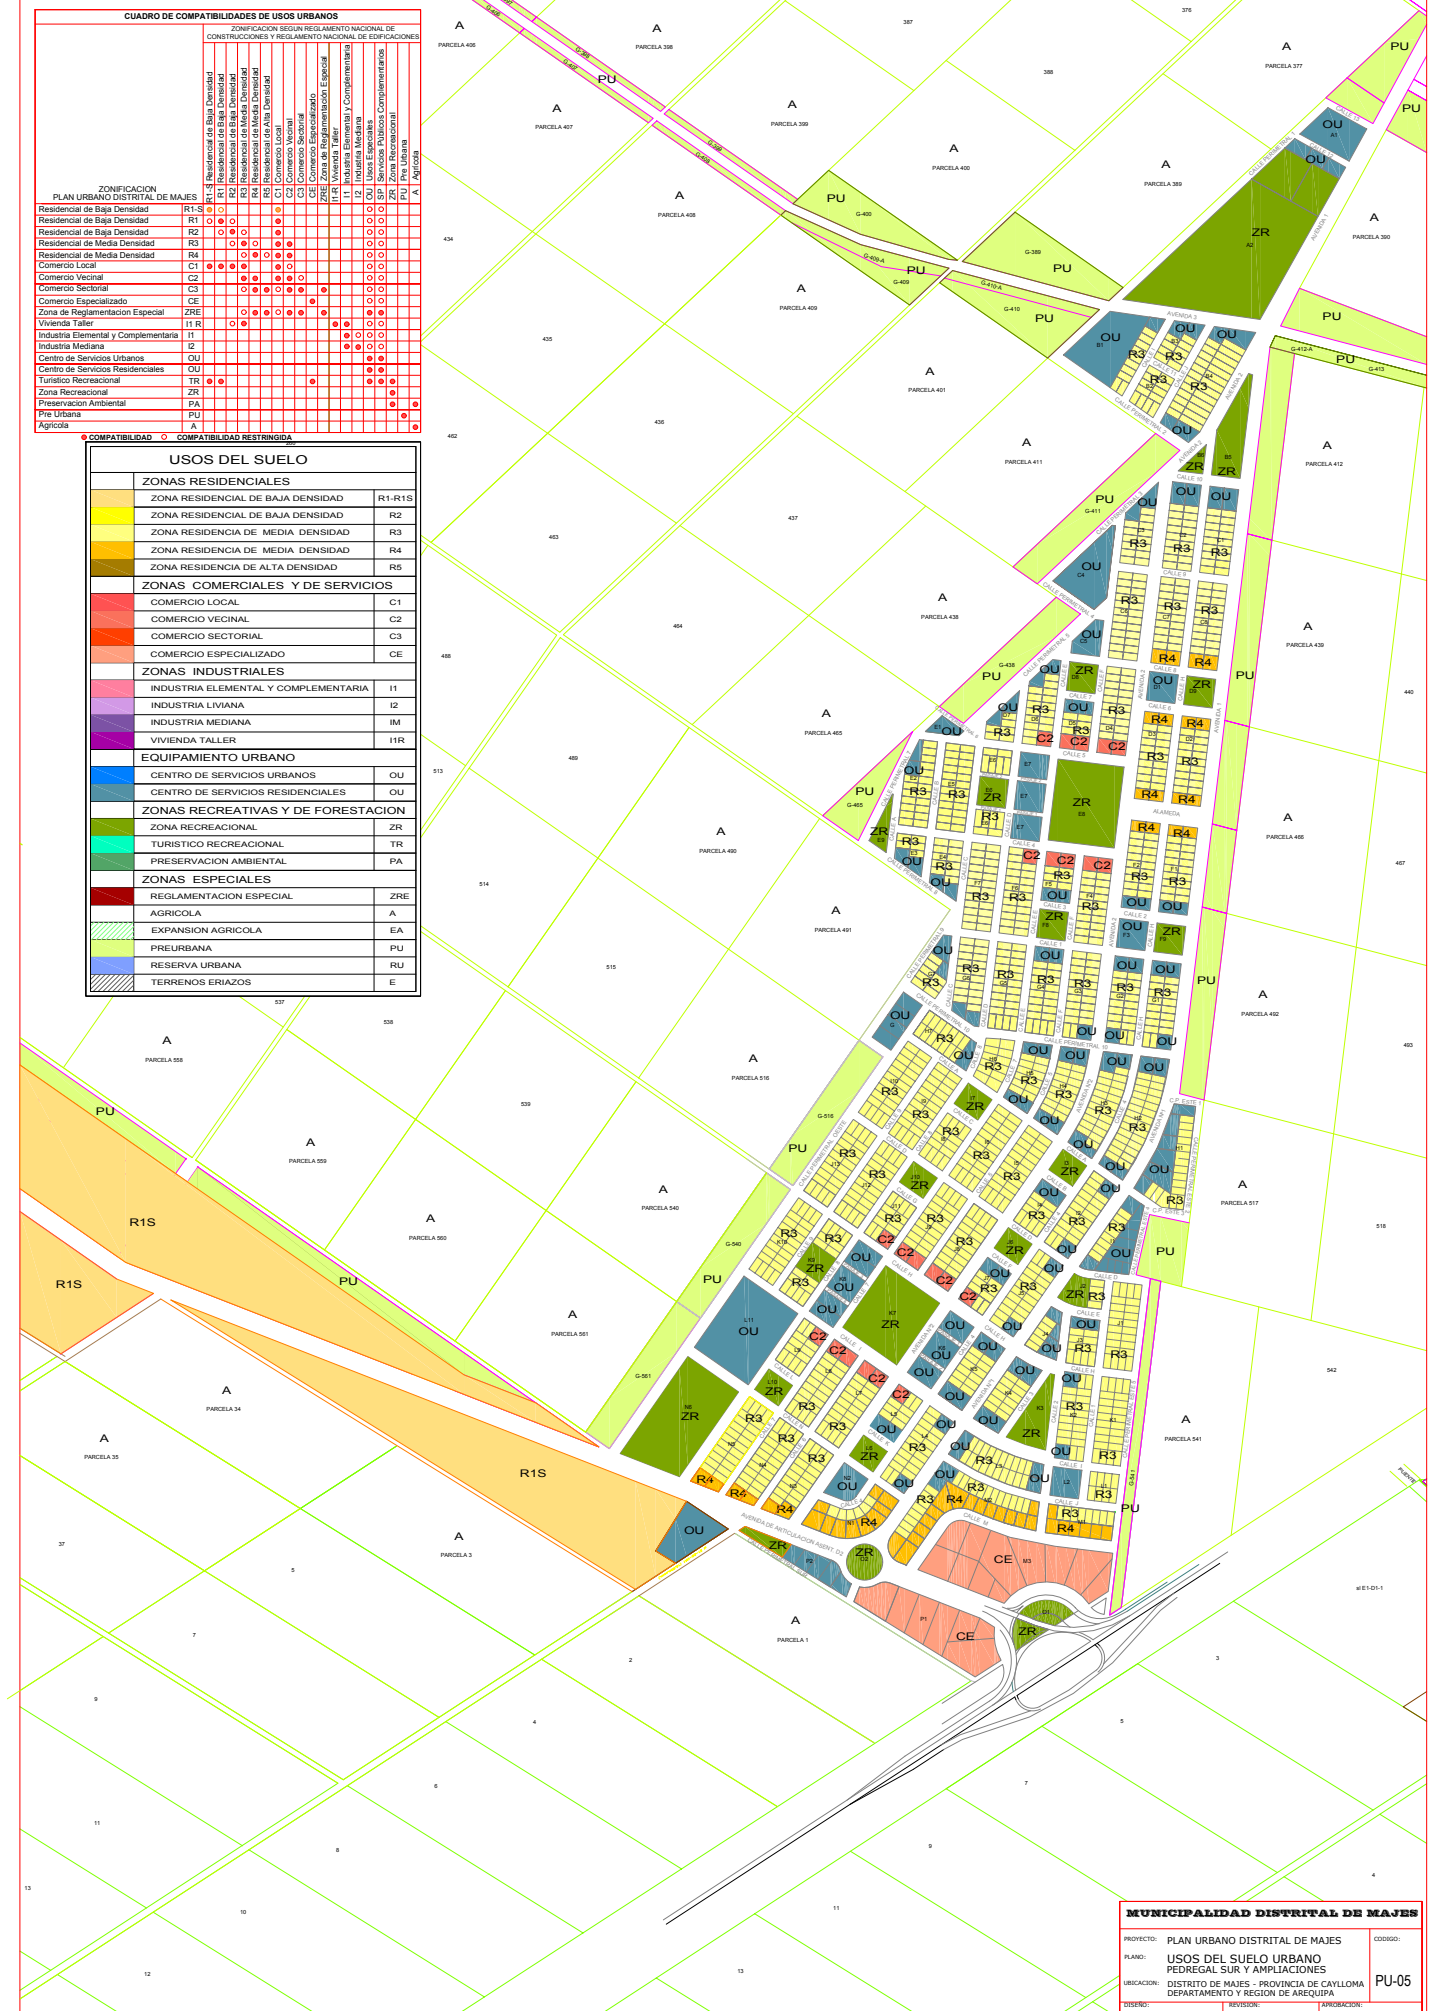

MUNICIPALIDAD DISTRITAL DE MAJES		
PROYECTO:	PLAN URBANO DISTRITAL DE MAJES	CODIGO:
PLANO:	USOS DEL SUELO URBANO PEDREGAL SUR Y AMPLIACIONES	PU-05
UBICACION:	DISTRITO DE MAJES - PROVINCIA DE CAYLLAMA DEPARTAMENTO Y REGION DE AREQUIPA	
DISEÑO:	REVISION:	APROBACION: