



PLAN DE DESARROLLO URBANO
DE CIUDAD MAJES - VILLA EL PEDREGAL
2012 -2021

Plano: **B - 04**
Alcalde: SR. ELARD ADRIAN HURTADO RETAMOZO
Elaborado por: **EcoUrbe**
Consultores

MUNICIPALIDAD DISTRITAL
DE MAJES
MODELO DE DESARROLLO URBANO
SOSTENIBLE

Escala 1 : 60,000
Datum Geodésico: WGS84.
Parámetros de Proyección: Hemisferio Sur, Zona 18 Plano de Proyección UTM (Universal Transverse Mercator), con coordenadas geográficas 00°00'00" Latitud Sur y -76°00'00" Longitud Oeste de Greenwich, coordenadas planas 10'000,000 m Norte y 500,000 m Este.

LEYENDA

SISTEMA URBANO


-  CENTRO URBANO PRINCIPAL POLITICO ADMINISTRATIVO CIUDAD DE MAJES
-  CENTRO URBANO DE SERVICIOS Y COMERCIAL - EL PEDREGAL
-  CENTROS URBANOS SECUNDARIO DE SERVICIOS
-  CENTROS DE SERVICIOS RURALES
-  PARQUE INDUSTRIAL

SISTEMA VIAL

-  TRAMA VIAL DE INTEGRACION DE CENTROS URBANOS Y CENTROS DE SERVICIOS

EJE DE DESARROLLO

-  EJE DE DESARROLLO DE INTERCAMBIO Y GESTION (AV. SUB - REGIONAL)
-  EJE TRANSVERSAL DE DESARROLLO E INTEGRACION (AV. LOS COLONIZADORES)
-  EJE LONGITUDINAL DE INTEGRACION Y ARTICULACION (PANAMERICANA SUR)
-  AREA URBANA
-  AREA DE EXPANSION URBANA
-  CERRO SUTTON
-  ZONA DE RIESGO

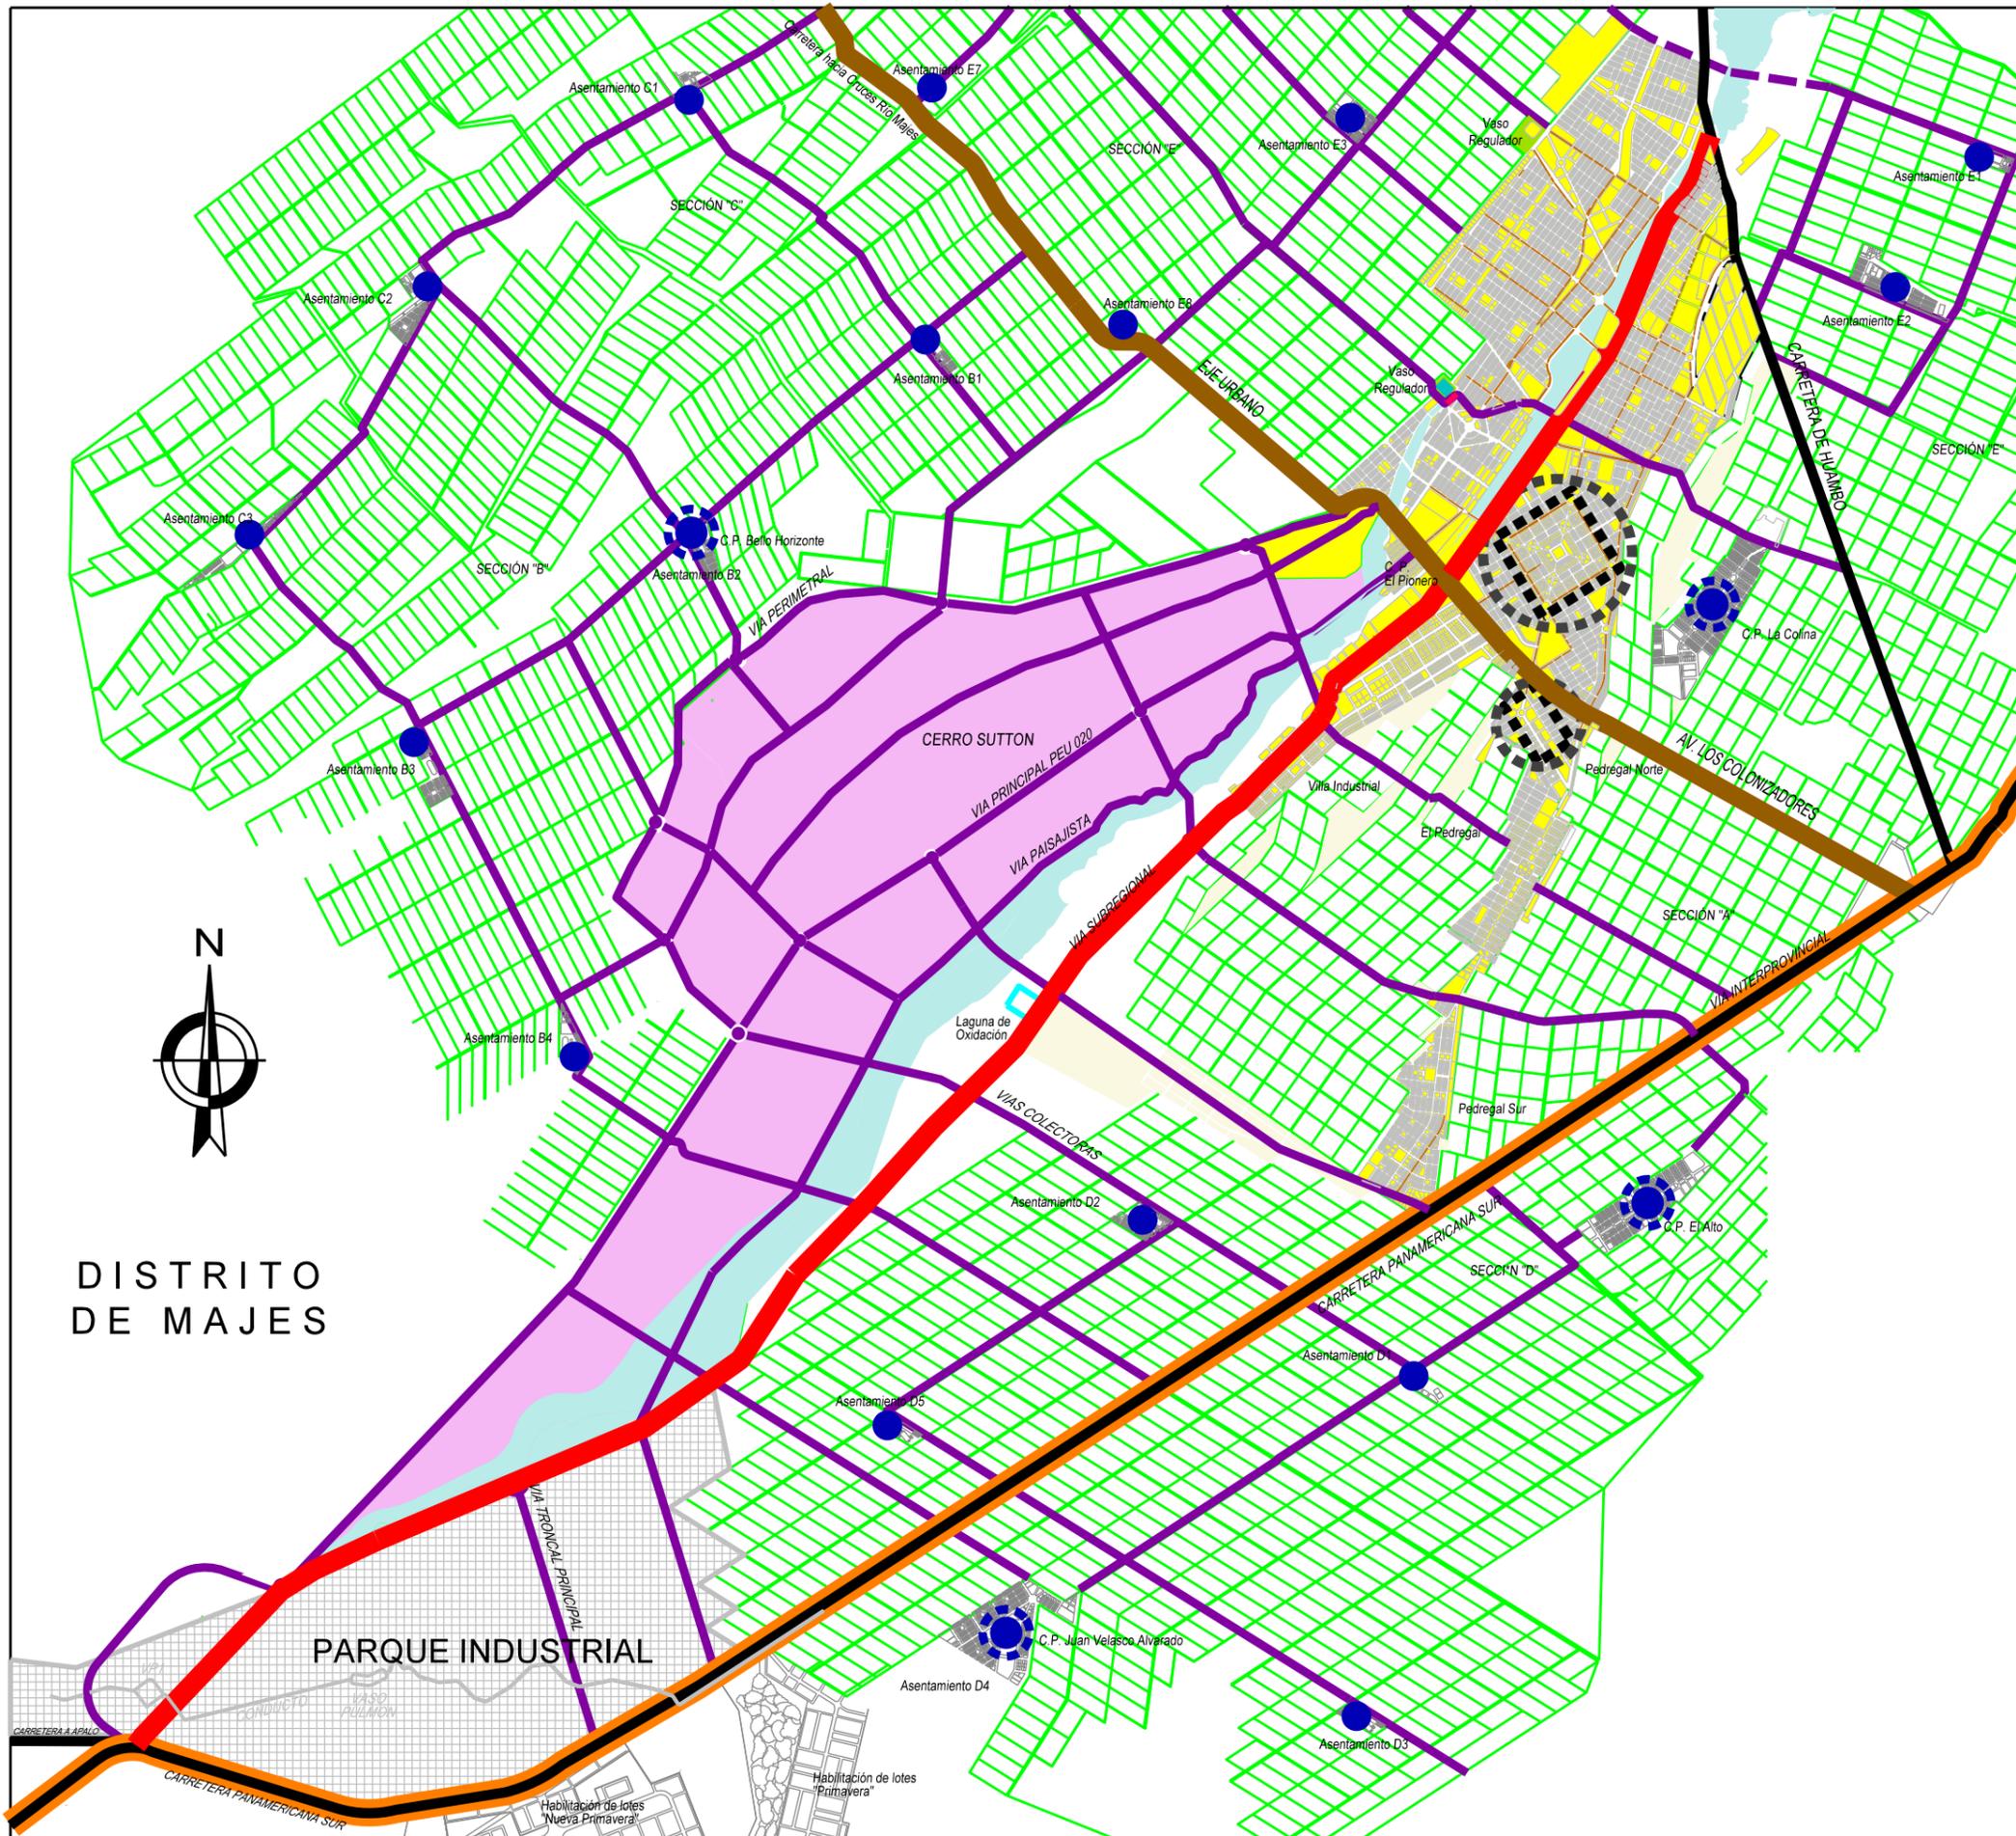

DISTRITO
DE MAJES