


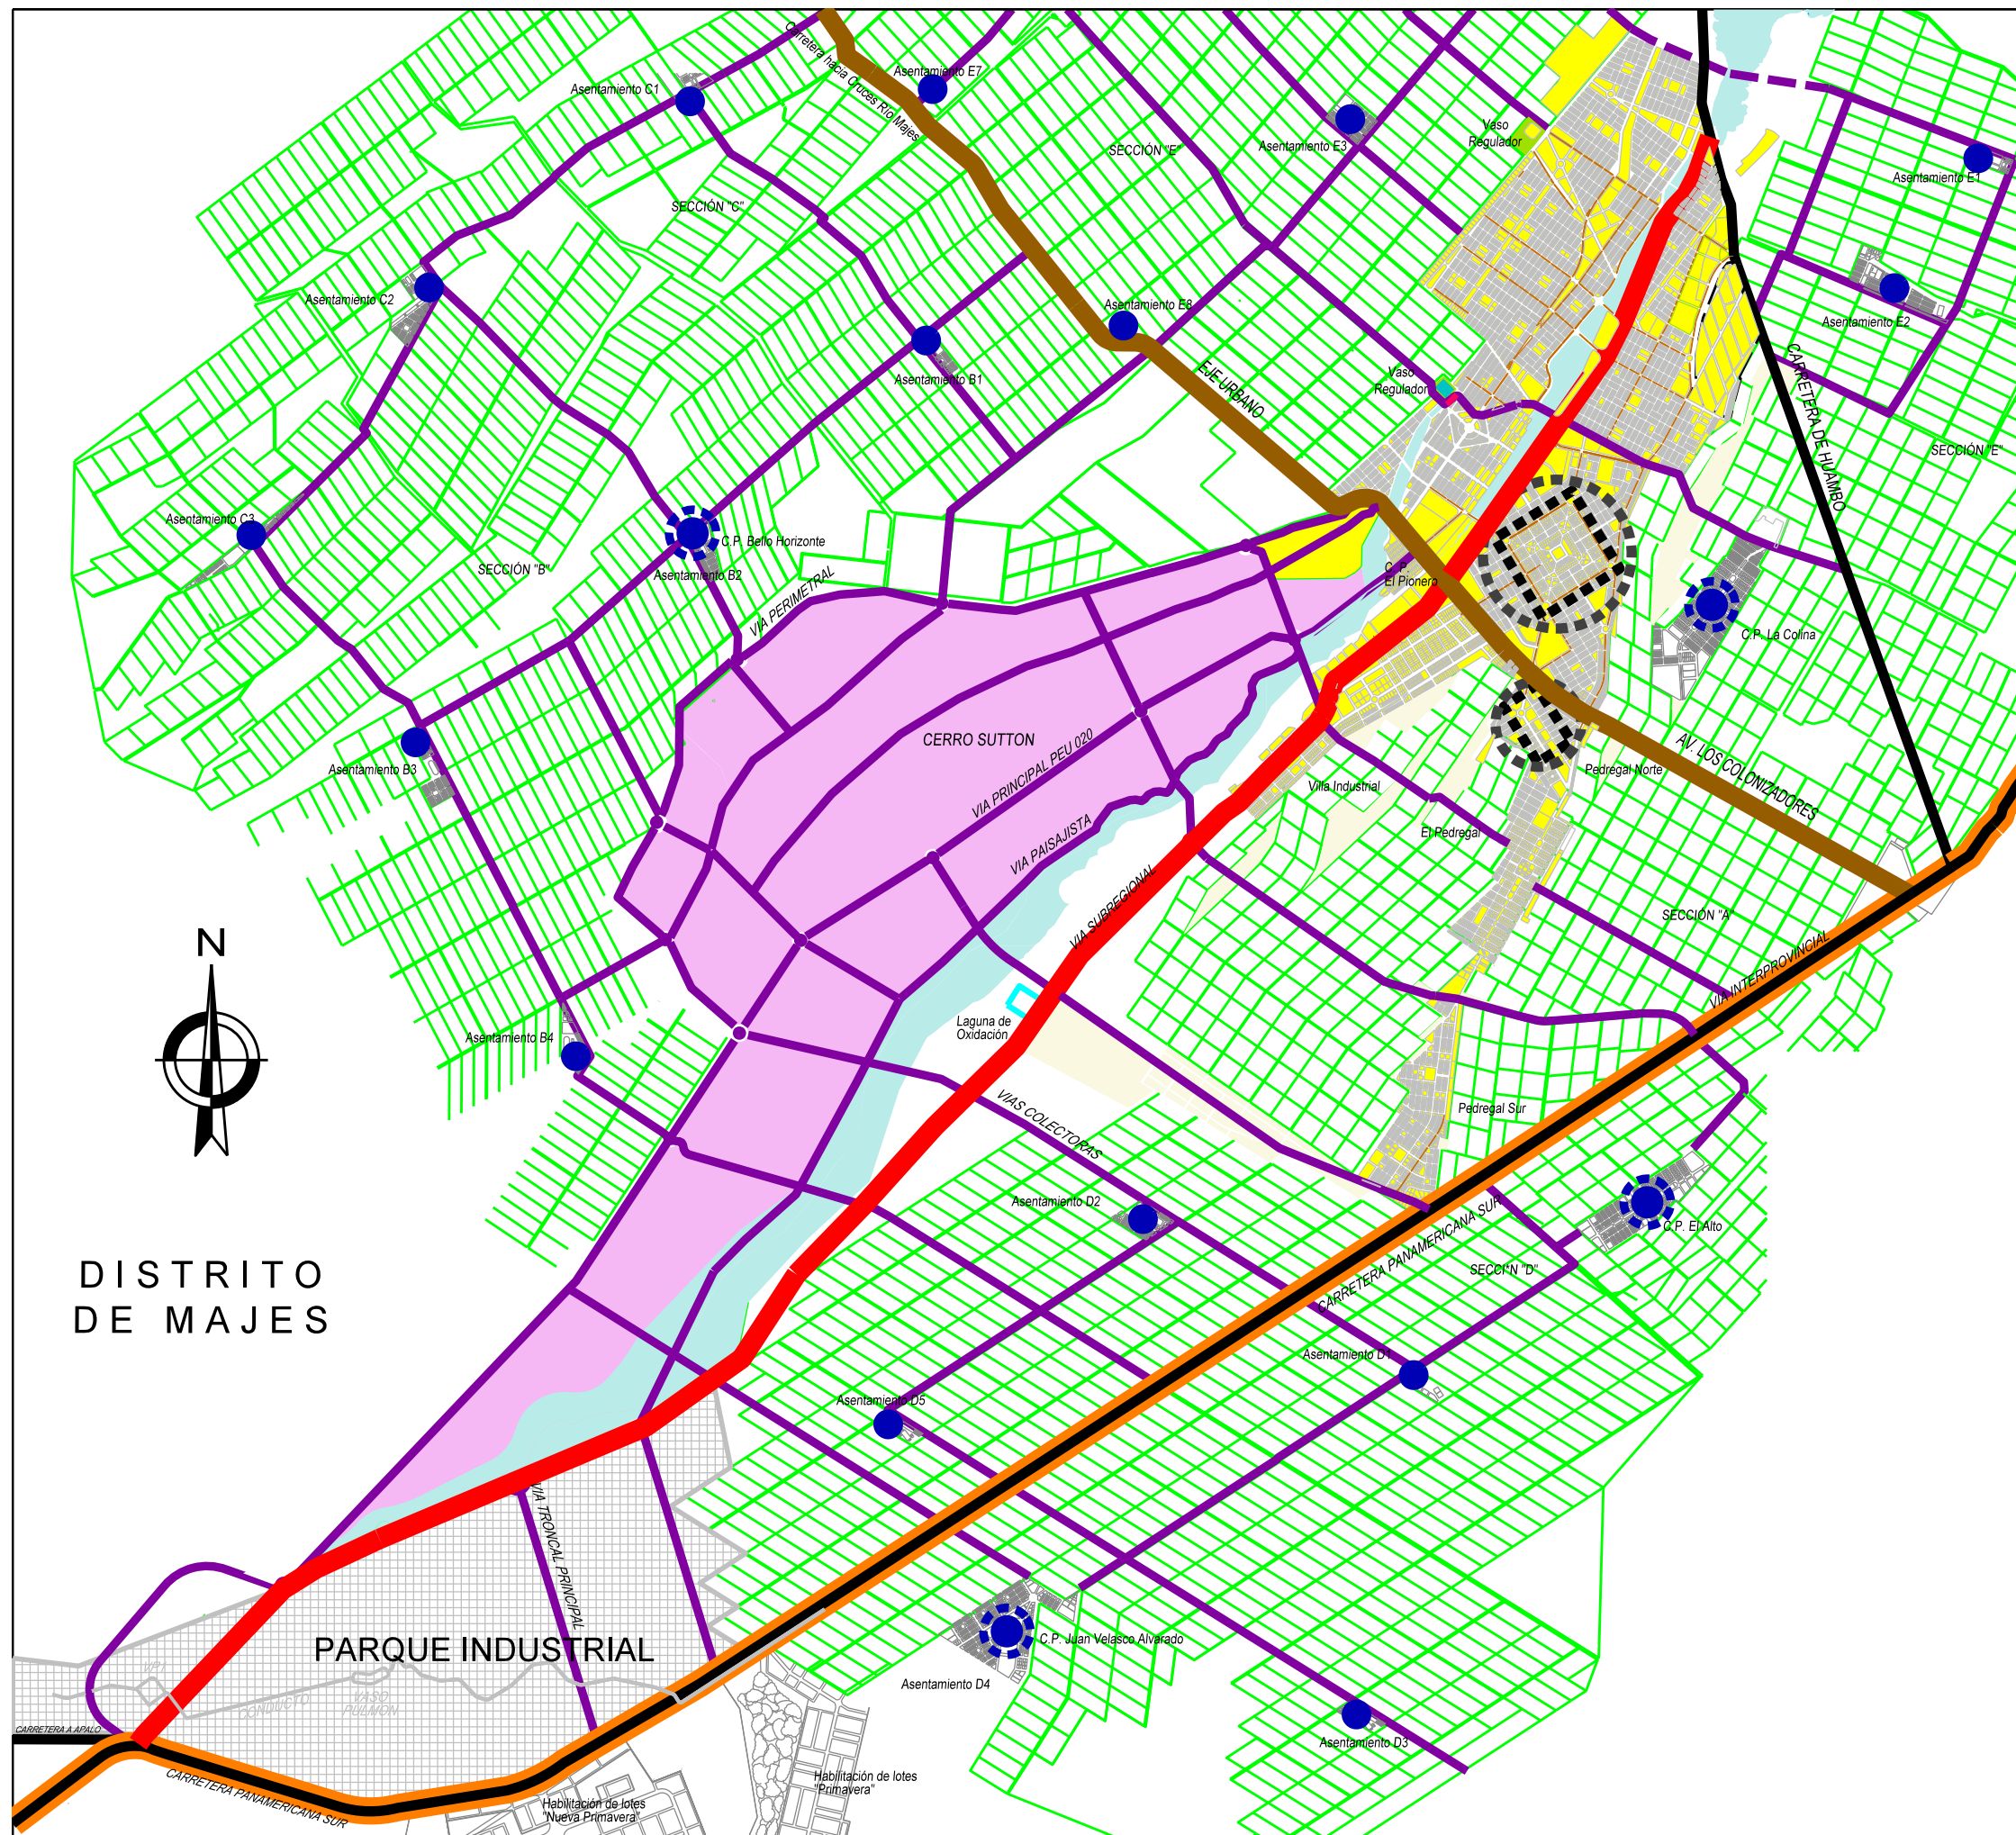



PLAN DE DESARROLLO URBANO

DE CIUDAD MAJES - VILLA EL PEDREGAL

2012 -2021

Plano :

D - 05

Alcalde:

SR. ELARD ADRIAN HURTADO RETAMOZO

Elaborado por:



MUNICIPALIDAD DISTRITAL

DE MAJES

MODELO DE DESARROLLO URBANO

SOSTENIBLE

Escala 1 : 60,000

Datum Geodésico: WGS84,
Parámetros de Proyección: Hemisferio Sur, Zona 18 Plano de Proyección UTM (Universal Transverse Mercator),
con coordenadas geográficas 00°00'00" Latitud Sur y -75°00'00" Longitud Oeste de Greenwich,
coordenadas planas 10'000.000 m Norte y 500.000 m Este.

LEYENDA

SISTEMA URBANO

CENTRO URBANO PRINCIPAL POLITICO ADMINISTRATIVO CIUDAD DE MAJES

CENTRO URBANO DE SERVICIOS Y COMERCIAL - EL PEDREGAL

CENTROS URBANOS SECUNDARIO DE SERVICIOS

CENTROS DE SERVICIOS RURALES

PARQUE INDUSTRIAL

SISTEMA VIAL

TRAMA VIAL DE INTEGRACION DE CENTROS URBANOS Y CENTROS DE SERVICIOS

EJE DE DESARROLLO

EJE DE DESARROLLO DE INTERCAMBIO Y GESTION (AV. SUB - REGIONAL)

EJE TRANSVERSAL DE DESARROLLO E INTEGRACION (AV. LOS COLONIZADORES)

EJE LONGITUDINAL DE INTEGRACION Y ARTICULACION (PANAMERICANA SUR)

AREA URBANA

AREA DE EXPANSION URBANA

CERRO SUTTON

ZONA DE RIESGO