

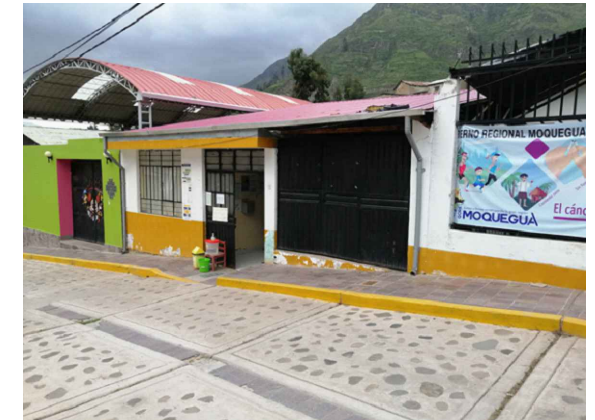


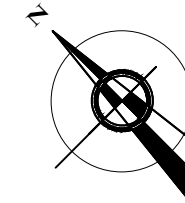

FOTOGRAFIA N°01: FACHADA PRINCIPAL DEL P.S. CAMBRUNE

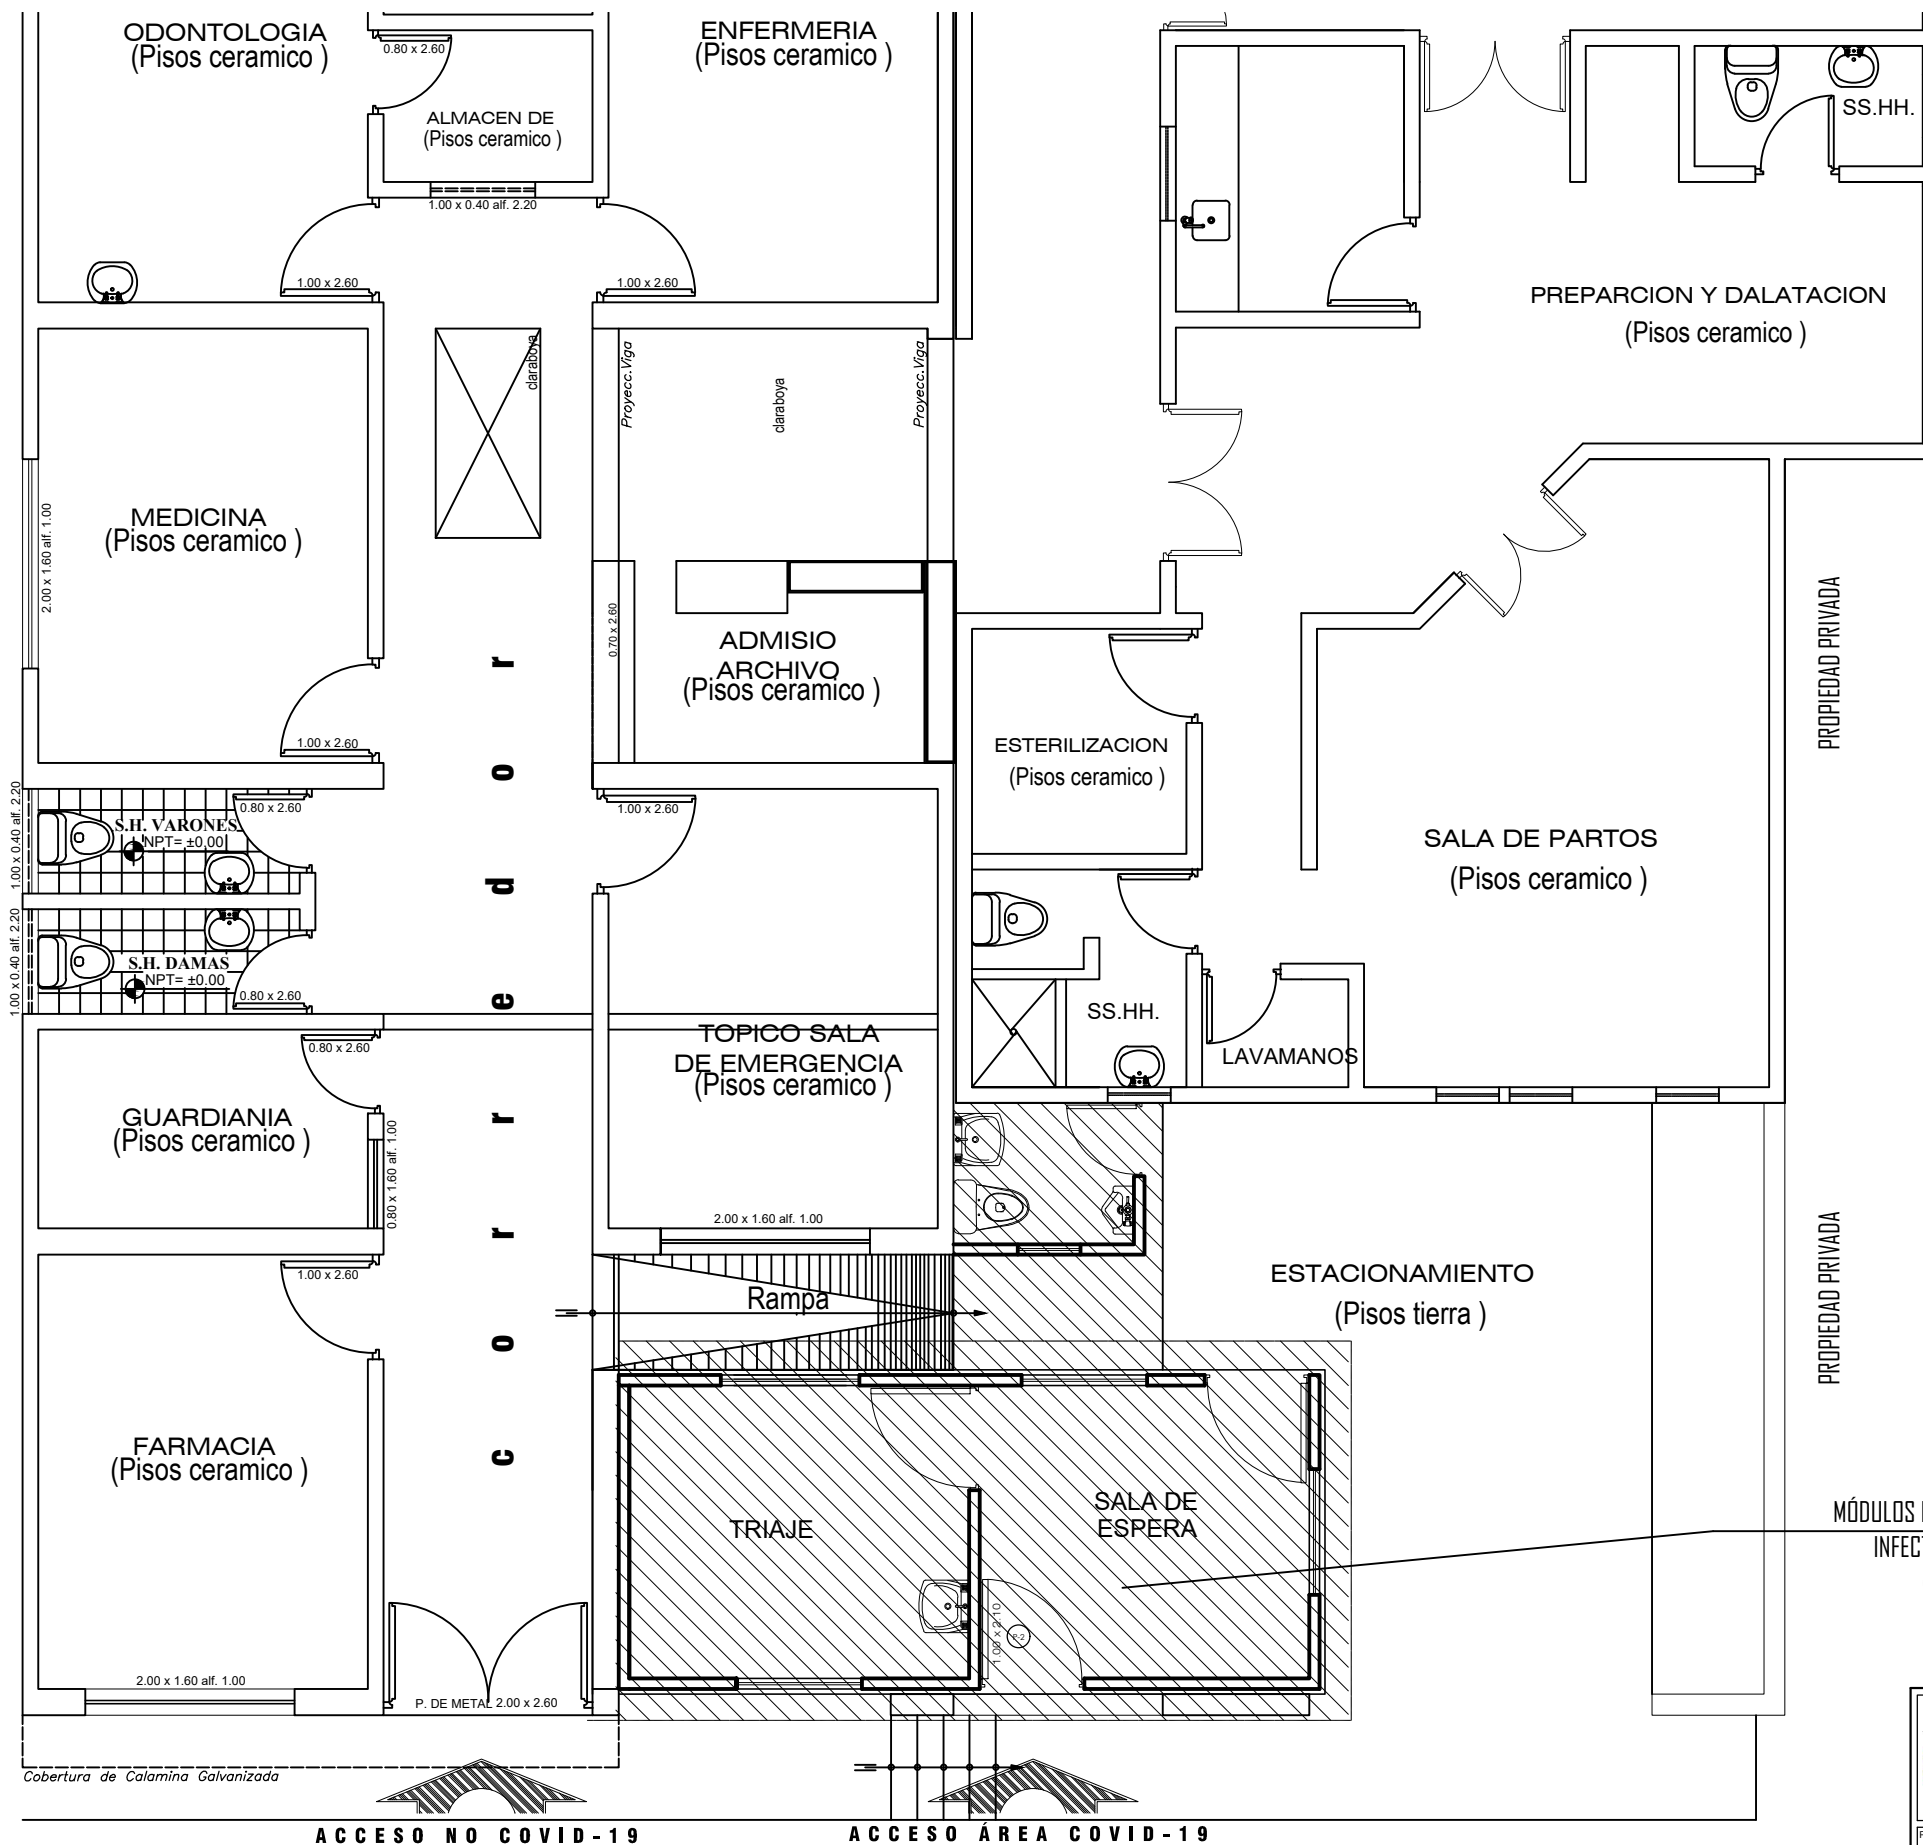

FOTOGRAFIA N°02: ESPACIO DESIGNADO PARA LA CONSTRUCCION

LEYENDA

CONSTRUCCION PROPUESTA

GRM GOBIERNO REGIONAL MOQUEGUA GERENCIA REGIONAL DE INFRAESTRUCTURA SUB GERENCIA DE ESTUDIOS Y PROYECTOS		PROYECTO: "MEJORAMIENTO DE LOS SERVICIOS DE PREVENCIÓN, DIAGNÓSTICO Y TRATAMIENTO DE PACIENTES CON ENFERMEDADES INFECCIOSAS Y ENFERMEDADES CRÓNICAS NO TRANSMISIBLES EN LOS ESTABLECIMIENTOS DE SALUD DEL PRIMER NIVEL DE ATENCIÓN DE LA RED DE SALUD MOQUEGUA"	
PLANO: LEVANTAMIENTO DE INFRAESTRUCTURA EXISTENTE Y SUPERFICIE DE TERRENO GERENTE DE INFRAESTRUCTURA: Ing. ABRAHAM MARIO PONCE SOSA SUB GERENTE DE ESTUDIOS: Ing. ELVIS RIDER CORDOVA NINA RESPONSABLE DE PROYECTO: Ing. ROBERT MARTIN RODRIGUEZ GARCIA DISEÑO: Arq. HUGO OSCAR IDME CONDORI		UBICACION: DEPARTAMENTO : MOQUEGUA PROVINCIA : MARISCAL NIETO DISTRITO : CARUMAS PUESTO DE SALUD : CAMBRUNE	DIBUJO: FRANK A. PEREYRA ESCALA: INDICADA FECHA: MARZO - 2021 LAMINA: PL-01

PLANIMETRIA DE CONJUNTO

Esc. 1/75