



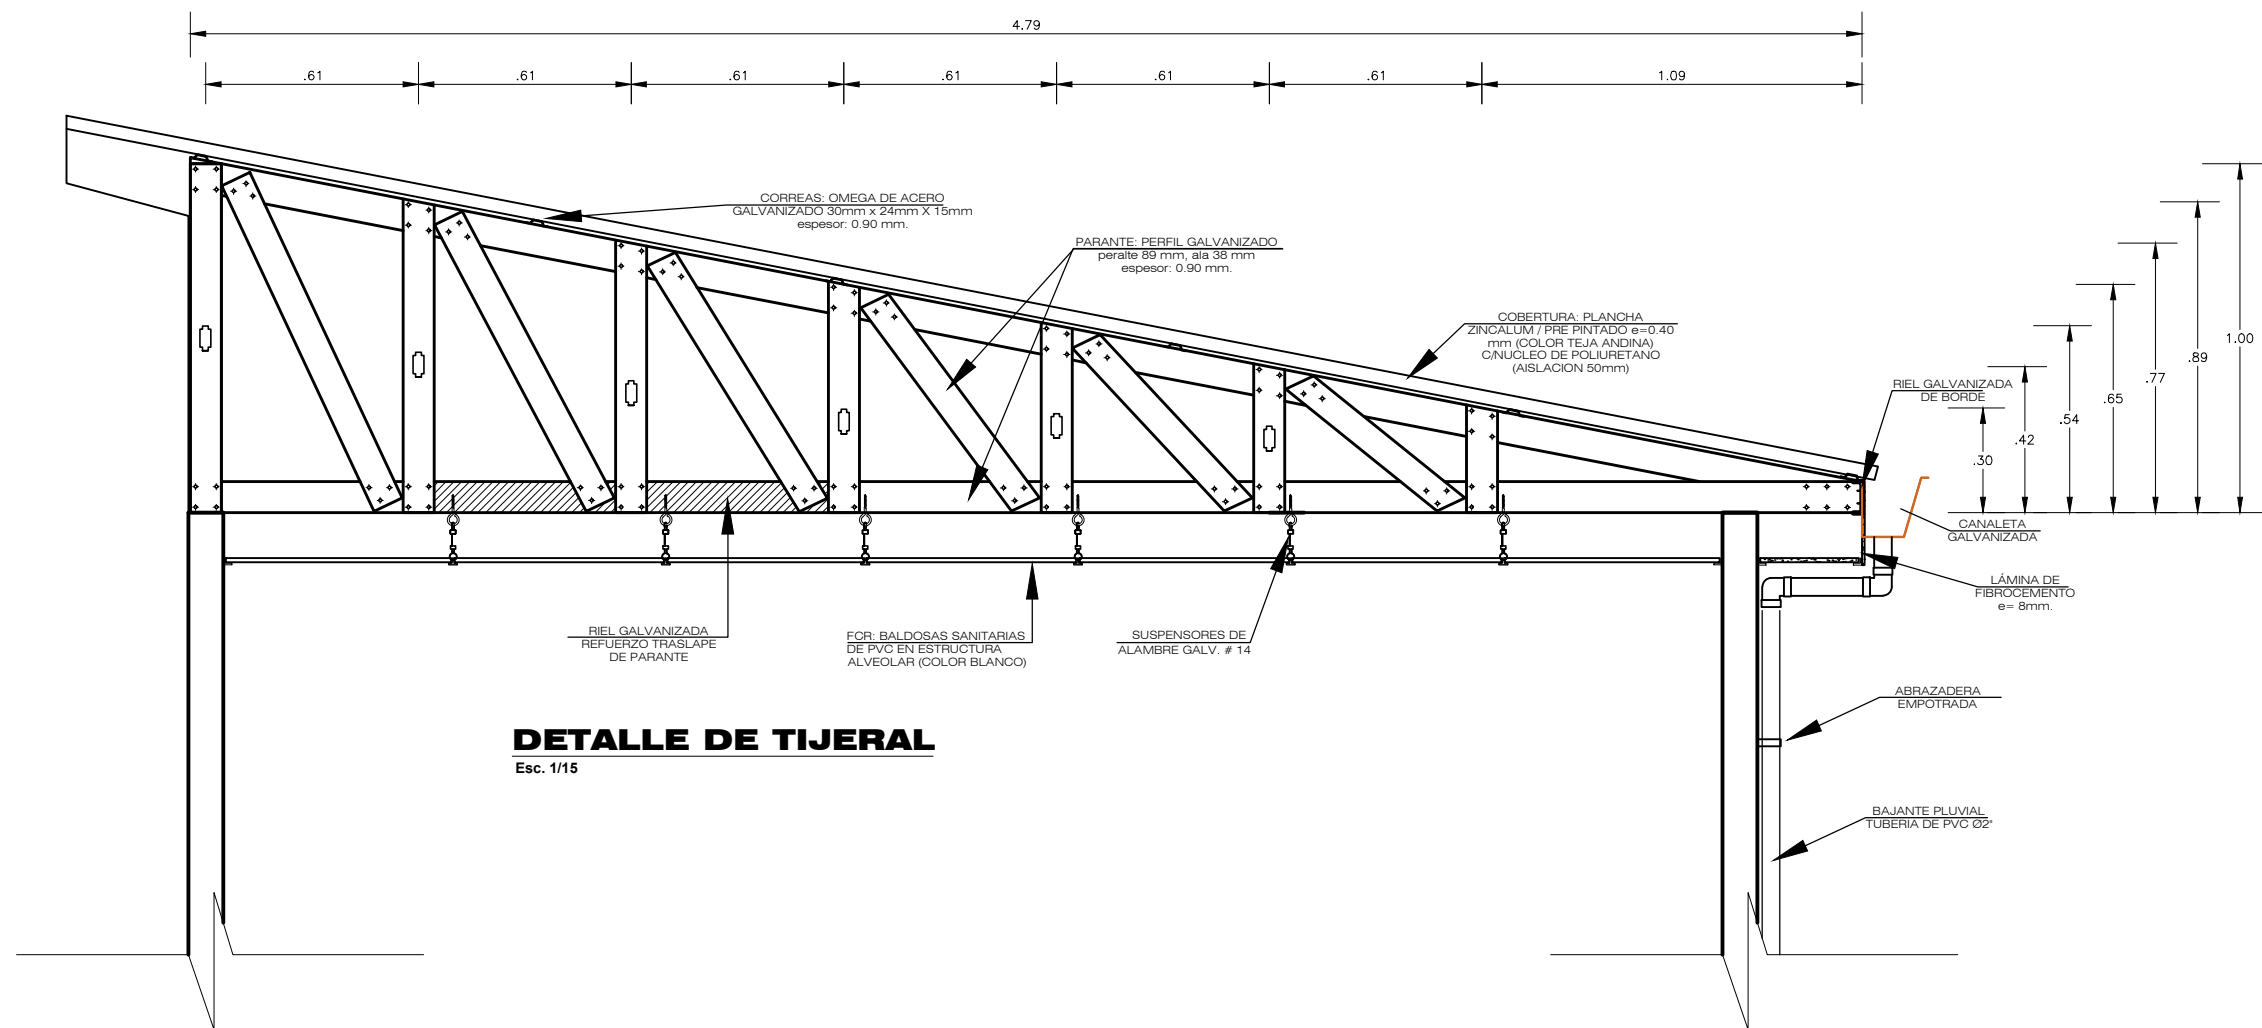



DETALLE DE TIJERAL

Esc. 1/15

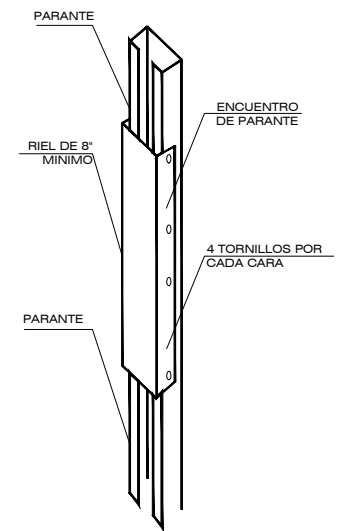


TRASLAP DE PARANTE

Esc. 1/20

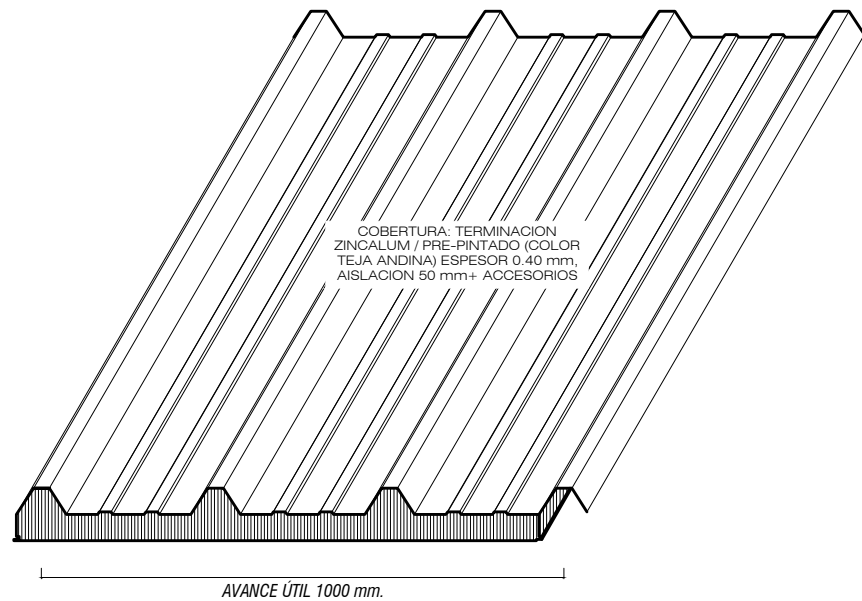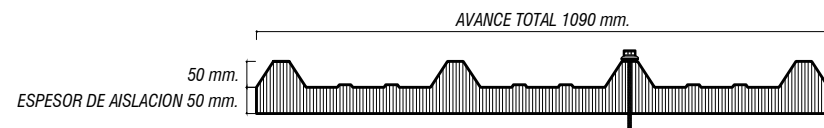


ISOMETRICO DE THERMOPANEL

Esc. 1/15

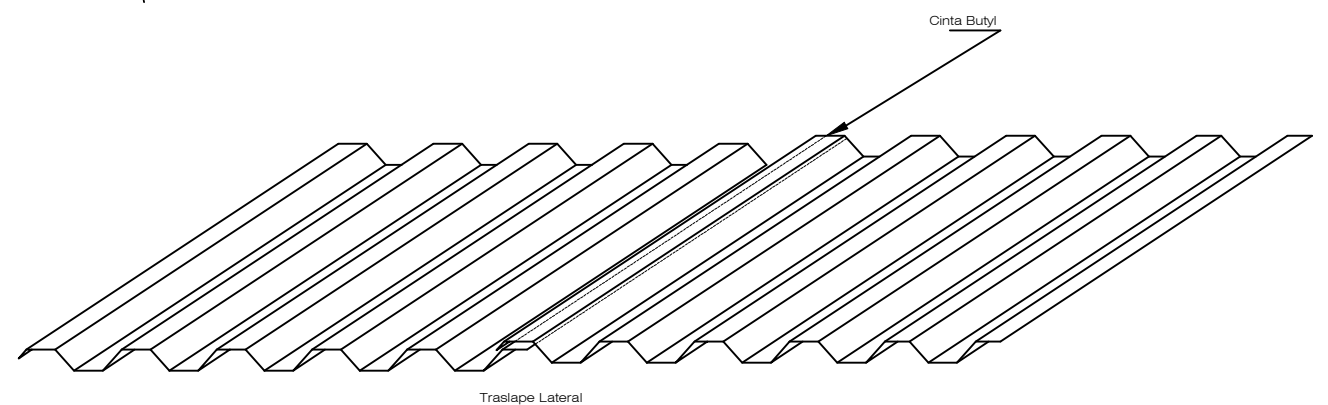

TRASLAP DE COBERTURA

Esc. S/E

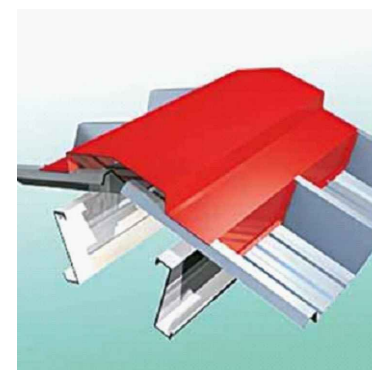

CUMBRERA

Esc. S/E

 GRM GOBIERNO REGIONAL MOQUEGUA GERENCIA REGIONAL DE INFRAESTRUCTURA SUB GERENCIA DE ESTUDIOS Y PROYECTOS		PROYECTO: "MEJORAMIENTO DE LOS SERVICIOS DE PREVENCIÓN, DIAGNÓSTICO Y TRATAMIENTO DE PACIENTES CON ENFERMEDADES INFECTO CONTAGIOSAS Y ENFERMEDADES CRONICAS NO TRANSMISIBLES EN LOS ESTABLECIMIENTOS DE SALUD DEL PRIMER NIVEL DE ATENCIÓN DE LA RED DE SALUD MOQUEGUA"	
PLANO: DETALLE ESTRUCTURAL Y COBERTURA P. S. MUylaQUE		UBICACION: DEPARTAMENTO : MOQUEGUA PROVINCIA : MARISCAL NIETO DISTRITO : SAN CRISTOBAL PUESTO DE SALUD : MUylaQUE	DIBUJO: FRANK A. PEREYRA ESCALA: INDICADA FECHA: MARZO - 2021
GERENTE DE INFRAESTRUCTURA: Ing. ABRAHAM MARIO PONCE SOSA SUB GERENTE DE ESTUDIOS: Ing. ELVIS RIDER CORDOVA NINA RESPONSABLE DE PROYECTO: Ing. ROBERT MARTIN RODRIGUEZ GARCIA DISEÑO: Arq. HUGO OSCAR IDME CONDORI		LAMINA: DE-02	