





FOTOGRAFIA N°01: FACHADA PRINCIPAL DEL P.S. MUYLAQUE

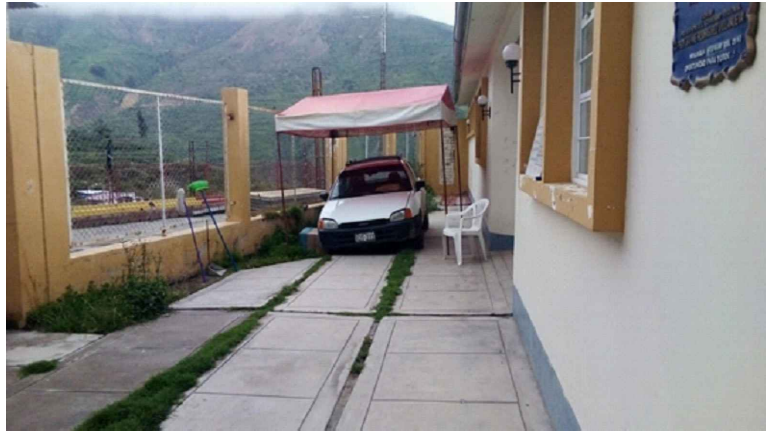

FOTOGRAFIA N°02: ESPACIO DESIGNADO PARA LA CONSTRUCCION

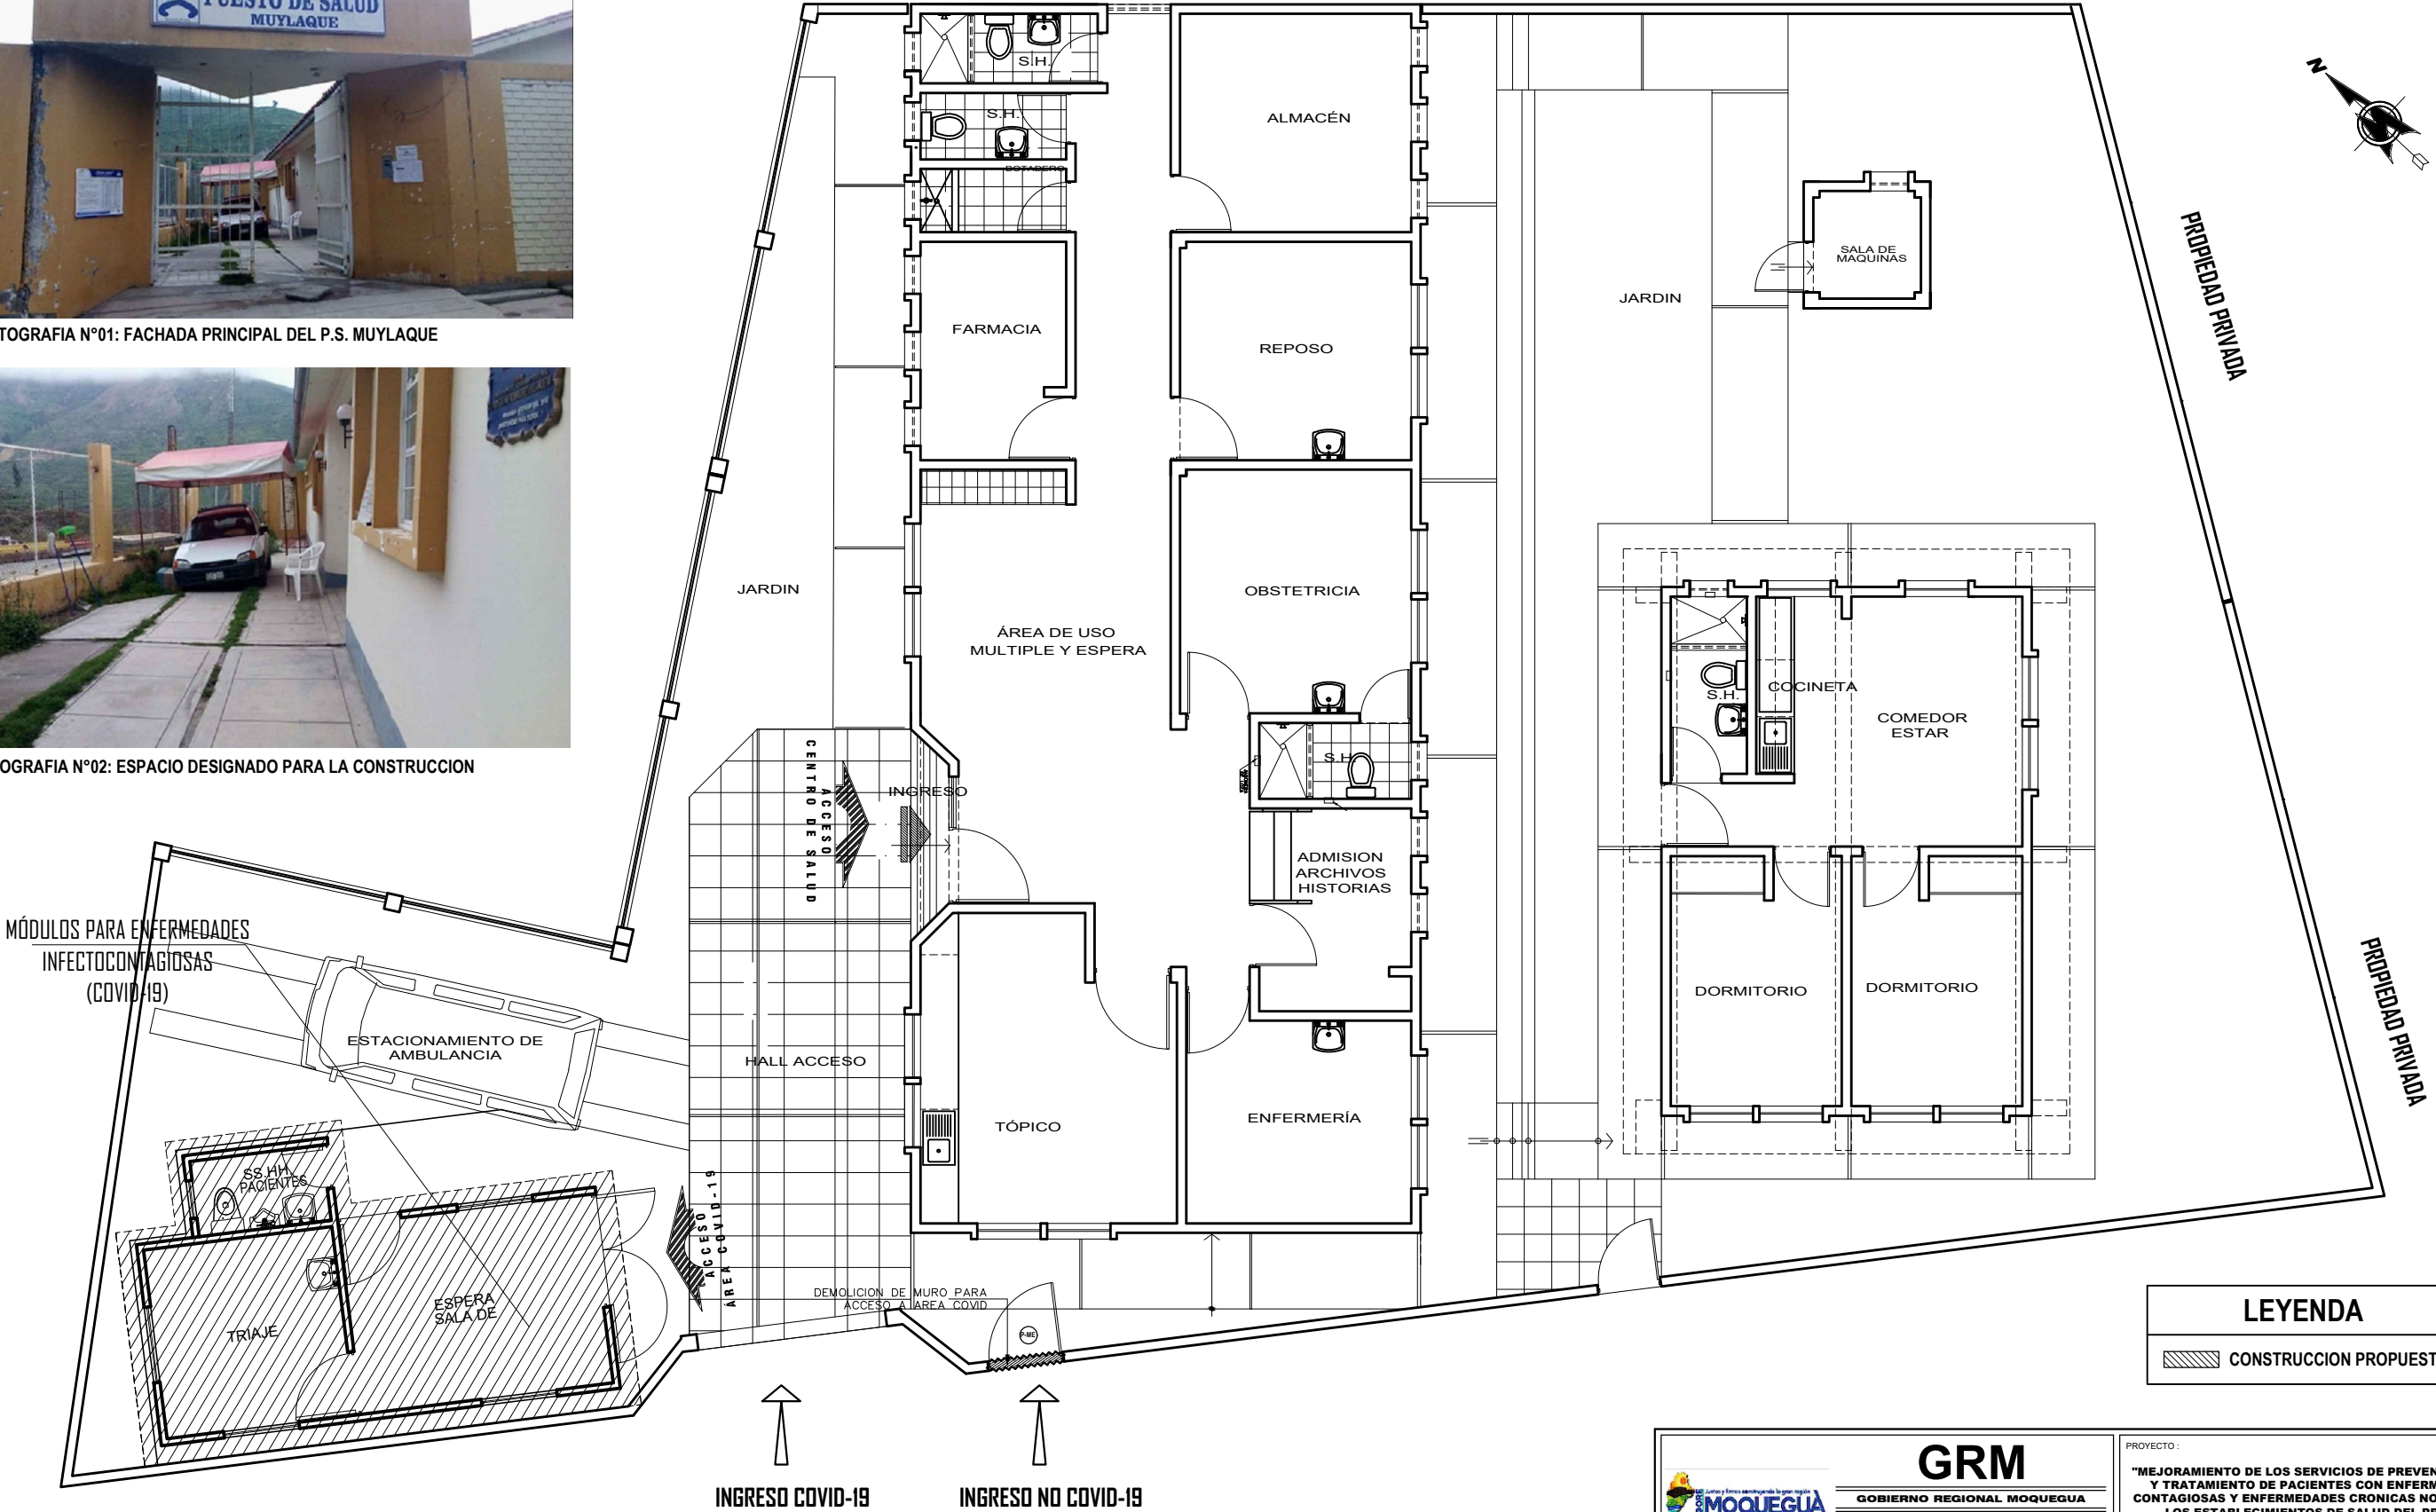

PLANIMETRIA DE CONJUNTO

Esc. 1/75

GRM

GOBIERNO REGIONAL MOQUEGUA
GERENCIA REGIONAL DE INFRAESTRUCTURA
SUB GERENCIA DE ESTUDIOS Y PROYECTOS

PROYECTO :
"MEJORAMIENTO DE LOS SERVICIOS DE PREVENCIÓN, DIAGNÓSTICO Y TRATAMIENTO DE PACIENTES CON ENFERMEDADES INFECTO CONTAGIOSAS Y ENFERMEDADES CRONICAS NO TRANSMISIBLES EN LOS ESTABLECIMIENTOS DE SALUD DEL PRIMER NIVEL DE ATENCIÓN DE LA RED DE SALUD MOQUEGUA"

UBICACION :

DEPARTAMENTO : MOQUEGUA
PROVINCIA : MARISCAL NIETO
DISTRITO : SAN CRISTOBAL
PUERTO DE SALUD : MUYLAQUE

DIBUJO :
FRANK A. PEREYRA

ESCALA :
INDICADA

FECHA :
MARZO - 2021

LAMINA :
PL-01

PLANO :
LEVANTAMIENTO DE INFRAESTRUCTURA EXISTENTE Y SUPERFICIE DE TERRENO

GERENTE DE INFRAESTRUCTURA : Ing. ABRAHAM MARIO PONCE SOSA
SUB GERENTE DE ESTUDIOS : Ing. ELVIS RIDER CORDOVA NIÑA
RESPONSABLE DE PROYECTO : Ing. ROBERT MARTIN RODRIGUEZ GARCIA
DISEÑO : Arg. HUGO OSCAR IDME CONDORI