




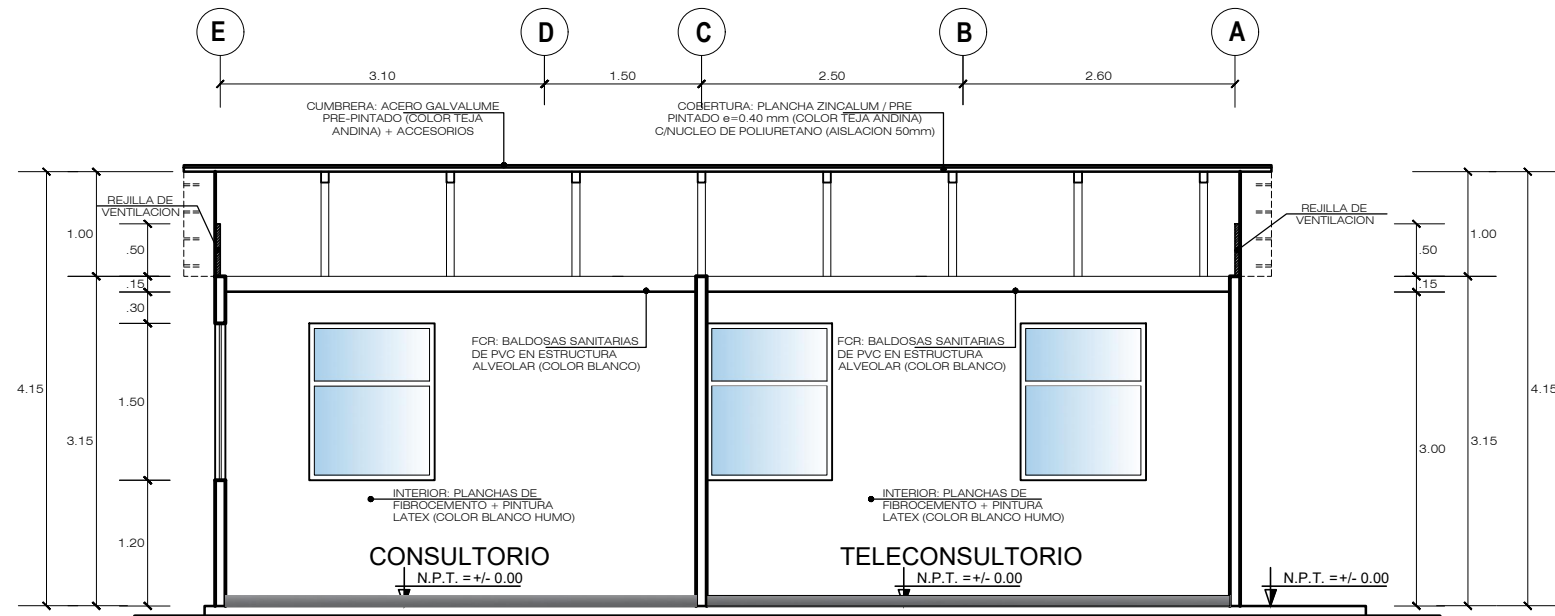


**SECCION A - A'**  
Esc. 1/50

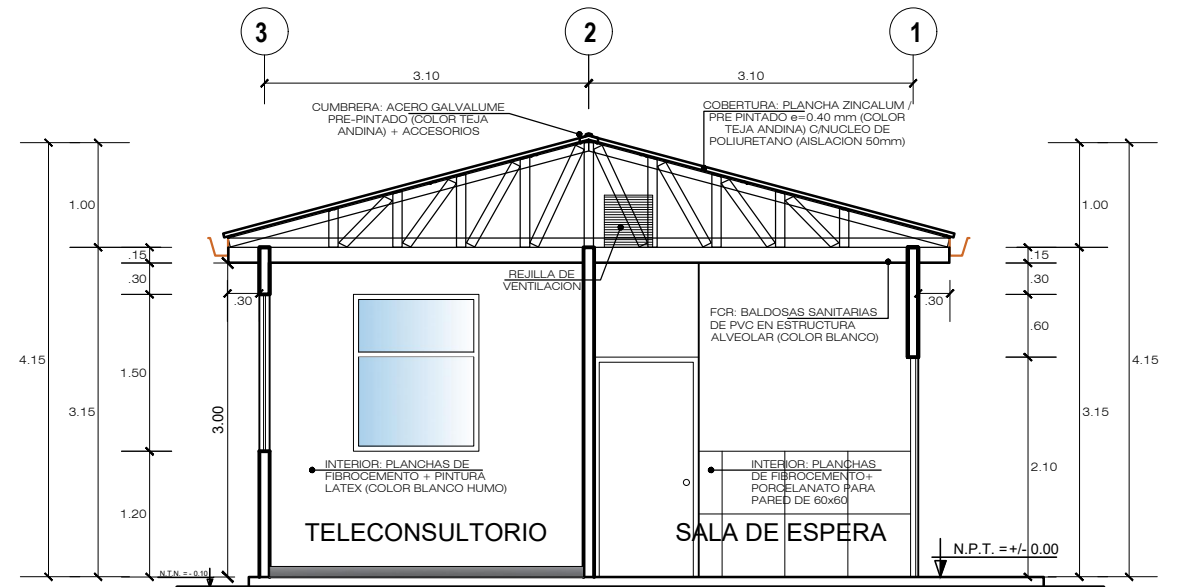

**SECCION B - B'**  
Esc. 1/50

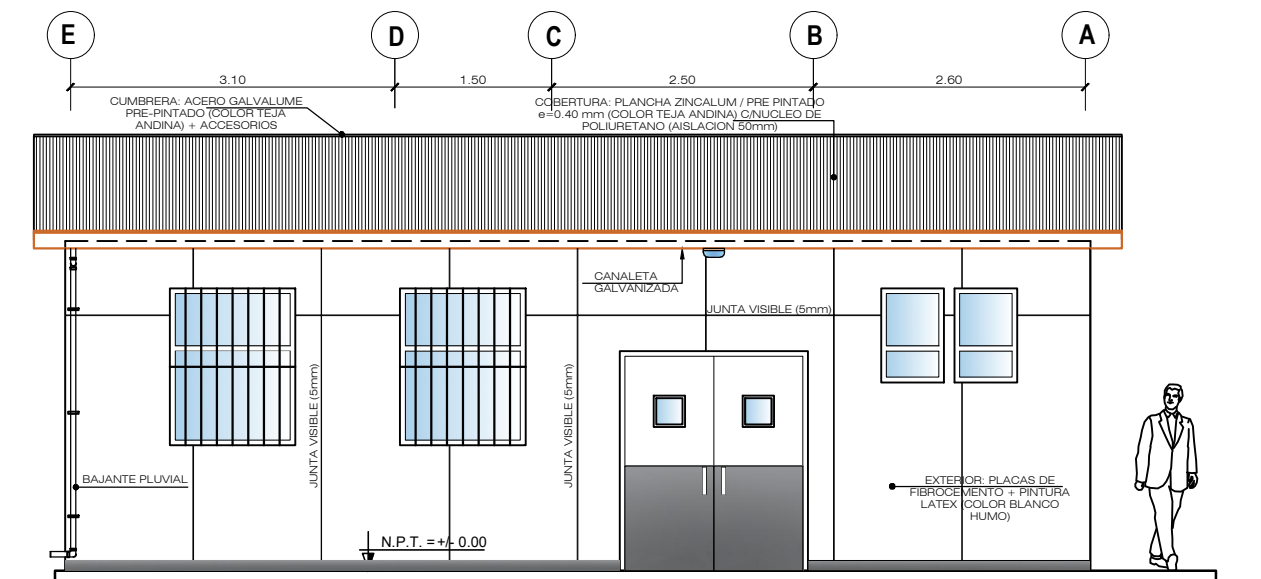

**ELEVACION PRINCIPAL**  
Esc. 1/50

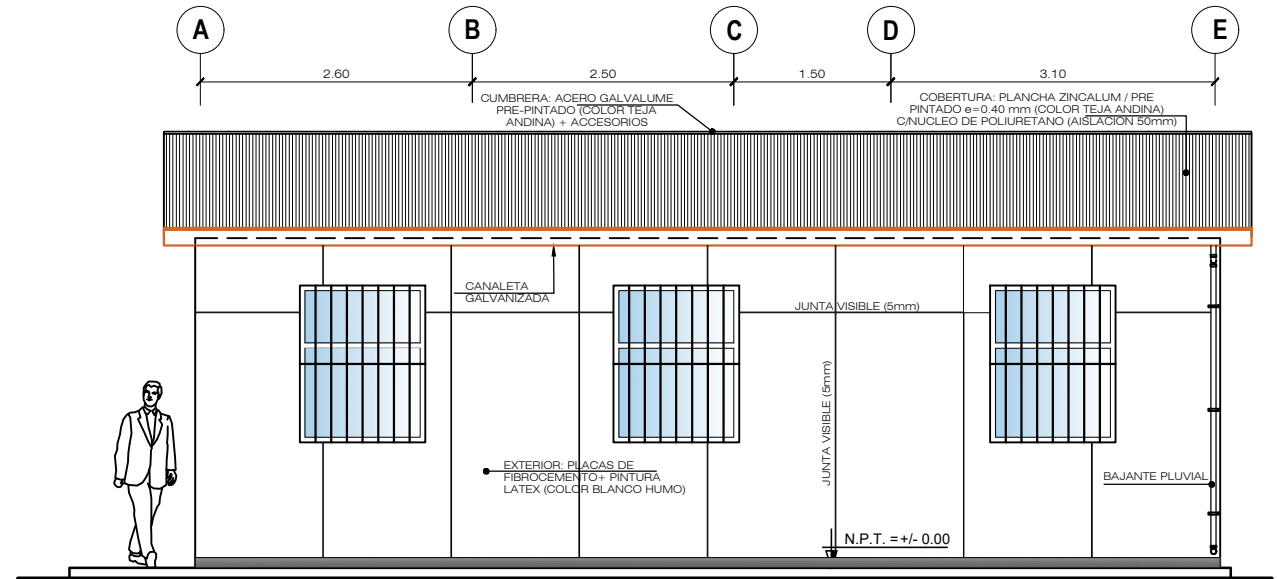

**ELEVACION POSTERIOR**  
Esc. 1/50

| CUADRO DE VANOS |        |       |      |          |                                          |                      |
|-----------------|--------|-------|------|----------|------------------------------------------|----------------------|
| TIPO            | NUMERO | ANCHO | ALTO | ALFEIZAR | DETALLE DE VANO                          | CERRADURA            |
| P-1             | 01     | 1.80  | 2.10 | -        | PUERTA CONTRAPLACADA DOBLE HOJA / C.B.   | TIPO PARCHE 3 GOLPES |
| P-2             | 01     | 1.00  | 2.10 | -        | PUERTA CONTRAPLACADA / COLOR BLANCO      | TIPO PARCHE 3 GOLPES |
| P-3             | 03     | 1.00  | 2.10 | -        | PUERTA CONTRAPLACADA / COLOR BLANCO      | TIPO PERILLA         |
| P-4             | 02     | 0.70  | 2.10 | -        | PUERTA CONTRAPLACADA CON REJILLA         | TIPO PERILLA         |
| V-1             | 08     | 1.20  | 1.50 | 1.20     | VENTANA CORREDIZA / VIDRIO MODUGLAS 6mm. | ---                  |
| V-2             | 02     | 0.60  | 0.90 | 1.80     | VENTANA CORREDIZA / VIDRIO MODUGLAS 6mm. | ---                  |
| P-ME            | 01     | 1.20  | 2.60 | -        | PUERTA METALICA / COLOR BLANCO           | TIPO PARCHE 3 GOLPES |

| AMBIENTES  |       |                 |             |        |                |                                                                 |
|------------|-------|-----------------|-------------|--------|----------------|-----------------------------------------------------------------|
| EXTERIORES | SS-HH | TELECONSULTORIO | CONSULTORIO | TRIAJE | SALA DE ESPERA |                                                                 |
| X          | X     | X               | X           | X      | X              | PISO REVESTIMIENTO PORCELANATO ANTIDESLIZANTE 0.60 X 0.60 PEI-4 |
| X          | X     | X               | X           | X      | X              | PISO DECEMENTO PULIDO                                           |
| X          | X     | X               | X           | X      | X              | CONTRAZOCALO PORCELANATO ANTIDESLIZANTE 0.60 X 0.10             |
| X          | X     | X               | X           | X      | X              | ZOCALO PORCELANATO PARA PARED DE 0.60 X 0.60 H=1.20             |
| X          | X     | X               | X           | X      | X              | MANDIL LAVATORIOS REVESTIMIENTO PORCELANTO PARED DE 0.60 X 0.60 |
| X          | X     | X               | X           | X      | X              | PAREDES DE FIBROCEMENTO ST 1/2" Y PINTURA LATEX                 |
| X          | X     | X               | X           | X      | X              | PAREDES FIBROCEMENTO x 8mm Y PINTURA LATEX (JUNTA VISIBLE 5mm)  |
| X          | X     | X               | X           | X      | X              | FALSO CIELO RASO DE BALDOSAS SANITARIAS DE PVC                  |

**CUADRO DE ACABADOS**

|   |  |   |                                                                                        |
|---|--|---|----------------------------------------------------------------------------------------|
|  <b>GRM</b><br>GOBIERNO REGIONAL MOQUEGUA<br>GERENCIA REGIONAL DE INFRAESTRUCTURA<br>SUB GERENCIA DE ESTUDIOS Y PROYECTOS                          |  | PROYECTO :<br><b>"MEJORAMIENTO DE LOS SERVICIOS DE PREVENCIÓN, DIAGNÓSTICO Y TRATAMIENTO DE PACIENTES CON ENFERMEDADES INFECCIOSAS Y ENFERMEDADES CRONICAS NO TRANSMISIBLES EN LOS ESTABLECIMIENTOS DE SALUD DEL PRIMER NIVEL DE ATENCIÓN DE LA RED DE SALUD MOQUEGUA"</b> |                                                                                        |
| PLANO :<br><b>VISTA EN ELEVACION Y SECCIONES</b>   |  | UBICACION :<br>DEPARTAMENTO : MOQUEGUA<br>PROVINCIA : SANCHEZ CERRO<br>DISTRITO : ICHUÑA<br>PUESTO DE SALUD : YALAGUA   | DIBUJO :<br><b>FRANK A. PEREYRA</b><br>ESCALA :<br>INDICADA<br>FECHA :<br>MARZO - 2021 |
| GERENTE DE INFRAESTRUCTURA:<br>Ing. ABRAHAM MARIO PONCE SOSA<br>SUB GERENTE DE ESTUDIOS:<br>Ing. ELVIS RIDER CORDOVA NINA<br>RESPONSABLE DE PROYECTO:<br>Ing. ROBERT MARTIN RODRIGUEZ GARCIA<br>DISEÑO:<br>Arg. HUGO OSCAR IDME CONDORI |  | LAMINA :<br><b>A-02</b>   |                                                                                        |