


8188 500 -N

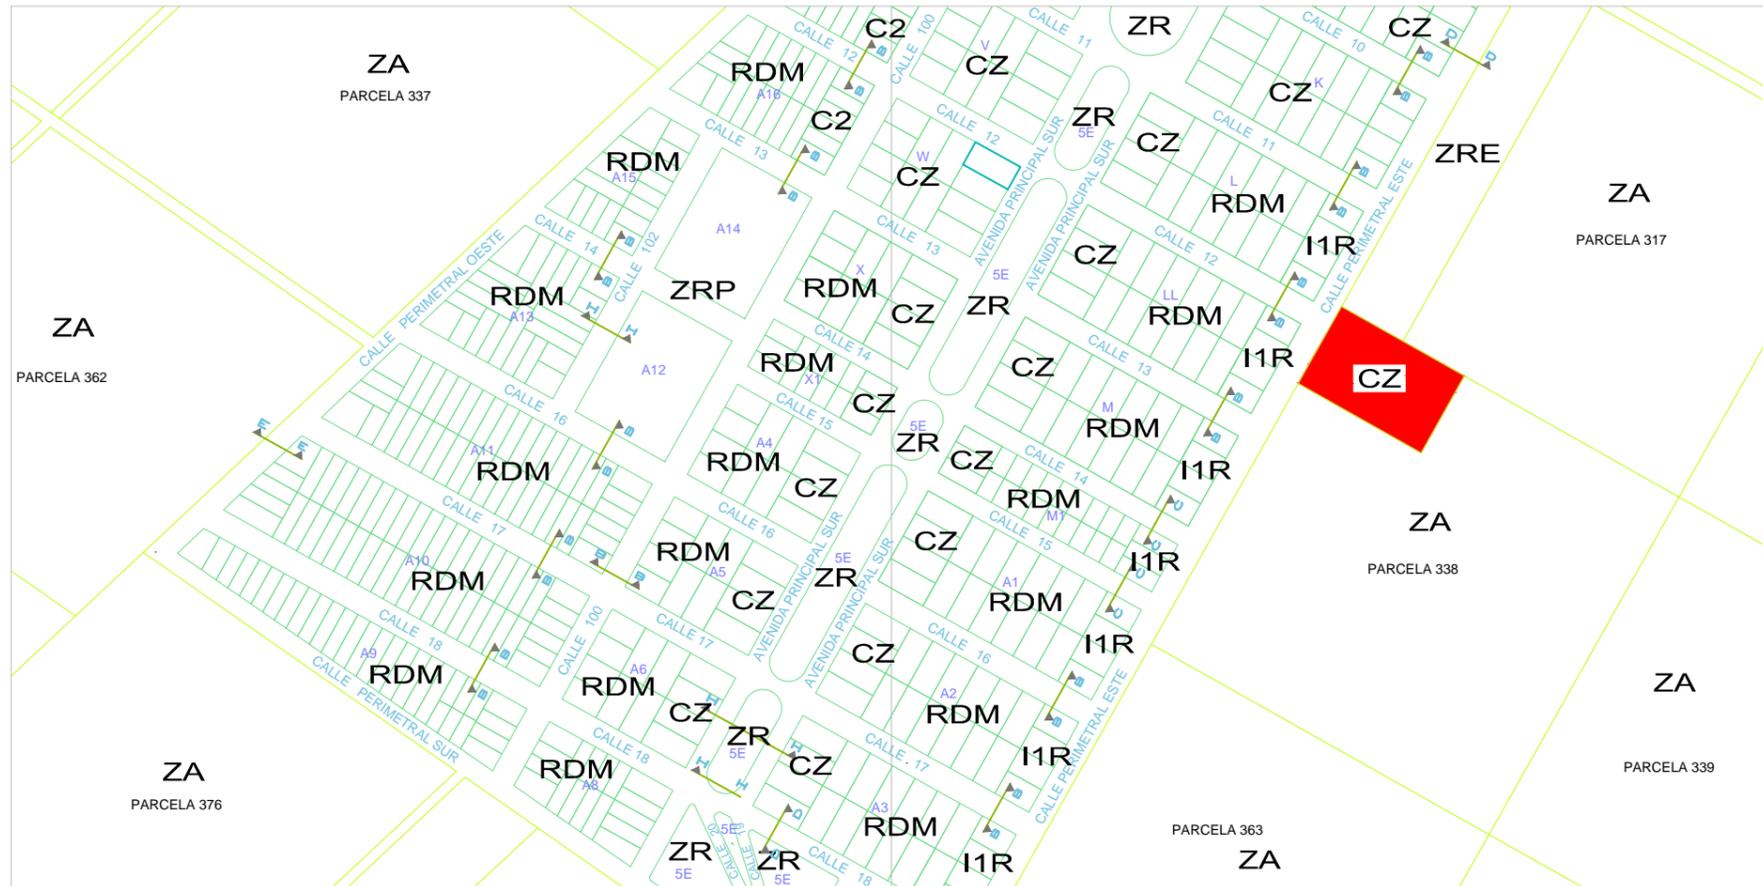


8188 000 -N

159 500 -E

159 000 -E





LEYENDA		
ZONAS RESIDENCIALES		
ZONA RESIDENCIA DE MEDIA DENSIDAD		RMD
ZONA COMERCIAL		
COMERCIO VECINAL		CV
COMERCIO ZONAL		CZ
ZONA INDUSTRIAL - RESIDENCIAL		
VIVIENDA TALLER		IR-1
SERVICIOS PUBLICOS COMPLEMENTARIOS		
OTROS USOS		OU
RECREACION Y PROTECCION ECOLOGICA		
ZONA RECREACIONAL		ZR
ZONAS ESPECIALES		
PRE URBANA		PU
AGRICOLA		A
COMERCIO ESPECIALIZADO		CE

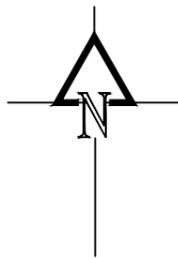


ESCALA GRAFICA



SECCIONES DE VIA - VIAS LOCALES

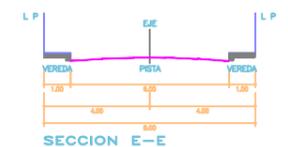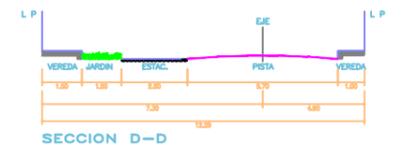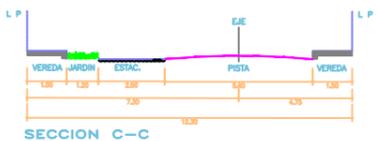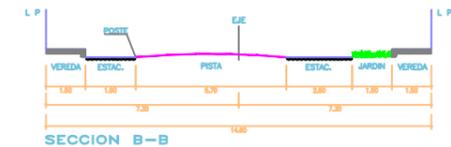

SECCIONES DE VIA - VIAS COLECTORAS

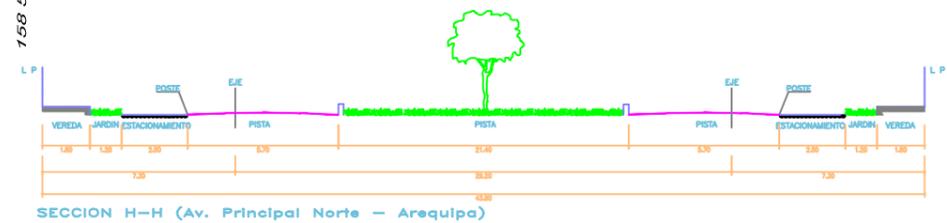

MUNICIPALIDAD PROVINCIAL DE CAYLLOMA

PROYECTO: PDU de Ciudad Majes - Villa El Pedregal 2012-2021

CODIGO:

PLANO: SISTEMA VIAL Y SECCIONES DE VIA
NF9* 'GYMcf' DUFW'U' ' , 'GYWCB' 5'D9AG

PZ-02

UBICACION: DISTRITO DE MAJES - PROVINCIA DE CAYLLOMA
DEPARTAMENTO Y REGION DE AREQUIPA

PROPIETARIO:

PROFESIONAL:

REVISION:

ANIBAL OSTILIO LOVON ROJAS

CESAR E. BENAVENTE ROMERO
ARQUITECTO C.A.P. 7979

DIBUJO:

ESCALA: 1 / 4,000

FECHA: JUNIO 2016