
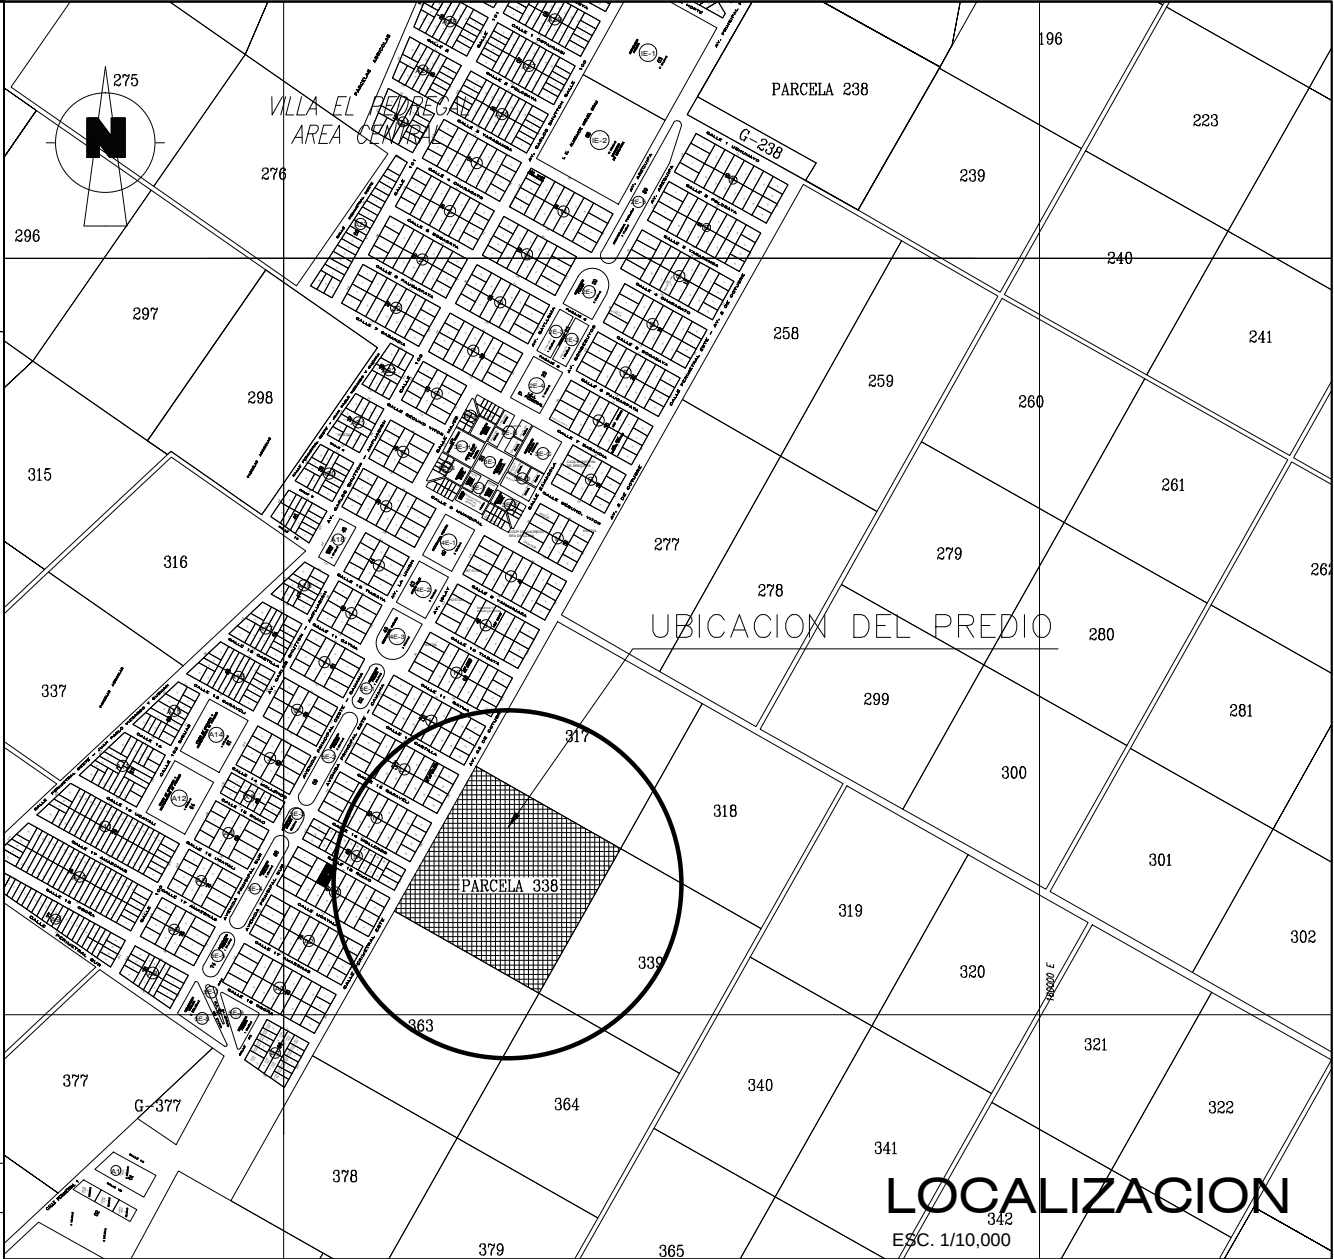


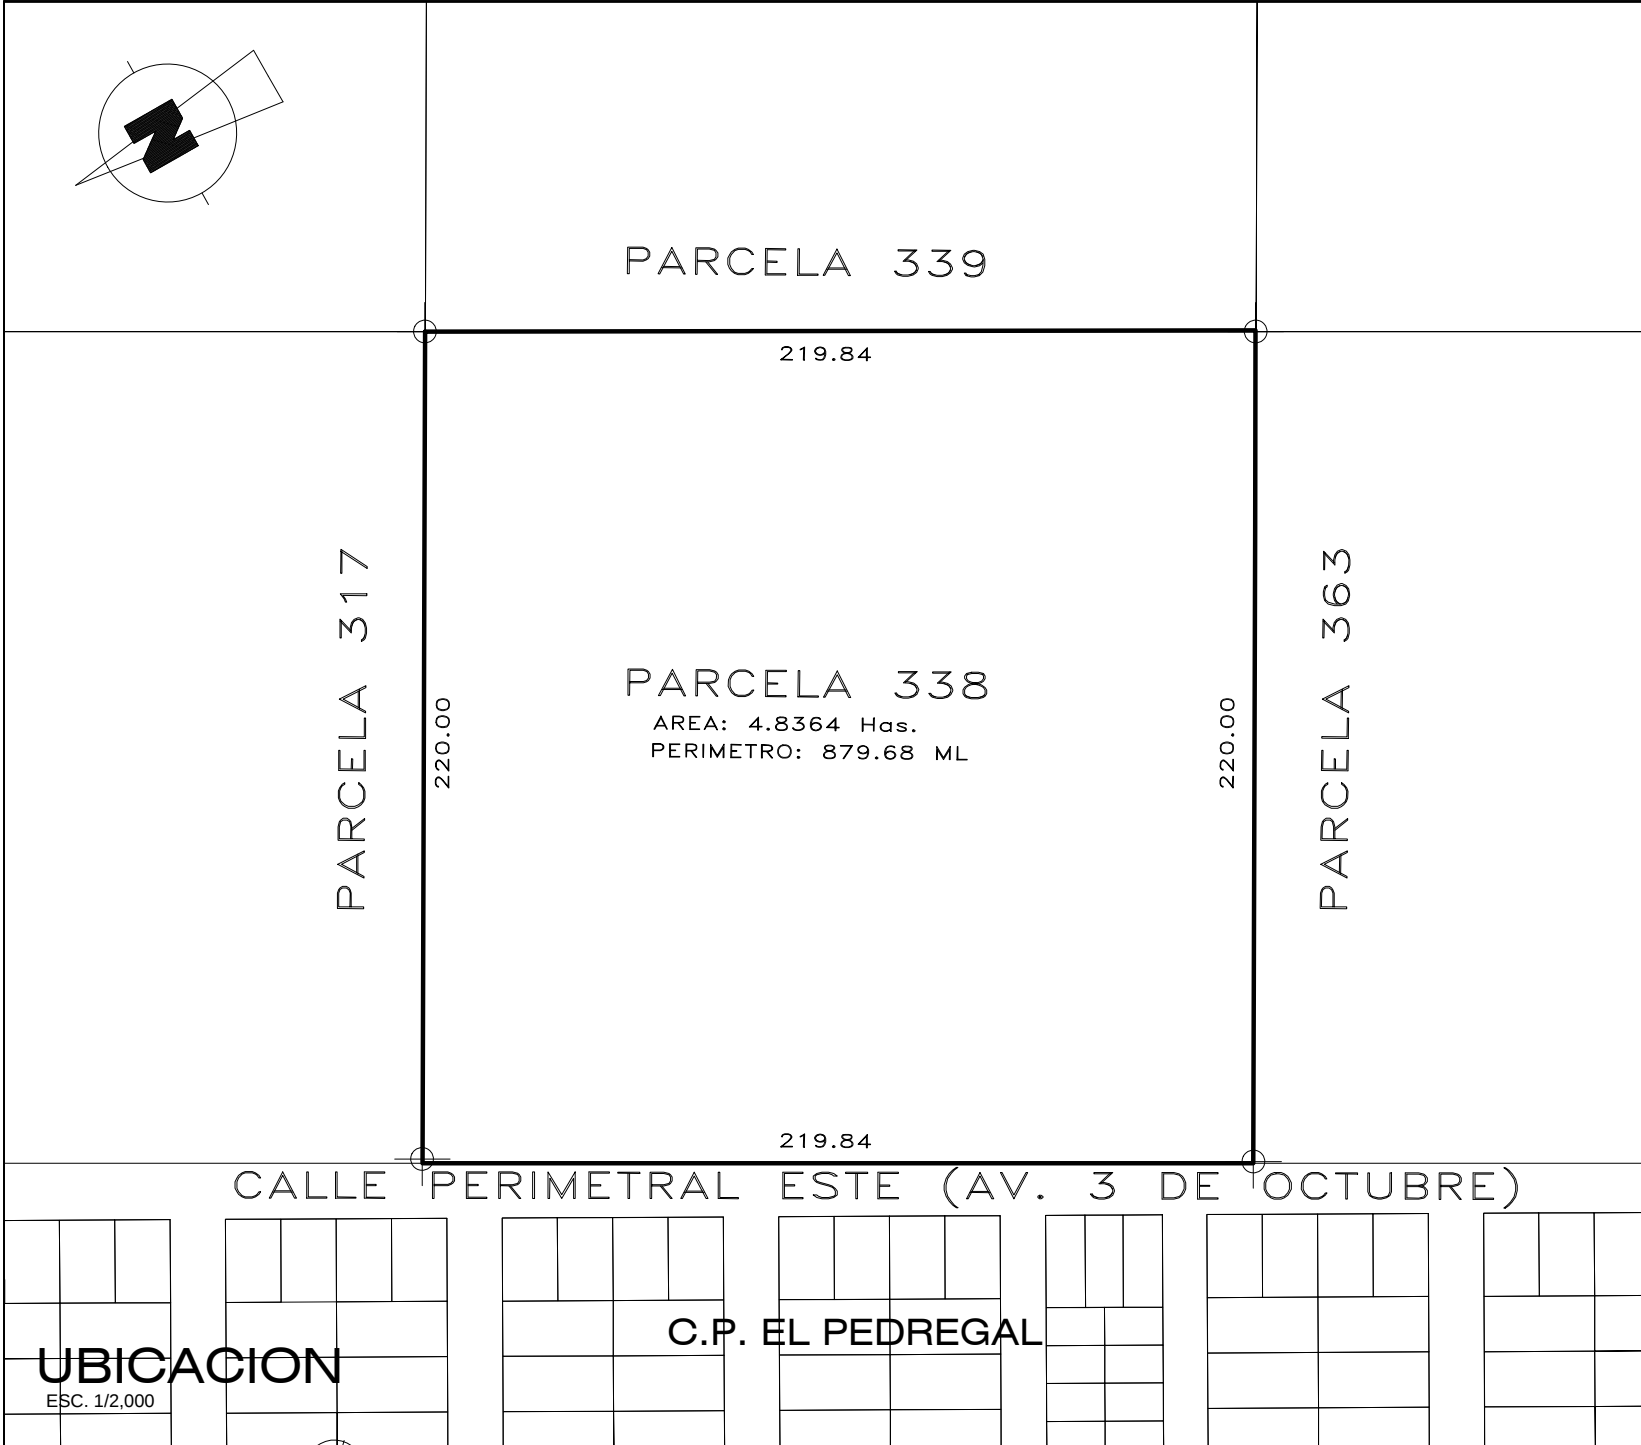

UBICACION ESC. 1/2,000										C.P. EL PEDREGAL										DATOS DEL PREDIO																													
REGId'N										AREQUIPA										DEPARTAMENTO										AREQUIPA																			
PROVINCIA										CAYLLOMA										DISTRITO										MAJES																			
SECTOR										PROYECTO MAJES PRIMERA ETAPA										SECCION										A																			
PARCELA										338										LOTE										---																			
CALLE/AV./JR./PSJE.										CALLE PERIMETRAL ESTE (AV. 3 DE OCTUBRE)																																							
PROPIETARIO:										SR. ANIBAL OSTILIO LOVON ROJAS																																							
FIRMA:																														LAMINA:																			
PROYECTO:										ZRE6 SECTOR PARCELA 338 SECCION A PEMS																				U - 1																			
PLANO:										UBICACION Y LOCALIZACION																																							
ESCALA:										INDICADA										FECHA:																				JUNIO 2016									
CUADRO NORMATIVO															CUADRO DE AREAS (m2)																																		
PARAMETROS					R.N.C.					PROYECTO										AREAS					PARCIAL					TOTAL																			
ZONIFICACION	
USOS	
DENSIDAD NETA	
COEFICIENTE DE EDIFICACION	
AREA LIBRE	
ALTURA MÁXIMA	
RETIRO MINIMO FRONTAL															AREA DEL TERRENO										4.8364 Has.																								
ESTACIONAMIENTO															PERIMETRO DEL TERRENO										879.68 ml																								