



8189 900 -N


8189 400 -N

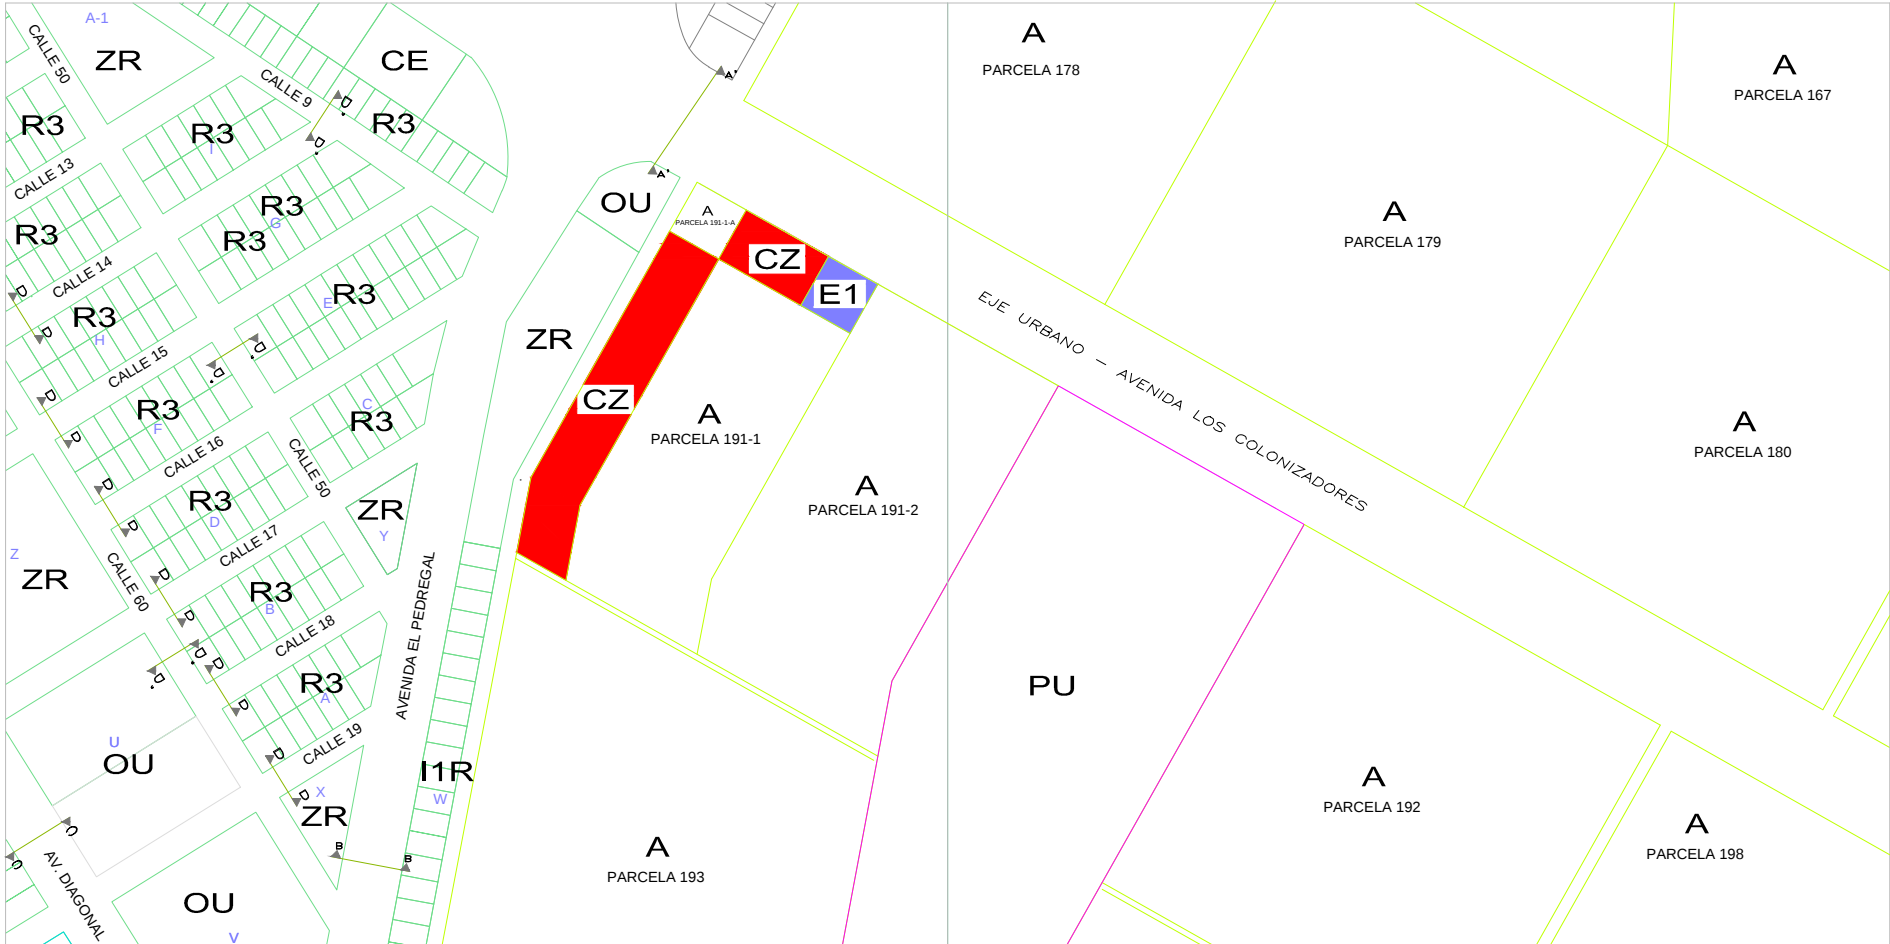


SECCION DE VIA - VIAS LOCALES

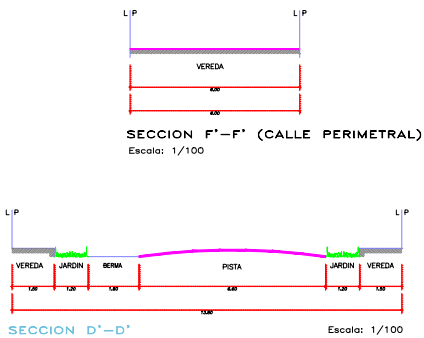


SECCION DE VIA - VIAS COLECTORAS

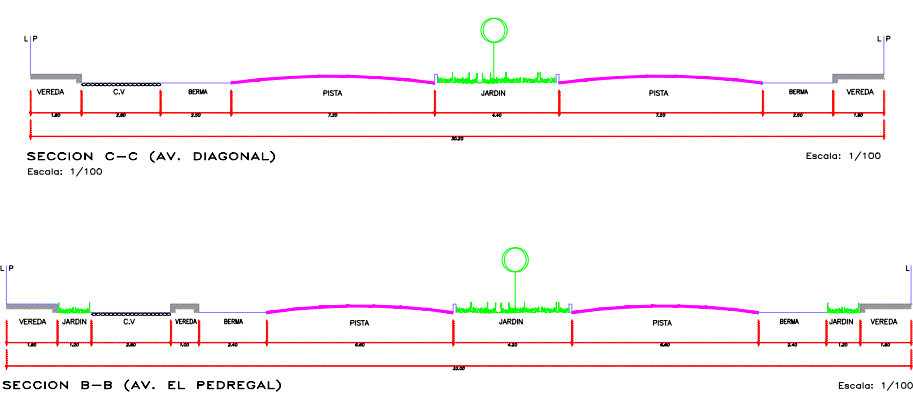

SECCION DE VIA - CARRETERA NACIONAL

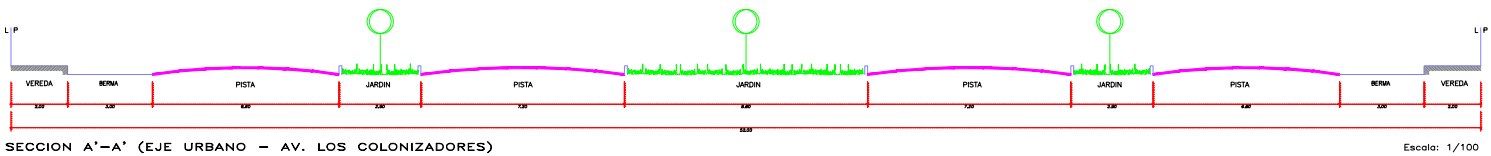

LEYENDA		
ZONAS RESIDENCIALES		
	ZONA RESIDENCIA DE MEDIA DENSIDAD	RMD
ZONA COMERCIAL		
	COMERCIO VECINAL	CV
	COMERCIO ZONAL	CZ
ZONA INDUSTRIAL - RESIDENCIAL		
	VIVIENDA TALLER	IR-1
SERVICIOS PUBLICOS COMPLEMENTARIOS		
	OTROS USOS	OU
RECREACION Y PROTECCION ECOLOGICA		
	ZONA RECREACIONAL	ZR
ZONAS ESPECIALES		
	PRE URBANA	PU
	AGRICOLA	A
	COMERCIO ESPECIALIZADO	CE

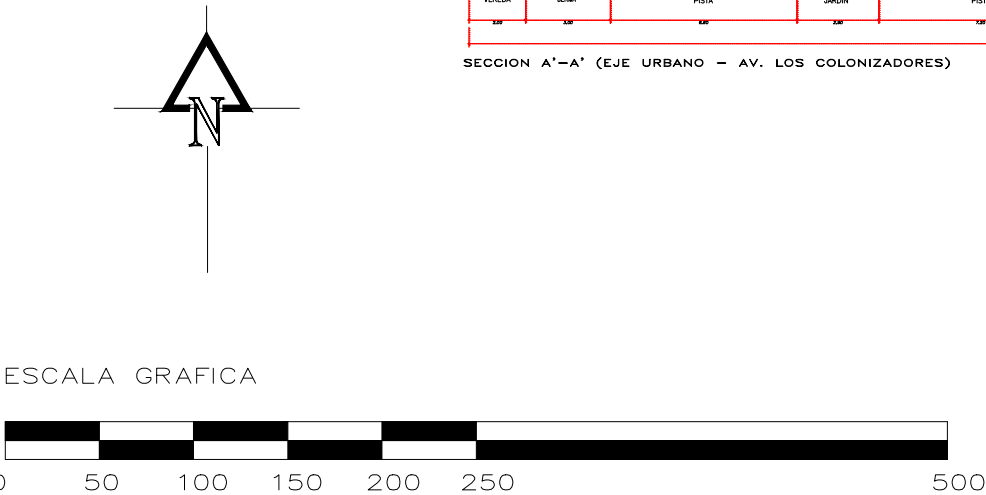

MUNICIPALIDAD PROVINCIAL DE CAYLLOMA			
PROYECTO: PDU de Ciudad Majes - Villa El Pedregal 2012-2021			CODIGO: PZ-02
PLANO: SISTEMA VIAL - SECCIONES DE VIA ZRE6 Sector Parcela 191-1 Sección A PEMS			
UBICACION: DISTRITO DE MAJES - PROVINCIA DE CAYLLOMA DEPARTAMENTO Y REGION DE AREQUIPA			
PROPIETARIO: MANUEL CABANA ABRIL		PROFESIONAL: ALBERTO GOMEZ HUAMANI ARQUITECTO C.A.P. 10658	REVISION:
DIBUJO: VIDMEO		ESCALA: 1 / 4,000	FECHA: DICIEMBRE 2017