




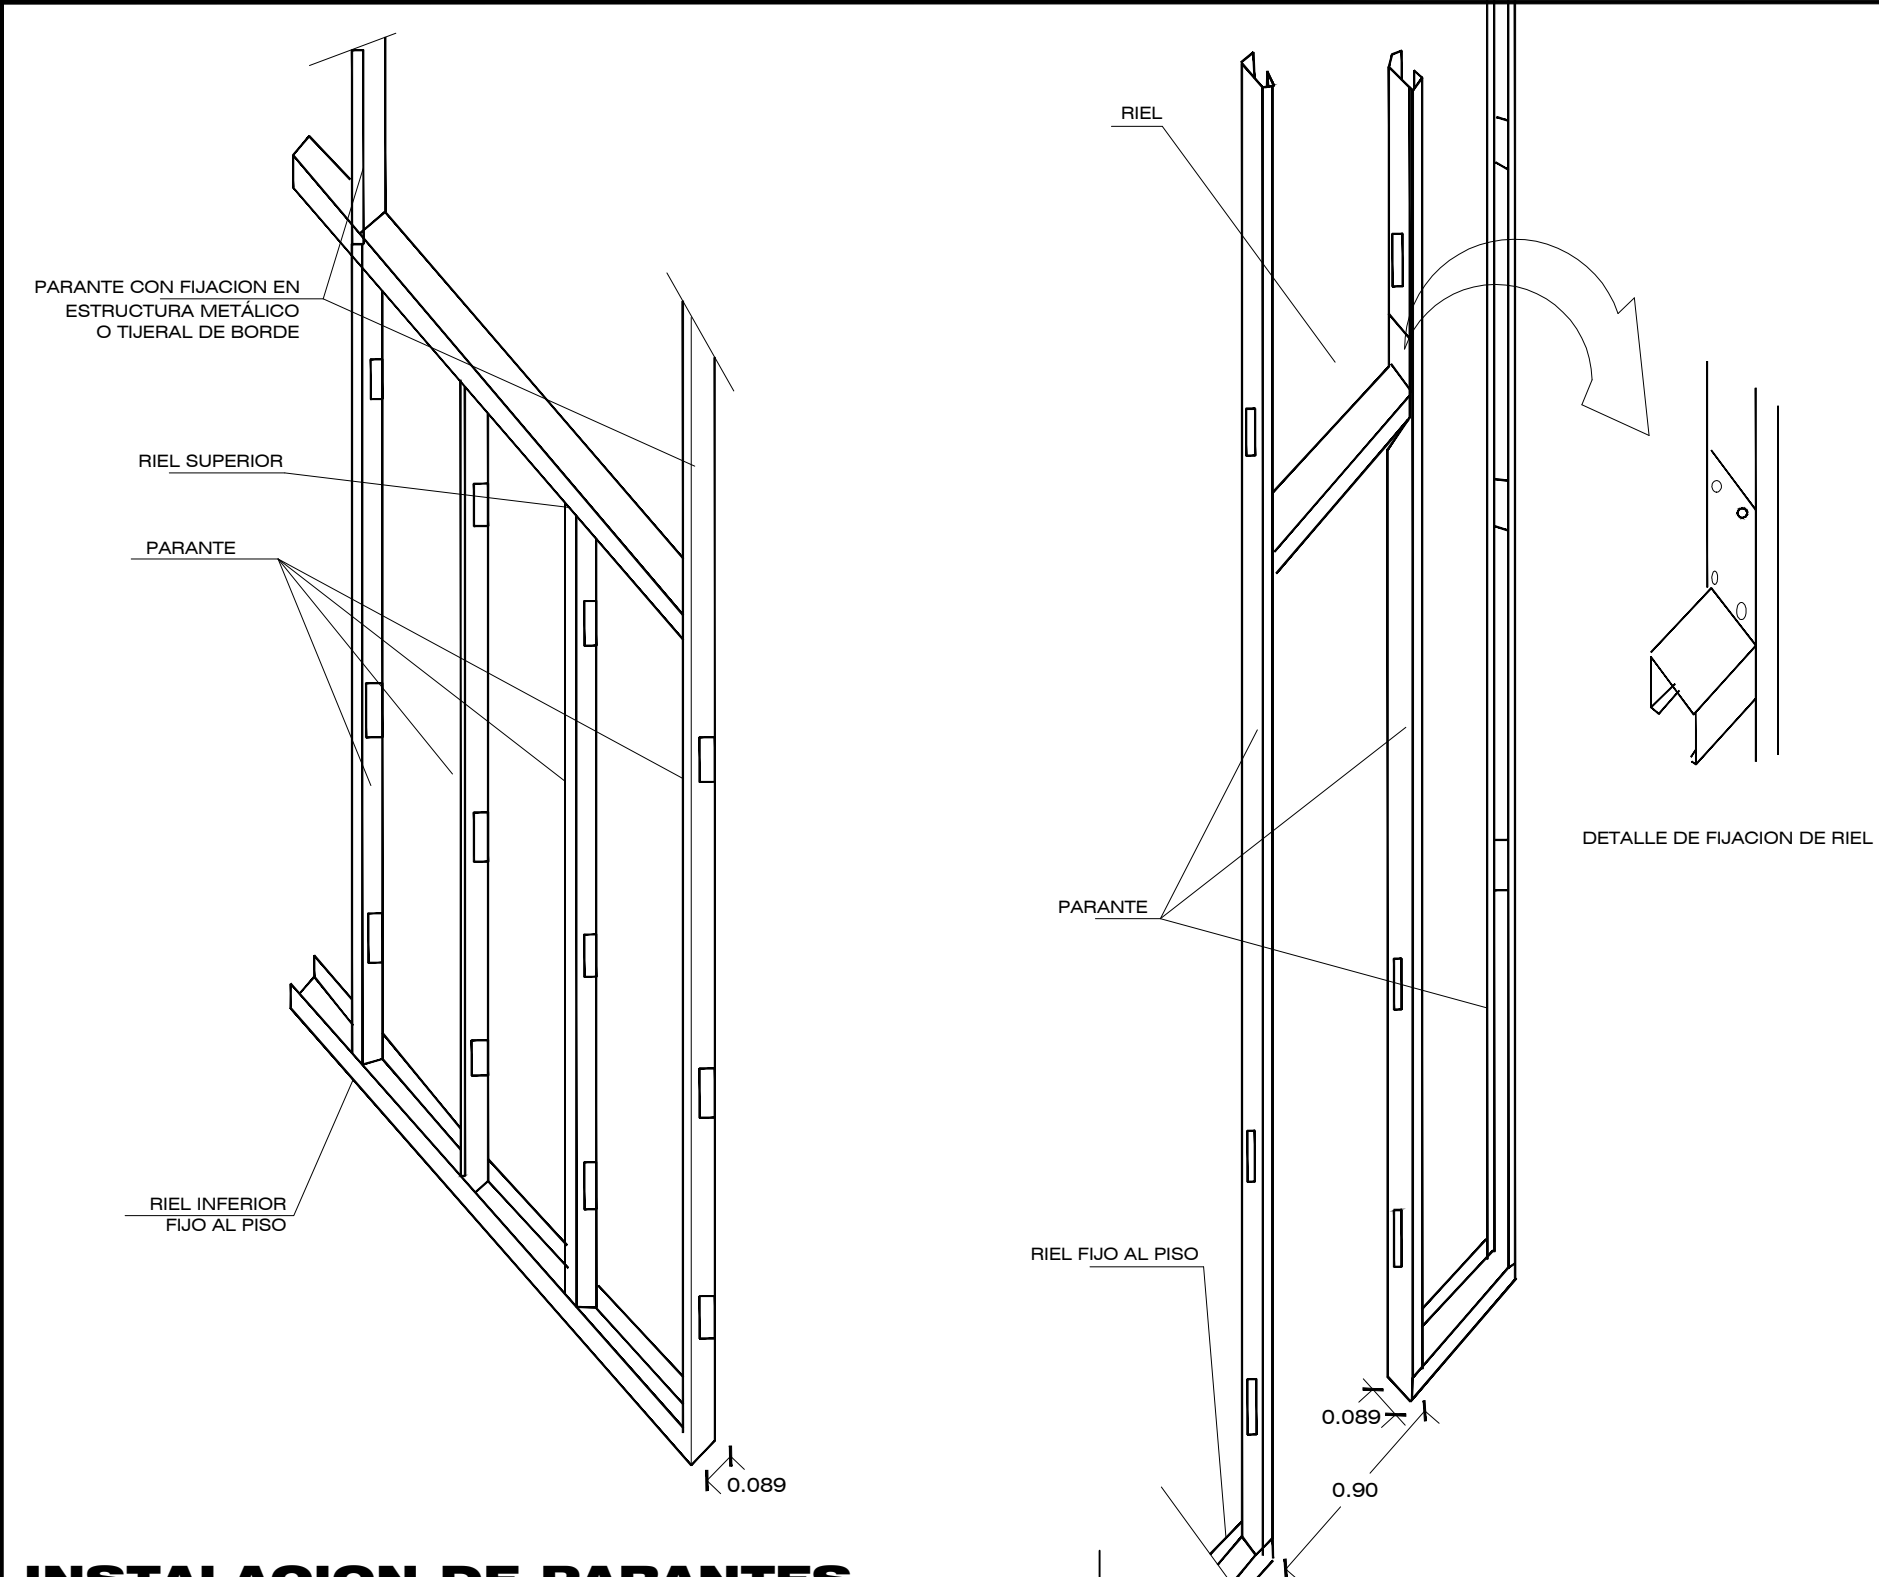


INSTALACION DE PARANTES
Esc. 1/20

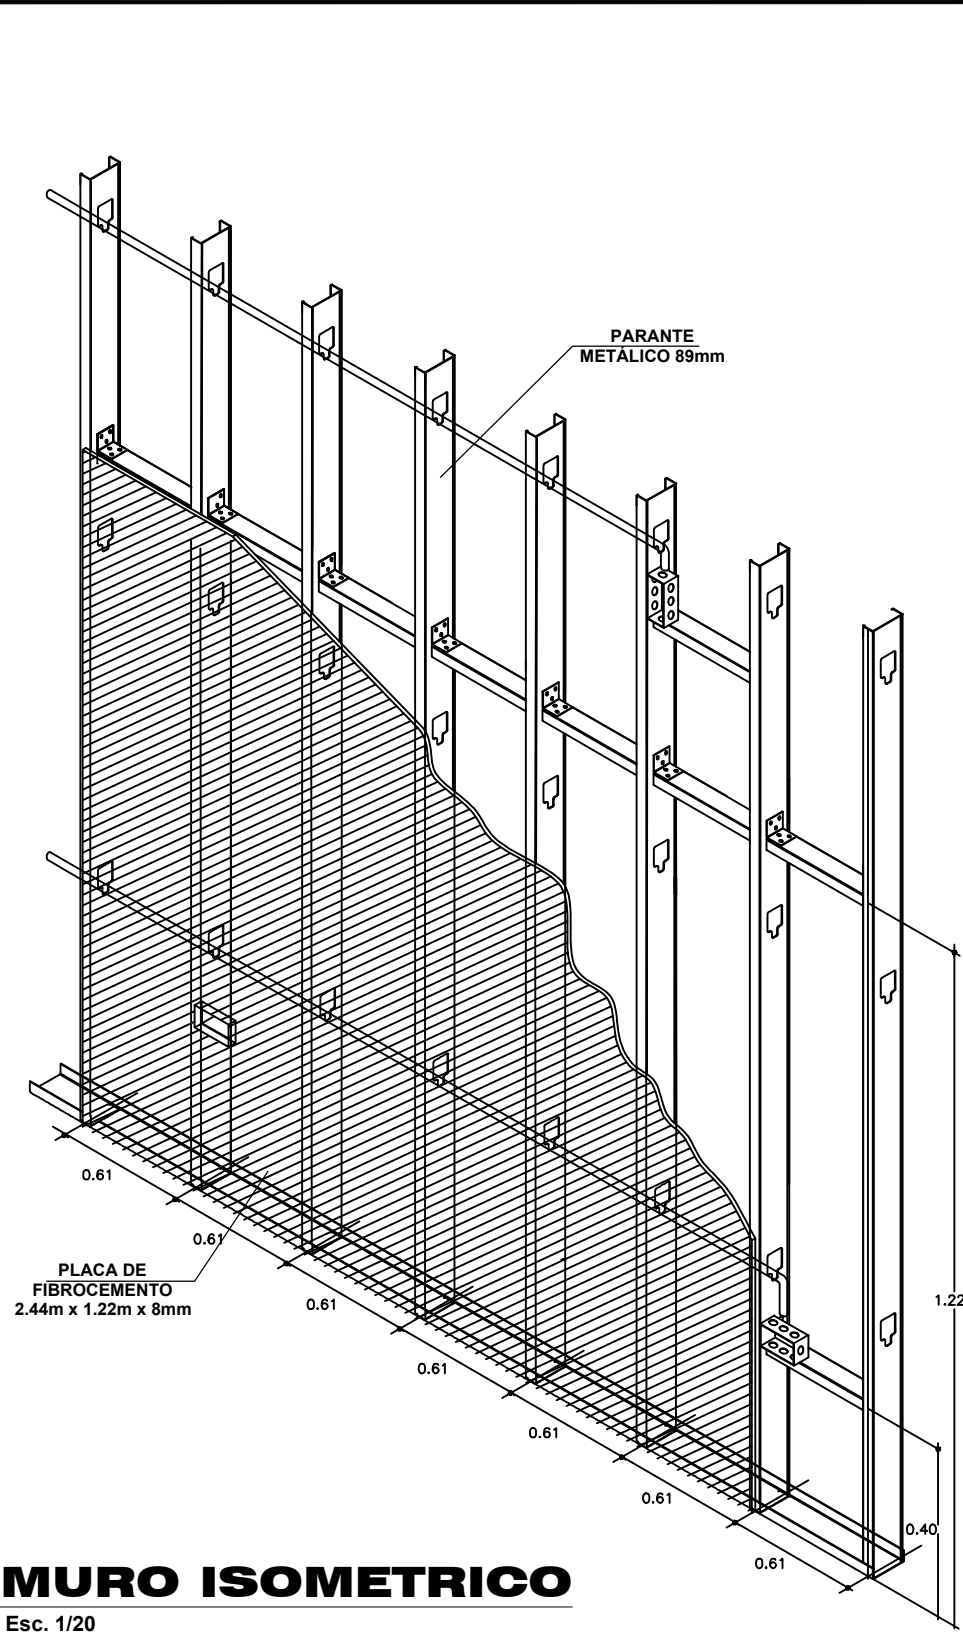


MURO ISOMETRICO
Esc. 1/20

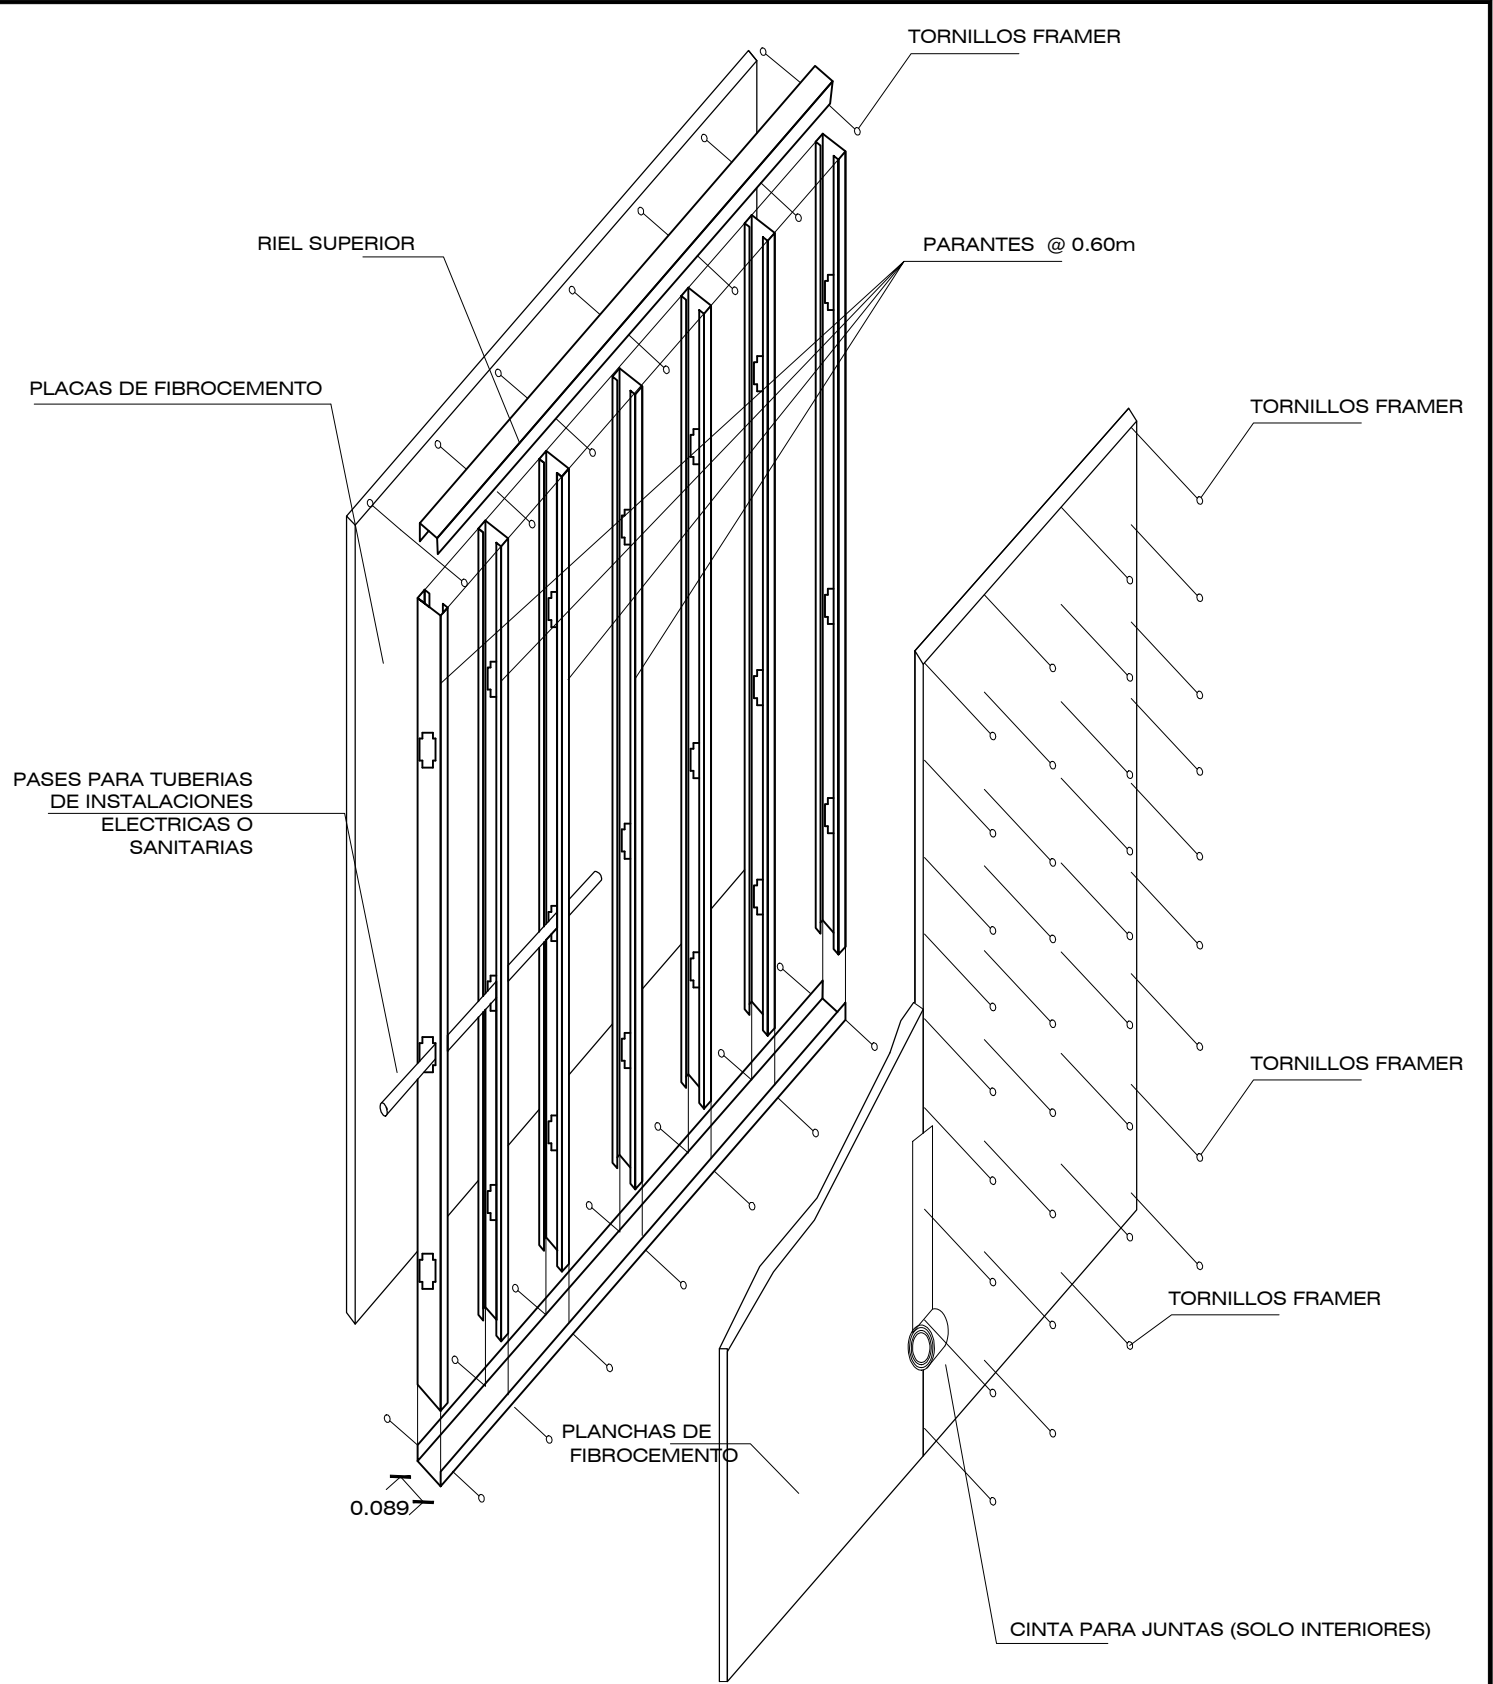

DETALLE SISTEMA DE MUROS
Esc. 1/20

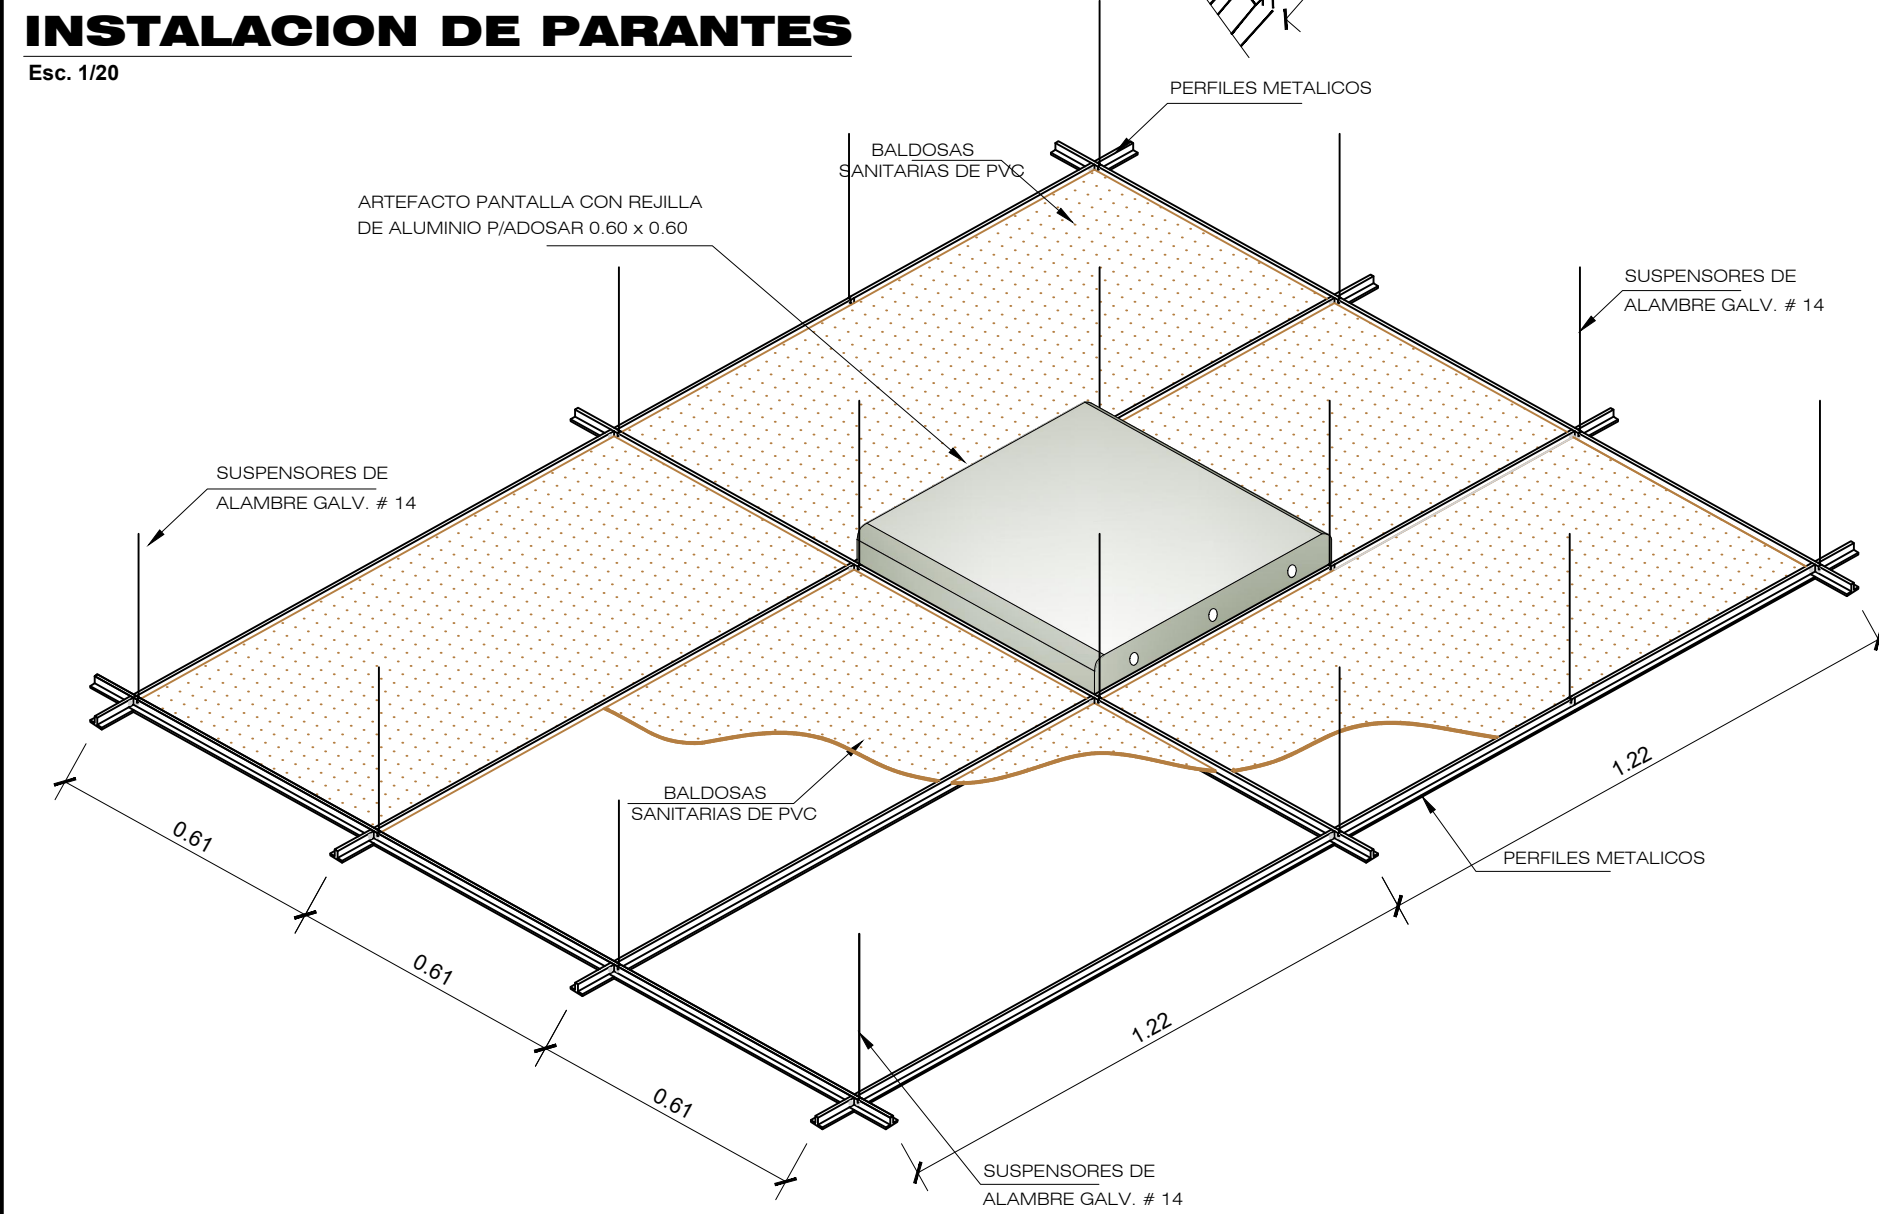

VISTA SUPERIOR CIELO RASO
Esc. 1/20

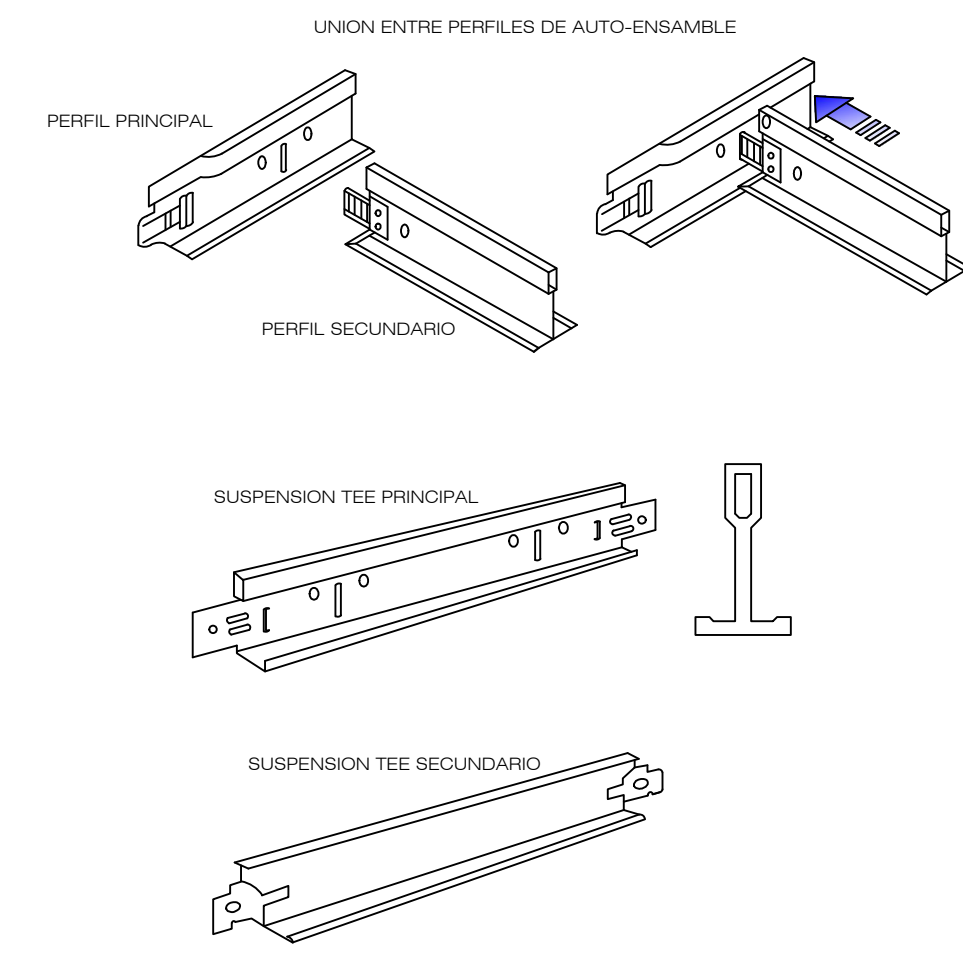

ESPECIFICACIONES DE PERFILES	
MODELO	LARGO
SUSPENSION TEE PRINCIPAL HECHT BLANCO	3.66
SUSPENSION TEE SECUNDARIO HECHT BLANCO	1.22
SUSPENSION TEE TERCARIO HECHT BLANCO	0.61
SUSPENSION ANGULO PERIMETRAL HECHT BLANCO	3.66

DIMENSIONES (cm) DE PERFILES	PARANTE P1		RIEL	
	A	e	A	e
	3.80	0.45 mm	3.90	0.45 mm
	6.40	0.45 mm	6.50	0.45 mm
	8.90	0.45 mm	9.00	0.45 mm

WAFER 12mm. PARA FIJAR PERFILES METALICOS PARANTE SOBRE SOLERA METALICA	FIBROCEMENTO 22mm. PARA FIJAR PLANCHAS SOBRE ESTRUCTURA DE PERFILES METALICOS	TORNILLO 28 mm. ROCK ON S 12 CABEZA PHILLIPS 2 PARA METAL HASTA 2mm	TORNILLO 22 mm. FIBROCEMENTO CABEZA PHILLIPS 2 PARA METAL HASTA 0.45 mm.

GOBIERNO REGIONAL MOQUEGUA
GERENCIA REGIONAL DE INFRAESTRUCTURA
SUB GERENCIA DE ESTUDIOS Y PROYECTOS

DETALLE DE MUROS Y FALSO CIELO RASO
P. S. CAMBRUNE

GERENTE DE INFRAESTRUCTURA: **Ing. ABRAHAM MARIO PONCE SOSA**

SUB GERENTE DE ESTUDIOS: **Ing. ELVIS RIDER CORDOVA NINA**

RESPONSABLE DE PROYECTO: **Ing. ROBERT MARTIN RODRIGUEZ GARCIA**

DISENO: **Arq. HUGO OSCAR IDME CONDORI**

PROYECTO: **"MEJORAMIENTO DE LOS SERVICIOS DE PREVENCIÓN, DIAGNÓSTICO Y TRATAMIENTO DE PACIENTES CON ENFERMEDADES INFECCIOSAS Y ENFERMEDADES CRONICAS NO TRANSMISIBLES EN LOS ESTABLECIMIENTOS DE SALUD DEL PRIMER NIVEL DE ATENCIÓN DE LA RED DE SALUD MOQUEGUA"**

UBICACION: **DEPARTAMENTO : MOQUEGUA**
PROVINCIA : MARISCAL NIETO
DISTRITO : CARUMAS
PUESTO DE SALUD : CAMBRUNE

DIBUJO: **FRANK A. PEREYRA**
ESCALA: **INDICADA**
FECHA: **MARZO - 2021**

LAMINA: **DE-03**