




P-ME (1.20x2.60)
PUERTA METALICA
ESCALA1/25

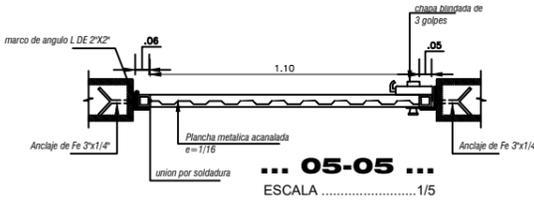


... 05-05 ...
ESCALA1/5

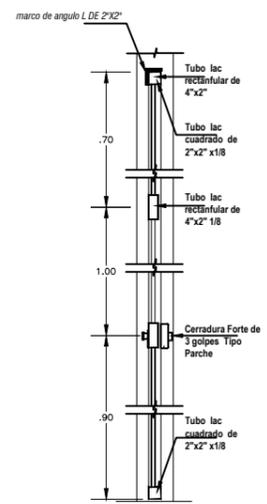


... 06-06 ...
ESCALA1/5

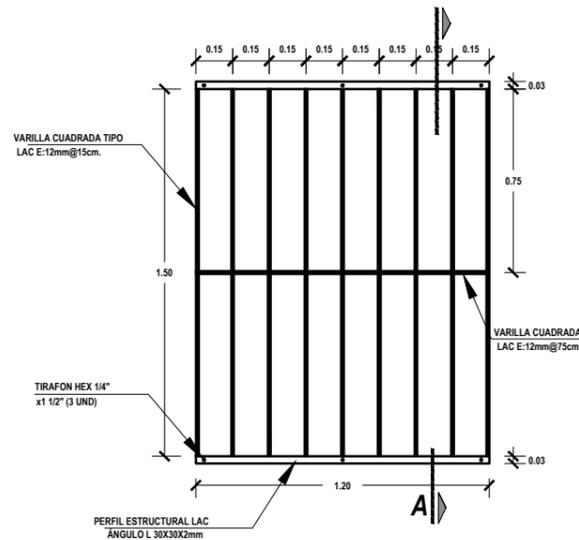


DETALLE DE PROTECTOR DE VENTANA V-1
ESCALA:1/20

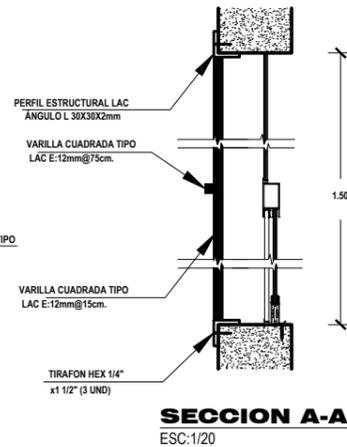


SECCION A-A
ESC:1/20

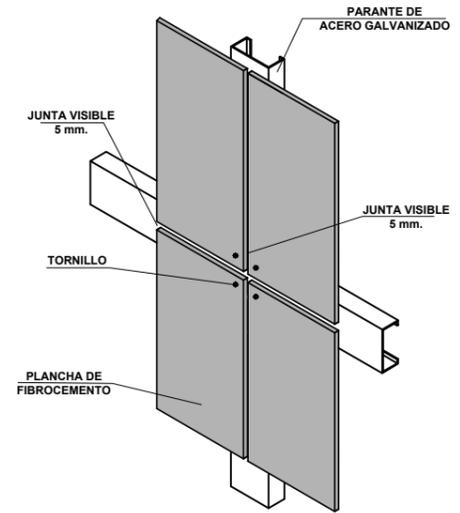


DETALLE DE JUNTA VISIBLE
Esc. S/E

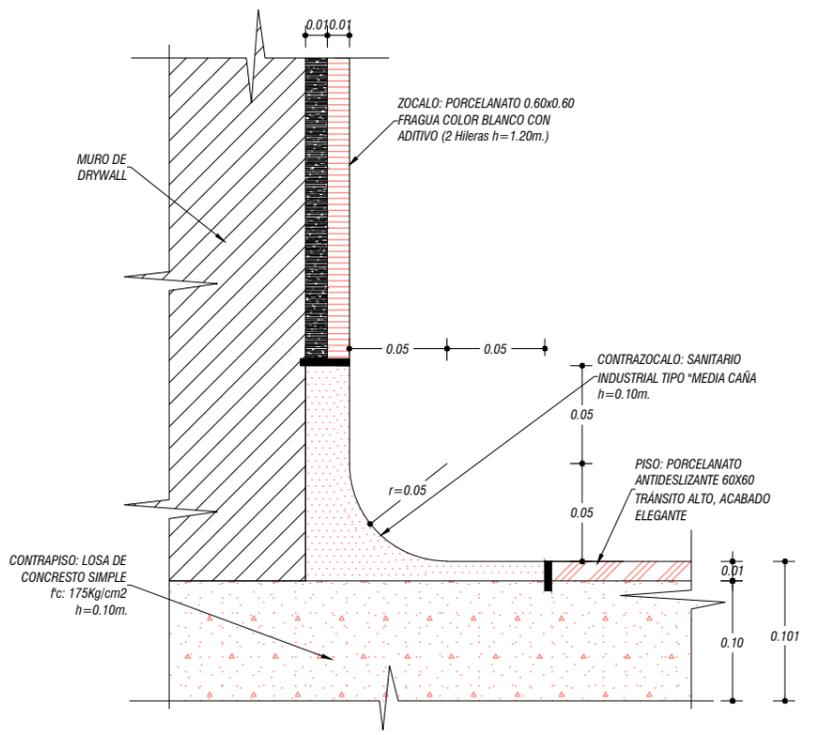

... DET. DE ENCUENTRO PISO PORCELANATO ...
CON CONTRAZOCALO
ESCALA1/2.5

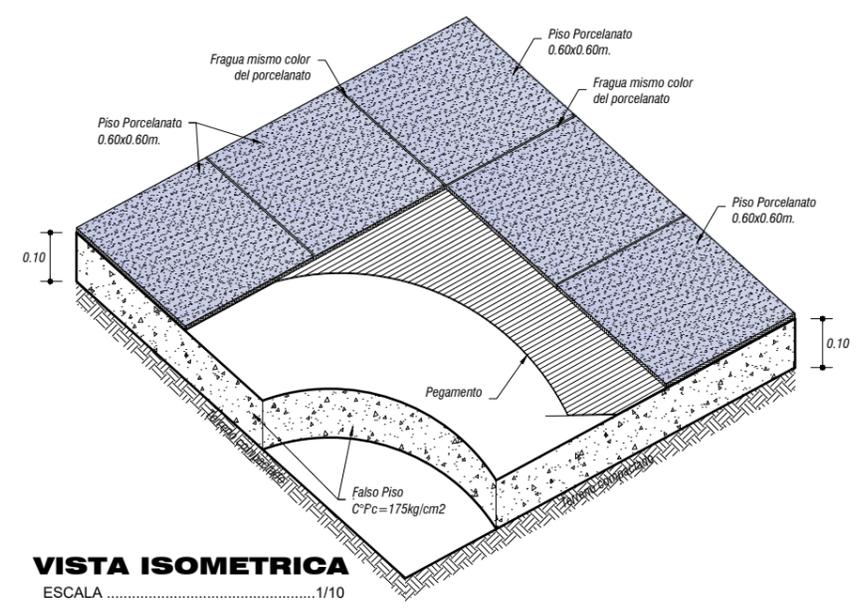

VISTA ISOMETRICA
ESCALA1/10

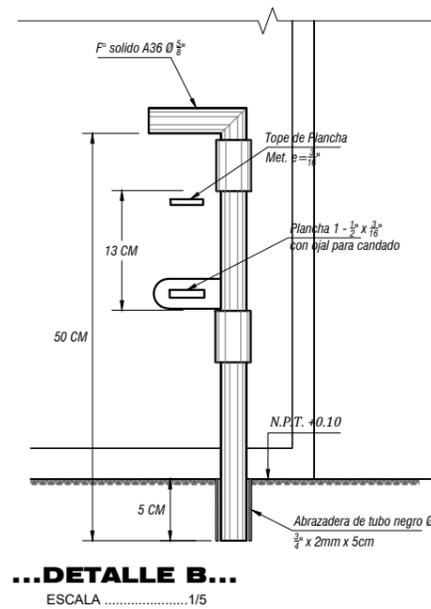

...DETALLE B...
ESCALA1/5

ESPECIFICACIONES PARA CARPINTERIA METALICA

- 1.- Las medidas de diseño indicadas en los cortes son medidas terminadas.
- 2.- Los materiales para la carpinteria metalica seran con tubos de acero para estructura fabricado con acero al carbono laminado en caliente (LAC)
- 3.- la uniones seran realizadas con soldadura de celcor 1/8"
- 4.- se debera realizar la limpieza mecanica y/o arenado
- 5.- Aplicar pintura base zincromato
- 6.- se debra aplicar 2 manos de pintura esmalte sintetico para acabados .

		PROYECTO : "MEJORAMIENTO DE LOS SERVICIOS DE PREVENCIÓN, DIAGNÓSTICO Y TRATAMIENTO DE PACIENTES CON ENFERMEDADES INFECCIOSAS Y ENFERMEDADES CRÓNICAS NO TRANSMISIBLES EN LOS ESTABLECIMIENTOS DE SALUD DEL PRIMER NIVEL DE ATENCIÓN DE LA RED DE SALUD MOQUEGUA"	
		UBICACION : DEPARTAMENTO : MOQUEGUA PROVINCIA : MARISCAL NIETO DISTRITO : CARUMAS PUESTO DE SALUD : CAMBRUNE	DIBUJO : FRANK A. PEREYRA ESCALA : INDICADA FECHA : MARZO - 2021
PLANO : DETALLE VARIOS - P.S. CAMBRUNE			
GERENTE DE INFRAESTRUCTURA : Ing. ABRAHAM MARIO PONCE SOSA SUB GERENTE DE ESTUDIOS : Ing. ELVIS RIDER CORDOVA NINA RESPONSABLE DE PROYECTO : Ing. ROBERT MARTIN RODRIGUEZ GARCIA DISEÑO : Arq. HUGO OSCAR IDME CONDORI			