




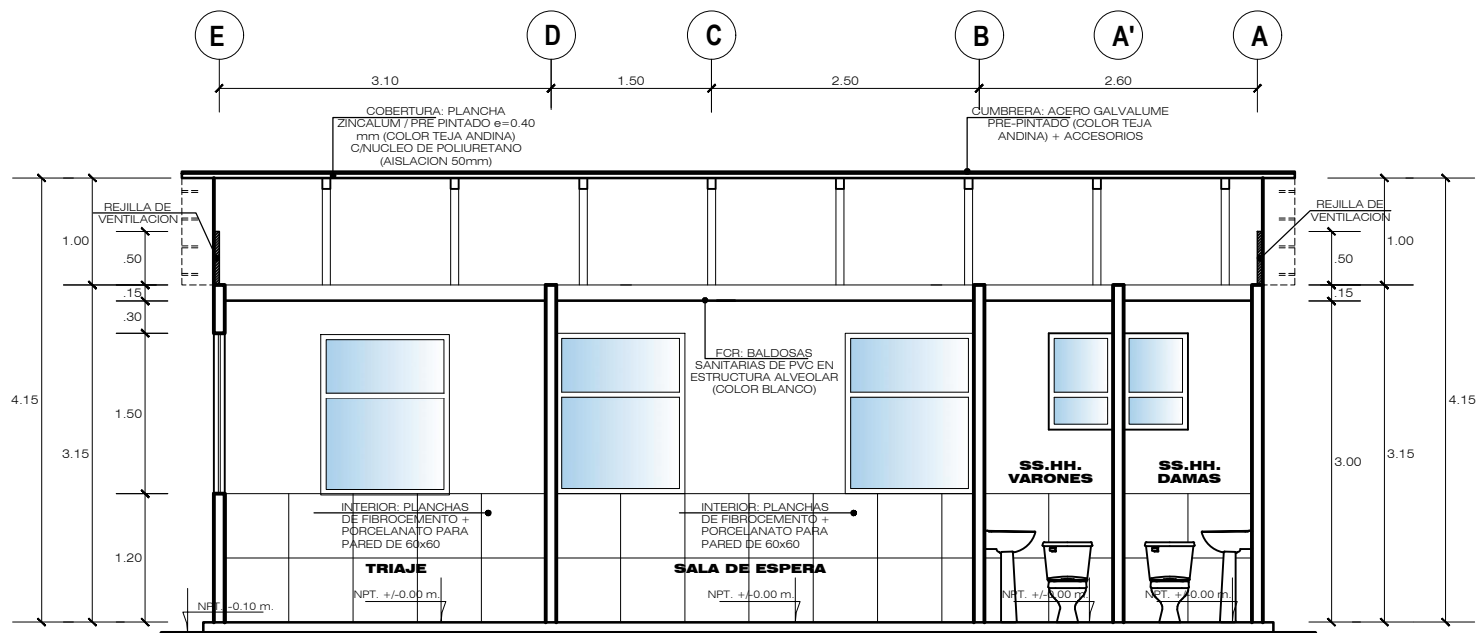


SECCION A - A'
Esc. 1/50

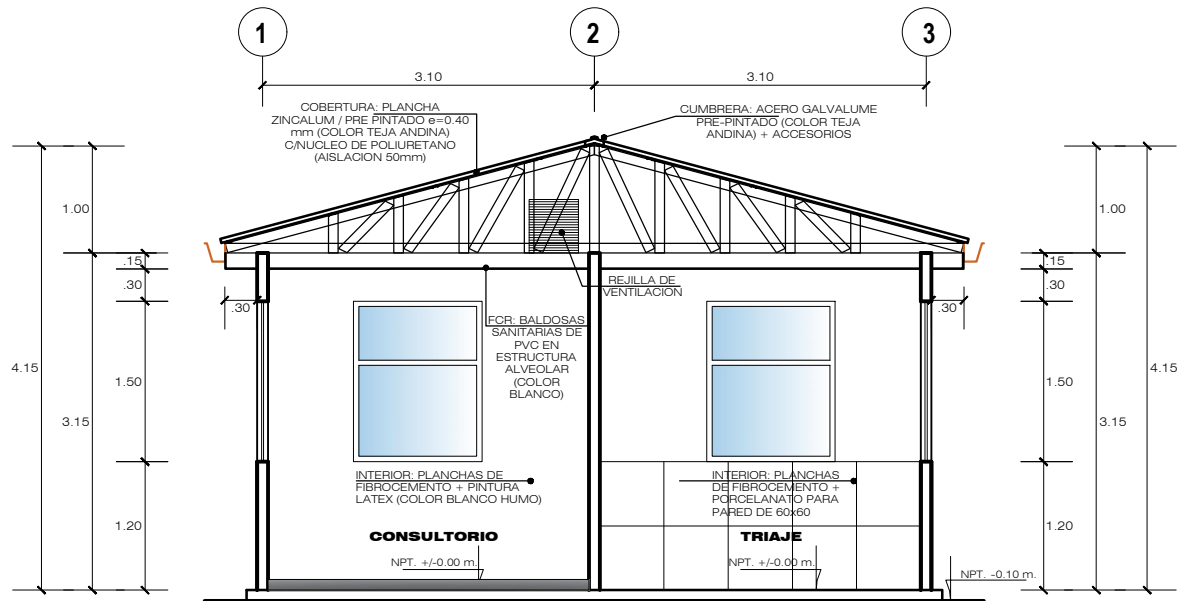

SECCION B - B'
Esc. 1/50

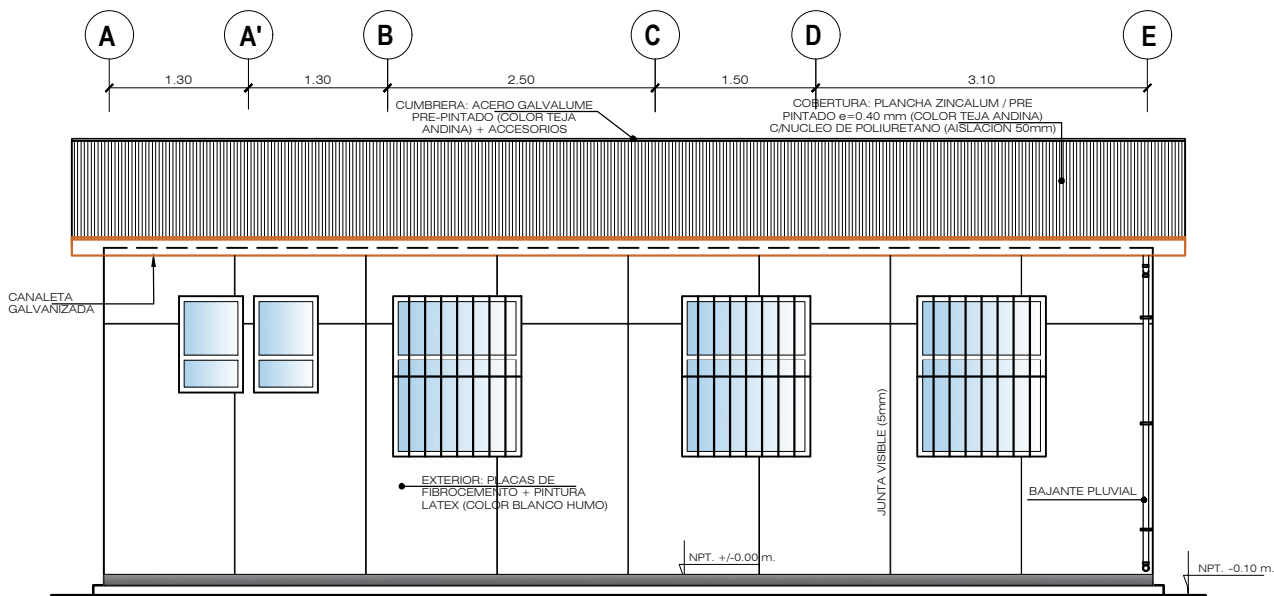

ELEVACION POSTERIOR
Esc. 1/50

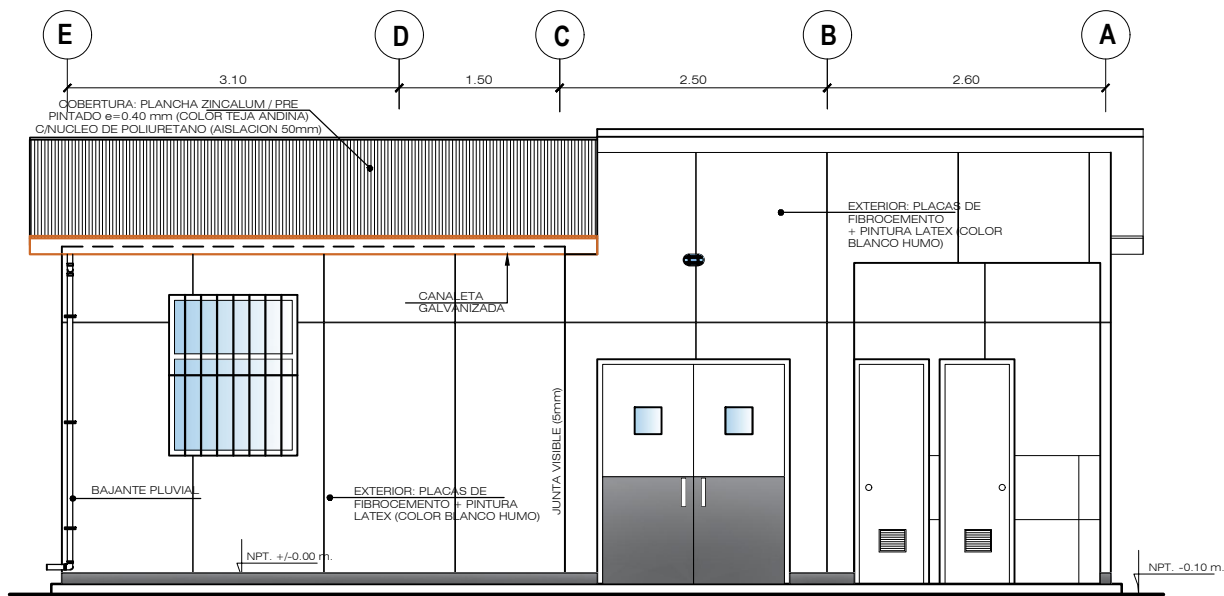

ELEVACION PRINCIPAL
Esc. 1/50

CUADRO DE VANOS						
TIPO	NUMERO	ANCHO	ALTO	ALFEIZAR	DETALLE DE VANO	CERRADURA
P-1	01	1.80	2.10	-	PUERTA TABLERO REBAJADO DOBLE HOJA / C.B.	TIPO PARCHÉ 2GOLPES
P-2	00	1.00	2.10	-	PUERTA TABLERO REBAJADO / COLOR BLANCO	TIPO PARCHÉ 2GOLPES
P-3	02	1.00	2.10	-	PUERTA CONTRAPLACADA / COLOR BLANCO	TIPO PERILLA
P-4	02	0.70	2.10	-	PUERTA CONTRAPLACADA CON REJILLA	TIPO PERILLA
V-1	06	1.20	1.50	1.20	VENTANA CORREDIZA / VIDRIO MODUGLAS 6mm.	—
V-2	02	0.60	0.90	1.80	VENTANA CORREDIZA / VIDRIO MODUGLAS 6mm.	—

AMBIENTES						CUADRO DE ACABADOS
EXTERIORES	SS.HH.	TELECONSULTORIO	CONSULTORIO	TRIAJE	SALA DE ESPERA	
X	X	X	X	X	X	PISO REVESTIMIENTO PORCELANATO ANTIDESLIZANTE 0.60 X 0.60 PEI-4
X						PISO DECEMENTO PULIDO
X	X	X				CONTRAZOCALO PORCELANATO ANTIDESLIZANTE 0.60 X 0.10
	X		X	X	X	ZOCALO PORCELANATO PARA PARED DE 0.60 X 0.60 H=1.20
		X	X			MANDIL LAVATORIOS REVESTIMIENTO PORCELANATO PARED DE 0.60 X 0.60
	X	X	X	X	X	PAREDES DE FIBROCEMENTO ST 1/2" Y PINTURA LATEX
X						PAREDES FIBROCEMENTO x 8mm Y PINTURA LATEX (JUNTA VISIBLE 5mm)
	X	X	X	X	X	FALSO CIELO RASO DE BALDOSAS SANITARIAS DE PVC



GRM
GOBIERNO REGIONAL MOQUEGUA
GERENCIA REGIONAL DE INFRAESTRUCTURA
SUB GERENCIA DE ESTUDIOS Y PROYECTOS

PROYECTO:
"MEJORAMIENTO DE LOS SERVICIOS DE PREVENCIÓN, DIAGNÓSTICO Y TRATAMIENTO DE PACIENTES CON ENFERMEDADES INFECCIOSAS Y ENFERMEDADES CRÓNICAS NO TRANSMISIBLES EN LOS ESTABLECIMIENTOS DE SALUD DEL PRIMER NIVEL DE ATENCIÓN DE LA RED DE SALUD MOQUEGUA"

PLANO:
VISTA EN ELEVACION Y SECCIONES

GOBIERNO DE INFRAESTRUCTURA: Ing. ABRAHAM MARIO PONCE SOSA
SUB GERENCIA DE ESTUDIOS: Ing. ELVIS RIDER CORDOVA NINA
RESPONSABLE DE PROYECTO: Ing. ROBERT MARTIN RODRIGUEZ GARCIA
DISEÑO: Arg. HUGO OSCAR IDME CONDORI

UBICACION:
DEPARTAMENTO : MOQUEGUA
PROVINCIA : MARISCAL NIETO
DISTRITO : TORATA
PUESTO DE SALUD : YACANGO

DIBUJO:
FRANK A. PEREYRA
ESCALA:
INDICADA
FECHA:
MARZO - 2021

LAMINA:
A-02