


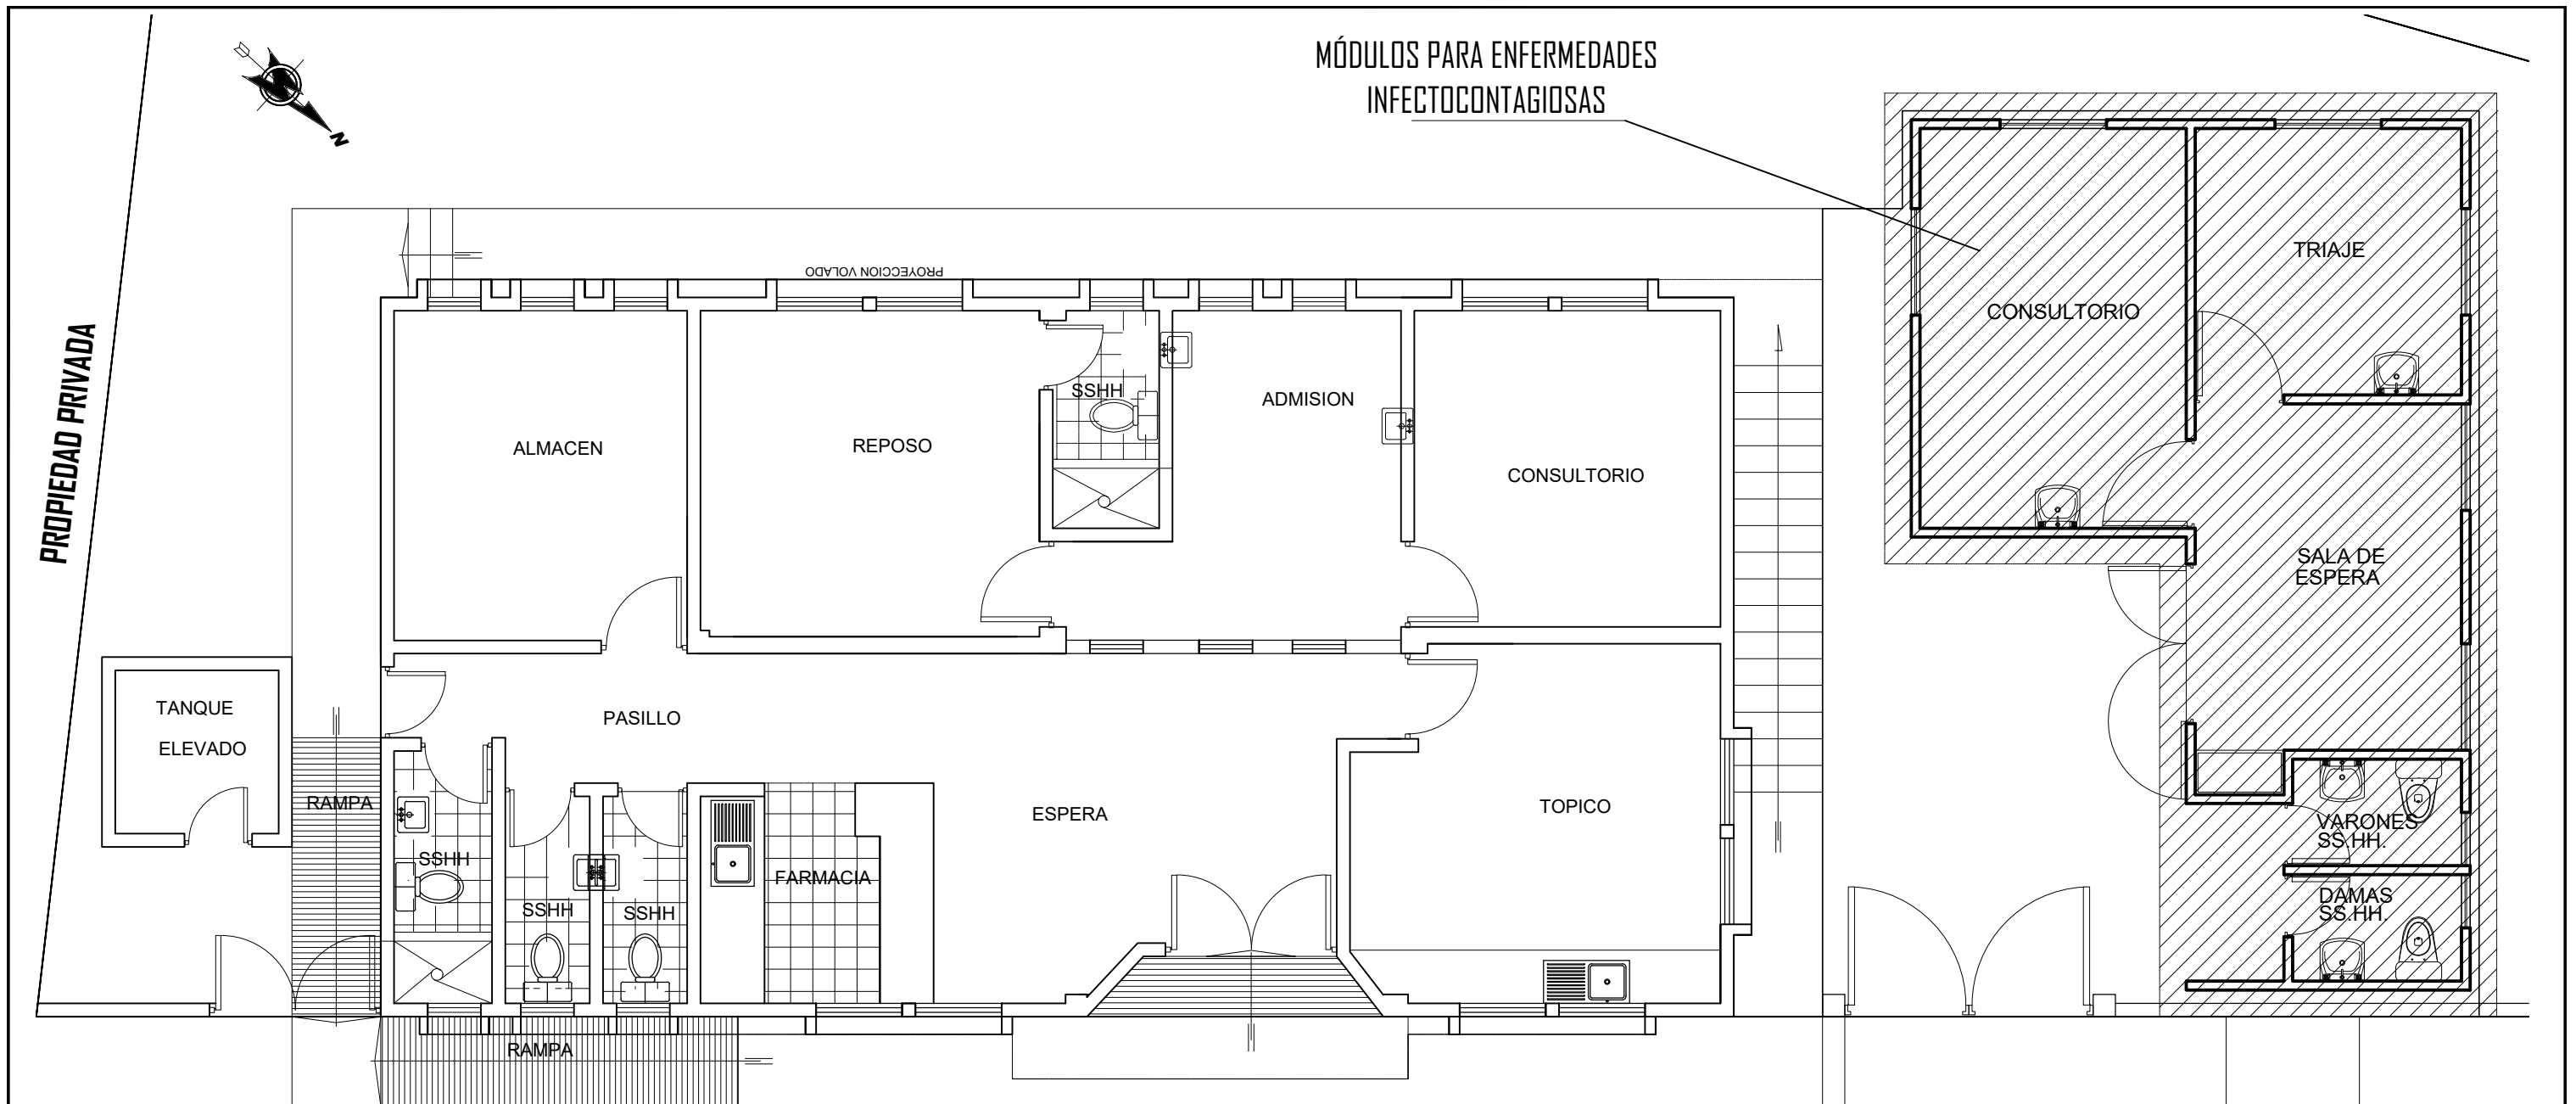


PLANIMETRIA DE CONJUNTO


Esc. 1/50

INGRESO NO COVID-19

INGRESO COVID-19

 

FOTOGRAFIA N°01: FACHADA PRINCIPAL DEL P.S. YACANGO

 

FOTOGRAFIA N°02: ESPACIO DESIGNADO PARA LA CONSTRUCCION

LEYENDA

CONSTRUCCION PROPUESTA

GRM
GOBIERNO REGIONAL MOQUEGUA
GERENCIA REGIONAL DE INFRAESTRUCTURA
SUB GERENCIA DE ESTUDIOS Y PROYECTOS

LEVANTAMIENTO DE INFRAESTRUCTURA EXISTENTE Y SUPERFICIE DE TERRENO
GERENTE DE INFRAESTRUCTURA: Ing. ABRAHAM MARIO PONCE SOSA
SUB GERENTE DE ESTUDIOS: Ing. ELVIS RIDER CORDOVA NINA
RESPONSABLE DE PROYECTO: Ing. ROBERT MARTIN RODRIGUEZ GARCIA
DISEÑO: Arq. HUGO OSCAR IDME CONDORI

PROYECTO:
"MEJORAMIENTO DE LOS SERVICIOS DE PREVENCIÓN, DIAGNÓSTICO Y TRATAMIENTO DE PACIENTES CON ENFERMEDADES INFECTO CONTAGIOSAS Y ENFERMEDADES CRONICAS NO TRANSMISIBLES EN LOS ESTABLECIMIENTOS DE SALUD DEL PRIMER NIVEL DE ATENCIÓN DE LA RED DE SALUD MOQUEGUA"

UBICACION:
DEPARTAMENTO : MOQUEGUA
PROVINCIA : MARISCAL NIETO
DISTRITO : TORATA
PUESTO DE SALUD : YACANGO

DIBUJO: FRANK A. PEREYRA
ESCALA: INDICADA
FECHA: MARZO - 2021

LAMINA:
PL-01