


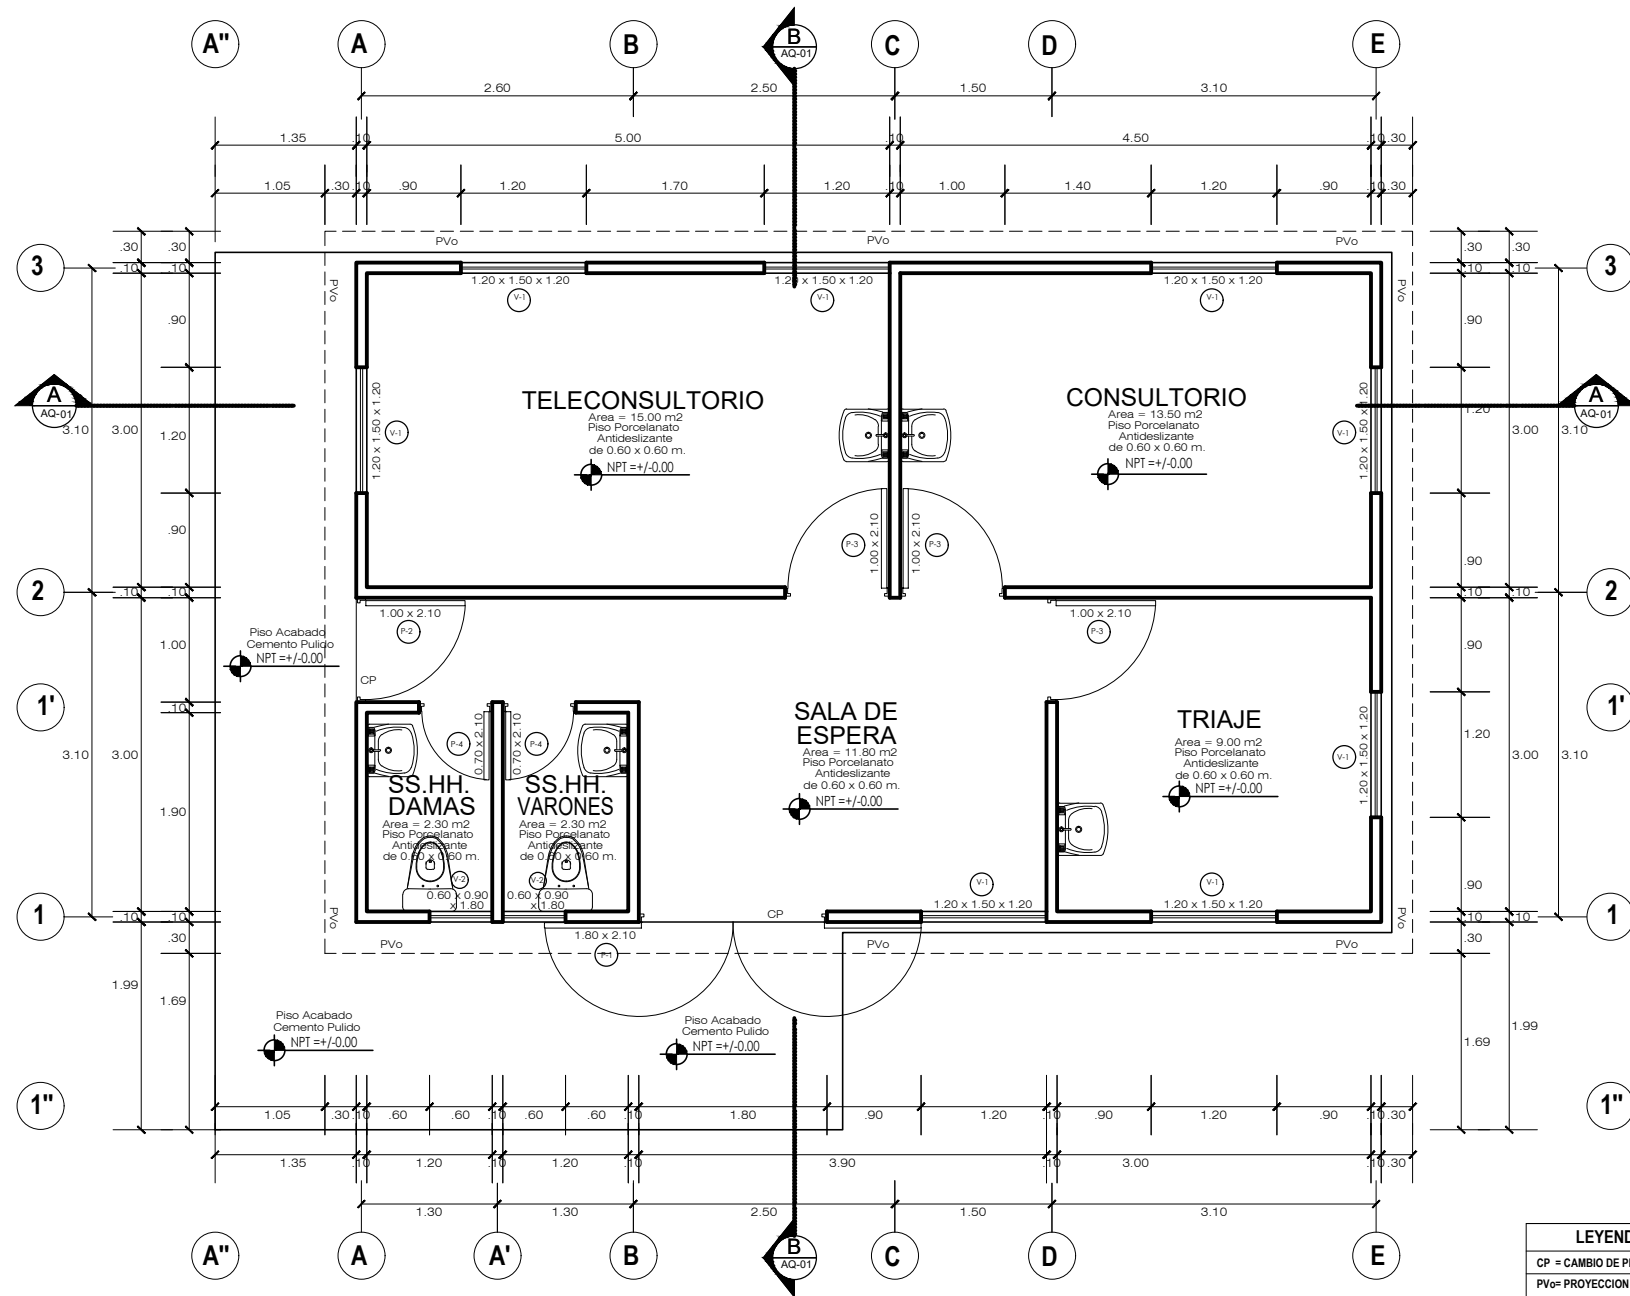

DISTRIBUCION EN PLANTA


Esc. 1/50

CUADRO DE VANOS					
TIPO	NUMERO	ANCHO	ALTO	ALFEIZAR	DETALLE DE VANO
P-1	01	1.80	2.10	-	PUERTA CONTRAPLACADA DOBLE HOJA / C.B.
P-2	01	1.00	2.10	-	PUERTA CONTRAPLACADA / COLOR BLANCO
P-3	03	1.00	2.10	-	PUERTA CONTRAPLACADA / COLOR BLANCO
P-4	02	0.70	2.10	-	PUERTA CONTRAPLACADA CON REJILLA
V-1	08	1.20	1.50	1.20	VENTANA CORREDIZA / VIDRIO MODUGLAS 6mm.
V-2	02	0.60	0.90	1.80	VENTANA CORREDIZA / VIDRIO MODUGLAS 6mm.

AMBIENTES					
EXTERIORES	SS.HH.	TELECONSULTORIO	CONSULTORIO	TRIAJE	SALA DE ESPERA
X	X	X	X	X	X
X	X	X	X	X	X
X	X	X	X	X	X
X	X	X	X	X	X
X	X	X	X	X	X
X	X	X	X	X	X
X	X	X	X	X	X
X	X	X	X	X	X
X	X	X	X	X	X


CUADRO DE ACABADOS

PISO REVESTIMIENTO PORCELANATO ANTIDESLIZANTE 0.60 X 0.60 PEI-4
PISO DECEMENTO PULIDO
CONTRAZOCALO PORCELANATO ANTIDESLIZANTE 0.60 X 0.10
ZOCALO PORCELANATO PARA PARED DE 0.60 X 0.60 H=1.20
MANDIL LAVATORIOS REVESTIMIENTO PORCELANATO PARED DE 0.60 X 0.60
PAREDES DE FIBROCEMENTO Y PINTURA LATEX
PAREDES FIBROCEMENTO x 8mm Y PINTURA LATEX / (JUNTA VISIBLE 5mm)
FALSO CIELO RASO DE BALDOSAS SANITARIAS DE PVC

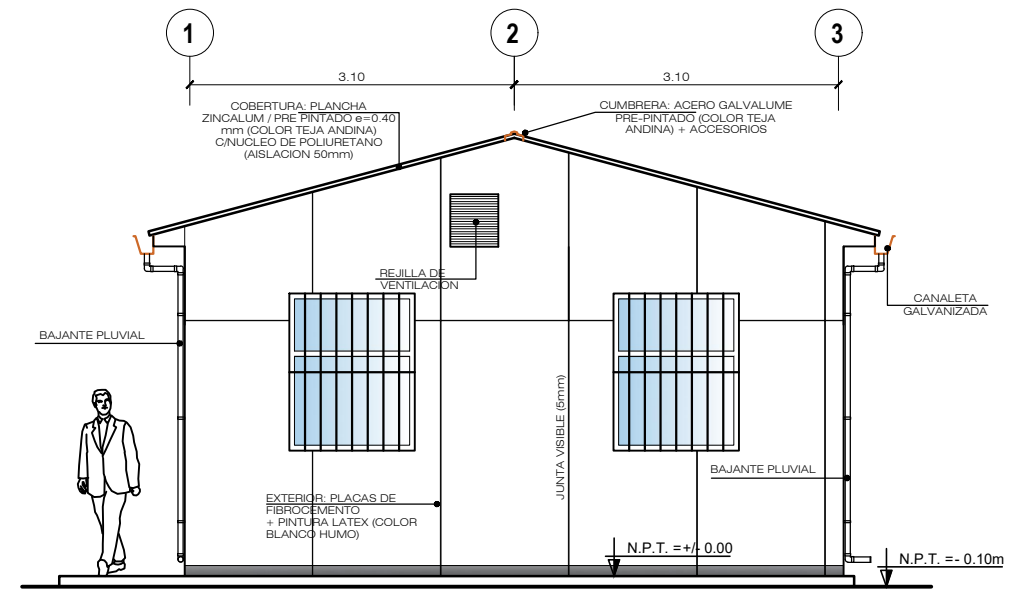

ELEVACION LATERAL

Esc. 1/50

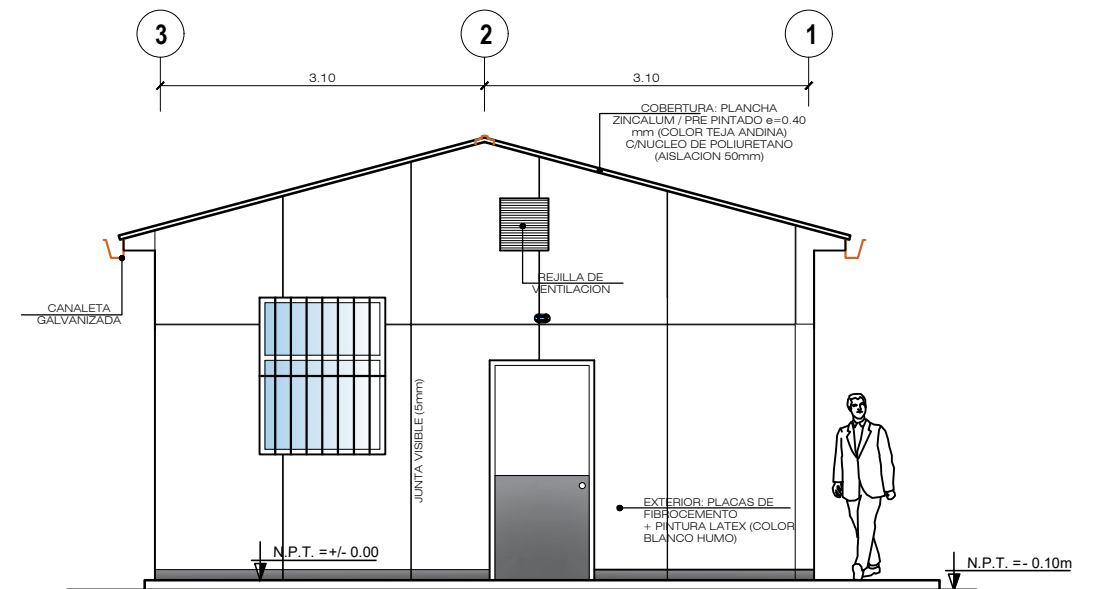

ELEVACION LATERAL

Esc. 1/50

 GRM GOBIERNO REGIONAL MOQUEGUA GERENCIA REGIONAL DE INFRAESTRUCTURA SUB GERENCIA DE ESTUDIOS Y PROYECTOS		PROYECTO: "MEJORAMIENTO DE LOS SERVICIOS DE PREVENCIÓN, DIAGNÓSTICO Y TRATAMIENTO DE PACIENTES CON ENFERMEDADES INFECCIOSAS Y ENFERMEDADES CRÓNICAS NO TRANSMISIBLES EN LOS ESTABLECIMIENTOS DE SALUD DEL PRIMER NIVEL DE ATENCIÓN DE LA RED DE SALUD MOQUEGUA"	
PLANO: DISTRIBUCION EN PLANTA Y ELEVACION		UBICACION: DEPARTAMENTO : MOQUEGUA PROVINCIA : SANCHEZ CERRO DISTRITO : OMATE PUESTO DE SALUD : YALAUQUE	DIBUJO: FRANK A. PEREYRA ESCALA: INDICADA FECHA: MARZO - 2021
GERENTE DE INFRAESTRUCTURA: Ing. ABRAHAM MARIO PONCE SOSA SUB GERENTE DE ESTUDIOS: Ing. ELVIS RIDER CORDOVA NINA RESPONSABLE DE PROYECTO: Ing. ROBERT MARTIN RODRIGUEZ GARCIA ASISTENTE: Arg. HUGO OSCAR IDME CONDORI		LAMINA: A-01	