


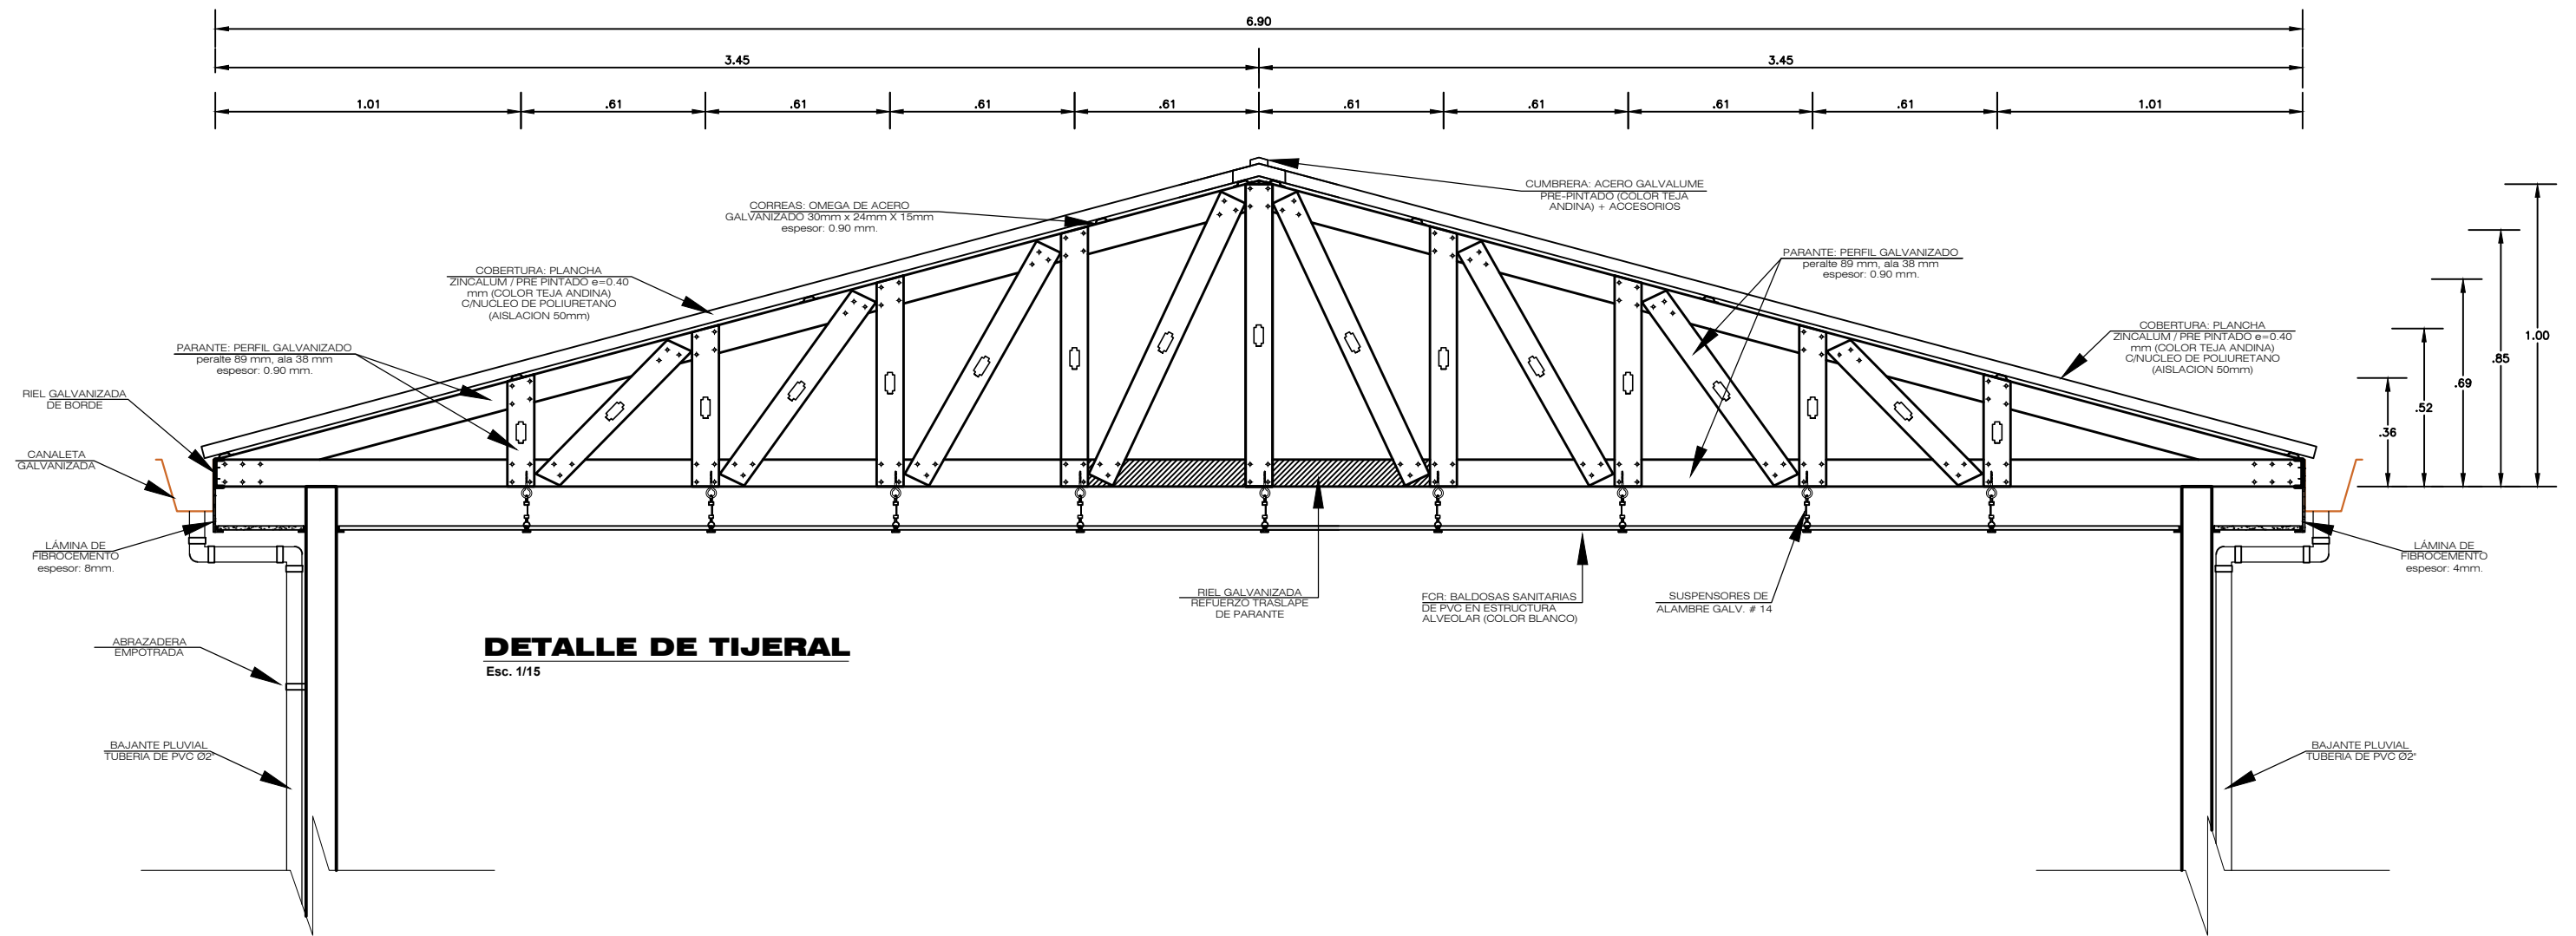


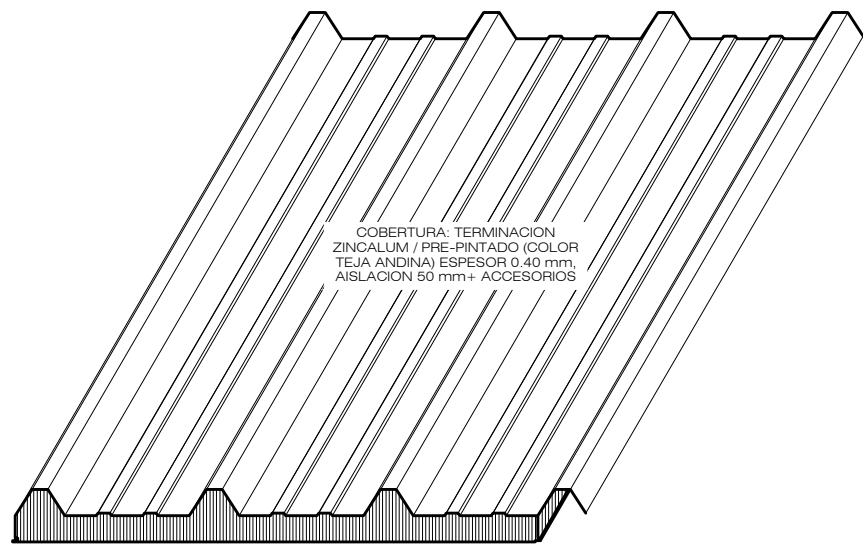


**DETALLE DE TIJERAL**  
Esc. 1/15

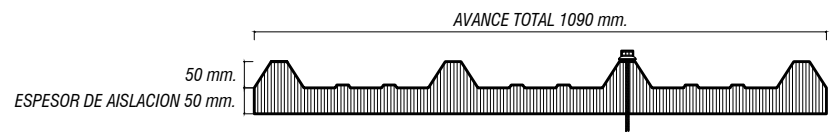

**ISOMETRICO DE THERMOPANEL**  
Esc. 1/15

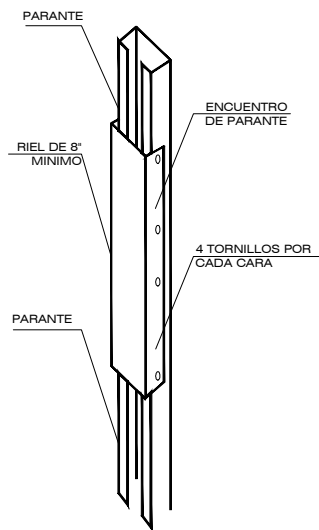

**TRASLAPE DE PARANTE**  
Esc. 1/20

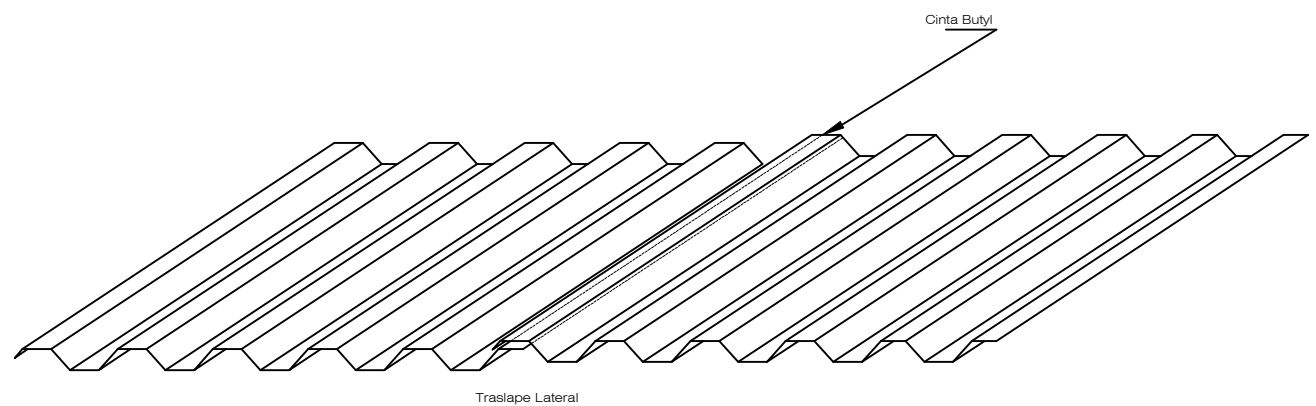

**TRASLAPE DE COBERTURA**  
Esc. S/E

**CUMBRERA**  
Esc. S/E

|   |  |   |                                                                                        |
|---|--|---|----------------------------------------------------------------------------------------|
|  <b>GRM</b><br>GOBIERNO REGIONAL MOQUEGUA<br>GERENCIA REGIONAL DE INFRAESTRUCTURA<br>SUB GERENCIA DE ESTUDIOS Y PROYECTOS                  |  | PROYECTO :<br><b>"MEJORAMIENTO DE LOS SERVICIOS DE PREVENCIÓN, DIAGNÓSTICO Y TRATAMIENTO DE PACIENTES CON ENFERMEDADES INFECCIOSAS Y ENFERMEDADES CRÓNICAS NO TRANSMISIBLES EN LOS ESTABLECIMIENTOS DE SALUD DEL PRIMER NIVEL DE ATENCIÓN DE LA RED DE SALUD MOQUEGUA"</b> |                                                                                        |
| PLANO :<br><b>DETALLE ESTRUCTURAL Y COBERTURA</b>   |  | UBICACION :<br>DEPARTAMENTO : MOQUEGUA<br>PROVINCIA : SANCHEZ CERRO<br>DISTRITO : OMATE<br>PUESTO DE SALUD : YALAUQUE   | DIBUJO :<br><b>FRANK A. PEREYRA</b><br>ESCALA :<br>INDICADA<br>FECHA :<br>MARZO - 2021 |
| GERENTE DE INFRAESTRUCTURA : Ing. ABRAHAM MARIO PONCE SOSA<br>SUB GERENTE DE ESTUDIOS : Ing. ELVIS RIDER CORDOVA NINA<br>RESPONSABLE DE PROYECTO : Ing. ROBERT MARTIN RODRIGUEZ GARCIA<br>DISEÑO : Arg. HUGO OSCAR IDME CONDORI |  | LAMINA :<br><b>DE-02</b>   |                                                                                        |