



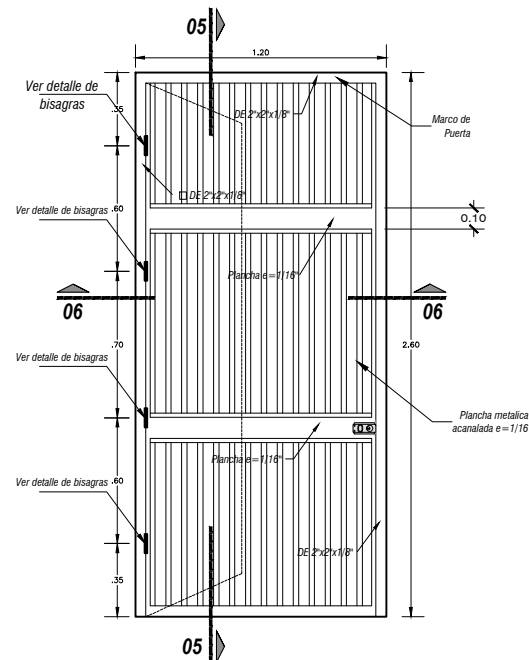


P-ME(1.20x2.60)
PUERTA METALICA

ESCALA1/25

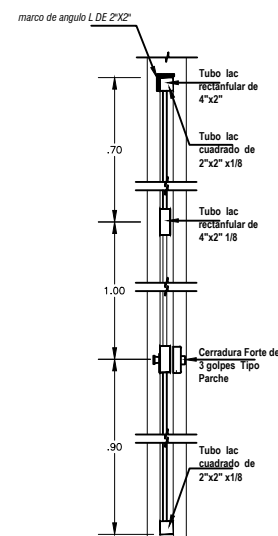


... 06-06 ...

ESCALA1/5

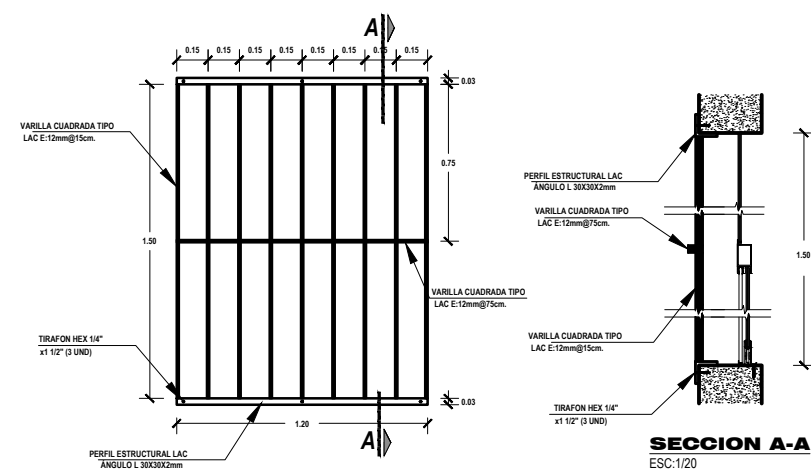


DETALLE DE PROTECTOR DE VENTANA V-1

ESC:1/20

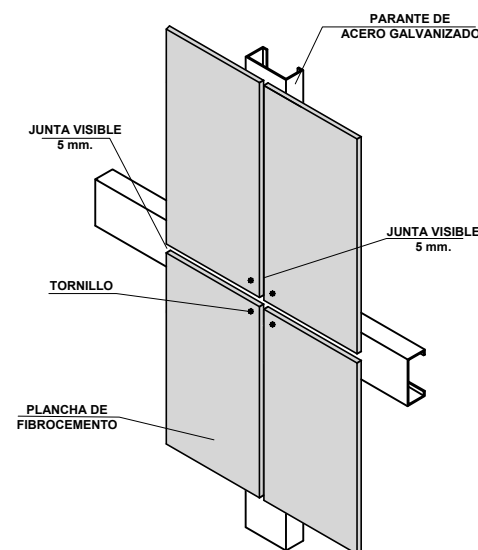


DETALLE DE JUNTA VISIBLE

Esc. S/E

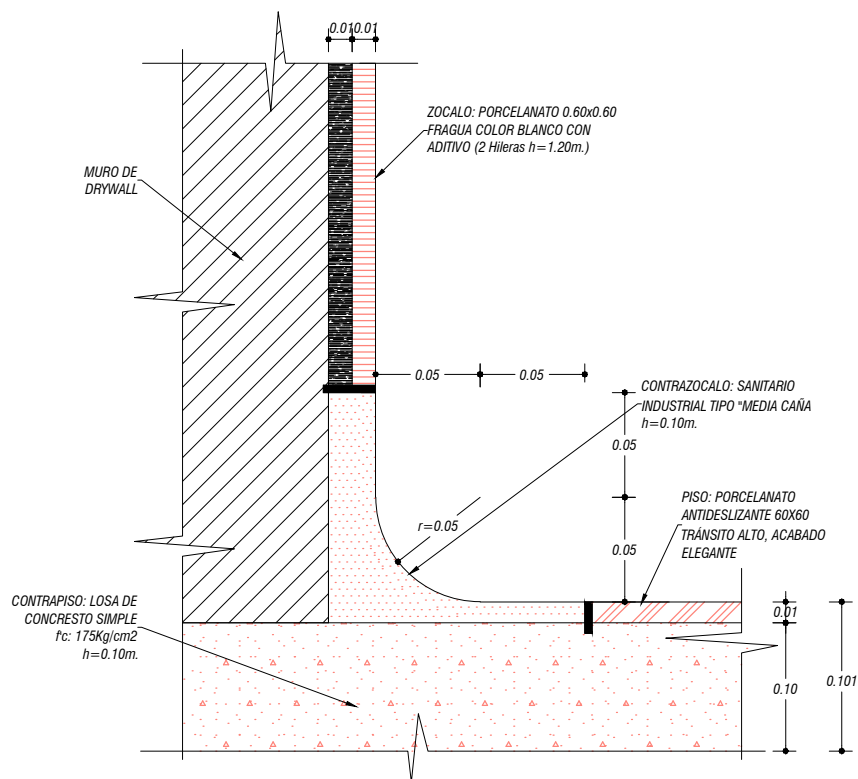


... DET. DE ENCUENTRO PISO PORCELANATO ...
CON CONTRAZOCALO

ESCALA1/2.5

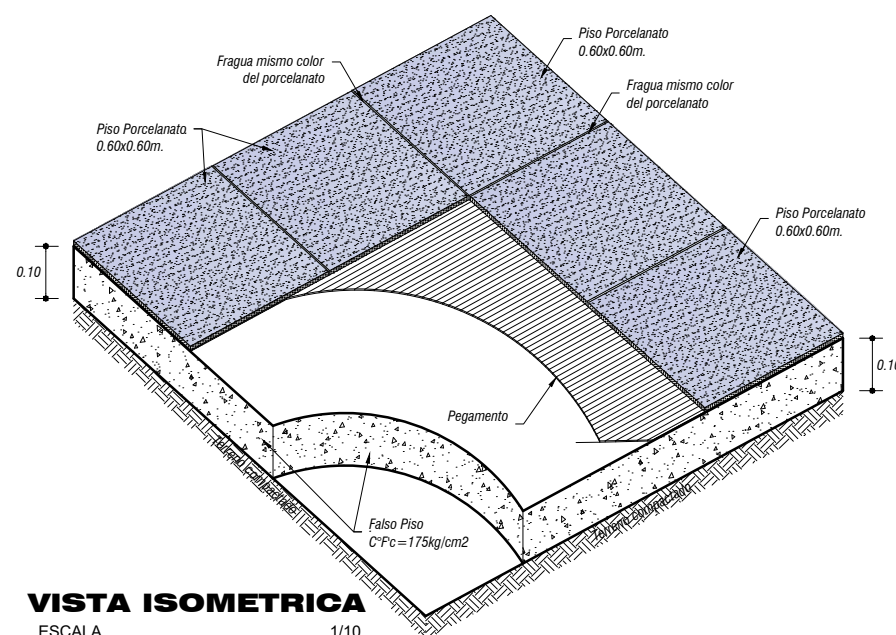

VISTA ISOMETRICA

ESCALA1/10

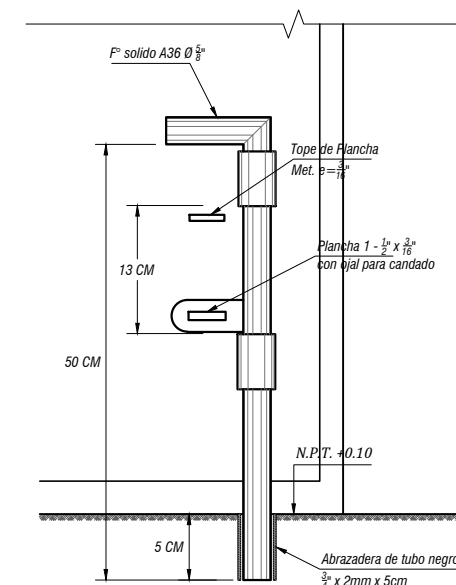

...DETALLE B...

ESCALA1/5

ESPECIFICACIONES PARA CARPINTERIA METALICA

- 1.- Las medidas de diseño indicadas en los cortes son medidas terminadas.
- 2.- Los materiales para la carpinteria metalica seran con tubos de acero para estructura fabricado con acero al carbono laminado en caliente (LAC)
- 3.- la uniones seran realizadas con soldadura de cellocor 1/8"
- 4.- se debera realizar la limpieza mecanica y/o arenado
- 5.- Aplicar pintura base zincromato
- 6- se debera aplicar 2 manos de pintura esmalte sintetico para acabados .

GRM GOBIERNO REGIONAL MOQUEGUA GERENCIA REGIONAL DE INFRAESTRUCTURA SUB GERENCIA DE ESTUDIOS Y PROYECTOS		PROYECTO : "MEJORAMIENTO DE LOS SERVICIOS DE PREVENCIÓN, DIAGNÓSTICO Y TRATAMIENTO DE PACIENTES CON ENFERMEDADES INFECCIOSAS Y ENFERMEDADES CRÓNICAS NO TRANSMISIBLES EN LOS ESTABLECIMIENTOS DE SALUD DEL PRIMER NIVEL DE ATENCIÓN DE LA RED DE SALUD MOQUEGUA"	
PLANO : DETALLE VARIOS - P.S. YALAUQUE		UBICACION : DEPARTAMENTO : MOQUEGUA PROVINCIA : SANCHEZ CERRO DISTRITO : OMATE PUESTO DE SALUD : YALAUQUE	DIBUJO : FRANK A. PEREYRA ESCALA : INDICADA FECHA : MARZO - 2021

DE-06