



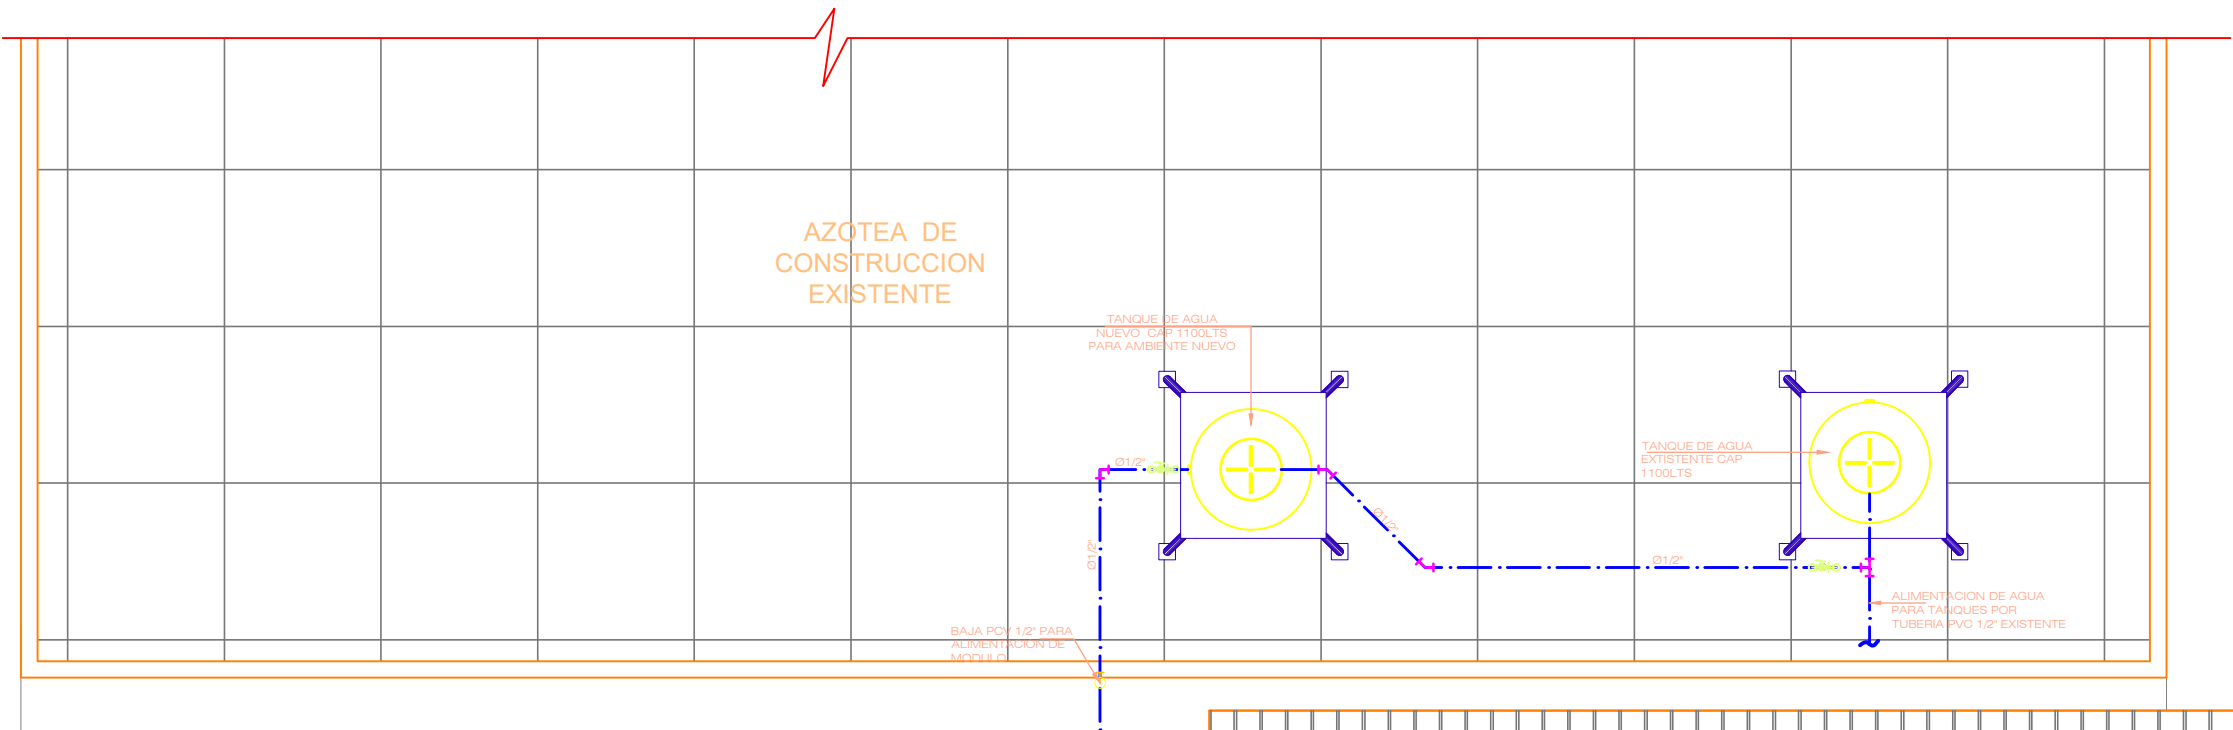


## RED DE AGUA FRIA - INSTALACION DE TANQUE ELEVADO

Esc. 1/50

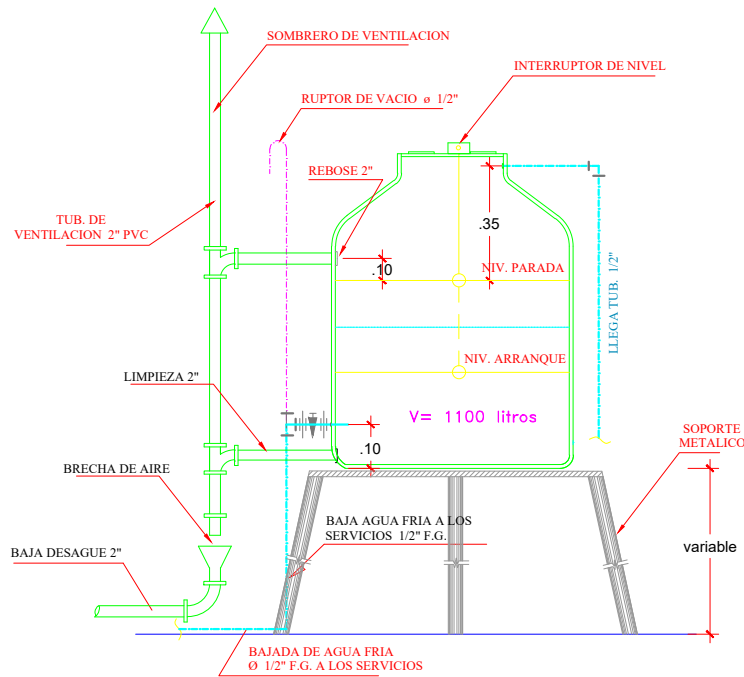

## DETALLE TANQUE ELEVADO

Esc. S/E

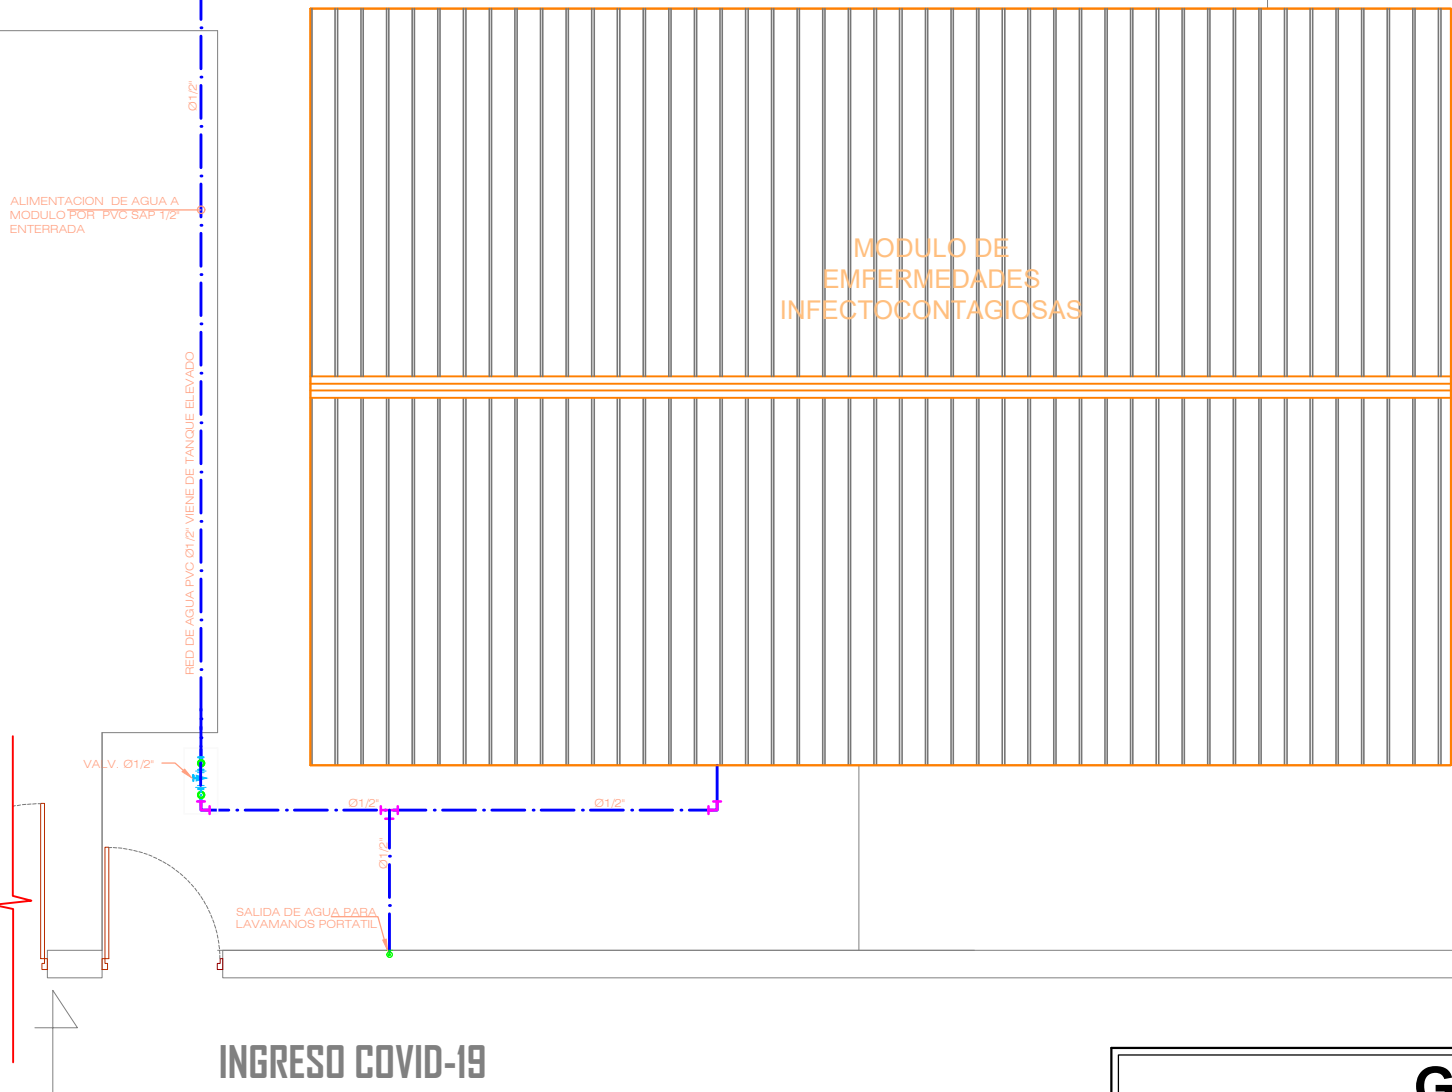

### ESPECIFICACIONES TECNICAS

#### RED DE DESAGUE:

- LAS TUBERIAS A EMPLEARSE EN LAS REDES SERAN DE PVC TIPO LIVIANO PVC-SAL CON ACCESORIOS DEL MISMO MATERIAL, CON UNIONES SELLADOS CON PEGAMENTO ESPECIAL.
- LA CAJA DE REGISTRO SE INSTALARA EN EL LUGAR INDICADO SEGUN LOS PLANOS, SERA DE CONCRETO IMPERMEABILIZADO, CON MARCO Y TAPA DE FIERRO FUNDIDO Y/O CON EL MISMO MATERIAL DEL PISO TERMINADO, EN DIMENSIONES INDICADAS.
- LOS REGISTROS ROSCADOS SERAN DE BRONCE, CON TAPA ROSCADA HERMETICA E IRAN FLUADOS A LA CABEZA DEL ACCESORIO CORRESPONDIENTE.
- LAS TUBERIAS Y ACCESORIOS PARA DESAGUE Y VENTILACION, SERAN DE PVC RIGIDA SAP DE UNION A SIMPLE PRESION, PESADA Y/O LIVIANA CON PEGAMENTO O CEMENTO SOLVENTE PARA TUBERIA DE PVC, SEGUN NORMAS.
- PENDIENTES PARA TUBERIAS DE DESAGUE:
  - Ø 2" = 1.5 % (MINIMO)
  - Ø 4" = 1.0 % (MINIMO)
  - Ø 6" = 1.0 % (MINIMO)
- LAS TUBERIAS DE VENTILACION SE PROLONGARAN 1.00m HORIZONTAL POR INTERMEDIO DEL TUBERIAL LLEGANDO HASTA LA REJILLA DE VENTILACION.
- PRUEBAS:
- LAS TUBERIAS DE DESAGUE SERAN PROBADAS A TUBO LLENO DE AGUA DURANTE 24 HORAS SIN PRESENTAR PERDIDA DE NIVEL.

### ESPECIFICACIONES TECNICAS

#### RED DE AGUA:

- TODOS LOS MATERIALES, TUBERIAS Y ACCESORIOS A UTILIZARSE EN LAS REDES DE AGUA FRIA, SERAN DE BUENA CALIDAD DE ACUERDO CON LAS NORMAS ESTIPULADAS EN EL REGLAMENTO NACIONAL DE EDIFICACIONES DEL PERU.
- LAS TUBERIAS PARA AGUA FRIA SERAN DE PVC, RIGIDO CLASE 10, UNION A SIMPLE PRESION Y/O UNION ROSCADA, INCLUYENDO SUS ACCESORIOS..
- SE UTILIZARA PEGAMENTO ESPECIAL PARA PVC, CON AISLAMIENTO TERMICO APROPIADO.
- LAS VALVULAS DE COMPUERTA SERAN DE ASIENTO DE BRONCE, EN CADA VALVULA SE INSTALARA UNA UNION UNIVERSAL, CUANDO SE TRATE DE TUBERIAS VISIBLES Y DOS UNIONES UNIVERSALES CUANDO SE INSTALE LA VALVULA EN CAJA O NICHOS.
- LAS REDES DE AGUA FRIA SERAN PROBADAS CON BOMBAS DE MANO A 100LB/pulg2 DURANTE 15 MINUTOS SIN QUE PRESENTEN FUGAS O PERDIDAS DE PRESION.

|  |                                       |
|--|---------------------------------------|
|  | TUBERIA PARA AGUA FRIA PVC-CL 10      |
|  | VALVULA COMPUERTA EN TRAMO HORIZONTAL |
|  | TEE                                   |
|  | TEE RECTA CON SUBIDA                  |
|  | CODO 90°                              |
|  | CODO 45°                              |
|  | CODO DE 90° BAJA                      |
|  | CODO DE 90° SUBE                      |
|  | VALVULA CHECK                         |



## LAVAMANOS PORTÁTIL

Esc. S/E

|   |  |   |                                                                                 |
|---|--|---|---------------------------------------------------------------------------------|
|   |  | <b>GRM</b><br>GOBIERNO REGIONAL MOQUEGUA<br>GERENCIA REGIONAL DE INFRAESTRUCTURA<br>SUB GERENCIA DE ESTUDIOS Y PROYECTOS |                                                                                 |
| PROYECTO :<br>"MEJORAMIENTO DE LOS SERVICIOS DE PREVENCIÓN, DIAGNÓSTICO Y TRATAMIENTO DE PACIENTES CON ENFERMEDADES INFECTO CONTAGIOSAS Y ENFERMEDADES CRÓNICAS NO TRANSMISIBLES EN LOS ESTABLECIMIENTOS DE SALUD DEL PRIMER NIVEL DE ATENCIÓN DE LA RED DE SALUD MOQUEGUA" |  |   |                                                                                 |
| PLANO :<br><b>INSTALACIONES SANITARIAS Y DETALLES</b>   |  | UBICACION :<br>DEPARTAMENTO : MOQUEGUA<br>PROVINCIA : SANCHEZ CERRO<br>DISTRITO : OMAE<br>PUESTO DE SALUD : YALAUQUE     | DIBUJO :<br>FRANK A. PEREYRA<br>ESCALA :<br>INDICADA<br>FECHA :<br>MARZO - 2021 |
| GERENTE DE INFRAESTRUCTURA : Ing. ABRAHAM MARIO PONCE SOSA<br>SUB GERENTE DE ESTUDIOS : Ing. ELVIS RIDER CORDOVA NINA<br>RESPONSABLE DE PROYECTO : Ing. ROBERT MARTIN RODRIGUEZ GARCIA<br>DISEÑO : Arq. HUGO OSCAR IDME CONDORI                                             |  | LAMINA :<br><b>IS-02</b>                                                                                                 |                                                                                 |