


PLANO DE SISTEMA VIAL

ESCALA 1/1500

PREDIO NUEVO BITIN
HABILITACIÓN URBANA RDM
 Área= 5.99411 has

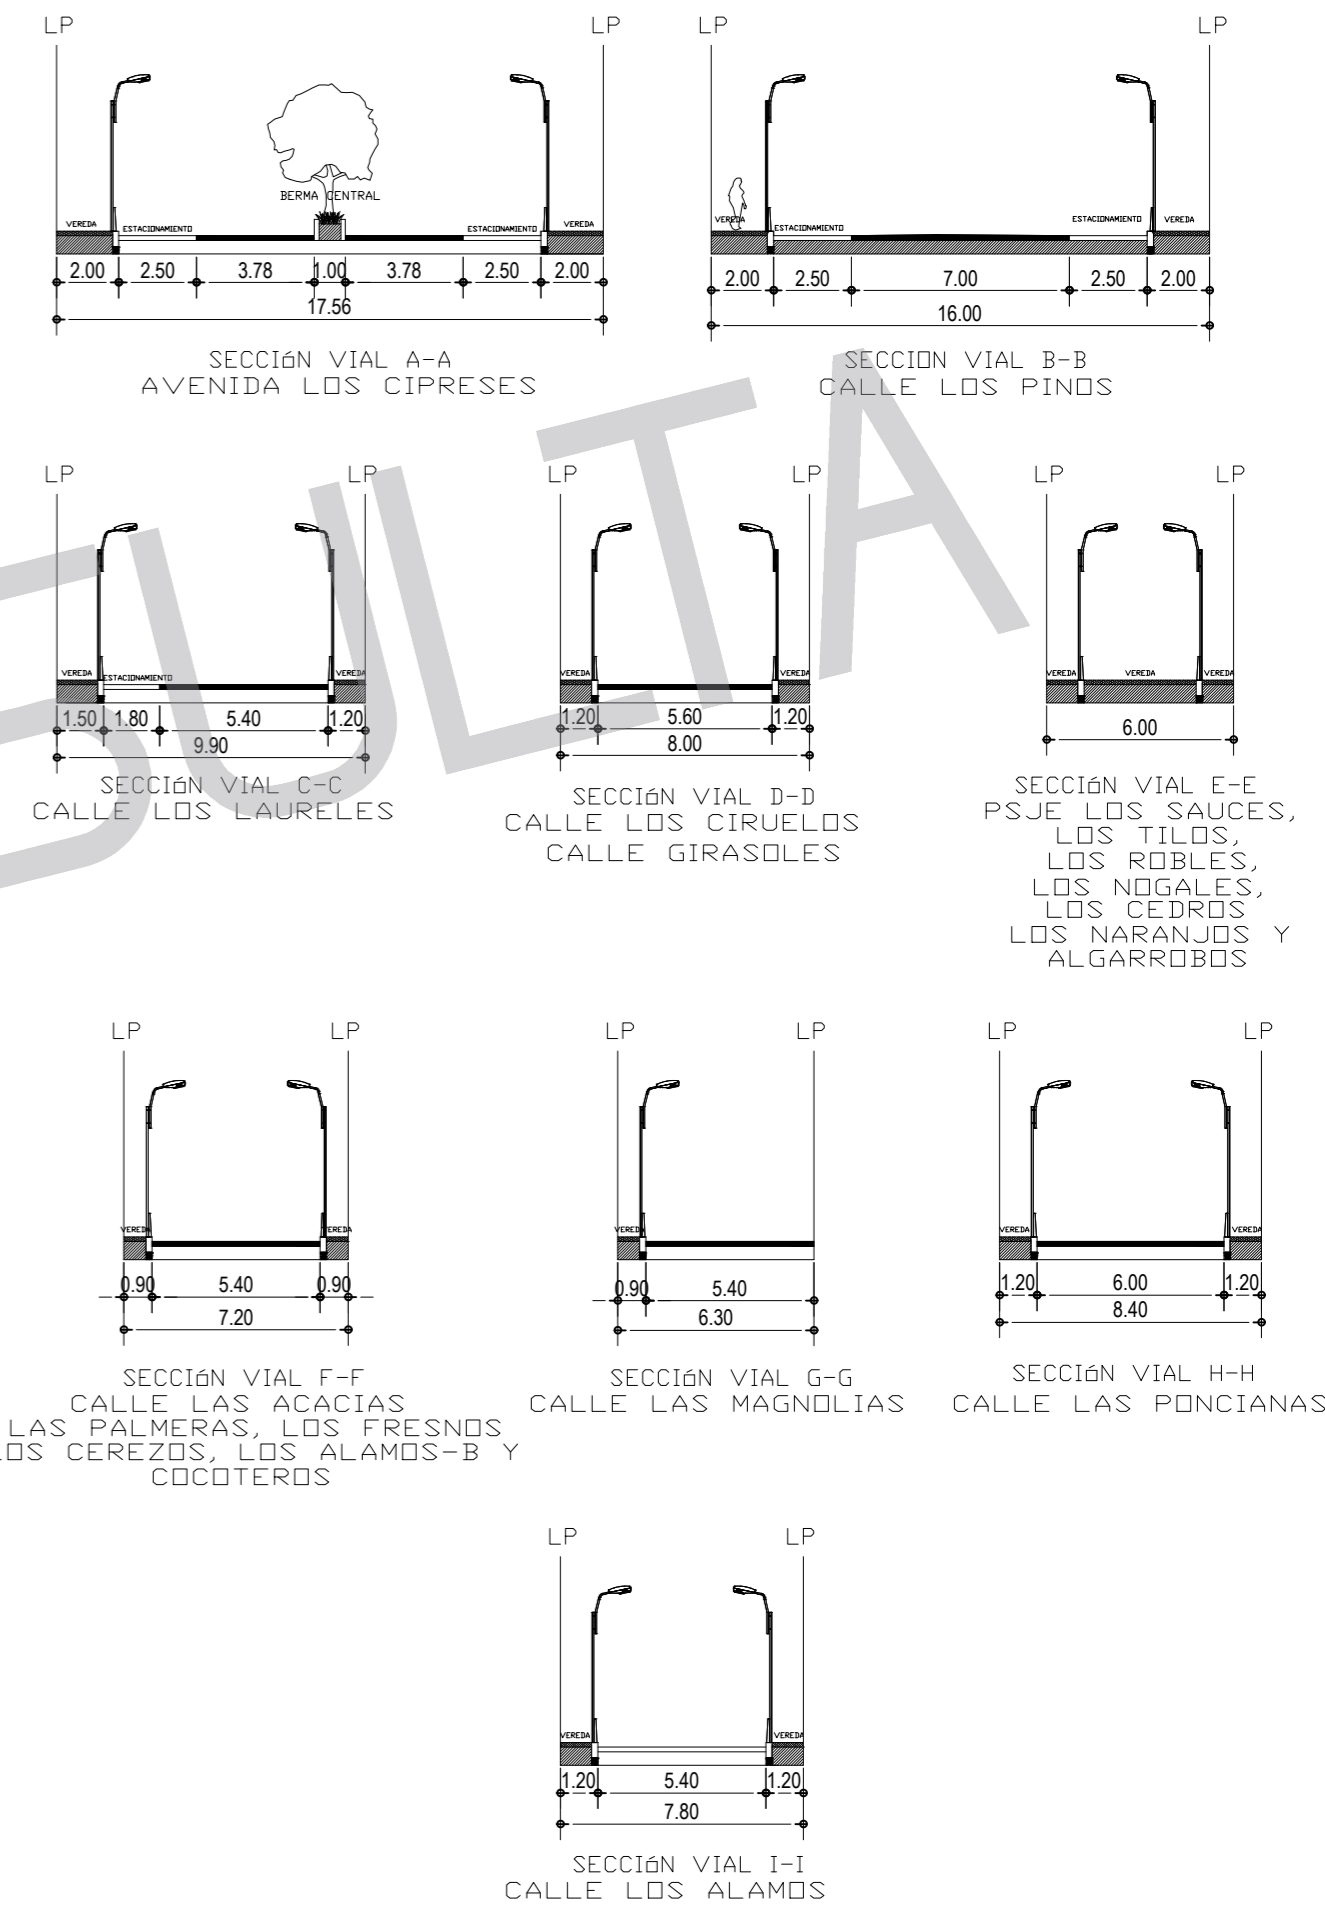

PROYECTO:		PLANEAMIENTO INTEGRAL	
		RESIDENCIAL ECOLÓGICO AUTOSOSTENIBLE NUEVO BITIN - VIRÚ	
PROPIETARIOS:		- Alonso Emilio Escalante Malone - Alvaro Mario Escalante Malone	
PLANO :		SISTEMA VIAL	
CERTIFICADO LITERAL:		PARTIDA N° 04030299	
UBICACION:		SECTOR : BITIN	DISTRITO : VIRÚ
		PROVINCIA : VIRÚ	REGION : LA LIBERTAD
FECHA:	ESCALA:	CAD:	LAMINA :
JULIO 2022	INDICADA	LEONEL N.P	SV-01