



PERÚ

Ministerio de Cultura

DIRECCIÓN GENERAL DE  
PATRIMONIO CULTURAL

DIRECCIÓN DE PATRIMONIO  
HISTÓRICO INMUEBLE



Firmado digitalmente por MARISCAL  
HERRERA Gary Francisco FIR  
01340261 hard  
Cargo: Director  
Motivo: Soy el autor del documento  
Fecha: 21.09.2022 19:05:22 -05:00

*"Decenio de la Igualdad de Oportunidades para Mujeres y Hombres"*  
*"Año del Fortalecimiento de la Soberanía Nacional"*  
*"Año del Bicentenario del Congreso de la República del Perú"*

San Borja, 21 de Septiembre del 2022

## RESOLUCION DIRECTORAL N° 000121-2022-DPHI/MC

Visto, el expediente N° 2022-0089563;

### CONSIDERANDO:

Que, mediante expediente N° 2022-0089563, Jorge Magno Rodríguez Díaz representante legal de la empresa Doki Doki S.A.C., solicita la revisión de propuestas de avisos y anuncios en bienes culturales inmuebles históricos, ubicado en avenida Grau N° 393, distrito de Barranco, provincia y departamento de Lima;

Que, el inmueble ubicado en avenida Grau N° 393, interior A, distrito de Barranco, provincia y departamento de Lima, se encuentra ubicado dentro de los límites de la Zona Monumental de Barranco, declarada mediante la Resolución Suprema N° 2900-72-ED de fecha 28 de diciembre de 1972, redefinida por Resolución Directoral Nacional N° 405 de fecha 28 de marzo de 2007 y actualizada mediante la Resolución Directoral Nacional N° 465/INC de fecha 01 de abril de 2008;

Que, mediante Informe N° 00226-2022-DPHI-IDL/MC de fecha 21 de septiembre de 2022, personal técnico de la Dirección de Patrimonio Histórico Inmueble evalúa la propuesta presentada, así como la documentación complementaria en atención al levantamiento de las observaciones; señalando que se han subsanado las observaciones técnicas, el aviso presentan las siguientes características:

- a) Imagotipo  
Primera línea: **"SHIMAYA"**  
Segunda línea: **"ramen"**  
Dimensiones: Largo: 1.20 m.  
Altura: 0.30 m.  
Área: 0.36 m<sup>2</sup>  
Espesor: 5 cm.  
Material: Metal  
Color: Negro mate
- b) Iluminación: Retroiluminación LED blanca
- c) Tipo de fijación: Adosado a la pared con pernos de fierro
- d) Ubicación: El anuncio se instalará sobre vano de acceso del establecimiento.

Concluyendo que el diseño, material y color del anuncio en el inmueble ubicado en avenida Grau N° 393, distrito de Barranco, provincia y departamento de Lima, se enmarca en los criterios establecidos en las Ordenanzas N° 142 y 150 de la Municipalidad Distrital de Barranco y el artículo 15° de la Norma A.140 del Reglamento Nacional de Edificaciones;

Que, de la revisión, evaluación y análisis correspondiente, la Dirección de Patrimonio Histórico Inmueble del Ministerio de Cultura considera factible aprobar la propuesta del anuncio, en el inmueble ubicado en avenida Grau N° 393, distrito de Barranco, provincia y departamento de Lima, por cuanto cumple con la reglamentación



*"Decenio de la Igualdad de Oportunidades para Mujeres y Hombres"*  
*"Año del Fortalecimiento de la Soberanía Nacional"*  
*"Año del Bicentenario del Congreso de la República del Perú"*

específica aplicable a los bienes inmuebles integrantes del Patrimonio Cultural de la Nación;

Que, mediante Ley N° 29565 se creó el Ministerio de Cultura, y a través del Decreto Supremo N° 001-2010-MC, se aprobó la fusión de, entre otros, el Instituto Nacional de Cultura en el citado Ministerio, por lo que toda referencia normativa al INC se debe entender al Ministerio de Cultura;

Que, por medio del Decreto Supremo N° 005-2013-MC publicado en el diario oficial El Peruano de fecha 20 de junio de 2013, se aprobó el Reglamento de Organización y Funciones (ROF), estableciéndose la estructura orgánica del Ministerio de Cultura;

Que, a través de la Resolución Ministerial N° 350-2019-MC con fecha 23 de agosto de 2019, se designa al señor Gary Francisco Mariscal Herrera para que ejerza el cargo de Director de la Dirección de Patrimonio Histórico Inmueble de la Dirección General de Patrimonio Cultural del Ministerio de Cultura;

De conformidad con lo dispuesto en la Ley N° 29565, Ley de creación de Ministerio de Cultura; el Decreto Supremo N° 001-2010-MC, Fusiones de entidades y órganos en el Ministerio de Cultura; la Ley N° 28296, Ley General de Patrimonio Cultural de la Nación; el Artículo 28-A-3 del Decreto Supremo N° 007-2020-MC que modifica el Decreto Supremo N° 011-2006-ED, que aprueba el Reglamento de la Ley General del Patrimonio Cultural de la Nación; la Ley N° 28976; el Reglamento Nacional de Edificaciones; y el Texto Único Ordenado de la Ley N° 27444, Ley del Procedimiento Administrativo General, aprobado mediante Decreto Supremo N° 004-2019-JUS.

#### **SE RESUELVE:**

**ARTÍCULO 1º.- APROBAR** la propuesta de anuncio exterior en el inmueble ubicado en avenida Grau N° 393, distrito de Barranco, provincia y departamento de Lima, de acuerdo a las características precisadas, en láminas D-1 y F-1 y por las razones expuestas en la parte considerativa de la presente Resolución.

**ARTÍCULO 2º.-** La aprobación que se emite mediante la presente Resolución, no tiene carácter de licencia para ejecución de trabajos de instalación del citado anuncio, la misma que corresponde ser otorgada por la Municipalidad Distrital de Barranco.


**ARTÍCULO 3º.-** Publíquese la presente Resolución en el Portal de Internet del Ministerio de Cultura ([www.cultura.gob.pe](http://www.cultura.gob.pe)).

**Regístrese, comuníquese y publíquese.**

Documento firmado digitalmente

**GARY FRANCISCO MARISCAL HERRERA**  
DIRECCIÓN DE PATRIMONIO HISTÓRICO INMUEBLE

GMH/IDL/Ila.

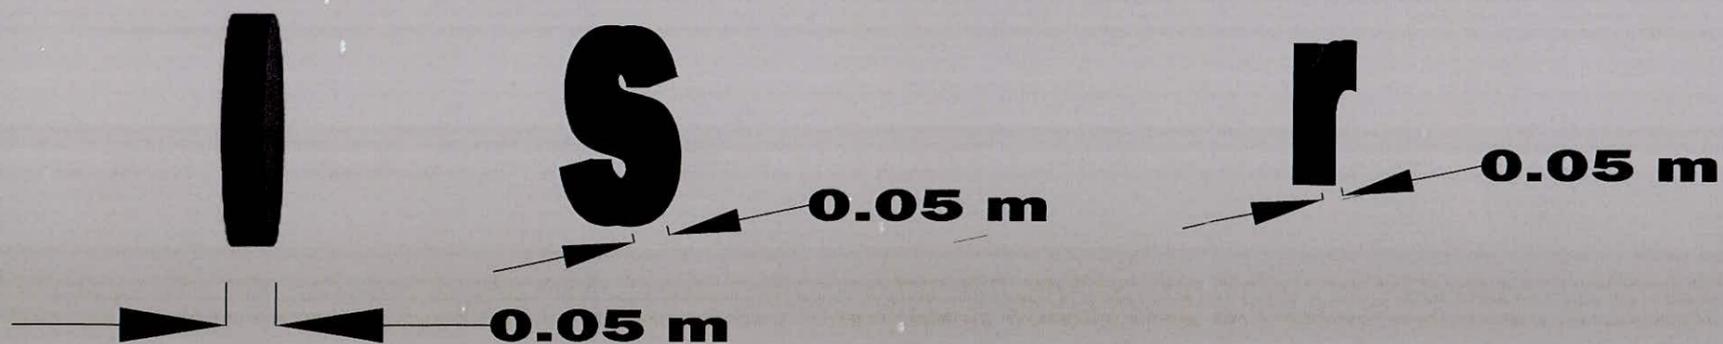

**DETALLE DEL LETRERO :**

- Color : Negro mate.
- Materiales : Fierro pintado de negro mate.
- Anclaje : Letrero anclado a la pared con pernos de fierro.
- Iluminación : Retroiluminado con cintas LED.


**PROPIETARIO:**

**DOKI DOKI S.A.C.**

**ESCALA:**

**1:10**

**FIRMA Y SELLO:**

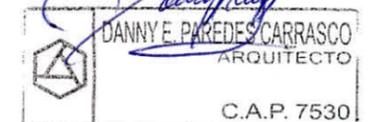

**FECHA:**

**18/08/2022**

**PLANO:**

**D-1**



**PROPIETARIO:**  
**DOKI DOKI S.A.C.**

**UBICACIÓN:**  
**Av. Alnte. Miguel Grau Nro. 393**  
**- Barranco**


**ESCALA:**  
**1:50**

**FIRMA Y SELLO:**



**FECHA:** *off*  
**18/08/2022**

**PLANO:**  
**F-1**

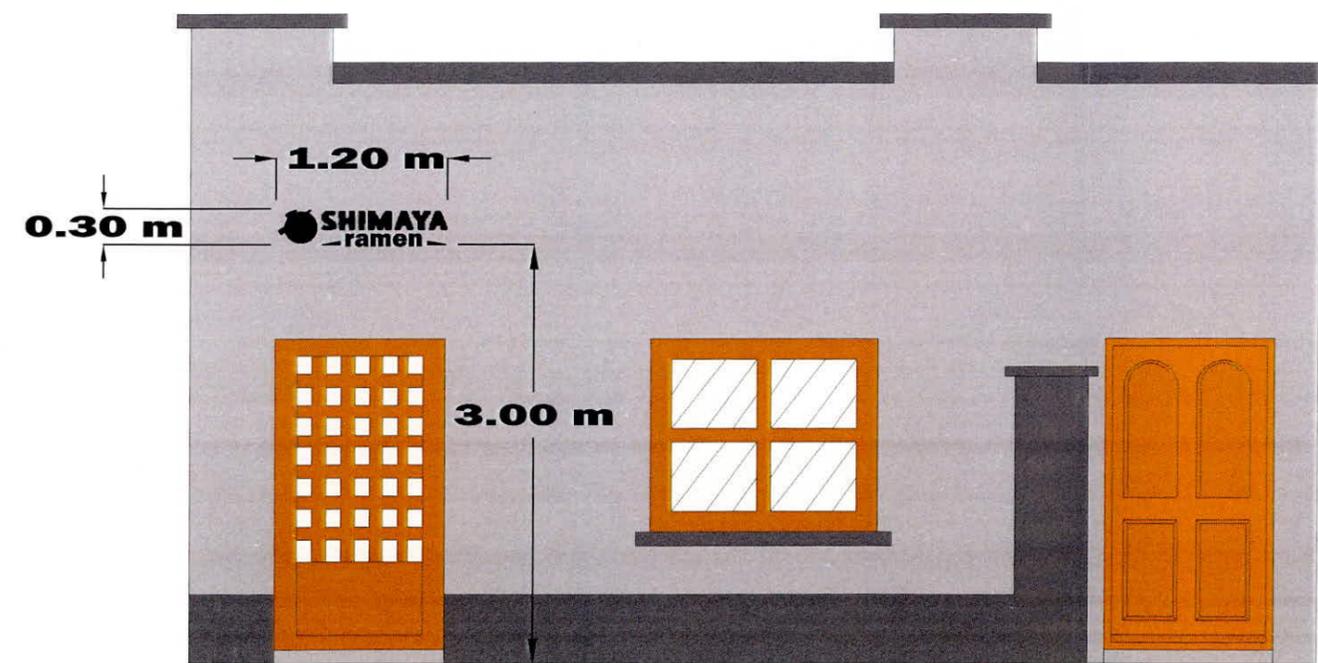

Firmado digitalmente por  
MARISCAL HERRERA Gary  
Francisco FIR 01340261 hard  
Motivo: Doy V° B°  
Fecha: 20.09.2022 10:32:35 -05:00