


PLANO DE UBICACIÓN


ESCALA: 1/5,000

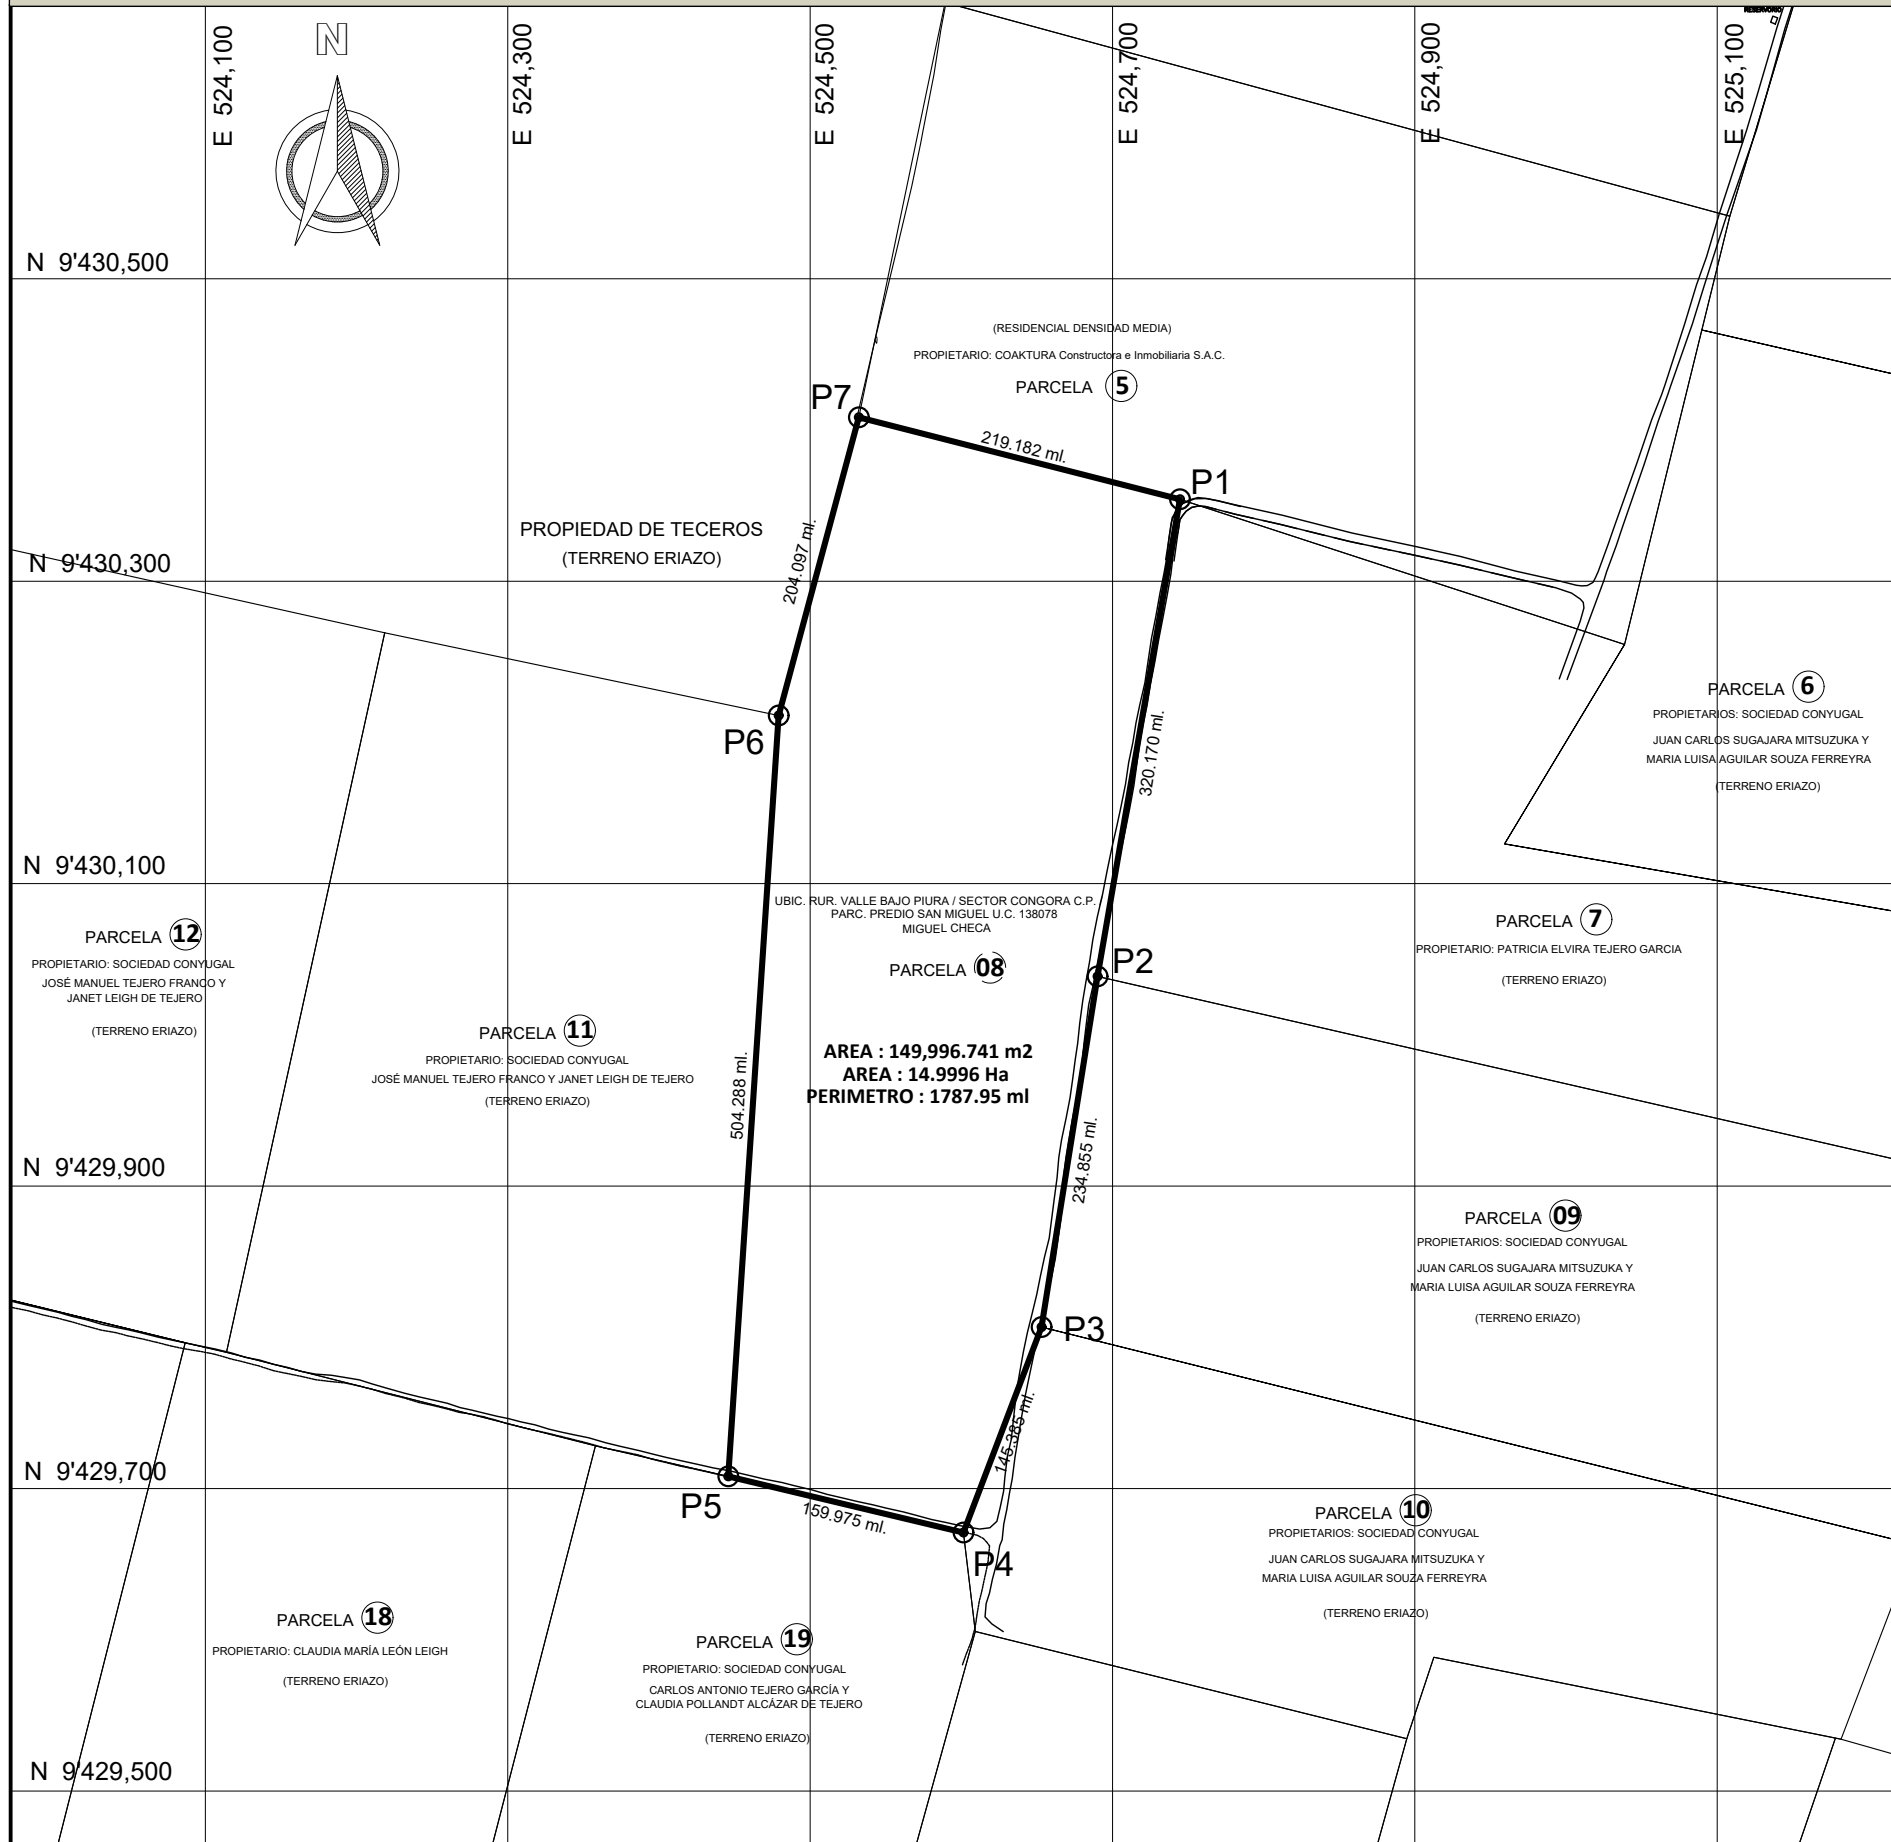

AREA : 149,996.741 m²
AREA : 14.9996 Ha
PERIMETRO : 1787.95 ml

PLANO DE LOCALIZACIÓN

ESCALA: 1/250,000

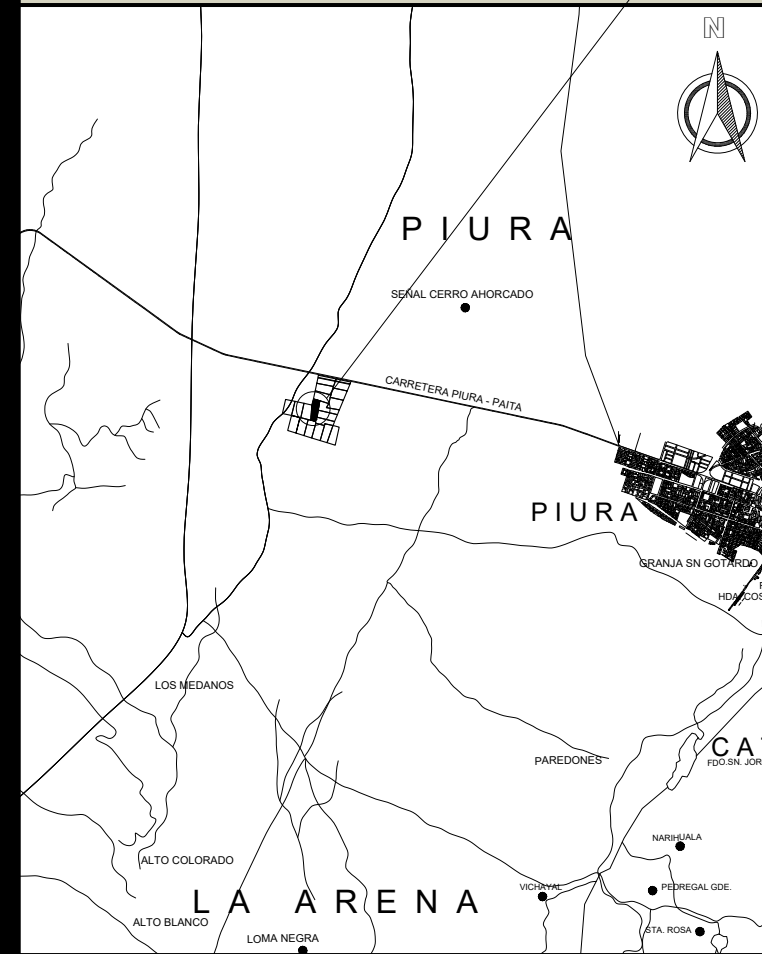

CUADRO DE AREAS (WGS84)

AREA DE TERRENO TOTAL	149,996.741 m ² . (14.9997 Ha.)
PERIMETRO	1,787.95 ml.
CENTROIDE_E	524,581
CENTROIDE_N	9'430,051

PARCELA N°08

CUADRO DE CONSTRUCCION (PSAD 56)

VERTICE	LADO	DIST.	ANGULO	ESTE	NORTE
P1	P1-P2	320.1696	94°29'31"	524744.600	9430354.167
P2	P2-P3	234.8548	179°15'0"	524690.063	9430038.676
P3	P3-P4	145.3851	168°15'27"	524653.091	9429806.750
P4	P4-P5	159.9752	97°21'34"	524601.464	9429670.840
P5	P5-P6	504.2875	99°39'3"	524445.870	9429708.024
P6	P6-P7	204.0971	168°44'13"	524479.202	9430211.209
P7	P7-P1	219.1818	90°45'13"	524532.209	9430408.302

Area: 149,996.741 m²
 Area: 14.9997 ha
 Perimetro: 1,787.95 ml

NOTA:

EQUIPOS UTILIZADOS :

GPSs GEODÉSICOS DIFERENCIALES DE DOBLE FRECUENCIA
MARCA : LEICA MODELOS GS15

DATUM WGS 84 UTM - HEMISFERIO SUR

HABILITACION URBANA
PROYECTO RESIDENCIAL:
"ALTOS DE PIURA PREDIO N° 08"

PROYECTO:

FIRMA DEL PROYECTISTA:

FIRMA DEL PROPIETARIO:

UBICACION:

MODALIDAD:

PROPIETARIO:

ESPECIALIDAD:

ESCALA:

FECHA:

PROFESIONAL:

LAMINA:

INDICADA

ARQ. CASTILLO RUIZ, MAURICIO

SEPTIEMBRE - 2022

UBICACIÓN Y LOCALIZACIÓN

UBICACIÓN

UBICACIÓN

COAKTURA
 CONSTRUCTORA E INMOBILIARIA S.A.C.

UL-01