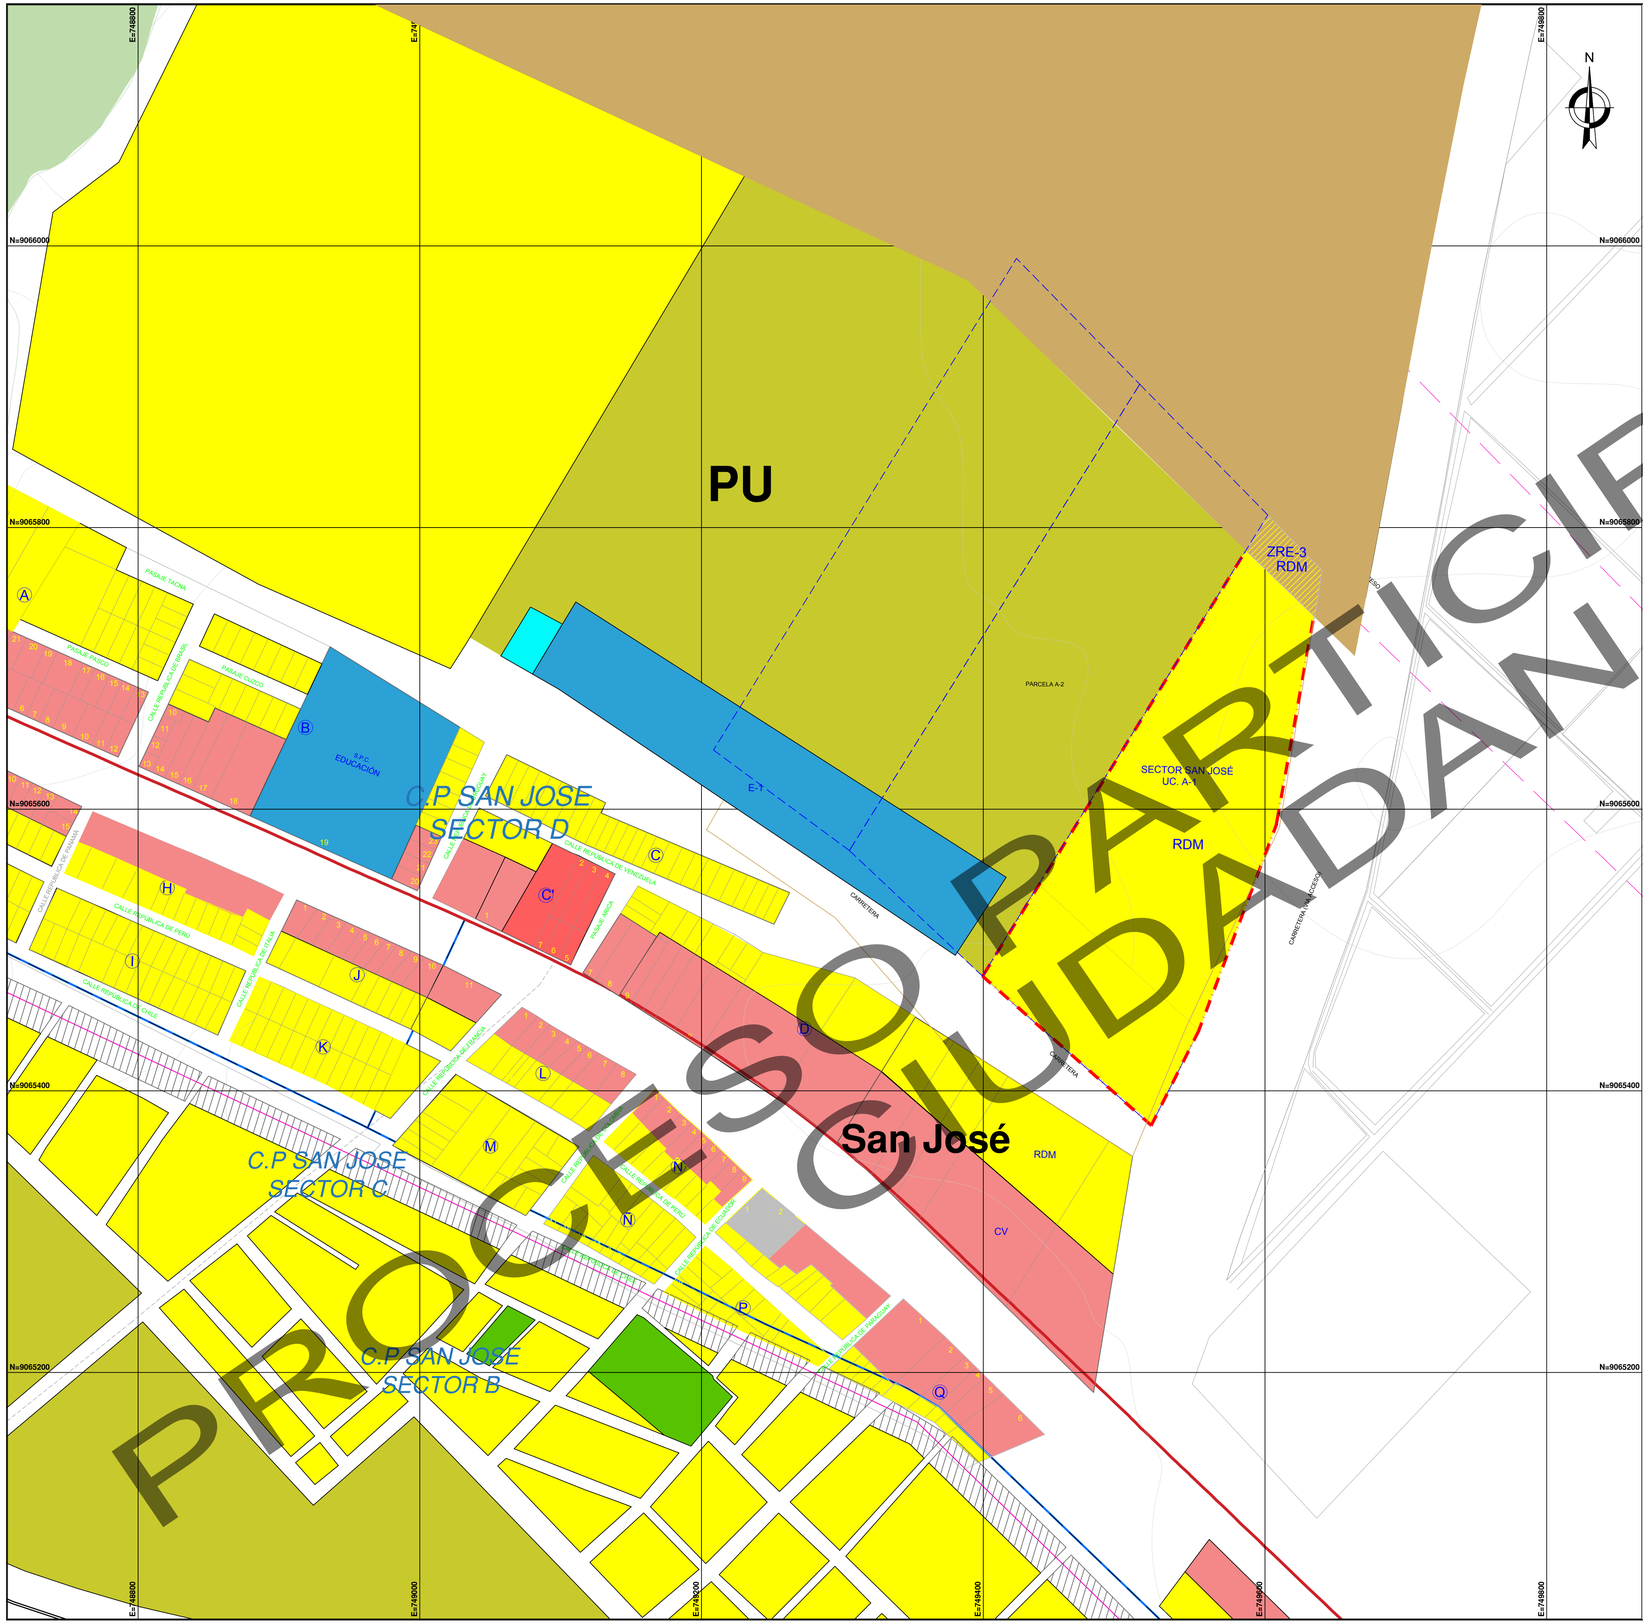


PROCESO PARTICIPACIÓN CIUDADANA

| INFRAESTRUCTURA CON USOS SUELO DESTACADOS C.P. SAN JOSÉ | ZONIFICACIÓN NORMATIVA |
|---|---|
| VIVIENDA | RDM |
| COMERCIO VECINAL | CV |
| EDUCACION (Primaria,secundaria) | E1 |
| PRE URBANA | PU |
| SALUD | S |
| LINEA DE ALTA TENSIÓN | ZRE-3 |

| EQUIPAMIENTO | ÁREA EQUIP. PROP. (M2) | % |
|---|---|---|
| RDM | 44,849.28 | 99.67 |
| PU | X | X |
| ZRE3-RDM | 1,788.63 | 3.97 |
| TOTAL | **45,000.00** | 100 |

| AREA BRUTA AFECTA A APORTES | APORTES GRATUITOS | |
|---|---|---|
| | RECREACION 8% | EDUCACION 2% |
| | NORMATIVO | NORMAT. |
| 44,849.28 | 3,587.94 | 896.99 |

D.S.N°012-2022- VIVIENDA
ART.122 MODIFICACIÓN DE LA ZONIFICACIÓN

122.2.INC.2 PROYECTOS DE INTERES SOCIAL Y COMUNITARIO, TALES COMO EL DESARROLLO DE VVIEINDAS DE INTERES SOCIAL, EQUIPAMIENTO URBANO Y/O REFERIDOS A LA MITIGACIÓN DEL RIESGO.

.\camposol_both.png

OBSERVACIONES:

CAMPOSOL S.A. con certificado CIRA NRO 74-2023-DDC LIB/MC EMITIDO 31/03/2023 NO SE HAN IDENTIFICADO RESTOS Y/O EVIDENCIAS ARQUEOLÓGICAS EN SUPERFICIE.

PROPIETARIO:

PROFESIONAL:

LUISA MARÍA LANDERAS NORIEGA
CAP: 7226

FIRMA Y SELLO:

PROYECTO:

CAMBIO DE ZONIFICACIÓN

PREDIO:
LOTE A-1
PARTIDA REGISTRAL:
04013092
DIRECCION:
DEPARTAMENTO: LA LIBERTAD
PROVINCIA: VIRU
DISTRITO: VIRU

CONTENIDO:
PLANO DE ZONIFICACION

FECHA:
MAYO 2023

ESCALA:
1/2000

LÁMINA:

Z-02