

EXPEDIENTE N° 11766 – 2023

- BASE LEGAL : D.S. N° 004-2019-JUS, aprueba el T.U.O. Ley N° 27444, Ley del Procedimiento Administrativo General.
Ley N° 27972, Ley Orgánica de Municipalidades.
D.S. N° 012-2022-VIVIENDA, Decreto Supremo que aprueba el Reglamento de Acondicionamiento Territorial y Planificación Urbana Sostenible.
D.S. N° 156-2004-EF, TUO de la Ley de Tributación Municipal.
- PROPIETARIO : SEGUN CERTIFICADO REGISTRAL INMOBILIARIO – P. E. N° 02018266, CONSUELO HURMELINDA ESPEJO MADRID DE REYES.
- PREDIO : RUSTICO – PARAJE MAQUINHUAYO, DISTRITO Y PROVINCIA DE JAUJA, DEPARTAMENTO DE JUNIN.
- ACCESOS : AV. FRANCISCO CARLE (30.00m) – JR. LEONCIO PRADO (12.00 m) y CALLE PARROCO BUENAVENTURA OROSCO (11.40m)


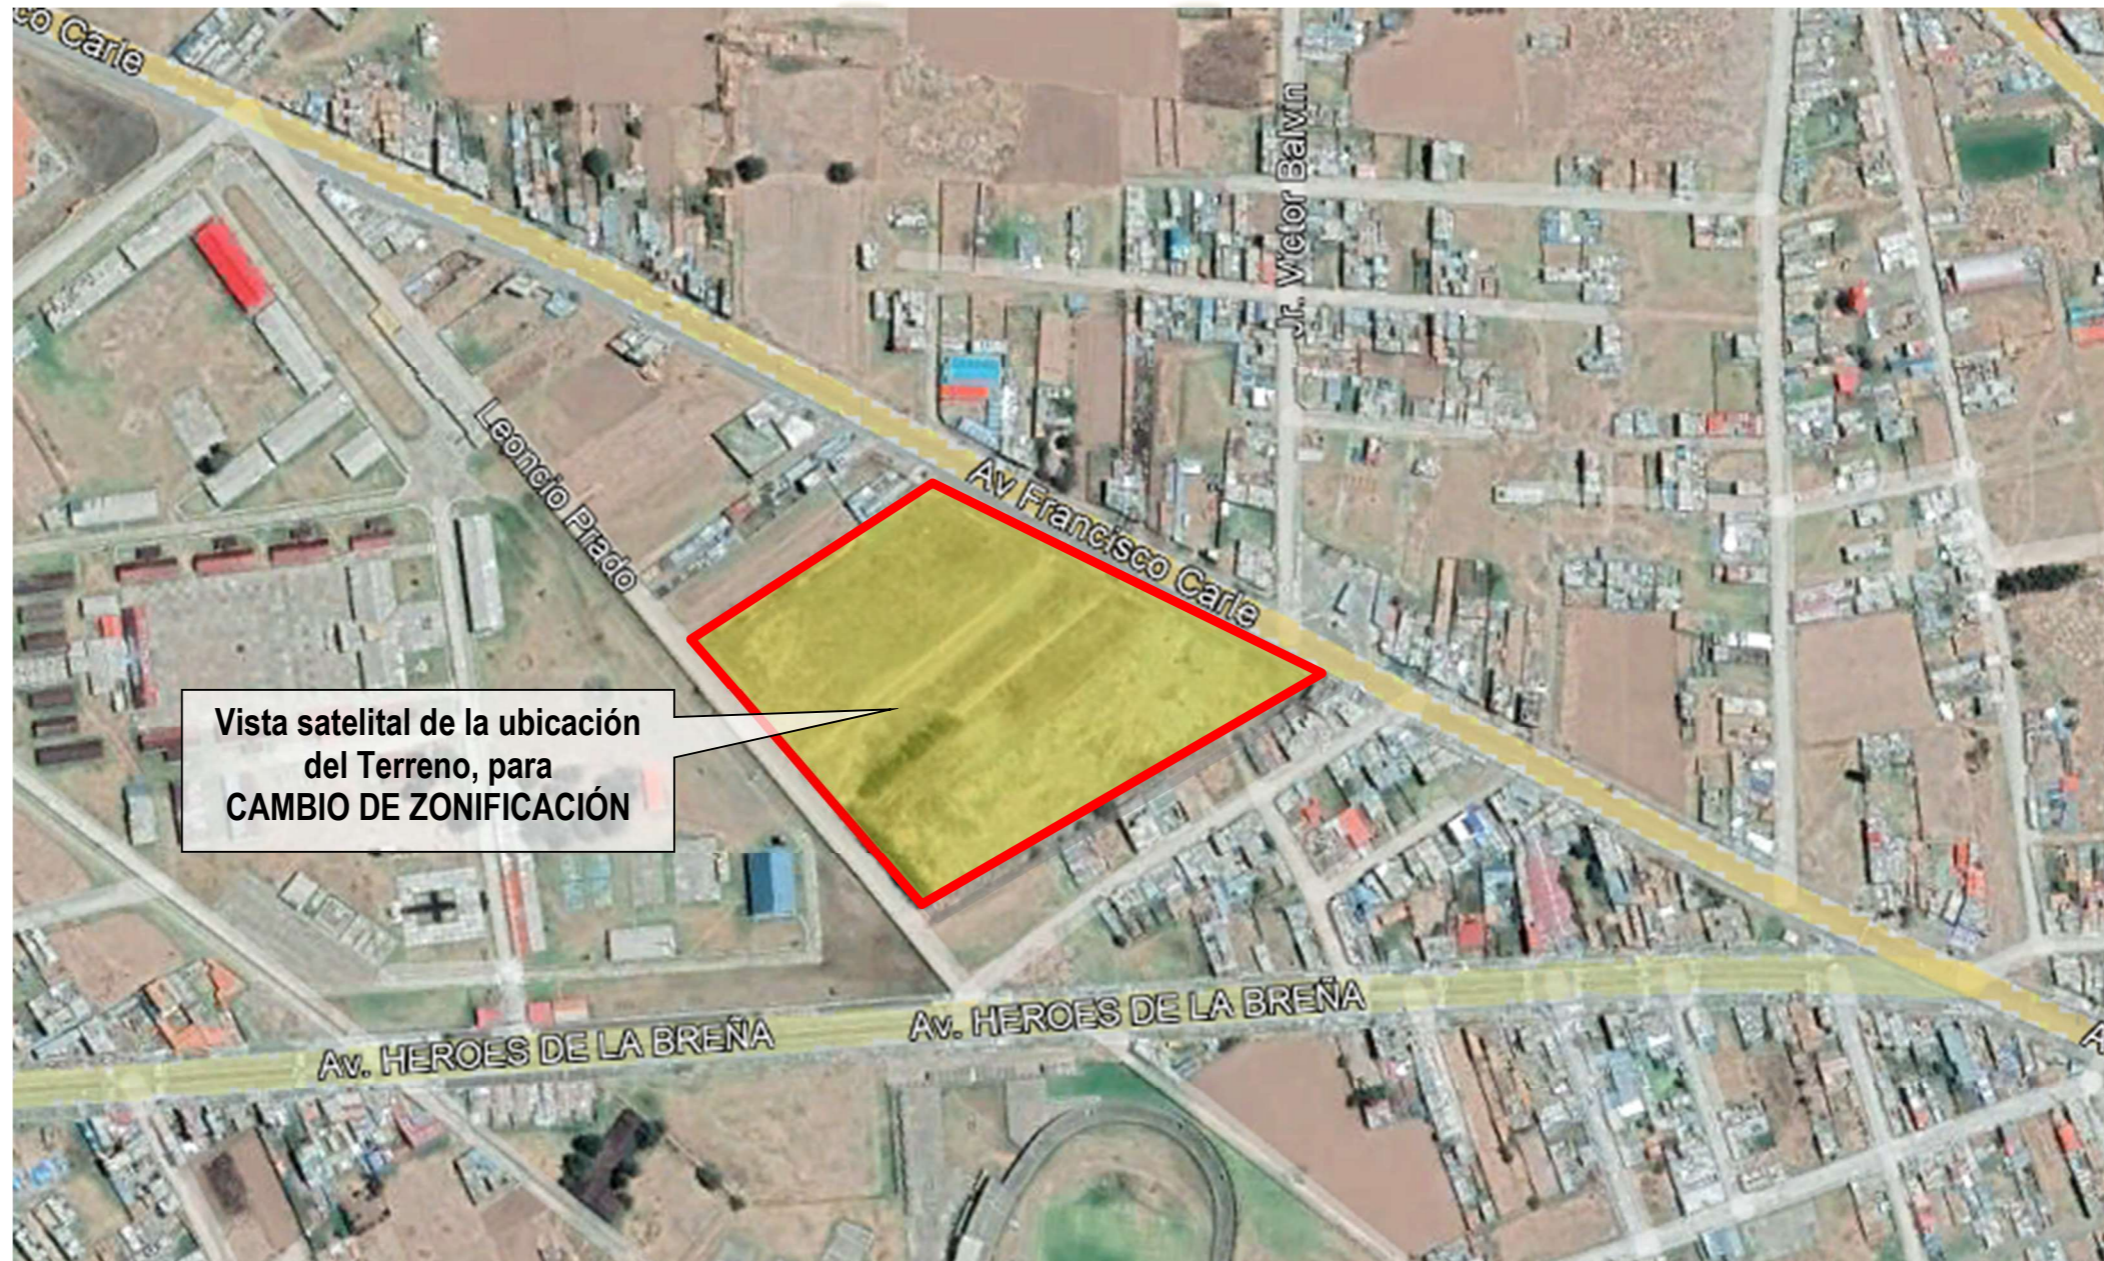


Gráfico N° 01 – Vista Satelital de la Ubicación del Terreno para Cambio de Zonificación.

SOLICITUD DE CAMBIO DE ZONIFICACION N° 001 - 2023


ACTUALMENTE EL PREDIO SE ENCUENTRA CON LA ZONIFICACIÓN DE APTOS PARA FINES URBANOS Y ZONIFICACIÓN DE RECREACIÓN PUBLICA, SOLICITANDO EL CAMBIO A **ZONIFICACION RESIDENCIAL DENSIDAD MEDIA (R4)**.

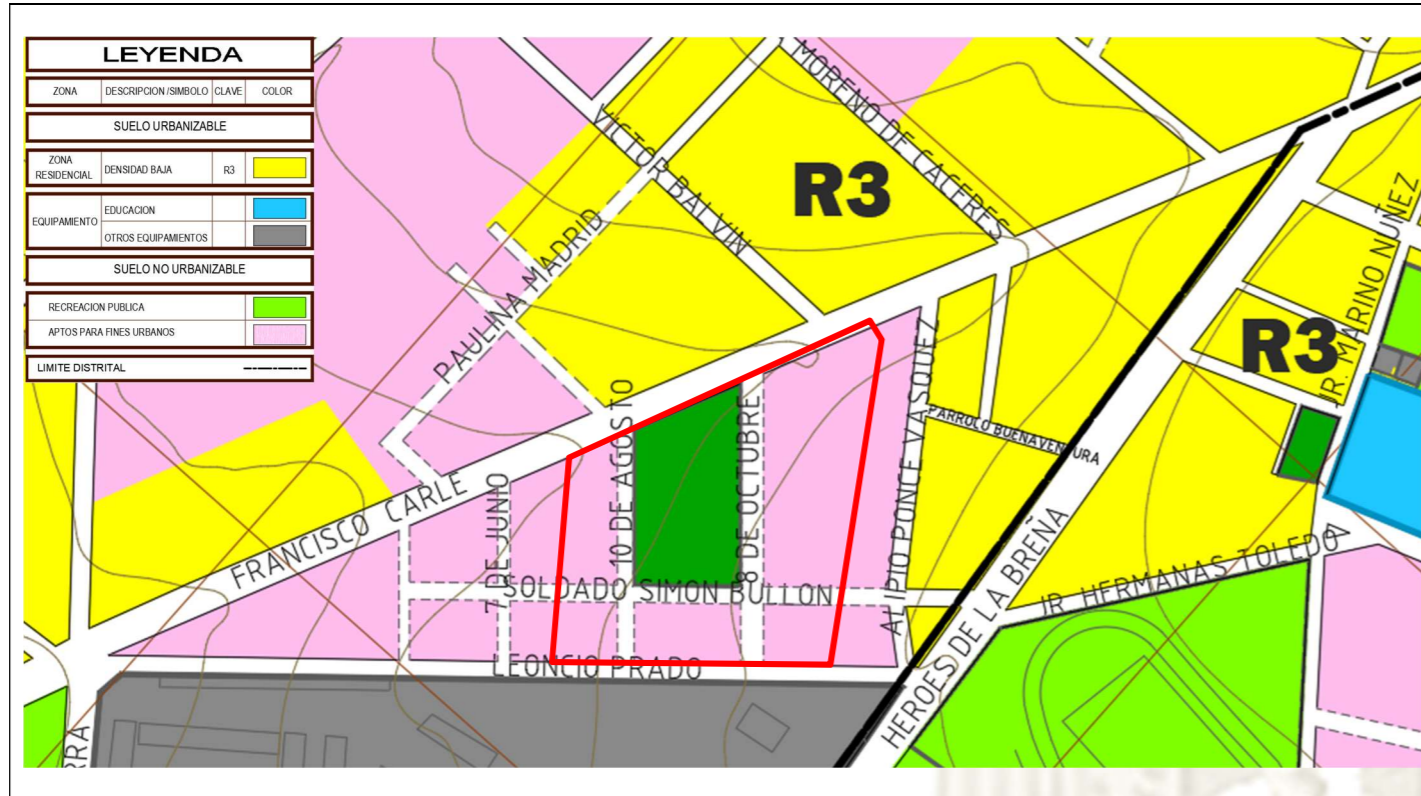

ZONIFICACIÓN DE APTOS PARA FINES URBANOS
 ZONIFICACIÓN PARA RECREACIÓN PUBLICA

ZONIFICACIÓN VIGENTE

FECHA DE INICIO DE PUBLICACIÓN: 02.10.2023

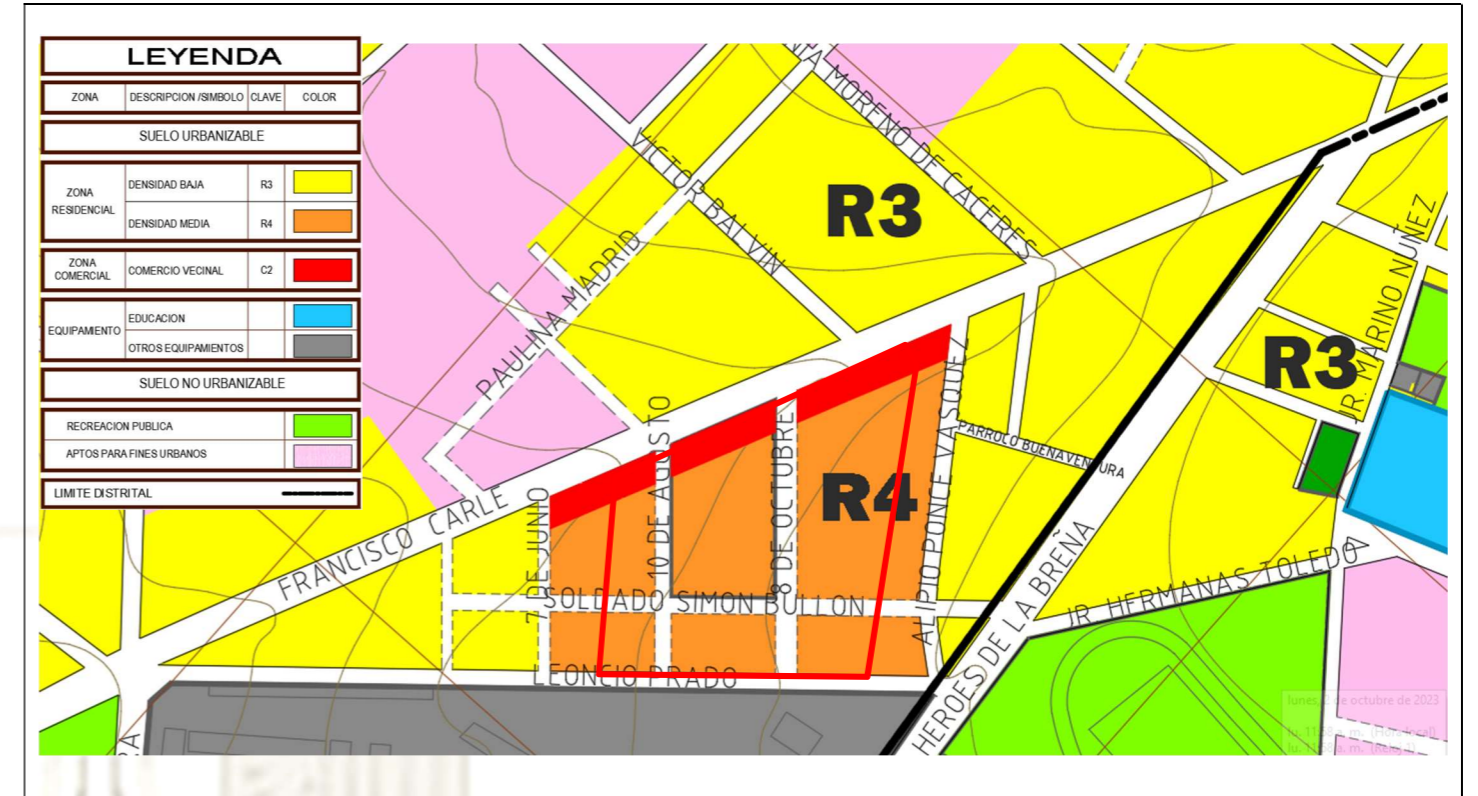

ZONIFICACION RESIDENCIAL DENSIDAD MEDIA (R4)
 COMERCIO VECINAL (C2)

ZONIFICACIÓN PROPUESTA

FECHA DE TERMINO DE PUBLICACIÓN: 22.10.2023

