



ESQUEMA VIAL
HABILITACION URBANA "NUEVO SEMAN"

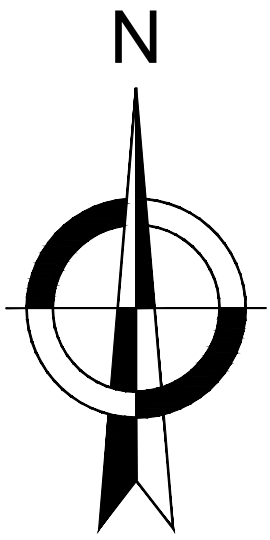


Propiedad de Terceros

Propiedad de Terceros

SECCIONES VIALES PROPUESTAS

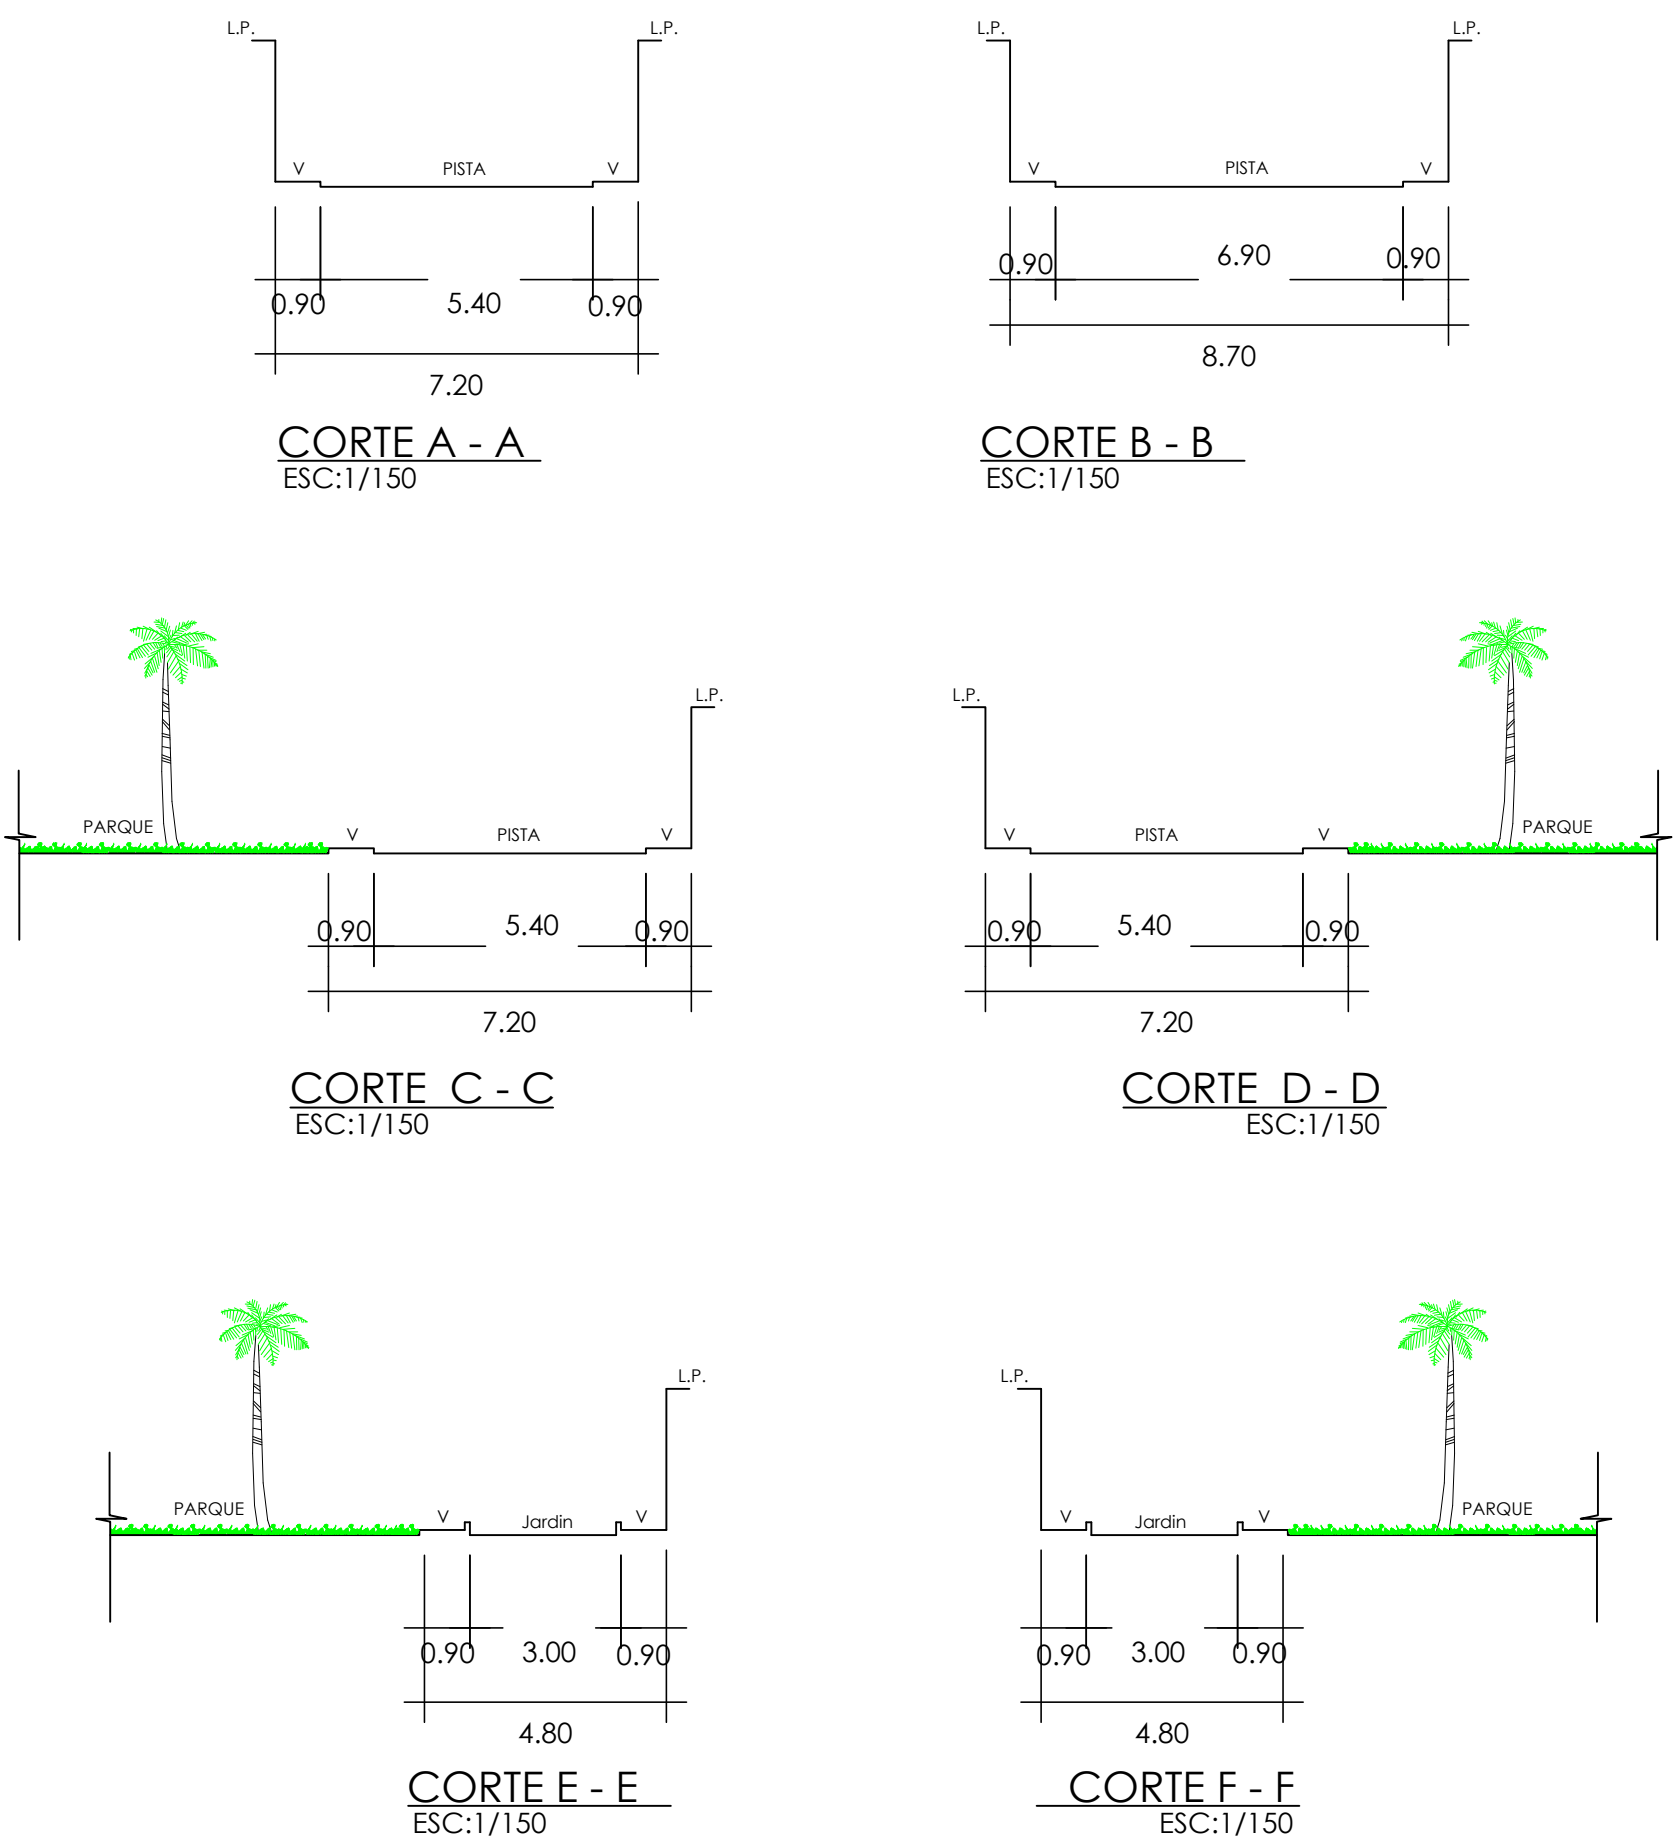

SECCION VIAL EXISTENTE
LI_553

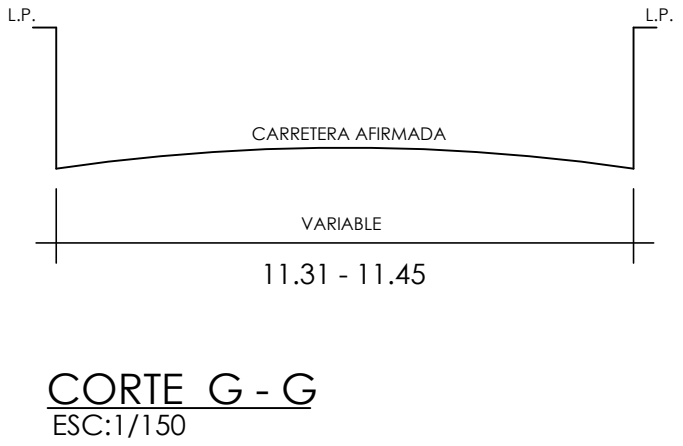

PROYECTO: "PLANEAMIENTO INTEGRAL"		ALEXIS MARTIN LEON LAU ARQUITECTO C.A.P. 19961 LABORA S.R.L. PI-01
PLANO: ESQUEMA VIAL		
PROPIETARIO:	UBICACION: PREDIO SEMAN VALLE JEQUETEPEQUE DISTRITO: PUEBLO NUEVO PROVINCIA: CHEPEN DEPARTAMENTO: CHEPEN	
PROFESIONAL RESPONSABLE:	ESPECIALIDAD: ARQUITECTURA	
FECHA: INDICADA		FECHA: MARZO - 2023