
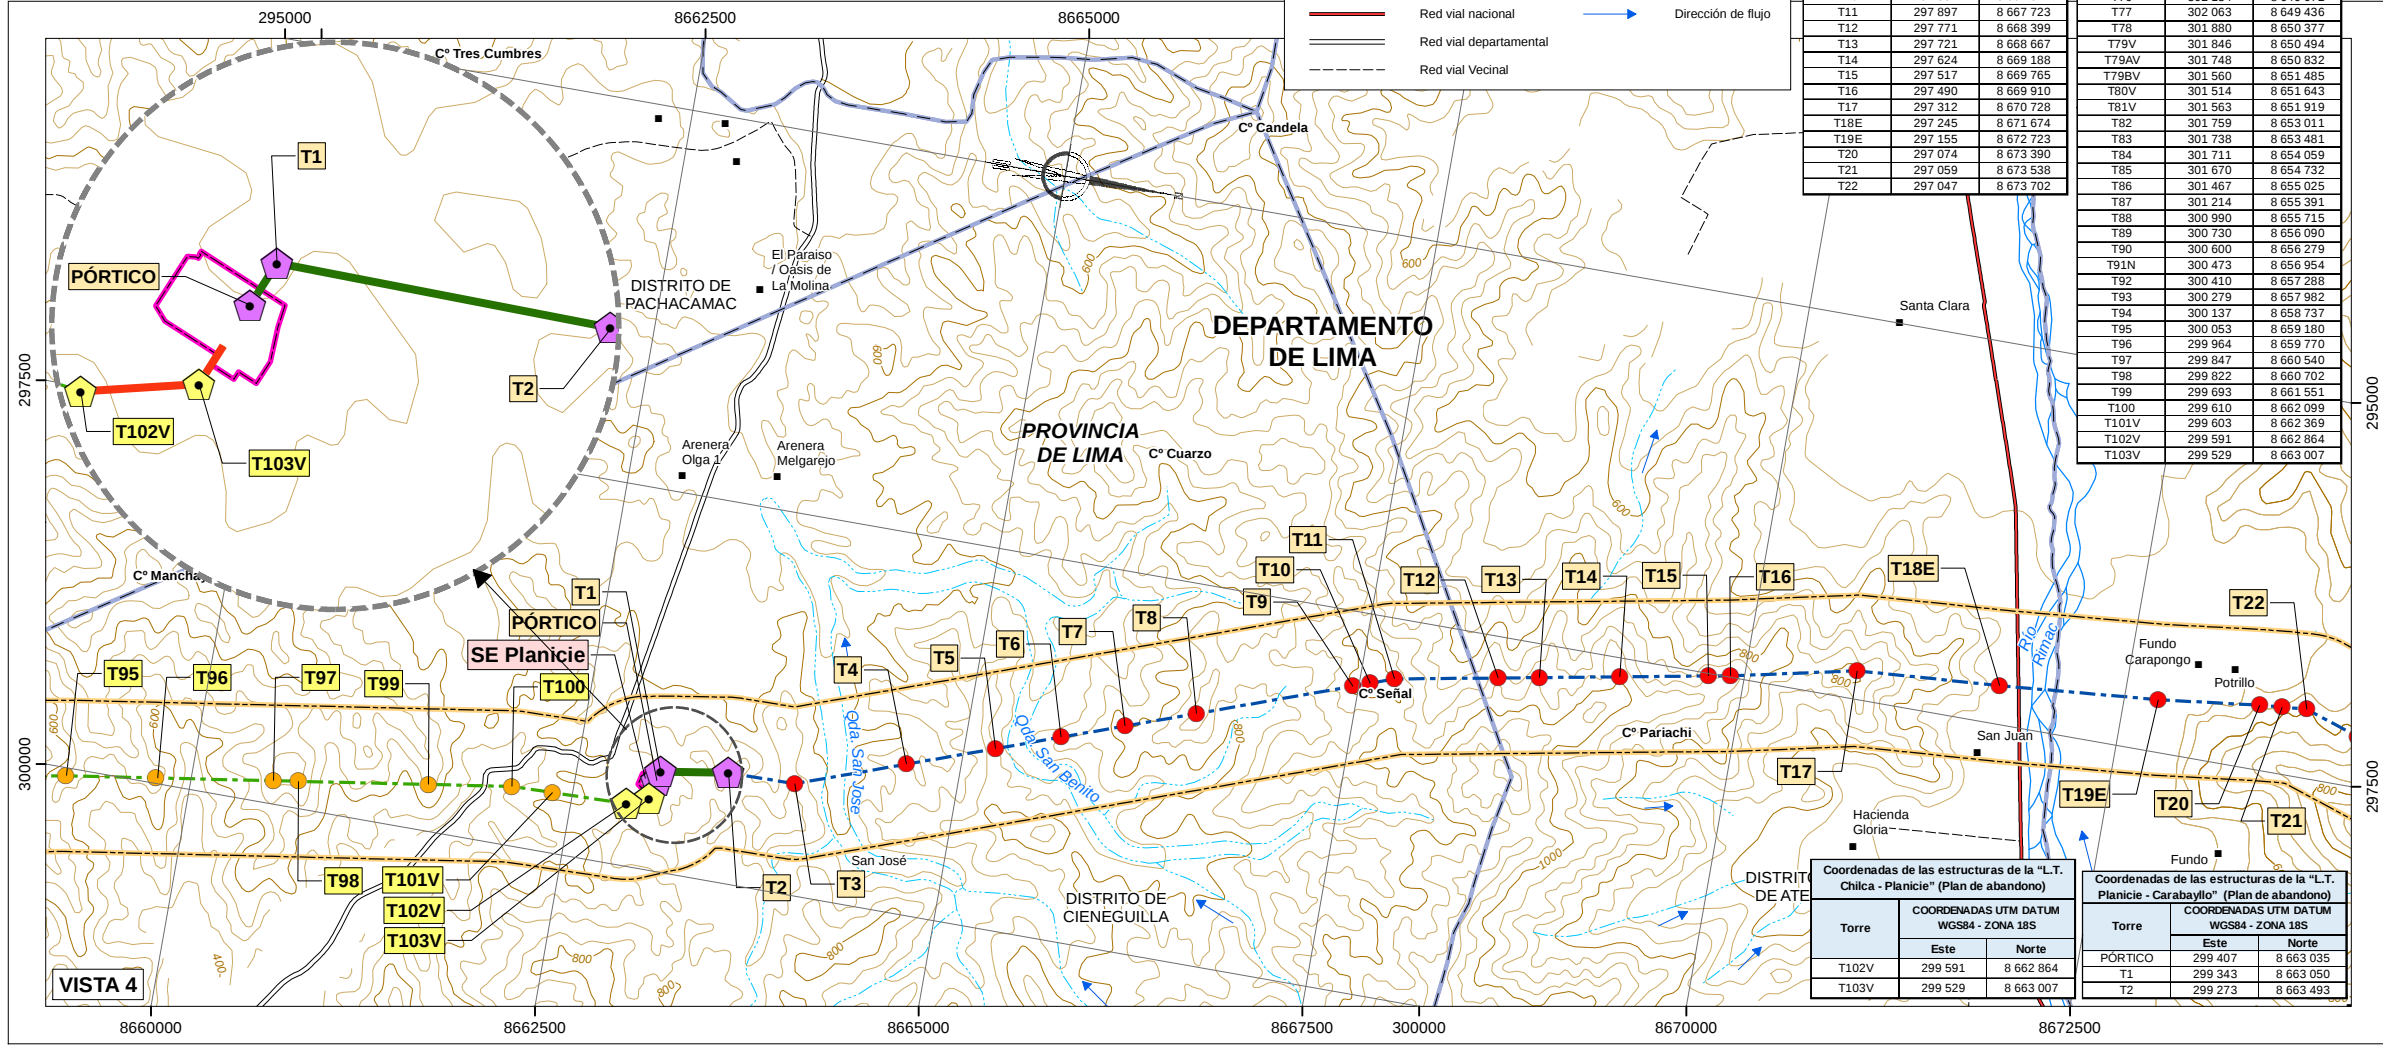


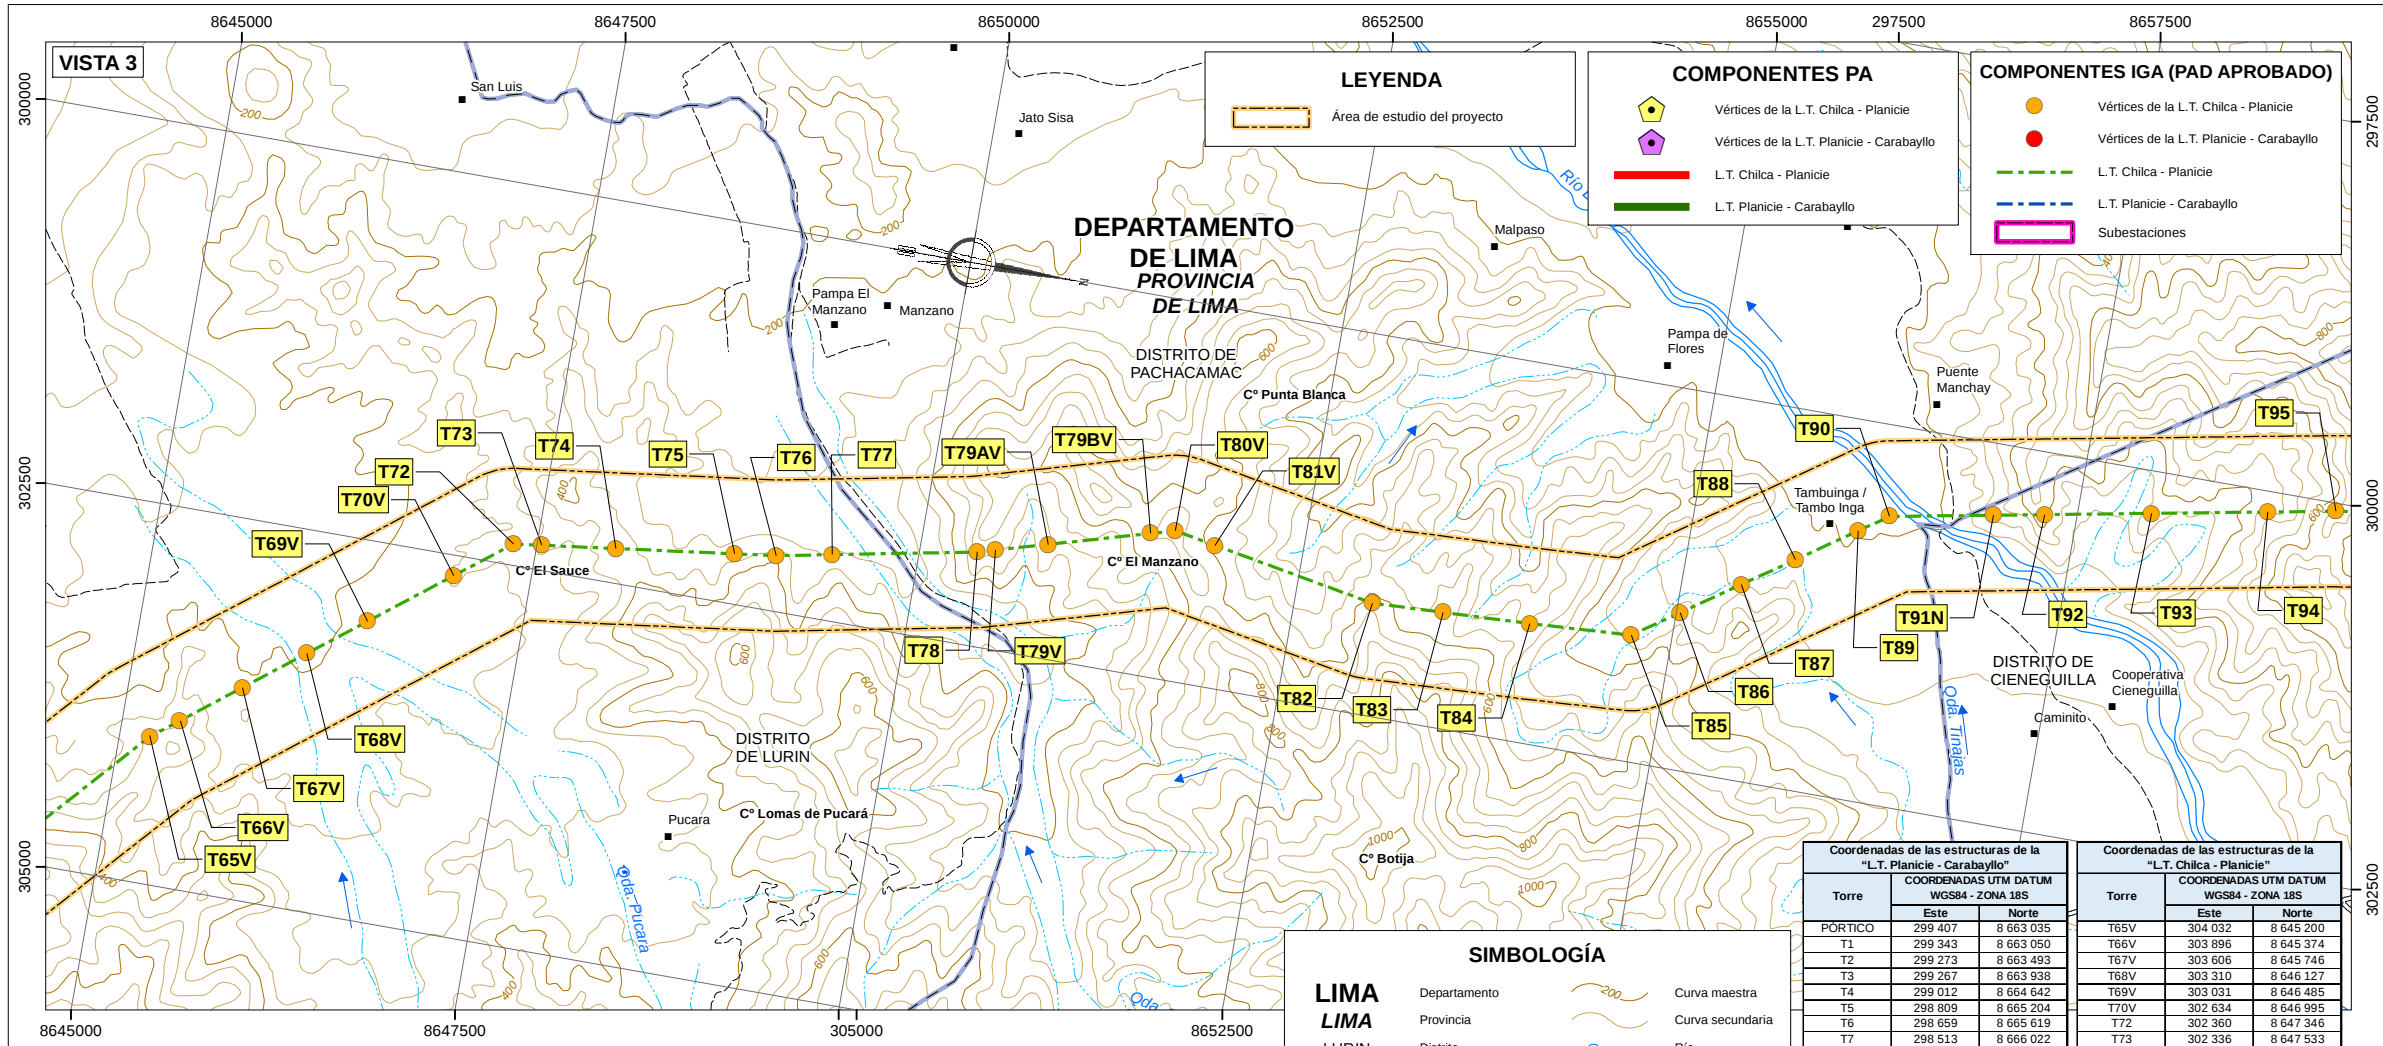


JIMMY LAO CANAHUIRE QUISPE
INGENIERO AMBIENTAL Y DE RECURSOS NATURALES
Reg. CIP N° 94580

NOTAS:



- Sistema de Coordenadas UTM Zona 18S Datum: WGS84
- Fuente: Cartografía Digital del IGN, Escala 1:100 000.

1:50 000 INTERVALO DE CURVAS DE NIVEL CADA 50 METROS.

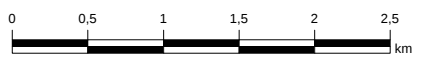

REV. N°	FECHA	DESCRIPCIÓN	REVISÓ	APROBÓ
CONSORCIO TRANSMANTARO S.A.				
PROYECTO : PLAN DE ABANDONO PARCIAL DE LAS LÍNEAS DE TRANSMISIÓN CHILCA-ZAPALLAL A 500 KV Y CHILCA-PLANICIE-ZAPALLAL A 220KV Y SUBESTACIONES ASOCIADAS				
GENERALES				
TÍTULO : MAPA DE COMPONENTES				PLANO N° : CSL-192200-3-GN-04 (23)
ELABORÓ : J.C.Q.		REVISÓ : J.C.Q.	ESCALA : 1:50 000	REV. : A
DIBUJÓ : M.G.O.		APROBÓ : C.D.C.	FECHA : ENERO 2021	TRABAJO : 192200

CESEL INGENIEROS

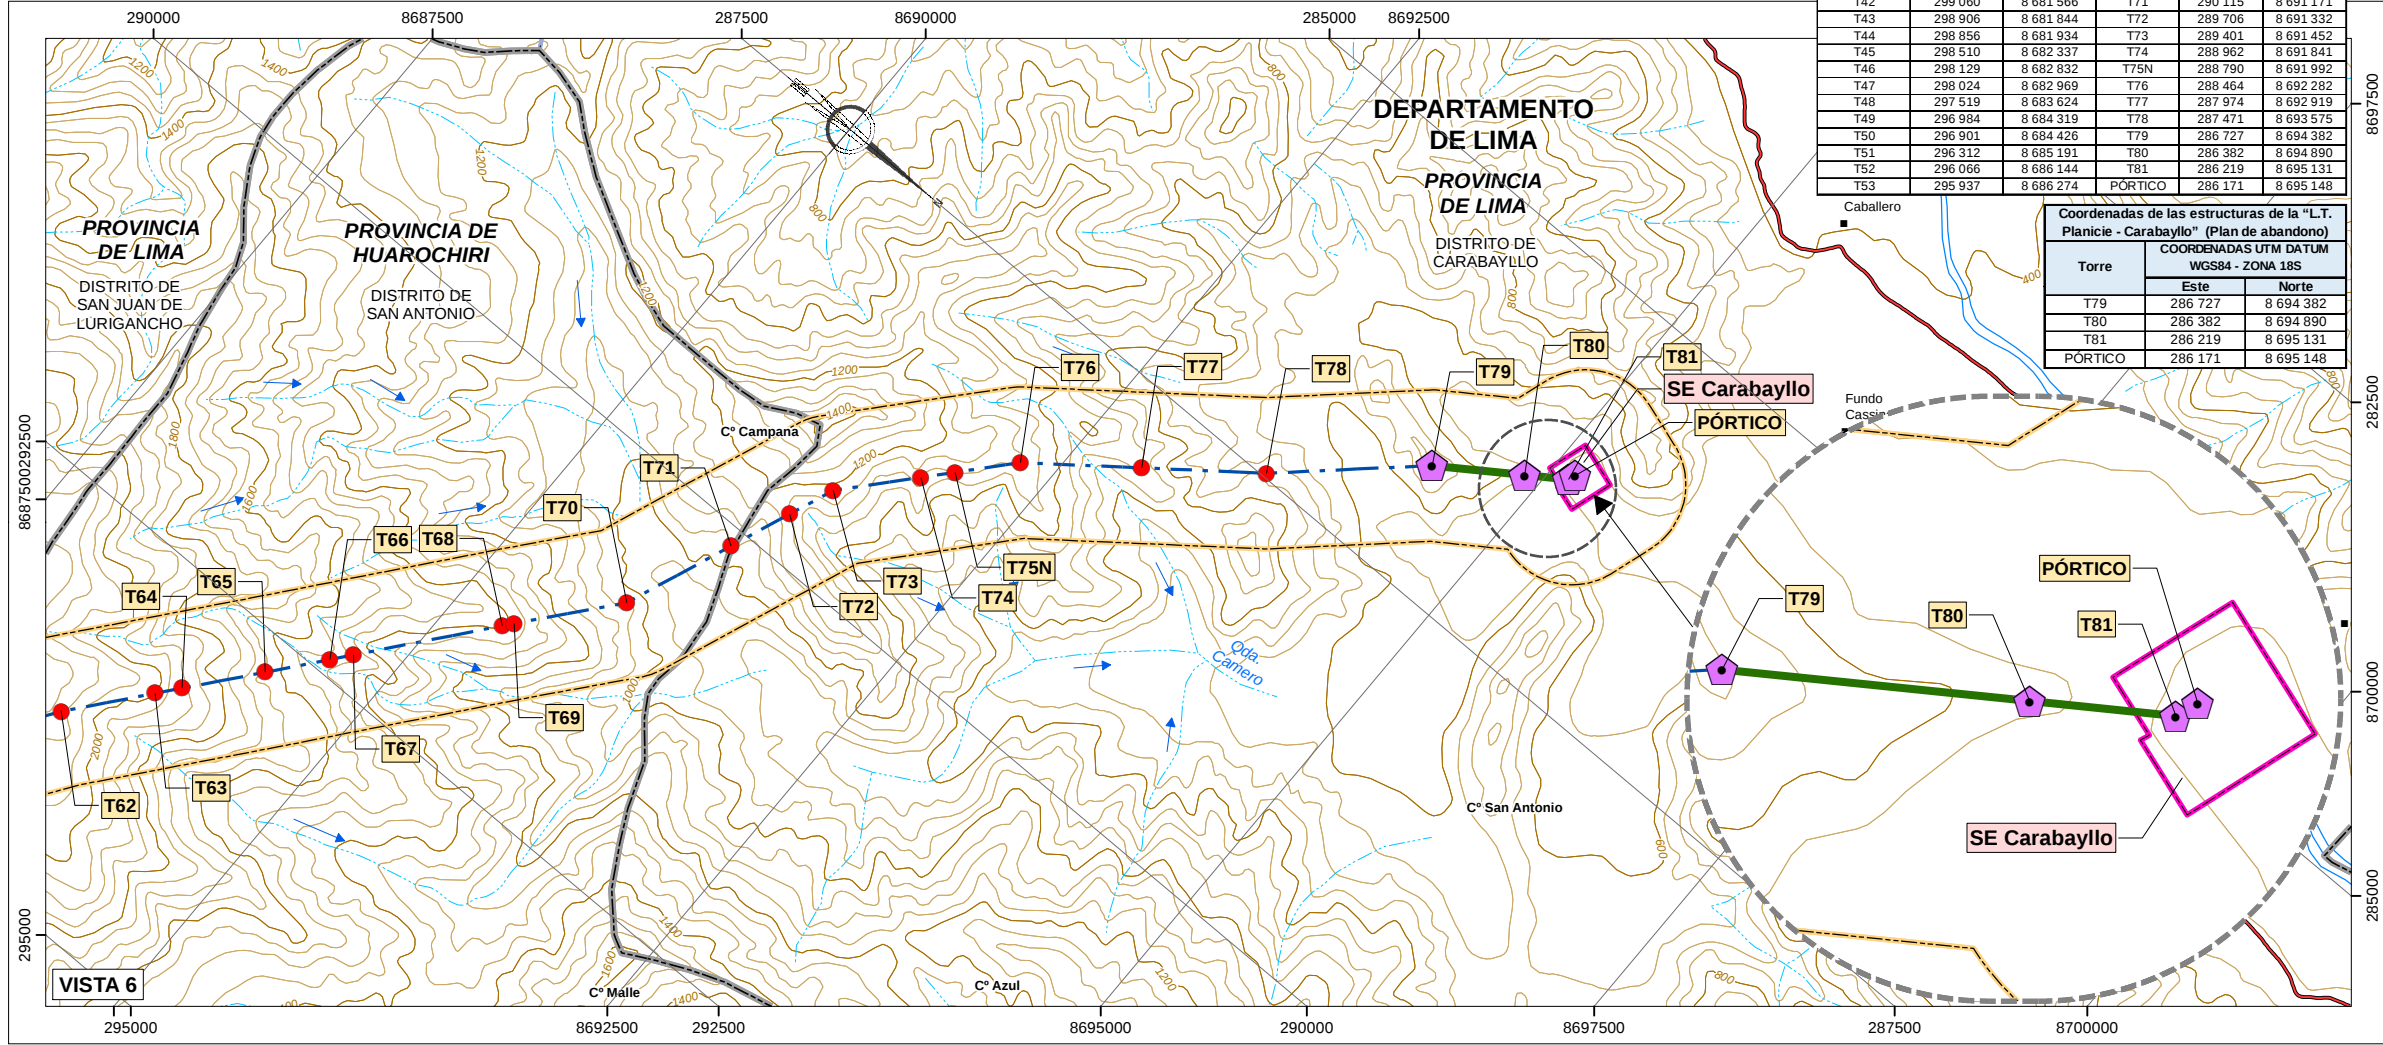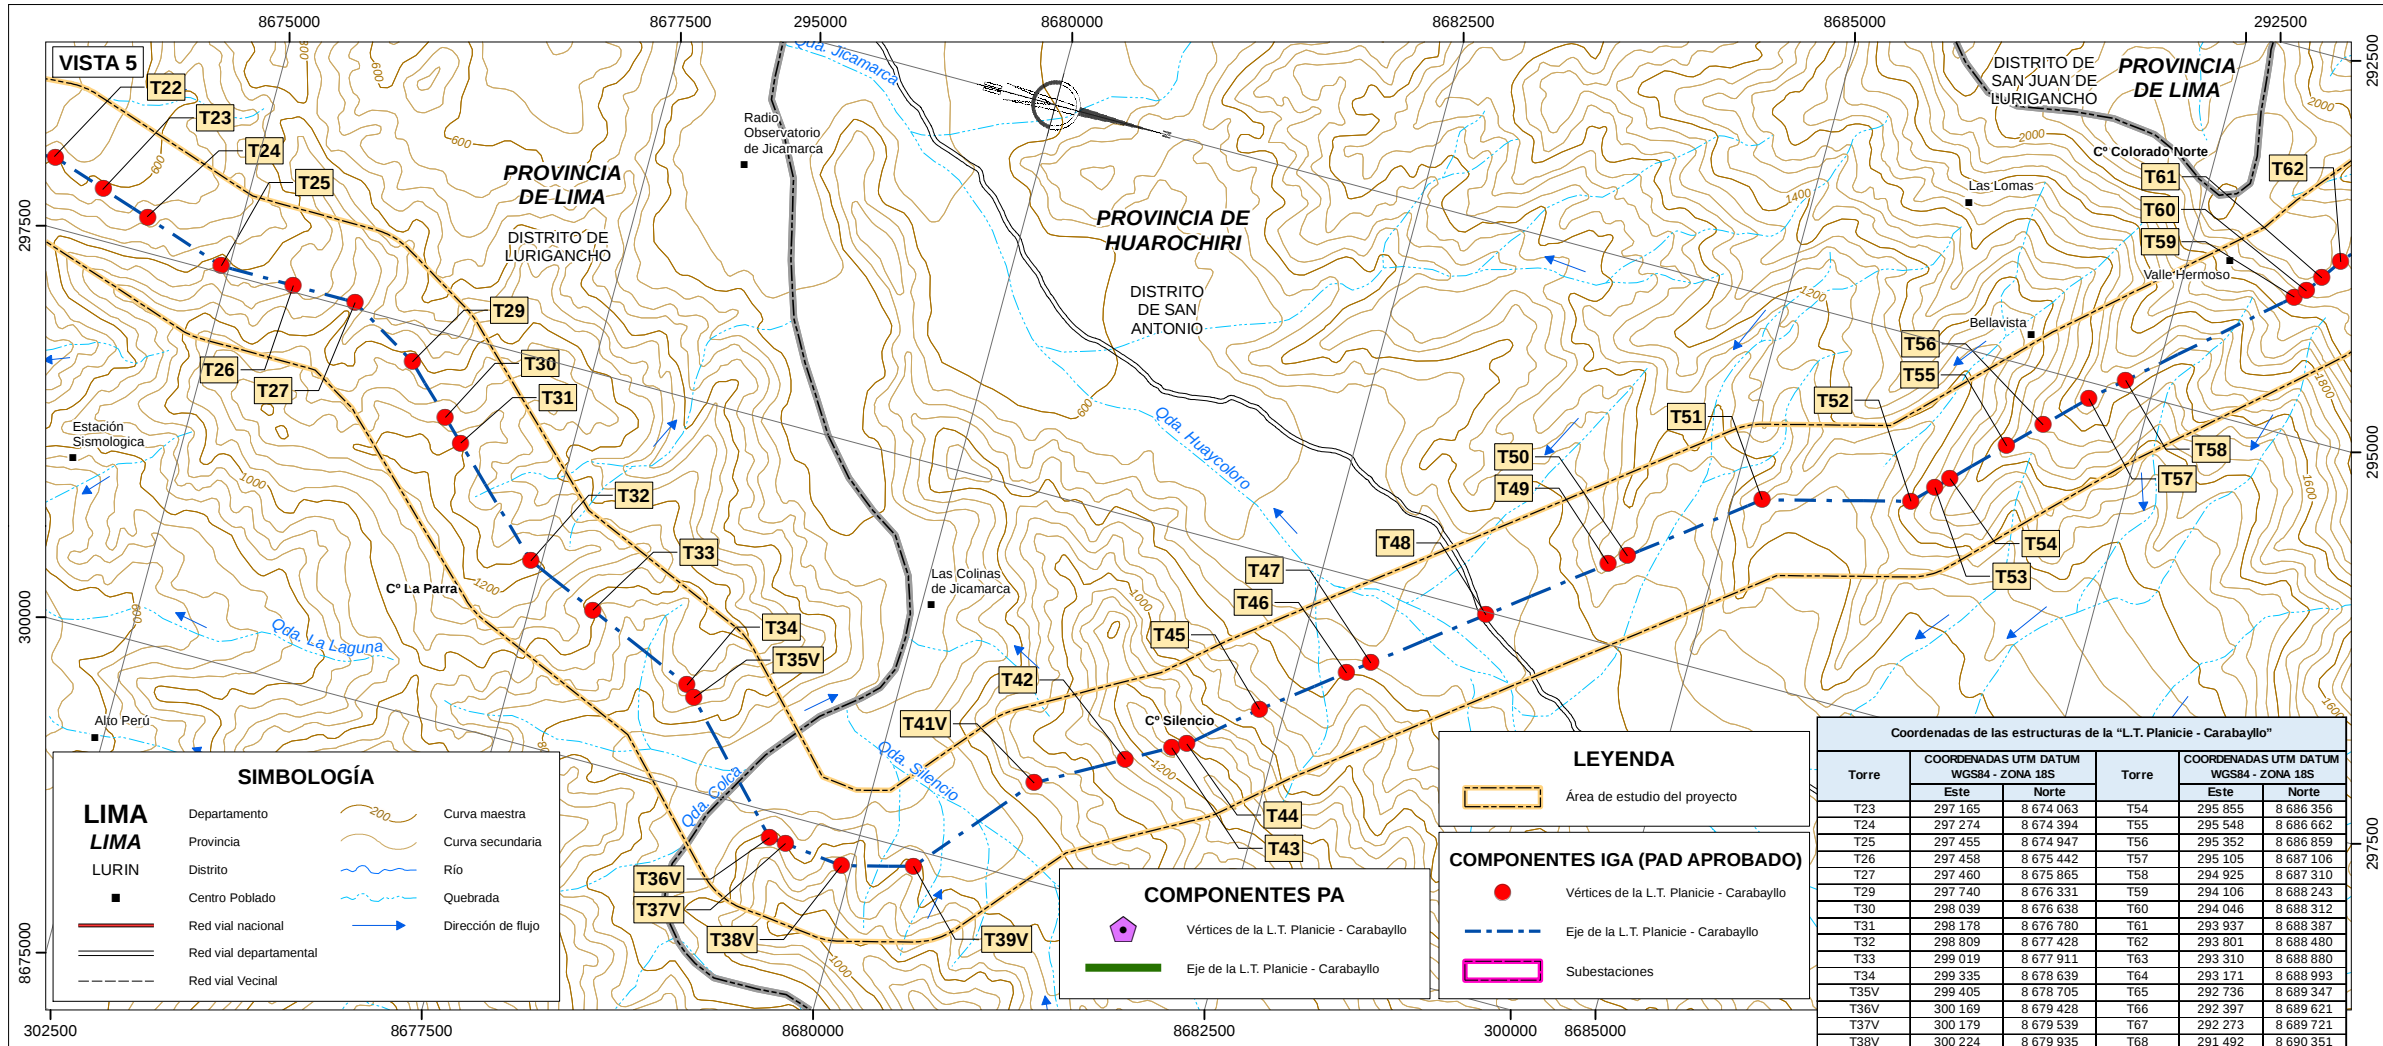


Coordenadas de las estructuras de la "L.T. Planicie - Carabayillo"					
Torre	COORDENADAS UTM DATUM WGS84 - ZONA 18S		Torre	COORDENADAS UTM DATUM WGS84 - ZONA 18S	
	Este	Norte		Este	Norte
T23	297 165	8 674 063	T54	295 855	8 686 356
T24	297 274	8 674 394	T55	295 548	8 686 662
T25	297 455	8 674 947	T56	295 352	8 686 859
T26	297 458	8 675 442	T57	295 105	8 687 106
T27	297 460	8 675 865	T58	294 925	8 687 310
T29	297 740	8 676 331	T59	294 106	8 688 243
T30	298 039	8 676 638	T60	294 046	8 688 312
T31	298 178	8 676 780	T61	293 937	8 688 387
T32	298 809	8 677 428	T62	293 801	8 688 480
T33	299 019	8 677 911	T63	293 310	8 688 880
T34	299 335	8 678 639	T64	293 171	8 688 993
T35V	299 405	8 678 705	T65	292 736	8 689 347
T36V	300 169	8 679 428	T66	292 397	8 689 621
T37V	300 179	8 679 539	T67	292 273	8 689 721
T38V	300 224	8 679 935	T68	291 492	8 690 351
T39V	300 105	8 680 397	T69	291 431	8 690 401
T41V	299 367	8 681 025	T70	290 847	8 690 883
T42	299 060	8 681 566	T71	290 115	8 691 171
T43	298 906	8 681 844	T72	289 706	8 691 332
T44	298 856	8 681 934	T73	289 401	8 691 452
T45	298 510	8 682 337	T74	288 962	8 691 841
T46	298 129	8 682 832	T75N	288 790	8 691 992
T47	298 024	8 682 969	T76	288 464	8 692 282
T48	297 519	8 683 624	T77	287 974	8 692 919
T49	296 984	8 684 319	T78	287 471	8 693 575
T50	296 901	8 684 426	T79	286 727	8 694 382
T51	296 312	8 685 191	T80	286 382	8 694 890
T52	296 066	8 686 144	T81	286 219	8 695 131
T53	295 937	8 686 274	PORTICO	286 171	8 695 148

Coordenadas de las estructuras de la "L.T. Planicie - Carabayillo" (Plan de abandono)		
Torre	COORDENADAS UTM DATUM WGS84 - ZONA 18S	
	Este	Norte
T79	286 727	8 694 382
T80	286 382	8 694 890
T81	286 219	8 695 131
PORTICO	286 171	8 695 148


JIMMY LALO CANAHUIRE QUISPE
INGENIERO AMBIENTAL
Y DE RECURSOS NATURALES
Reg. CIP N° 94580


NOTAS:

- Sistema de Coordenadas UTM Zona 18S Datum: WGS84
- Fuente: Cartografía Digital del IGN, Escala 1:100 000.

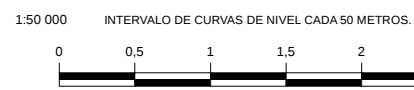


REV. N°	FECHA	DESCRIPCIÓN	REVISÓ	APROBÓ
CONSORCIO TRANSMANTARO S.A.				
PROYECTO : PLAN DE ABANDONO PARCIAL DE LAS LÍNEAS DE TRANSMISIÓN CHILCA-ZAPALLAL A 500 KV Y CHILCA-PLANICIE-ZAPALLAL A 220KV Y SUBESTACIONES ASOCIADAS				
TÍTULO : MAPA DE COMPONENTES				
PLANO N° : CSL-192200-3-GN-04 (33)				
ELABORÓ : J.C.Q.	REVISÓ : J.C.Q.	ESCALA : 1:50 000	REV. : A	
DIBUJÓ : M.G.O.	APROBÓ : C.D.C.	FECHA : ENERO 2021	TRABAJO : 192200	



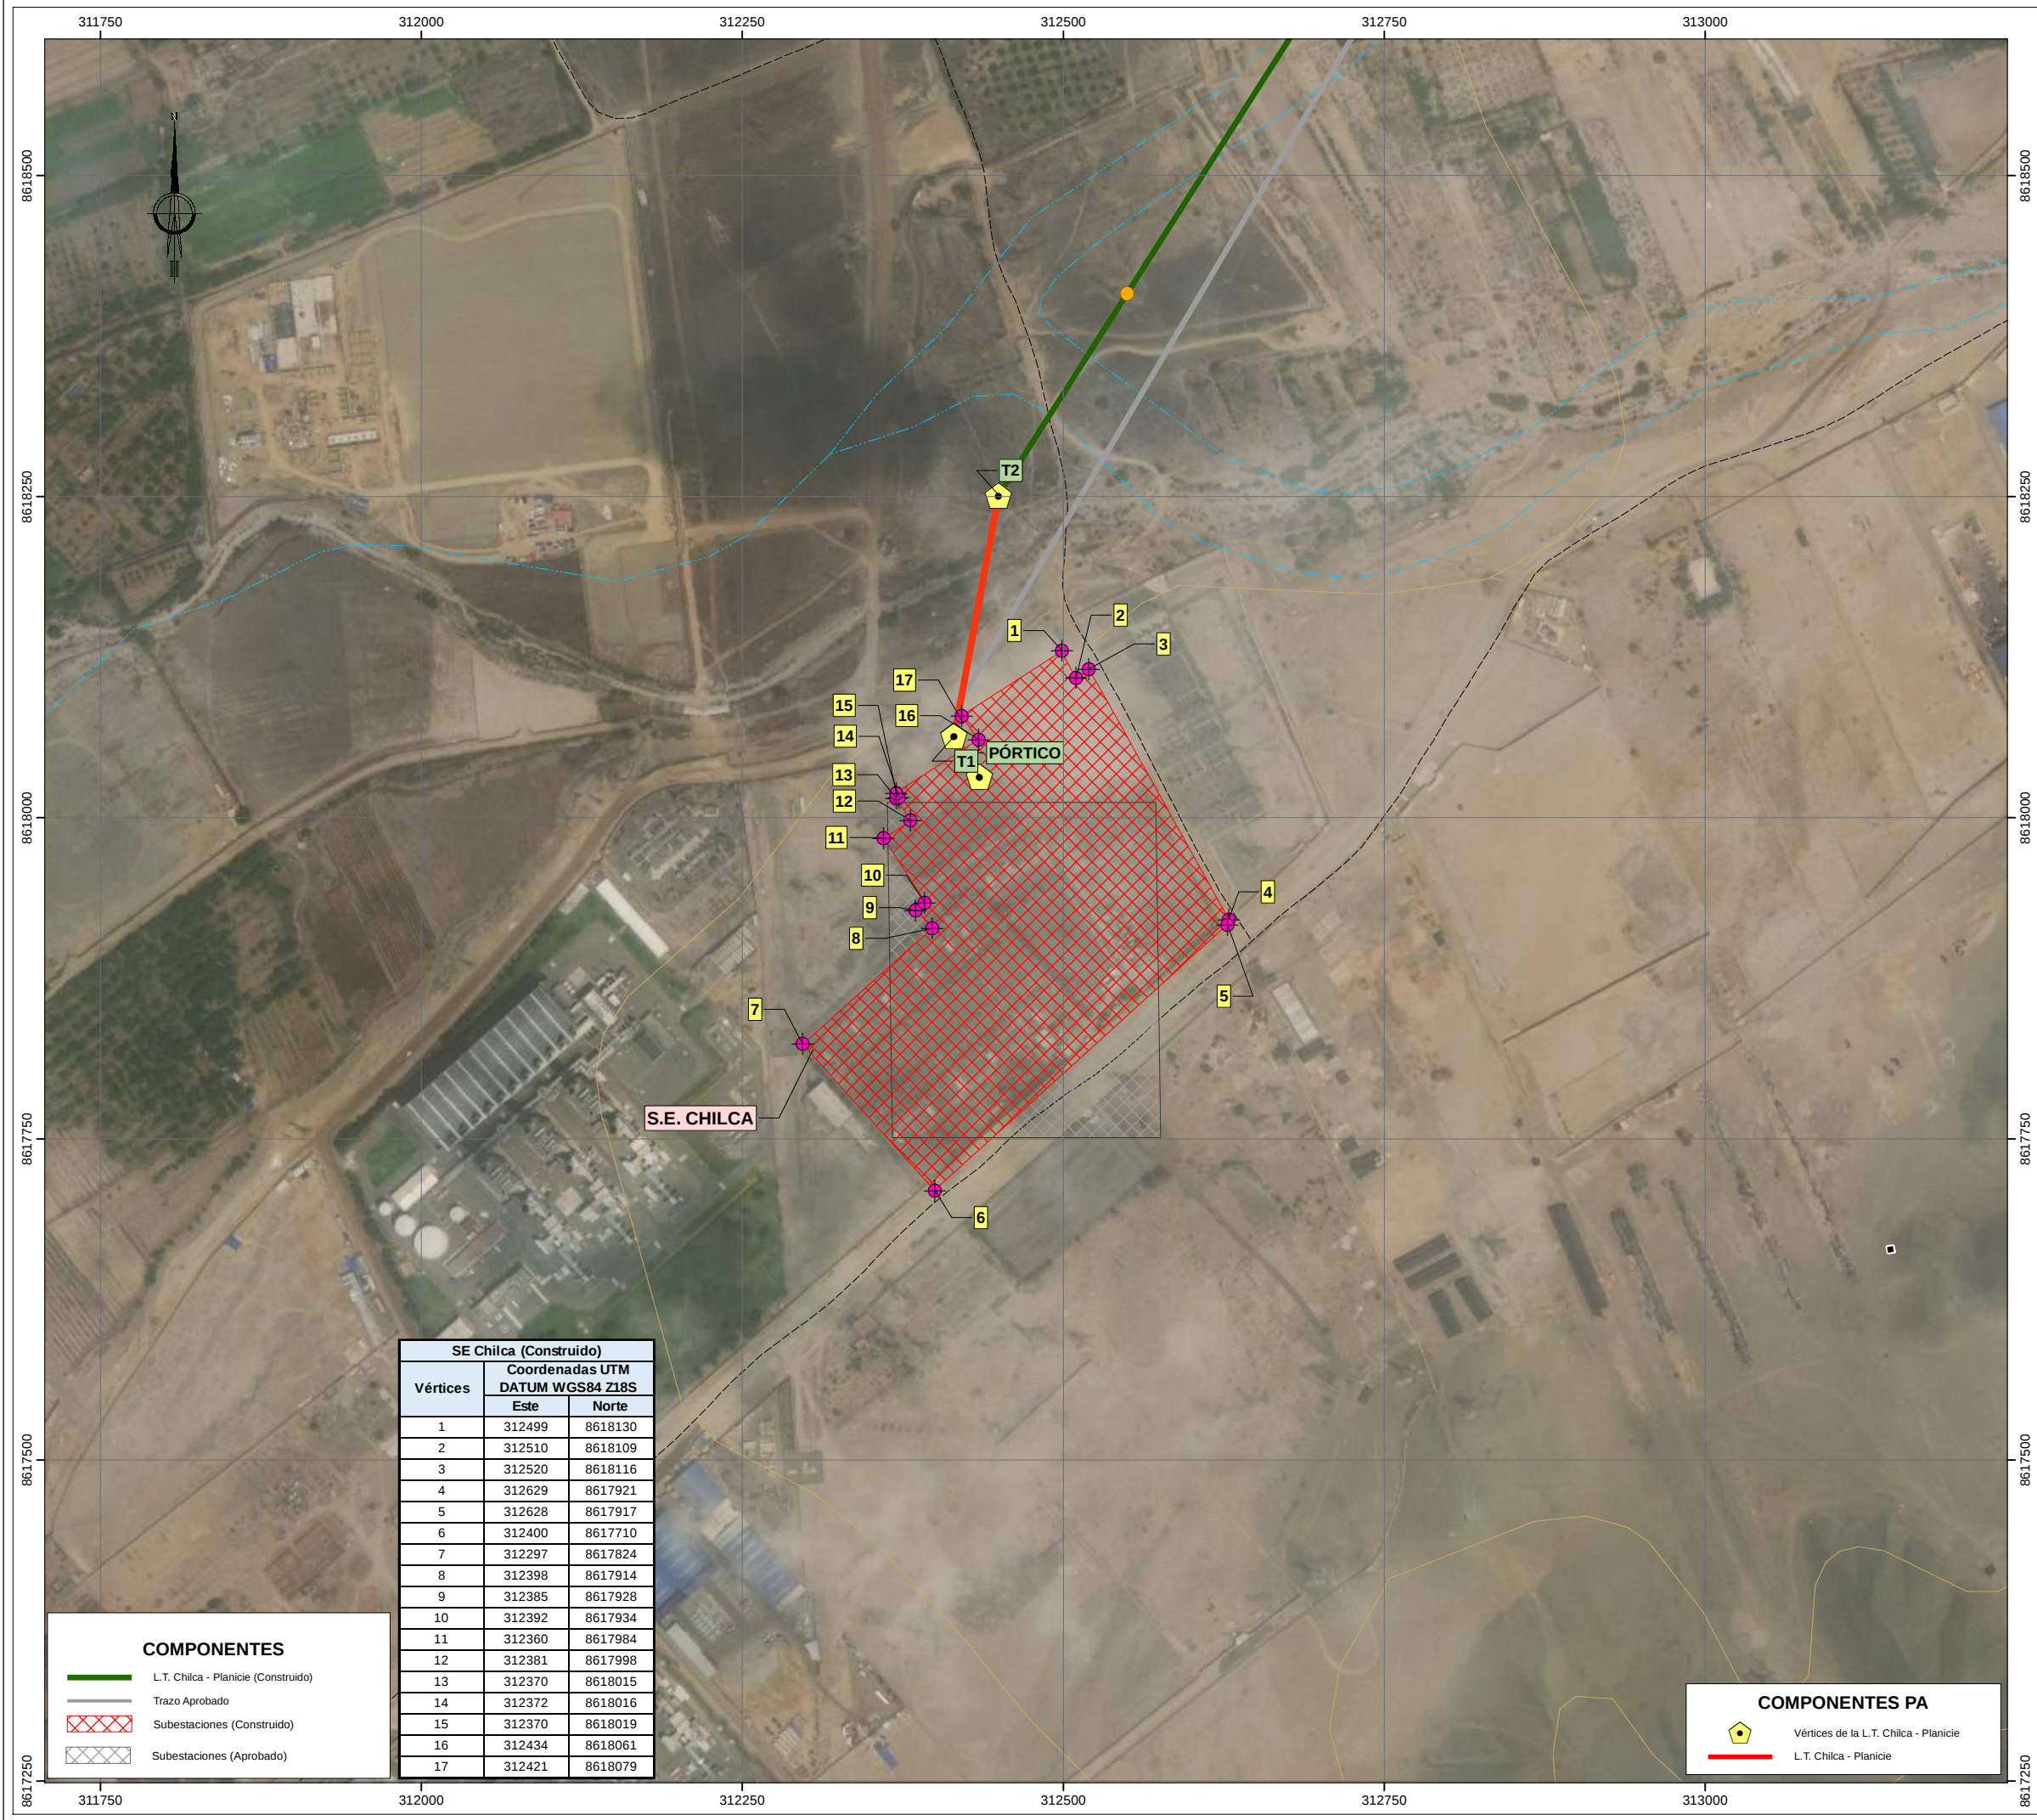


[Signature]
JIMMY LAZO CANAHUIRE QUISPE
INGENIERO AMBIENTAL
Y DE RECURSOS NATURALES
Reg. CIP N° 94580

- NOTAS:
- 1.- Sistema de Coordenadas UTM Zona 18S Datum: WGS84
 - 2.- Fuente: Cartografía Digital del IGN, Escala 1:100 000.

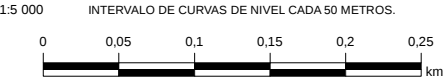

REV. N°	FECHA	DESCRIPCIÓN			REVISÓ	APROBÓ
CONSORCIO TRANSMANTARO S.A.						
PROYECTO : PLAN DE ABANDONO PARCIAL DE LAS LINEAS DE TRANSMISIÓN CHILCA-ZAPALLAL A 500 KV Y CHILCA-PLANICIE-ZAPALLAL A 220KV Y SUBESTACIONES ASOCIADAS						
GENERALES						
TÍTULO : SUBESTACIÓN CHILCA (CONSTRUIDO)					PLANO N° : CSL-192200-3-GN-05 (1/3)	
ELABORÓ : J.C.Q.		REVISÓ : J.C.Q.	ESCALA : 1:5 000	REV. : A		
DIBUJÓ : M.G.O.		APROBÓ : C.D.C.	FECHA : DICIEMBRE 2020	TRABAJO : 192200		

CESEL
INGENIEROS

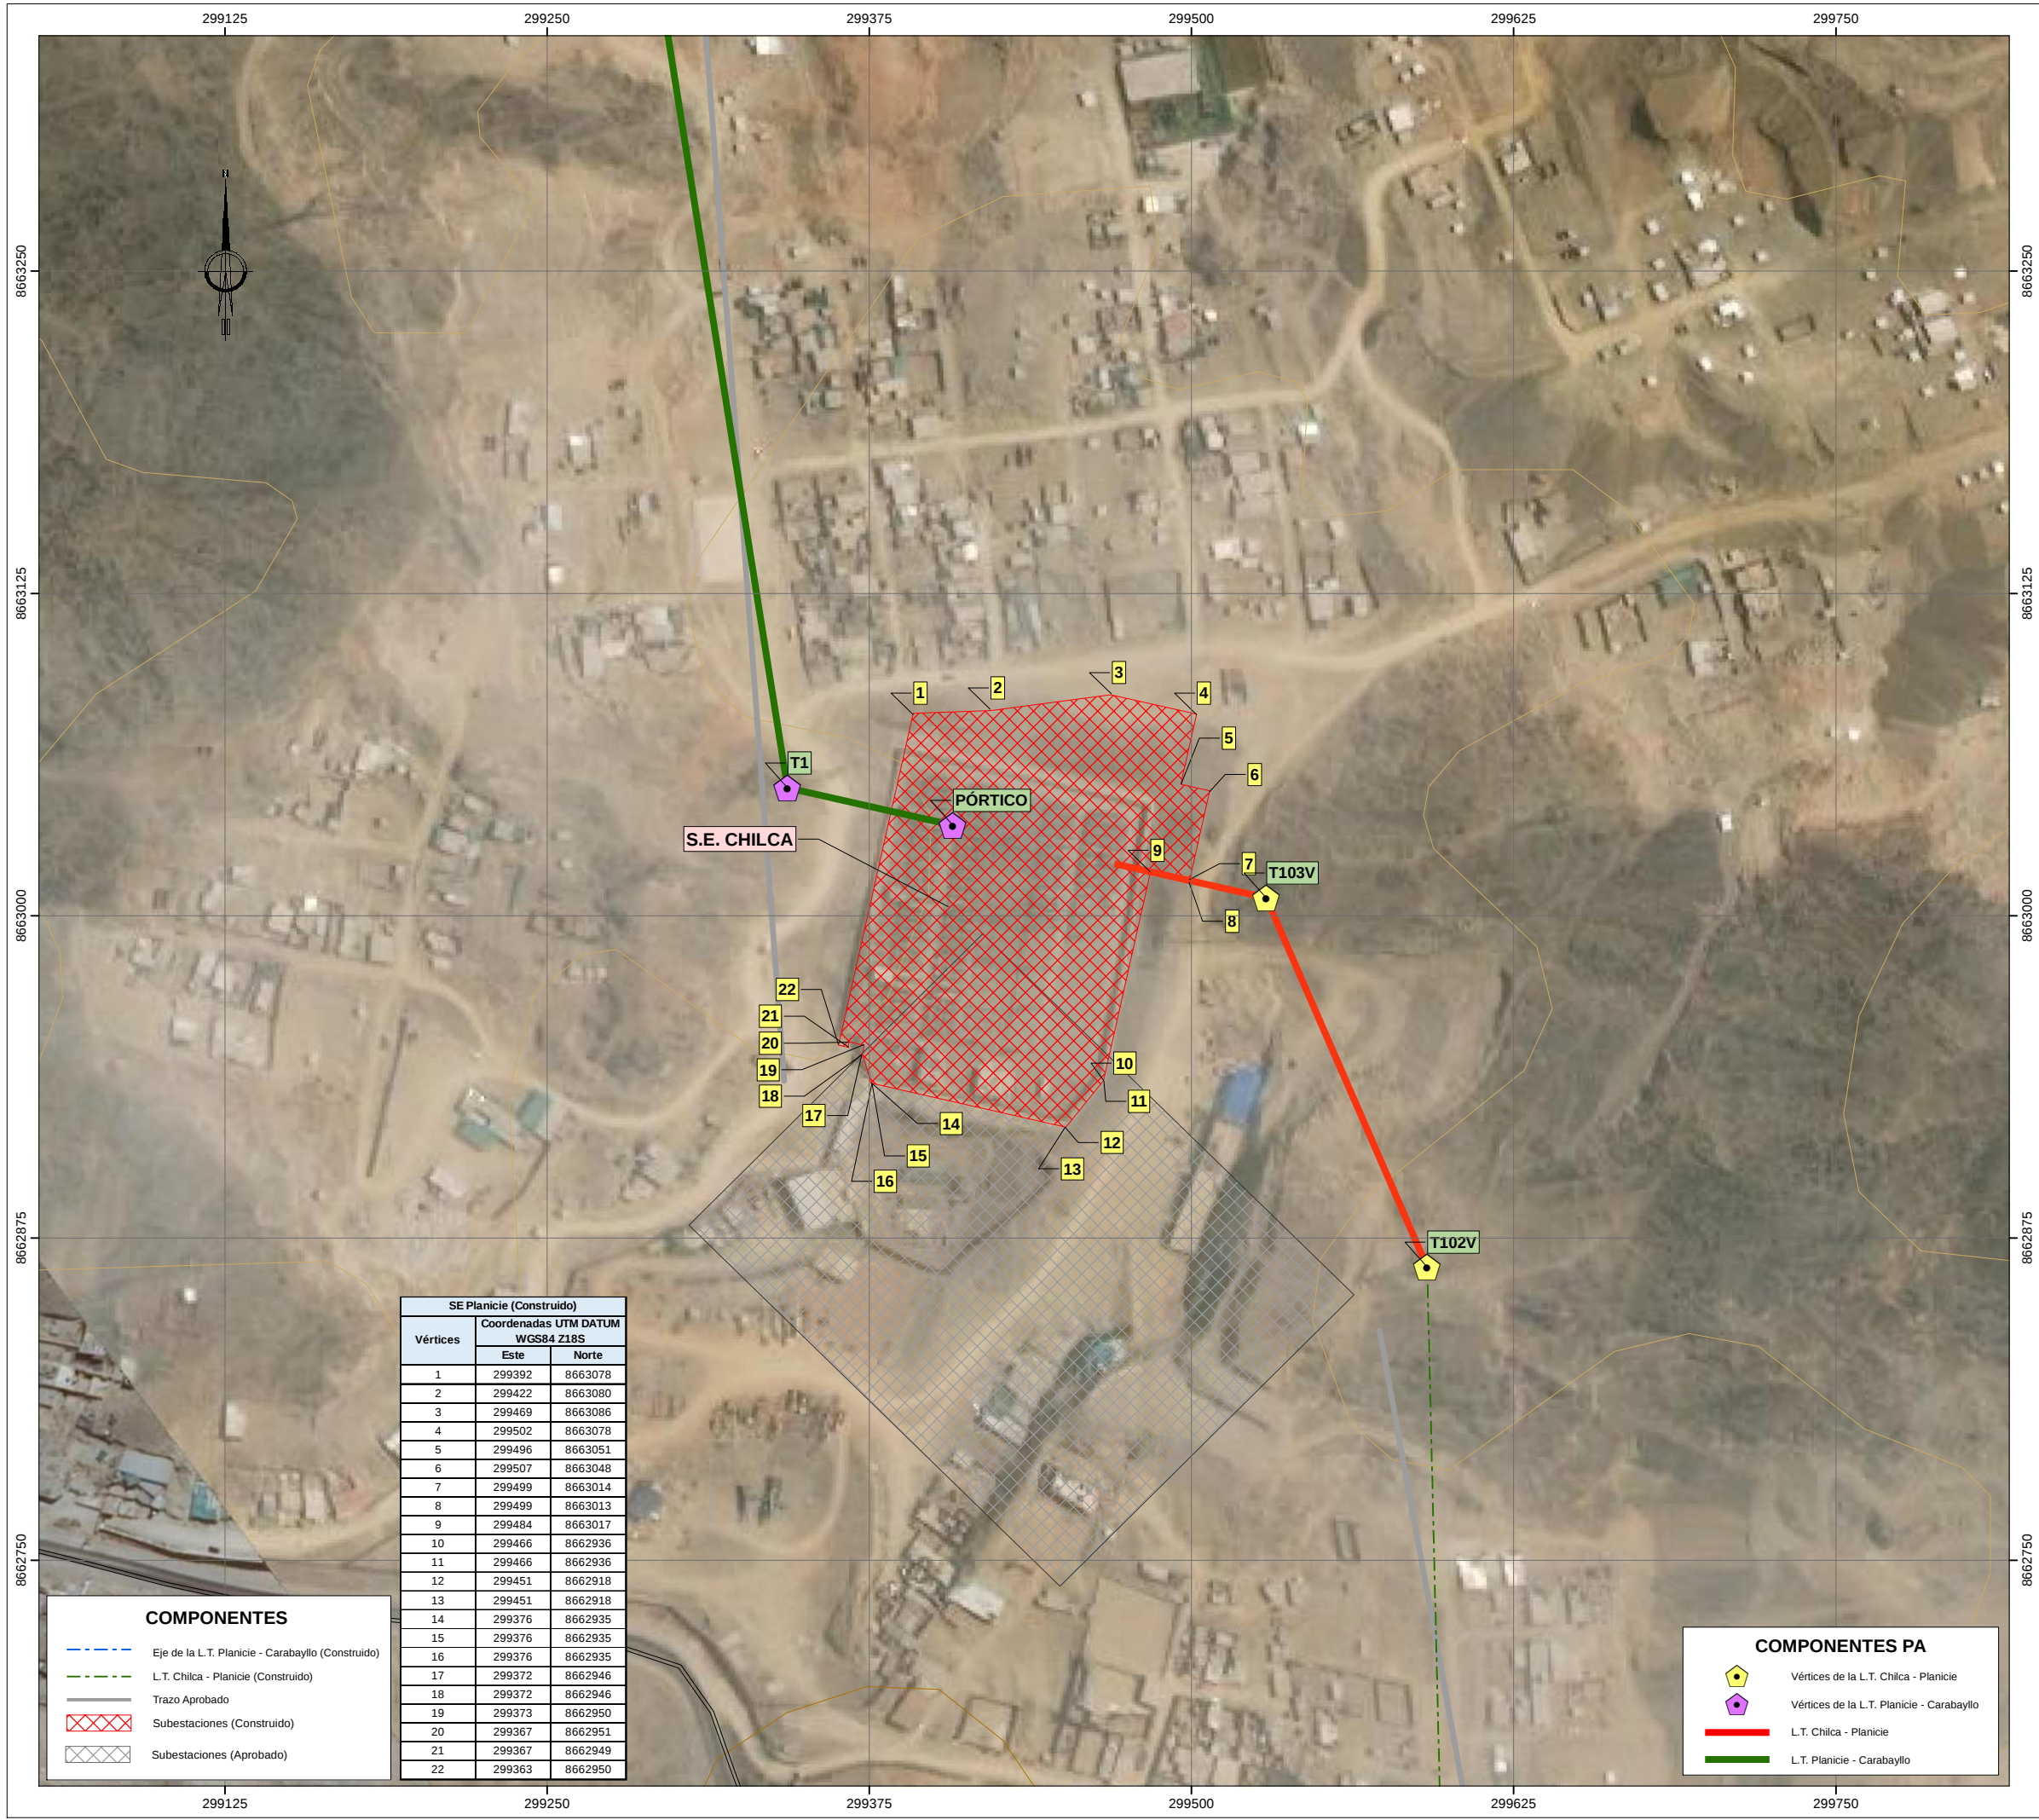


Vértices	SE Planicie (Construido)	
	Coordenadas UTM DATUM WGS84 Z18S	
	Este	Norte
1	299392	8663078
2	299422	8663080
3	299469	8663086
4	299502	8663078
5	299496	8663051
6	299507	8663048
7	299499	8663014
8	299499	8663013
9	299484	8663017
10	299466	8662936
11	299466	8662936
12	299451	8662918
13	299451	8662918
14	299376	8662935
15	299376	8662935
16	299376	8662935
17	299372	8662946
18	299372	8662946
19	299373	8662950
20	299367	8662951
21	299367	8662949
22	299363	8662950

COMPONENTES PA	
	Vértices de la L.T. Chilca - Planicie
	Vértices de la L.T. Planicie - Carabaylo
	L.T. Chilca - Planicie
	L.T. Planicie - Carabaylo



JIMMY LALO CANAHUIRE QUISPE
INGENIERO AMBIENTAL
Y DE RECURSOS NATURALES
Reg. CIP N° 94580

- NOTAS:
- Sistema de Coordenadas UTM Zona 18S Datum: WGS84
 - Fuente: Cartografía Digital del IGN, Escala 1:100 000.

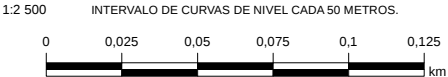

REV. N°	FECHA	DESCRIPCIÓN	REVISÓ	APROBÓ
CONSORCIO TRANSMANTARO S.A.				
PROYECTO : PLAN DE ABANDONO PARCIAL DE LAS LÍNEAS DE TRANSMISIÓN CHILCA-ZAPALLAL A 500 KV Y CHILCA-PLANICIE-ZAPALLAL A 220KV Y SUBESTACIONES ASOCIADAS				
GENERALES				
TÍTULO : SUBESTACIÓN PLANICIE (CONSTRUIDO)			PLANO N° : CSL-192200-3-GN-05 (23)	
ELABORÓ : J.C.Q.		REVISÓ : J.C.Q.		ESCALA : 1:2 500
DIBUJÓ : M.G.O.		APROBÓ : C.D.C.		FECHA : DICIEMBRE 2020
CESEL INGENIEROS		TRABAJO : 192200		REV. : A