

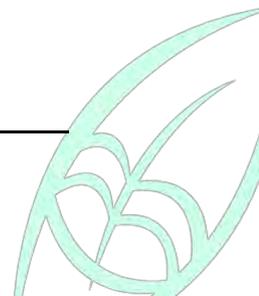


ANEXO 03.3 PLANOS DE DISTRIBUCIÓN DE ESTRUCTURAS

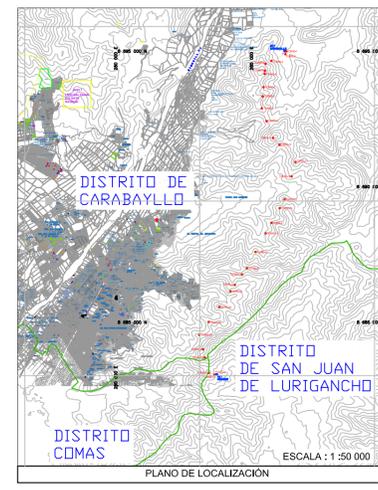

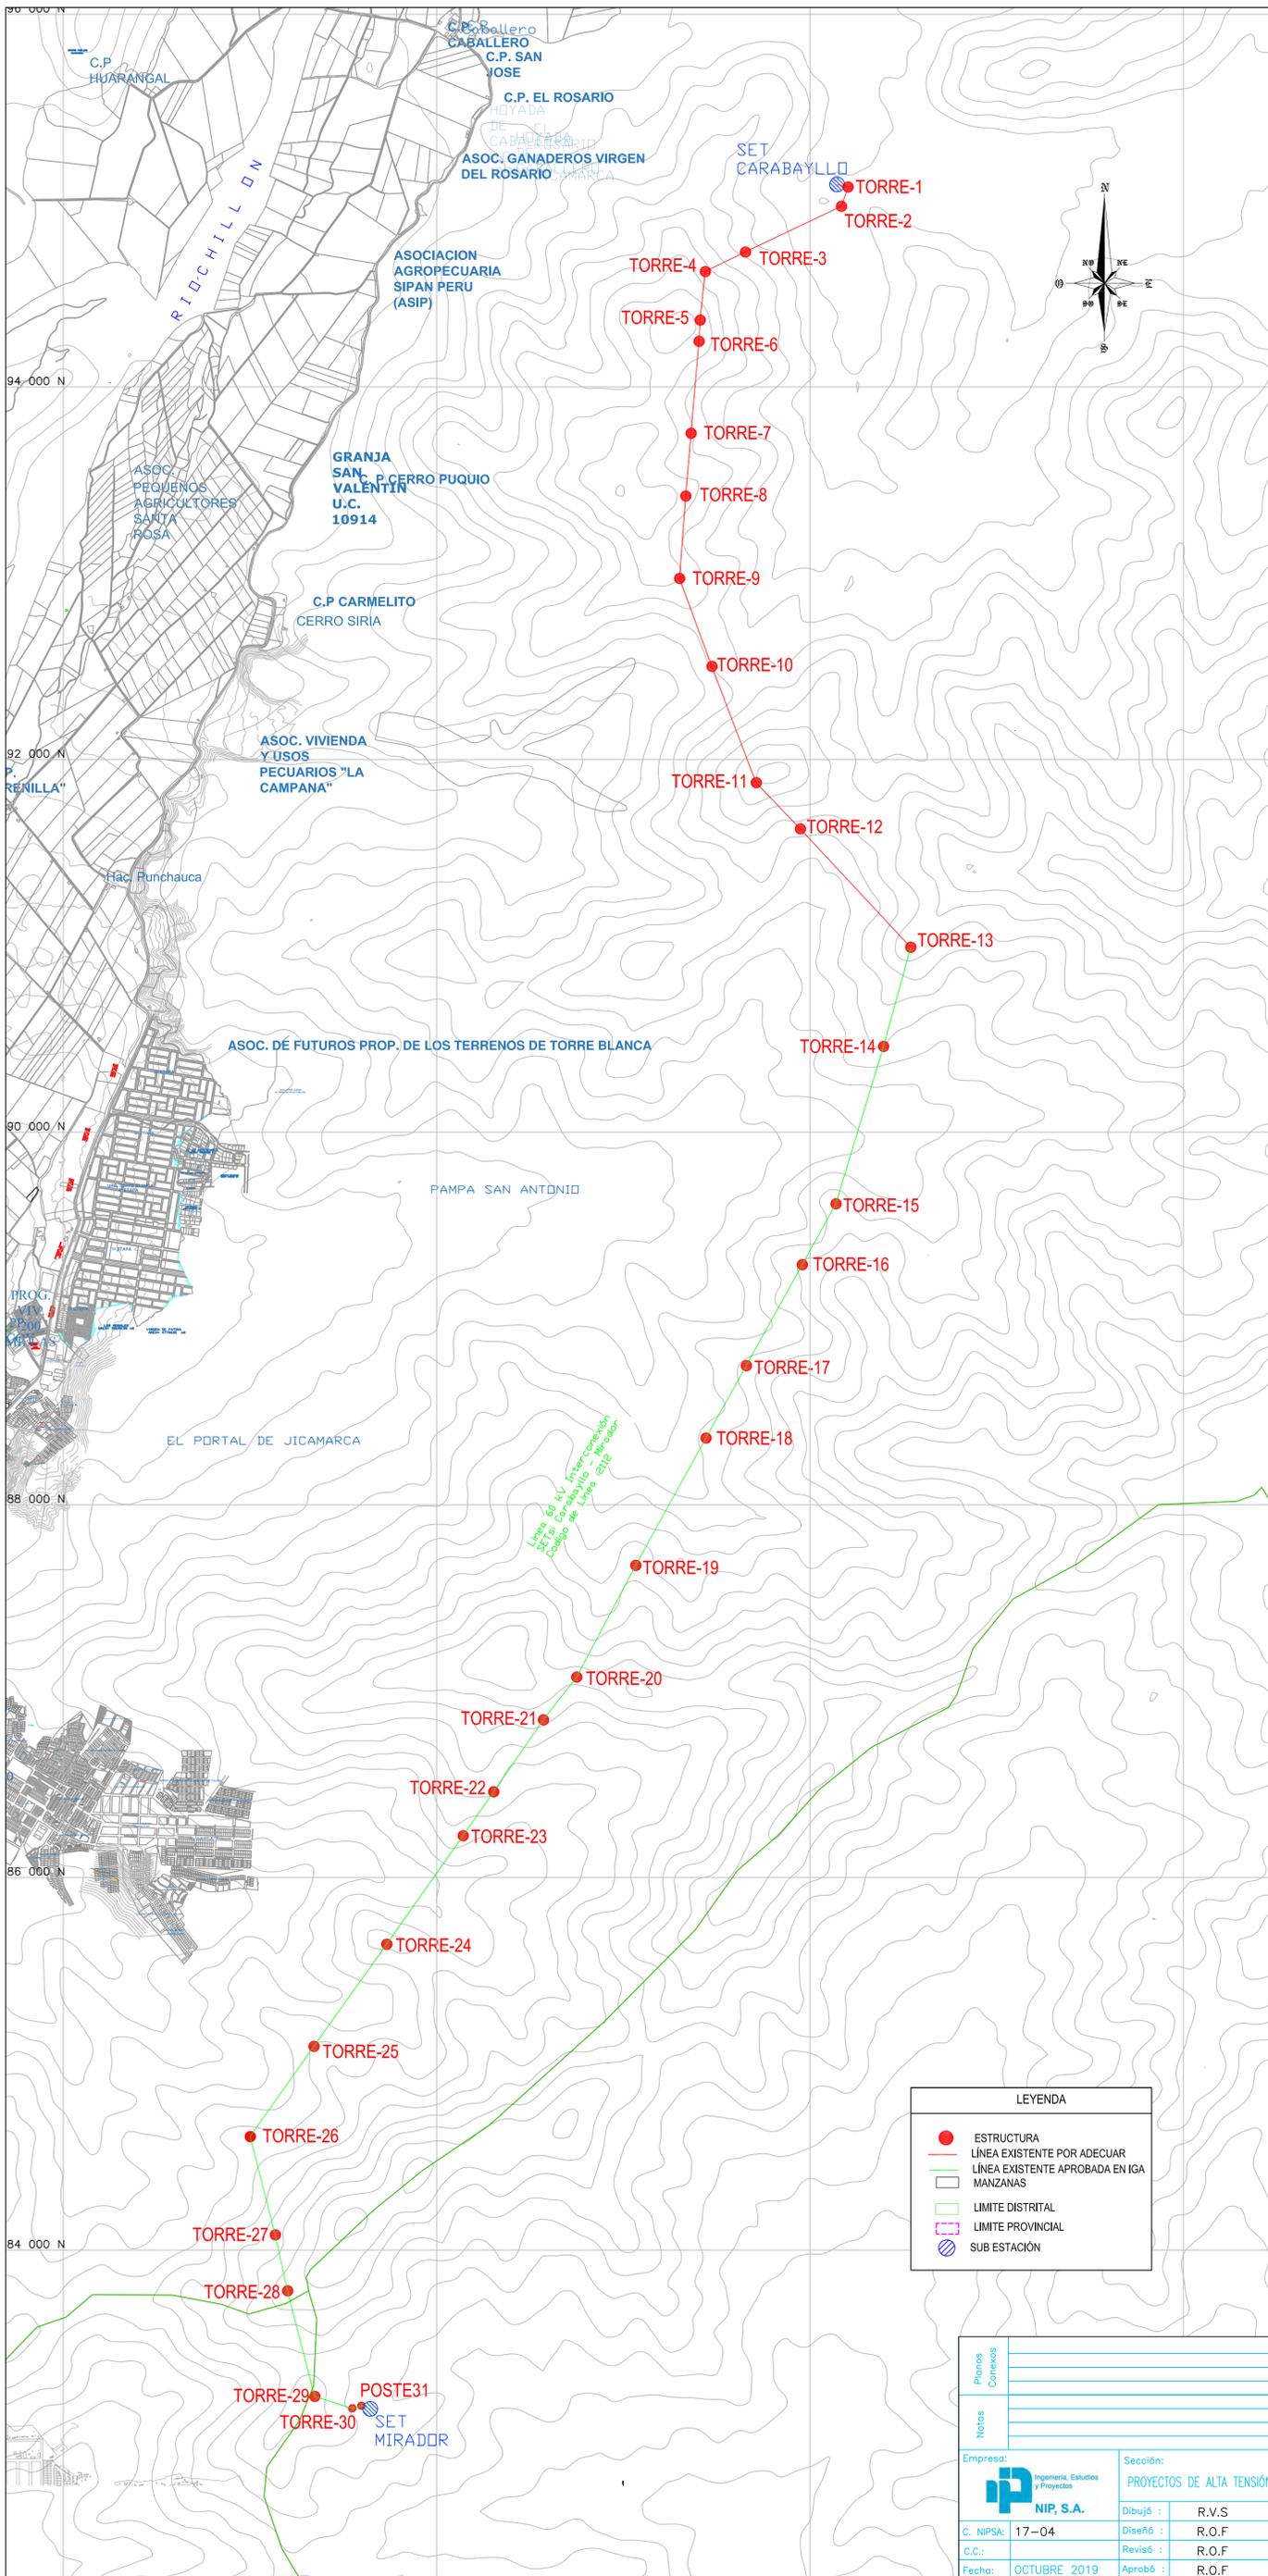

Coordenadas UTM Datum WGS84 Zona 18L		Estructura inicial	Estructura final	Tramo	Longitud (m)	Adecuación
Este	Norte					
286 145,05	8 695 086,62	SET Carabayllo	Torre - 01	Aéreo	60,93	Si
286 204,50	8 695 073,30	Torre - 01	Torre - 02	Aéreo	109,89	Si
286 168,90	8 694 969,34	Torre - 02	Torre - 03	Aéreo	569,95	Si
285 654,61	8 694 723,69	Torre - 03	Torre - 04	Aéreo	239,12	Si
285 439,49	8 694 619,28	Torre - 04	Torre - 05	Aéreo	261,94	Si
285 412,52	8 694 358,73	Torre - 05	Torre - 06	Aéreo	113,92	Si
285 406,00	8 694 245,00	Torre - 06	Torre - 07	Aéreo	495,55	Si
285 363,57	8 693 751,27	Torre - 07	Torre - 08	Aéreo	338,23	Si
285 334,97	8 693 414,25	Torre - 08	Torre - 09	Aéreo	443,47	Si
285 301,83	8 692 972,03	Torre - 09	Torre - 10	Aéreo	502,55	Si
285 474,94	8 692 500,23	Torre - 10	Torre - 11	Aéreo	668,13	Si
285 712,59	8 691 875,80	Torre - 11	Torre - 12	Aéreo	342,24	Si
285 948,81	8 691 628,15	Torre - 12	Torre - 13	Aéreo	867,94	Si
286 540,30	8 690 992,97	Torre - 13	Torre - 14	Aéreo	552,33	No
286 394,49	8 690 460,23	Torre - 14	Torre - 15	Aéreo	882,26	No
286 139,48	8 689 615,63	Torre - 15	Torre - 16	Aéreo	373,15	No
285 959,32	8 689 288,86	Torre - 16	Torre - 17	Aéreo	619,74	No
285 659,41	8 688 746,52	Torre - 17	Torre - 18	Aéreo	444,18	No
285 443,48	8 688 358,35	Torre - 18	Torre - 19	Aéreo	780,20	No
285 067,00	8 687 675,00	Torre - 19	Torre - 20	Aéreo	678,48	No
284 750,57	8 687 074,83	Torre - 20	Torre - 21	Aéreo	290,18	No
284 572,37	8 686 845,82	Torre - 21	Torre - 22	Aéreo	469,23	No
284 305,91	8 686 459,59	Torre - 22	Torre - 23	Aéreo	287,19	No
284 142,20	8 686 223,62	Torre - 23	Torre - 24	Aéreo	711,34	No
283 733,35	8 685 641,52	Torre - 24	Torre - 25	Aéreo	673,12	No
283 343,03	8 685 093,12	Torre - 25	Torre - 26	Aéreo	592,50	No
283 001,66	8 684 608,85	Torre - 26	Torre - 27	Aéreo	544,22	No
283 136,22	8 684 081,53	Torre - 27	Torre - 28	Aéreo	307,64	No
283 202,00	8 683 781,00	Torre - 28	Torre - 29	Aéreo	584,69	No
283 347,44	8 683 214,69	Torre - 29	Torre - 30	Aéreo	211,17	No
283 548,67	8 683 150,66	Torre - 30	Poste - 31	Aéreo	48,01	No
283 599,73	8 683 164,49	Poste - 31	SET Mirador	Aéreo	56,61	No
283 646,27	8 683 157,39	SET Mirador				

B		EMITIDO PARA REVISIÓN Y/O APROBACIÓN		----	R.OSORIO
Rev.		Descripción de Modificación		Fecha	Responsable
Propietario:				Plano N° : 1907-04-LT-PL-EL-018	
				1 DE 1	
Sección :		Management and Control HV Operating.		Especialidad : ELECTROMECANICO	
Instalación :		LINEA DE TRANSMISIÓN 60KV		Dibujó : --	
Proyecto :		INSPECCIÓN DE TRAZO DE RUTA EXISTENTE		Diseño : --	
Título :		LINEA DE TRANSMISIÓN 60KV: CARABAYLLO - MIRADOR L-2112		V B' : M. Vargas	
				Escala : 1/10000	
				Fecha : Octubre 2019	
				Formato A-1	

Plano: Planos Comerciales

Notas:

Empresa: NIP, S.A. Ingeniería, Estudios y Proyectos

Sección: PROYECTOS DE ALTA TENSIÓN

C. NIPSA: 17-04

C.C.: OCTUBRE 2019




Fecha: OCTUBRE 2019

Dibujó : R.V.S

Diseño : R.O.F

Revisó : R.O.F

Aprobó : R.O.F

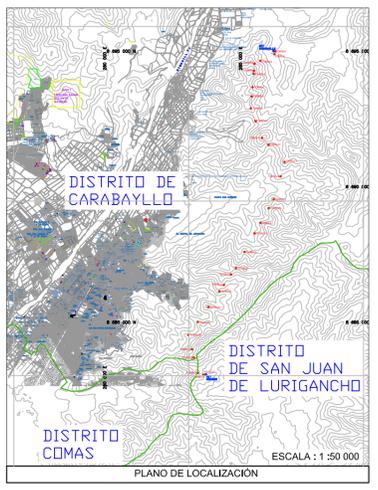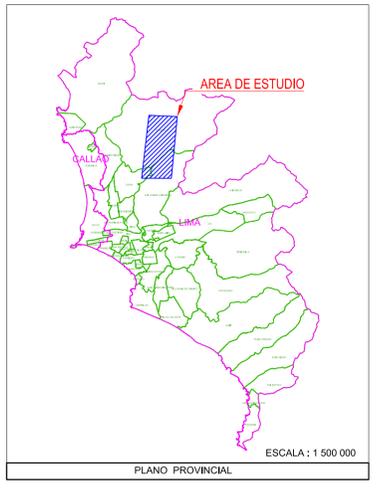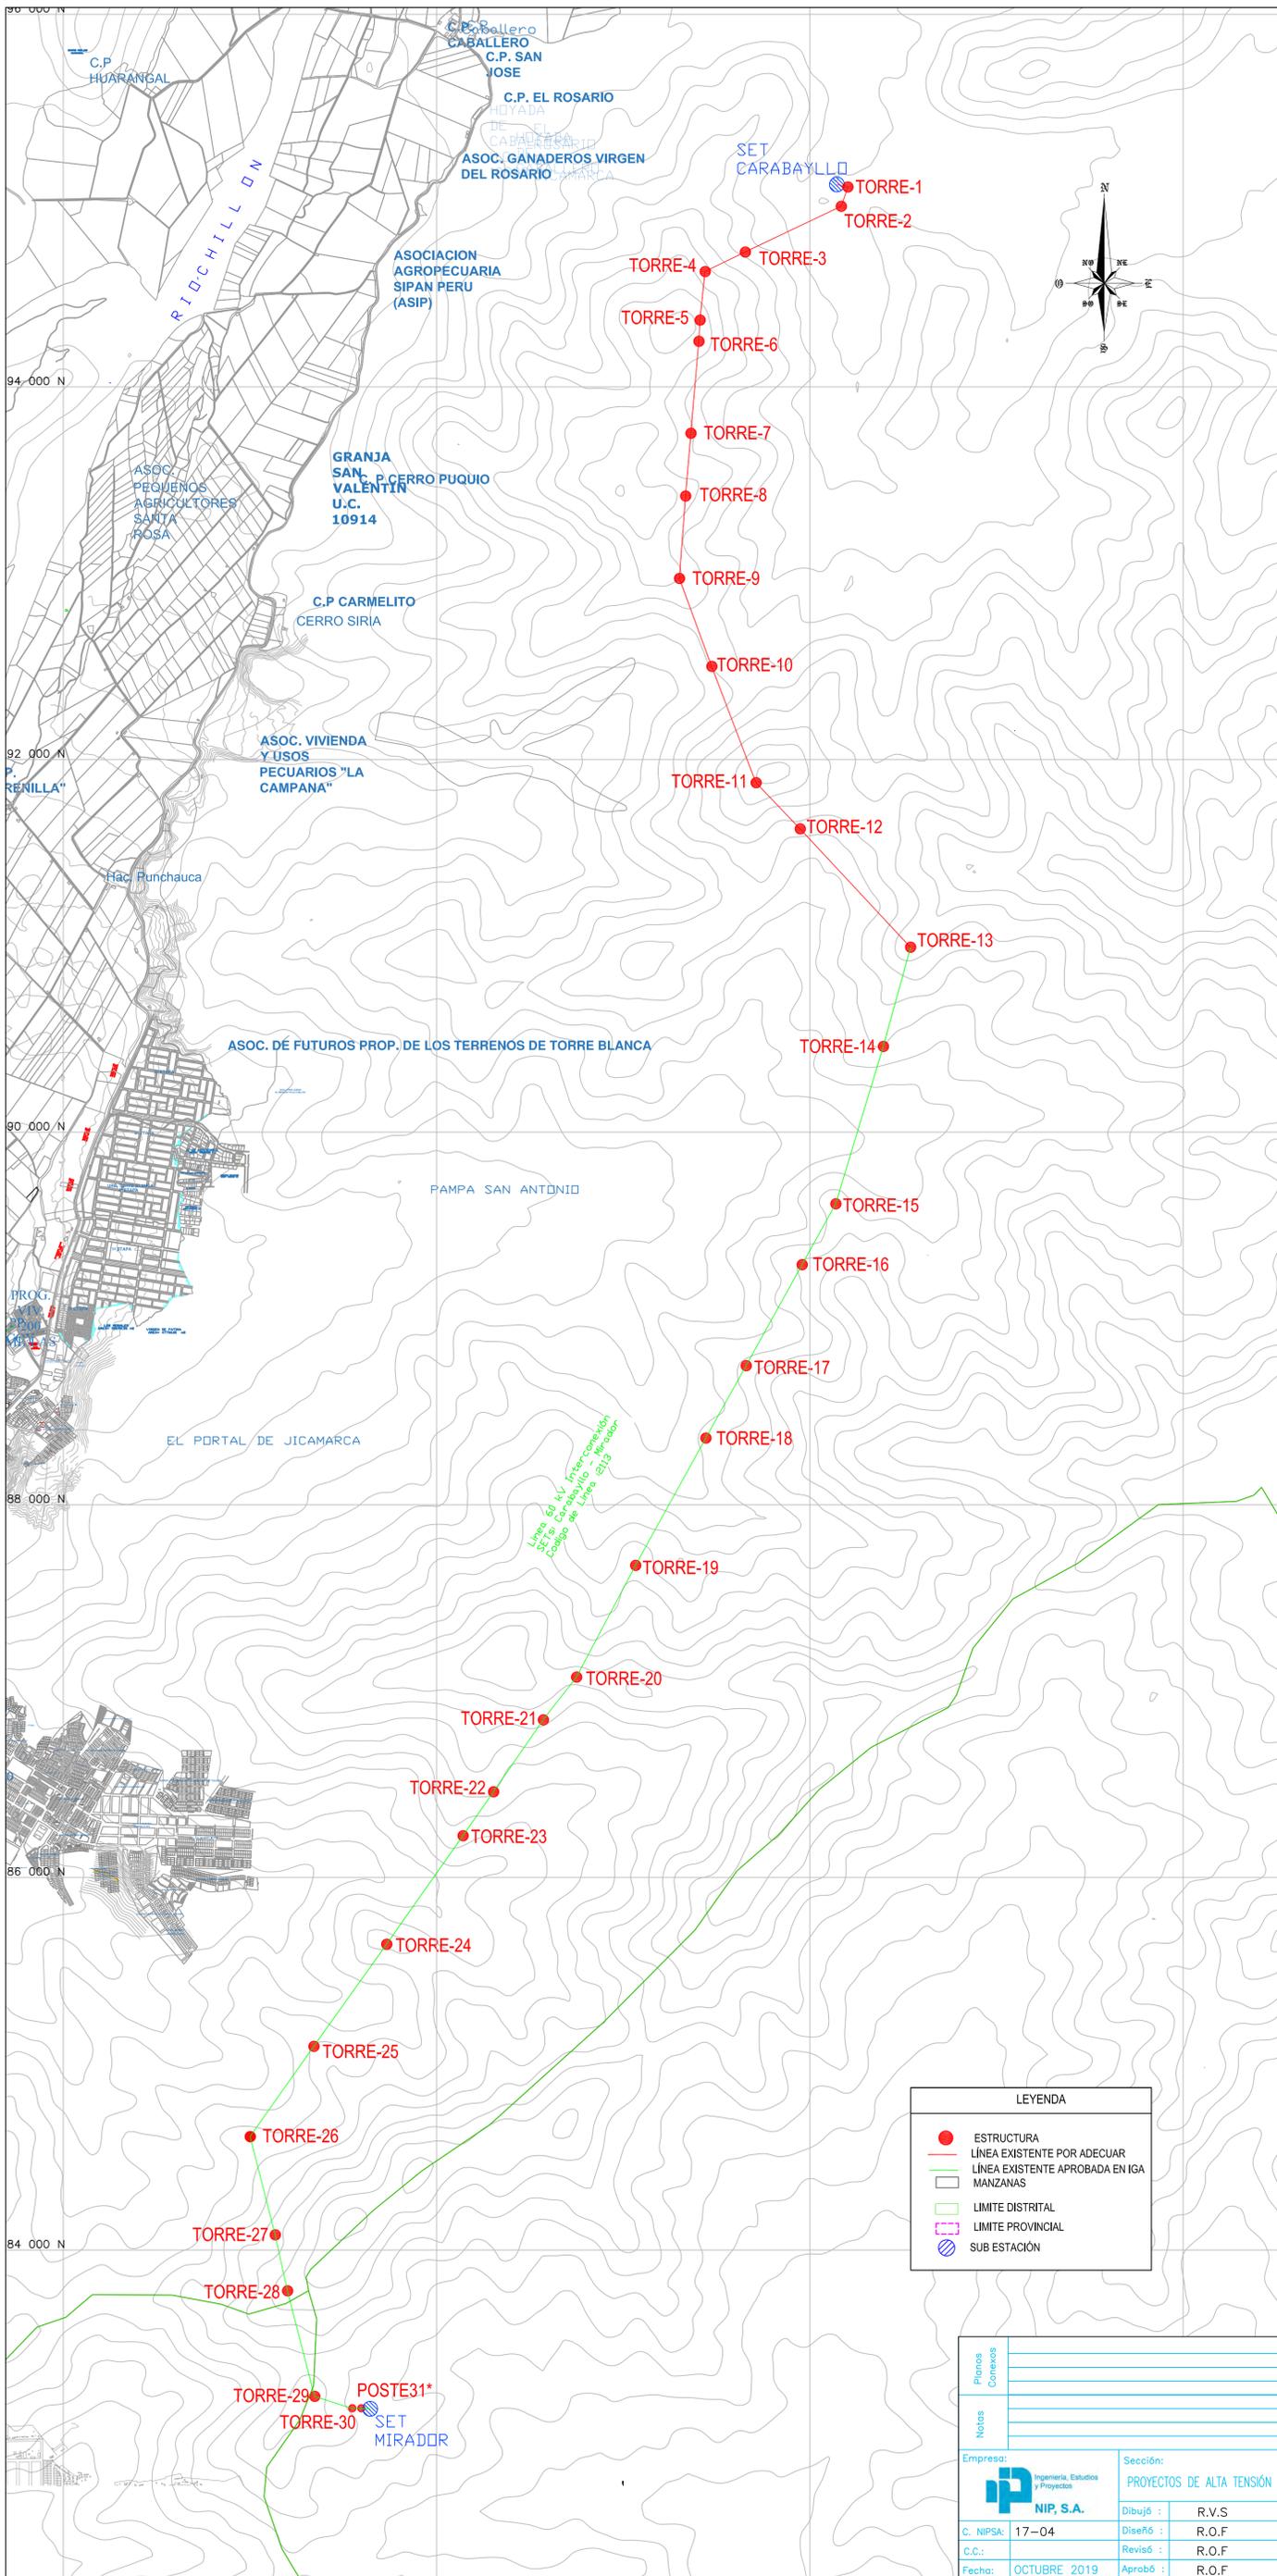

LEYENDA

- ESTRUCTURA
- LINEA EXISTENTE POR ADECUAR
- LINEA EXISTENTE APROBADA EN IGA
- MANZANAS
- LIMITE DISTRITAL
- LIMITE PROVINCIAL
- SUB ESTACION

Coordenadas UTM Datum WGS84 Zona 18L		Estructura inicial	Estructura final	Tramo	Longitud (m)	Adecuación
Este	Norte					
286 145,05	8 695 086,62	SET Carabayllo	Torre - 01	Aéreo	60,93	Si
286 204,50	8 695 073,30	Torre - 01	Torre - 02	Aéreo	109,89	Si
286 168,90	8 694 969,34	Torre - 02	Torre - 03	Aéreo	569,95	Si
285 654,61	8 694 723,69	Torre - 03	Torre - 04	Aéreo	239,12	Si
285 439,49	8 694 619,28	Torre - 04	Torre - 05	Aéreo	261,94	Si
285 412,52	8 694 358,73	Torre - 05	Torre - 06	Aéreo	113,92	Si
285 406,00	8 694 245,00	Torre - 06	Torre - 07	Aéreo	495,55	Si
285 363,57	8 693 751,27	Torre - 07	Torre - 08	Aéreo	338,23	Si
285 334,97	8 693 414,25	Torre - 08	Torre - 09	Aéreo	443,47	Si
285 301,83	8 692 972,03	Torre - 09	Torre - 10	Aéreo	502,55	Si
285 474,94	8 692 500,23	Torre - 10	Torre - 11	Aéreo	668,13	Si
285 712,59	8 691 875,80	Torre - 11	Torre - 12	Aéreo	342,24	Si
285 948,81	8 691 628,15	Torre - 12	Torre - 13	Aéreo	867,94	Si
286 540,30	8 690 992,97	Torre - 13	Torre - 14	Aéreo	552,33	No
286 394,49	8 690 460,23	Torre - 14	Torre - 15	Aéreo	882,26	No
286 139,48	8 689 615,63	Torre - 15	Torre - 16	Aéreo	373,15	No
285 959,32	8 689 288,86	Torre - 16	Torre - 17	Aéreo	619,74	No
285 659,41	8 688 746,52	Torre - 17	Torre - 18	Aéreo	444,18	No
285 443,48	8 688 358,35	Torre - 18	Torre - 19	Aéreo	780,20	No
285 067,00	8 687 675,00	Torre - 19	Torre - 20	Aéreo	678,48	No
284 750,57	8 687 074,83	Torre - 20	Torre - 21	Aéreo	290,18	No
284 572,37	8 686 845,82	Torre - 21	Torre - 22	Aéreo	469,23	No
284 305,91	8 686 459,59	Torre - 22	Torre - 23	Aéreo	287,19	No
284 142,20	8 686 223,62	Torre - 23	Torre - 24	Aéreo	711,34	No
283 733,35	8 685 641,52	Torre - 24	Torre - 25	Aéreo	673,12	No
283 343,03	8 685 093,12	Torre - 25	Torre - 26	Aéreo	592,50	No
283 001,66	8 684 608,85	Torre - 26	Torre - 27	Aéreo	544,22	No
283 136,22	8 684 081,53	Torre - 27	Torre - 28	Aéreo	307,64	No
283 202,00	8 683 781,00	Torre - 28	Torre - 29	Aéreo	584,69	No
283 347,44	8 683 214,69	Torre - 29	Torre - 30	Aéreo	211,17	No
283 548,67	8 683 150,66	Torre - 30	Poste - 31*	Aéreo	48,01	No
283 596,68	8 683 150,61	Poste - 31*	SET Mirador	Aéreo	56,61	No
283 653,04	8 683 145,36	SET Mirador				

Plano	Comercio	
Notas		
Empresa:	Sección: PROYECTOS DE ALTA TENSIÓN	
C. NIPSA:	17-04	Dibujó: R.V.S
C.C.:		Diseñó: R.O.F
Fecha:	OCTUBRE 2019	Revisó: R.O.F
		Aprobó: R.O.F

B		EMITIDO PARA REVISIÓN Y/O APROBACIÓN	----	R.OSORIO
Rev.		Descripción de Modificación	Fecha	Responsable
Propietario:			Plano N°:	1907-04-LT-PL-EL-018
				1 DE 1
Sección:	Management and Control HV Operating.		Especialidad:	ELECTROMECHANICO
Instalación:	LINEA DE TRANSMISIÓN 60KV		Dibujó:	---
Proyecto:	INSPECCIÓN DE TRAZO DE RUTA EXISTENTE		Diseño:	---
Título:	LINEA DE TRANSMISIÓN 60KV: CARABAYLLO - MIRADOR L-2113		Revisó:	A. Chipana
			V B' :	M. Vargas
			Escala:	1/10000
			Fecha:	Octubre 2019
			Formato:	A-1