
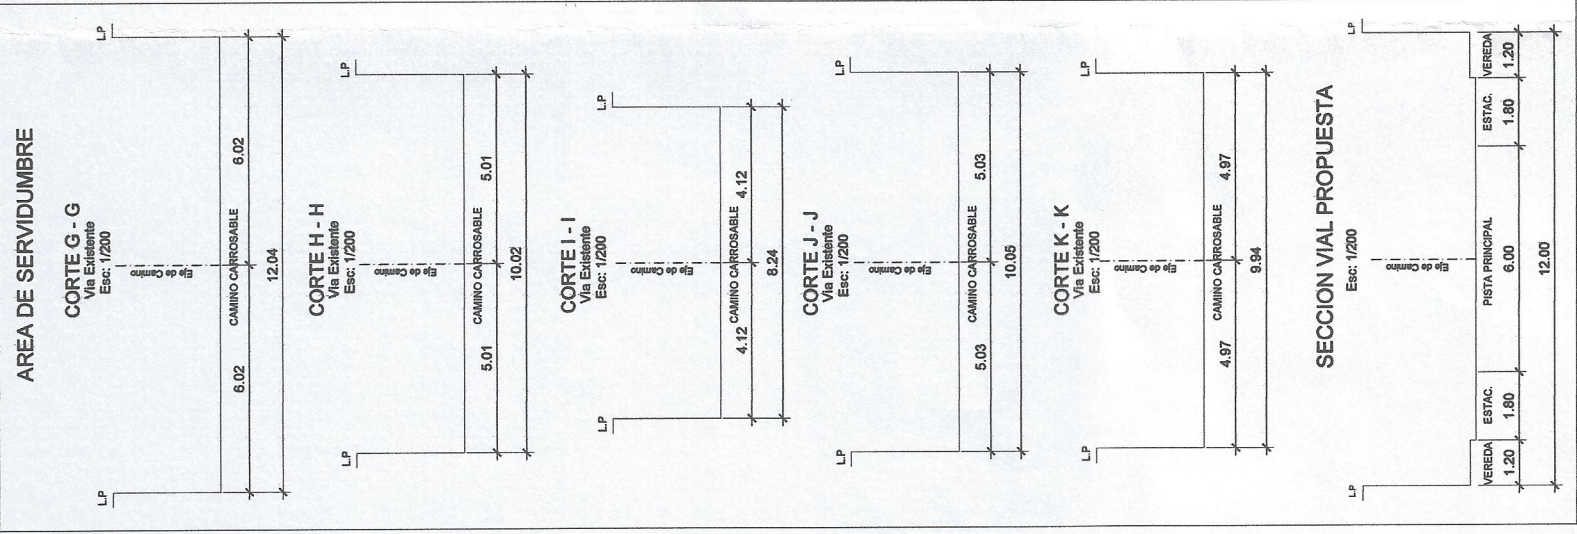


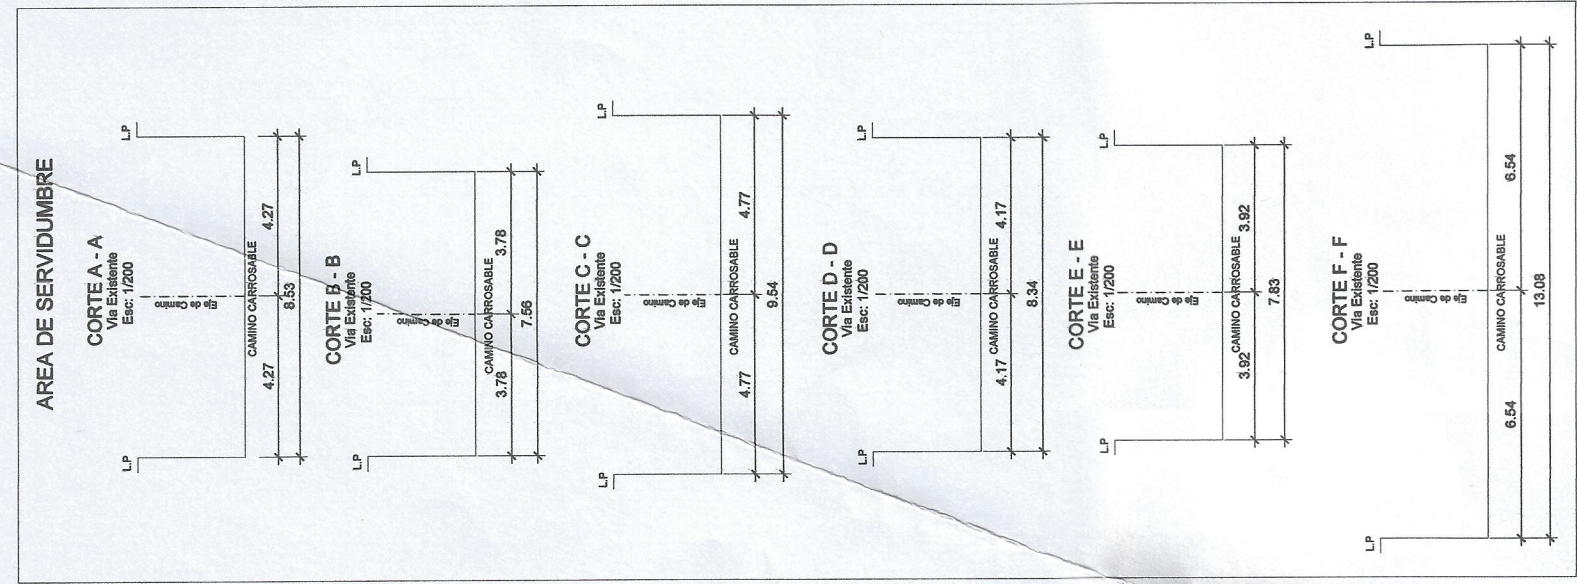

Ficha N° 665 — 010204
Título N° 627 del 04/12/03
Area : 1.006.3037 hás (Remonente)
UC 10078
Santa Fe de Lanchas



Ficha N° 1480 — 010204
Título N° 627 del 04/12/03
Area : 64.4737 hás
UC 10227
"El Aguilón"

Lote Sin nombre
Ficha 1528-010206
Area = 2110.00Ha

Lote remanente I
Ficha 1535-010206
Area = 808.1568Ha

Area : 439.6585 Hás

FICHA 222-010202
T.A. 926 del 07/JUL/94
SIN NOMBRE
Area= 4309Has. 4300m2

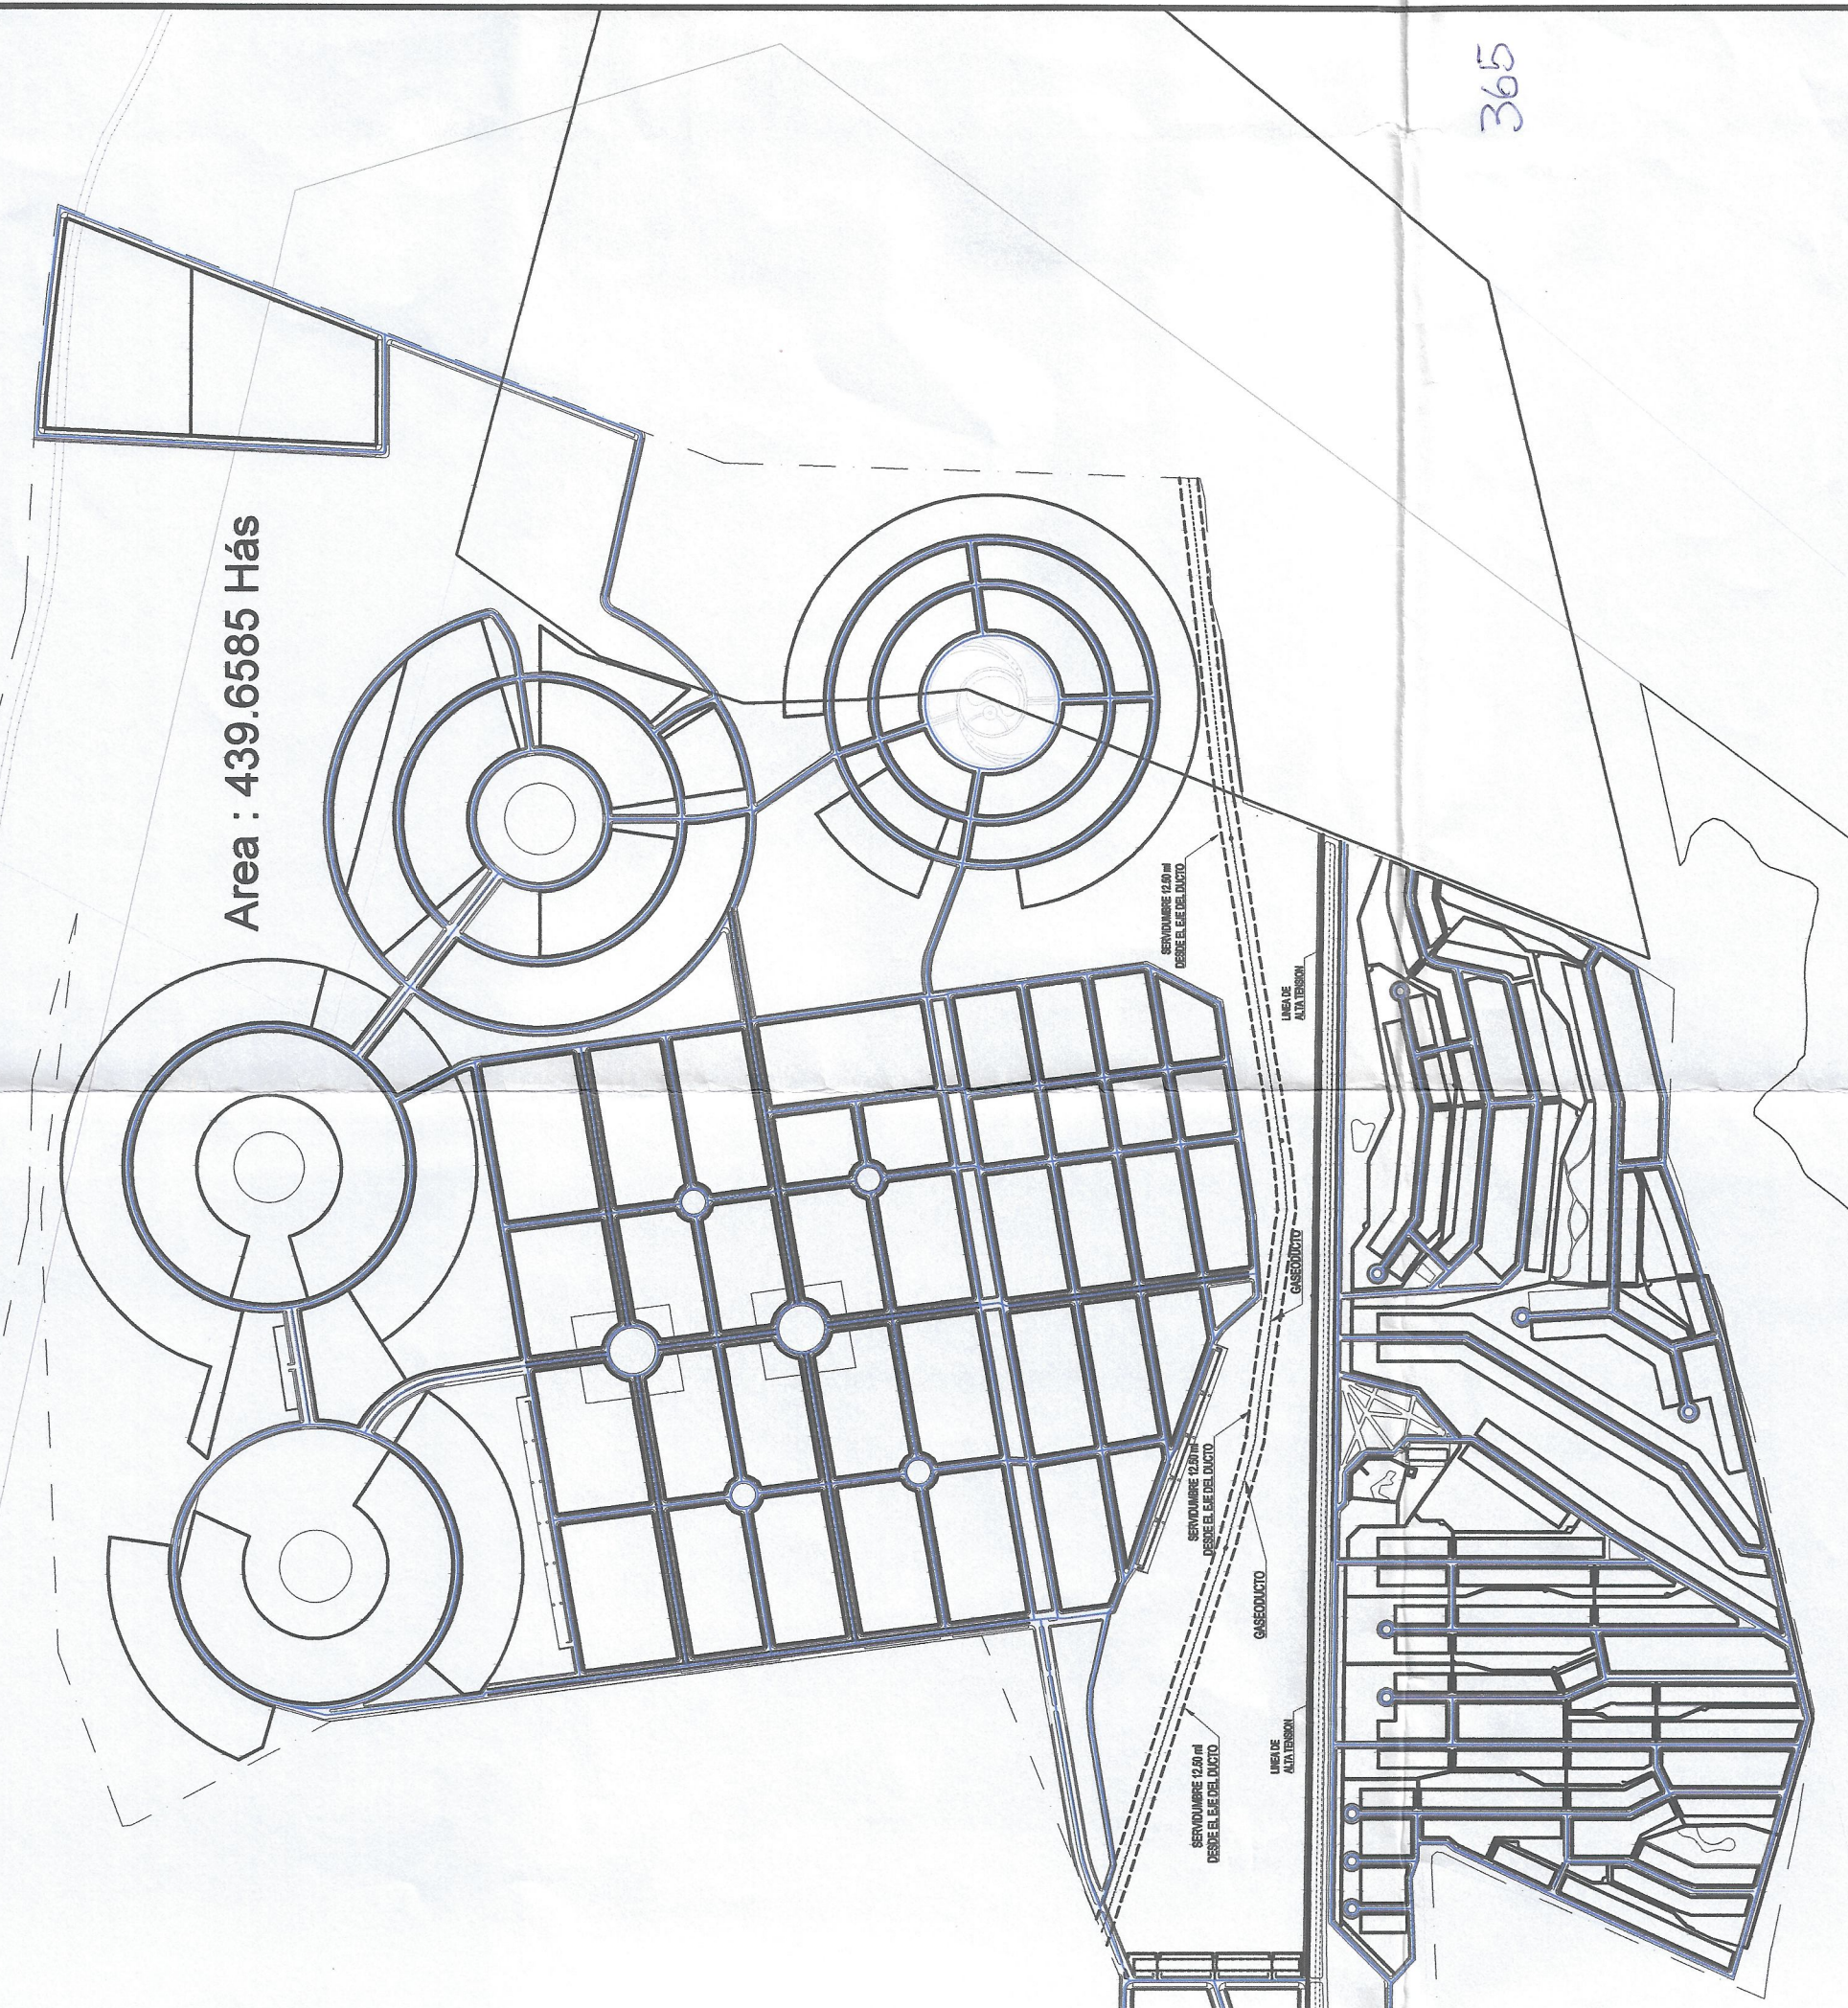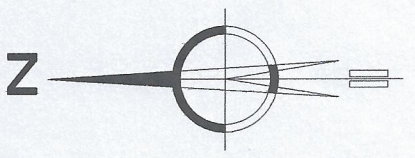

DIRECCION GENERAL REFORMA AGRARIA
Y ASENTAMIENTO RURAL
FICHA REGISTRAL N° 00625-010204
POLIGONO RECONSTRUIDO
TITULO ARCHIVADO N° 00128 de
Fecha 03.05.1988

LEYENDA	VIA	DESCRIPCION
3		VIA NACIONAL
2		VIA COLECTORA
1		VIAS LOCALES
		AREA DE PLANEAMIENTO INTEGRAL



PLANEAMIENTO INTEGRAL CON FINES DE ANEXION AL AREA URBANA Y ASIGNACION DE ZONIFICACION	
PROPIETARIOS	"INMOBILIARIA SANTA MARTHA"
UBICACION	DAGOBERTO MARTIN ALONSO LAINEZ DIAZ Parcelas: A56-10a-1; A56-10a-2; A56-10b-1; A56-10b-2; A56-10b-3; A56-11a; A56-11b; A56-11c; A56-1b-1; A56-9a; A56-9b-1; A6-5a; L56; L41.
PLANO	PROPUESTA VIAL - AFECTACIONES VIALES
PROYECTISTA - PROFESIONAL RESPONSABLE	ARQ. MARIA ELENA PATINO CARRERA
FECHA	JULIO 2023
ESCALA	INDICADA
GENERAL	PV-01
ESCALA	6 m = 1

Predio "Santa Fe de Lanchas"
Ficha N° 626-010204
T.A. N° 128 del 03/05/1988
UC. 10073
Area inscrita: 333.3600 hás.

ESC: 1/10000

FUNDO LINDELOS S.A