

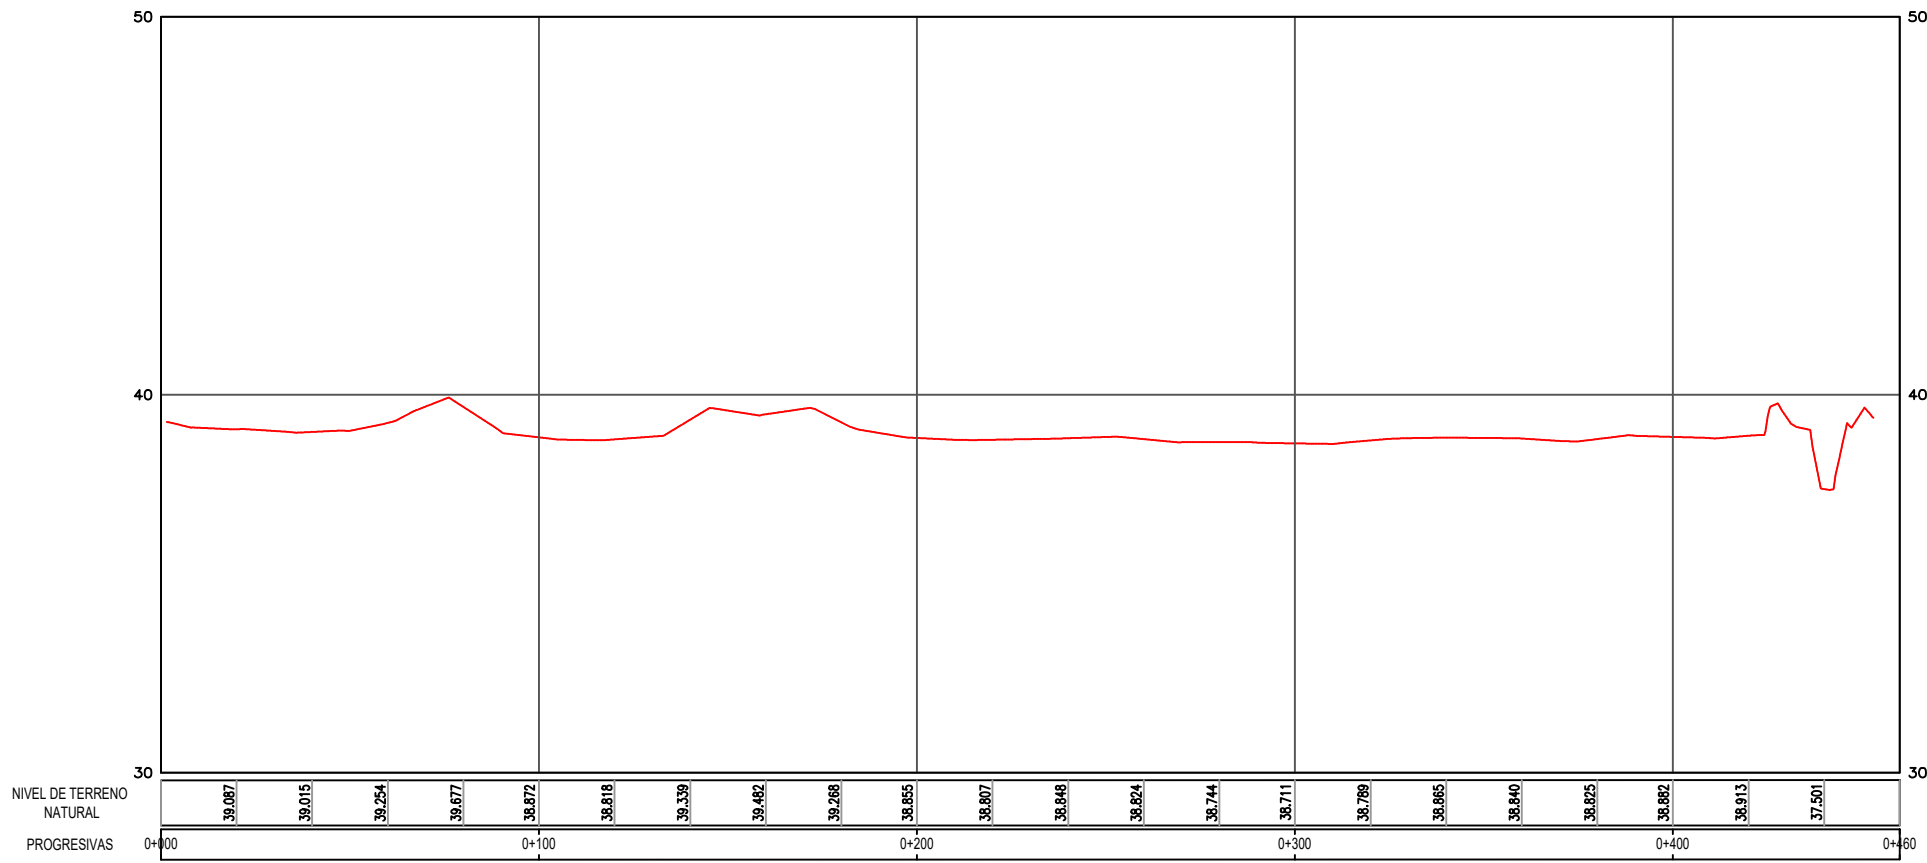


PERFIL LONGITUDINAL

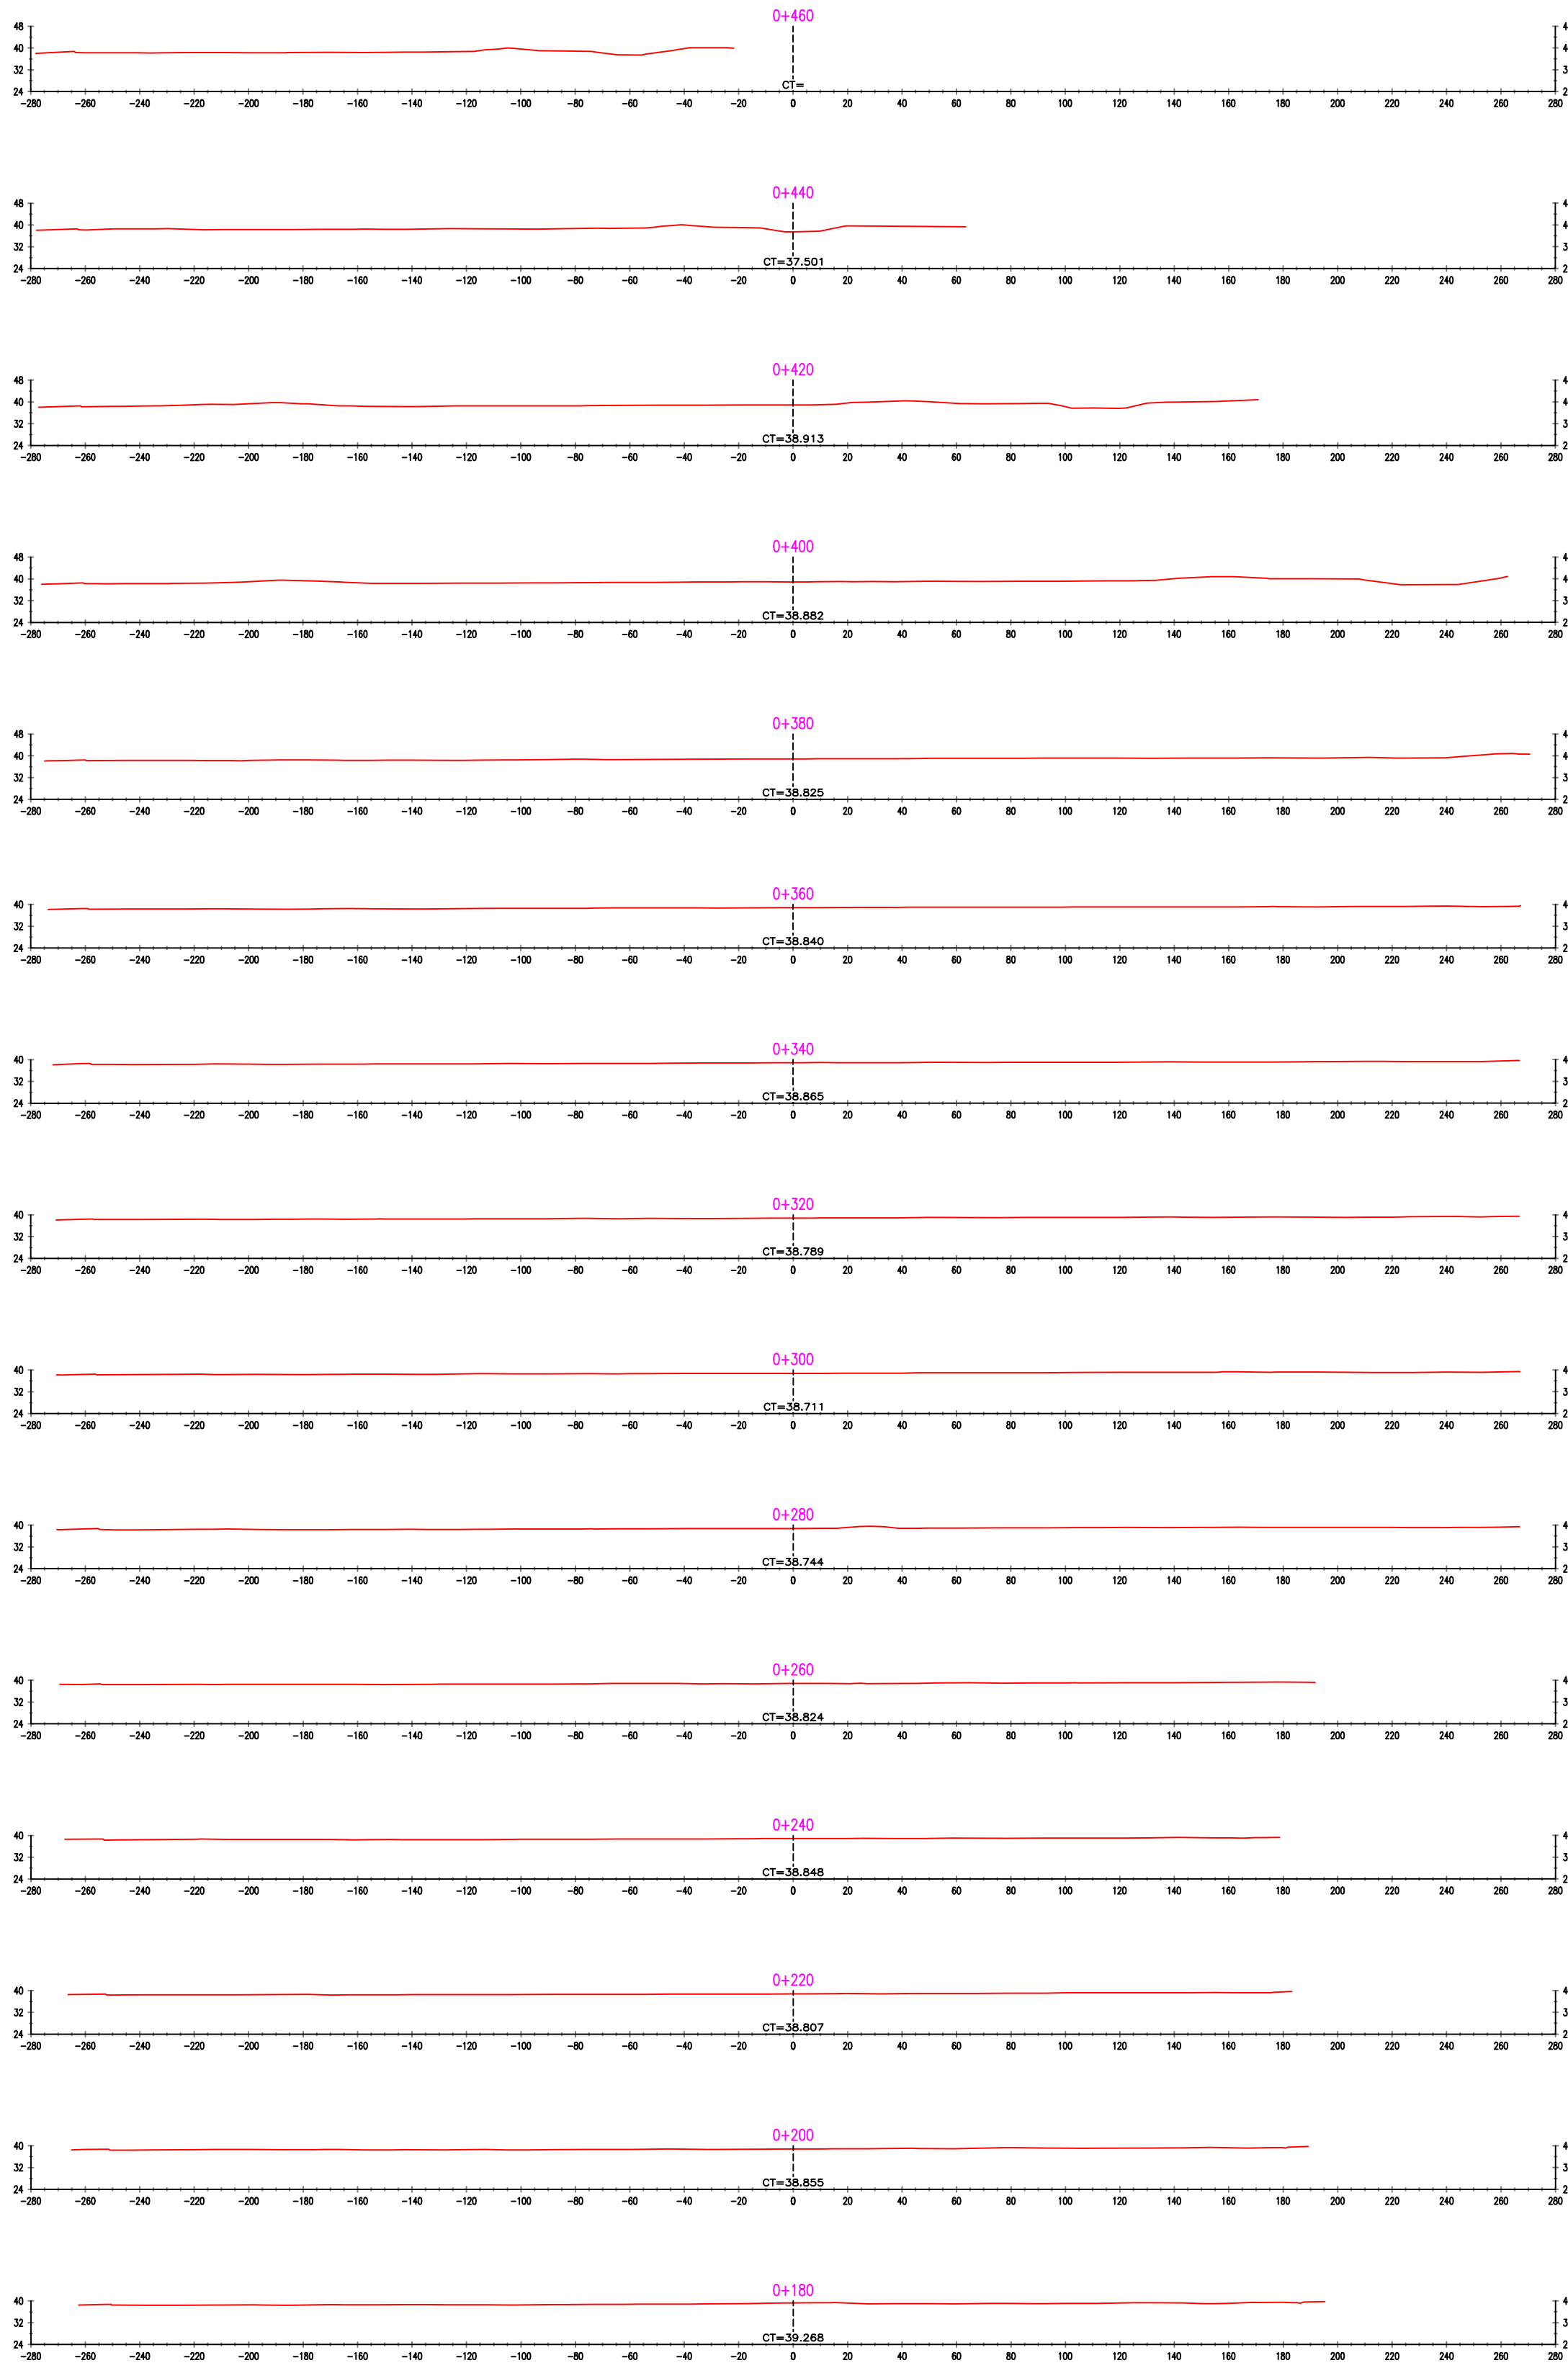

SECCIONES TRANSVERSALES

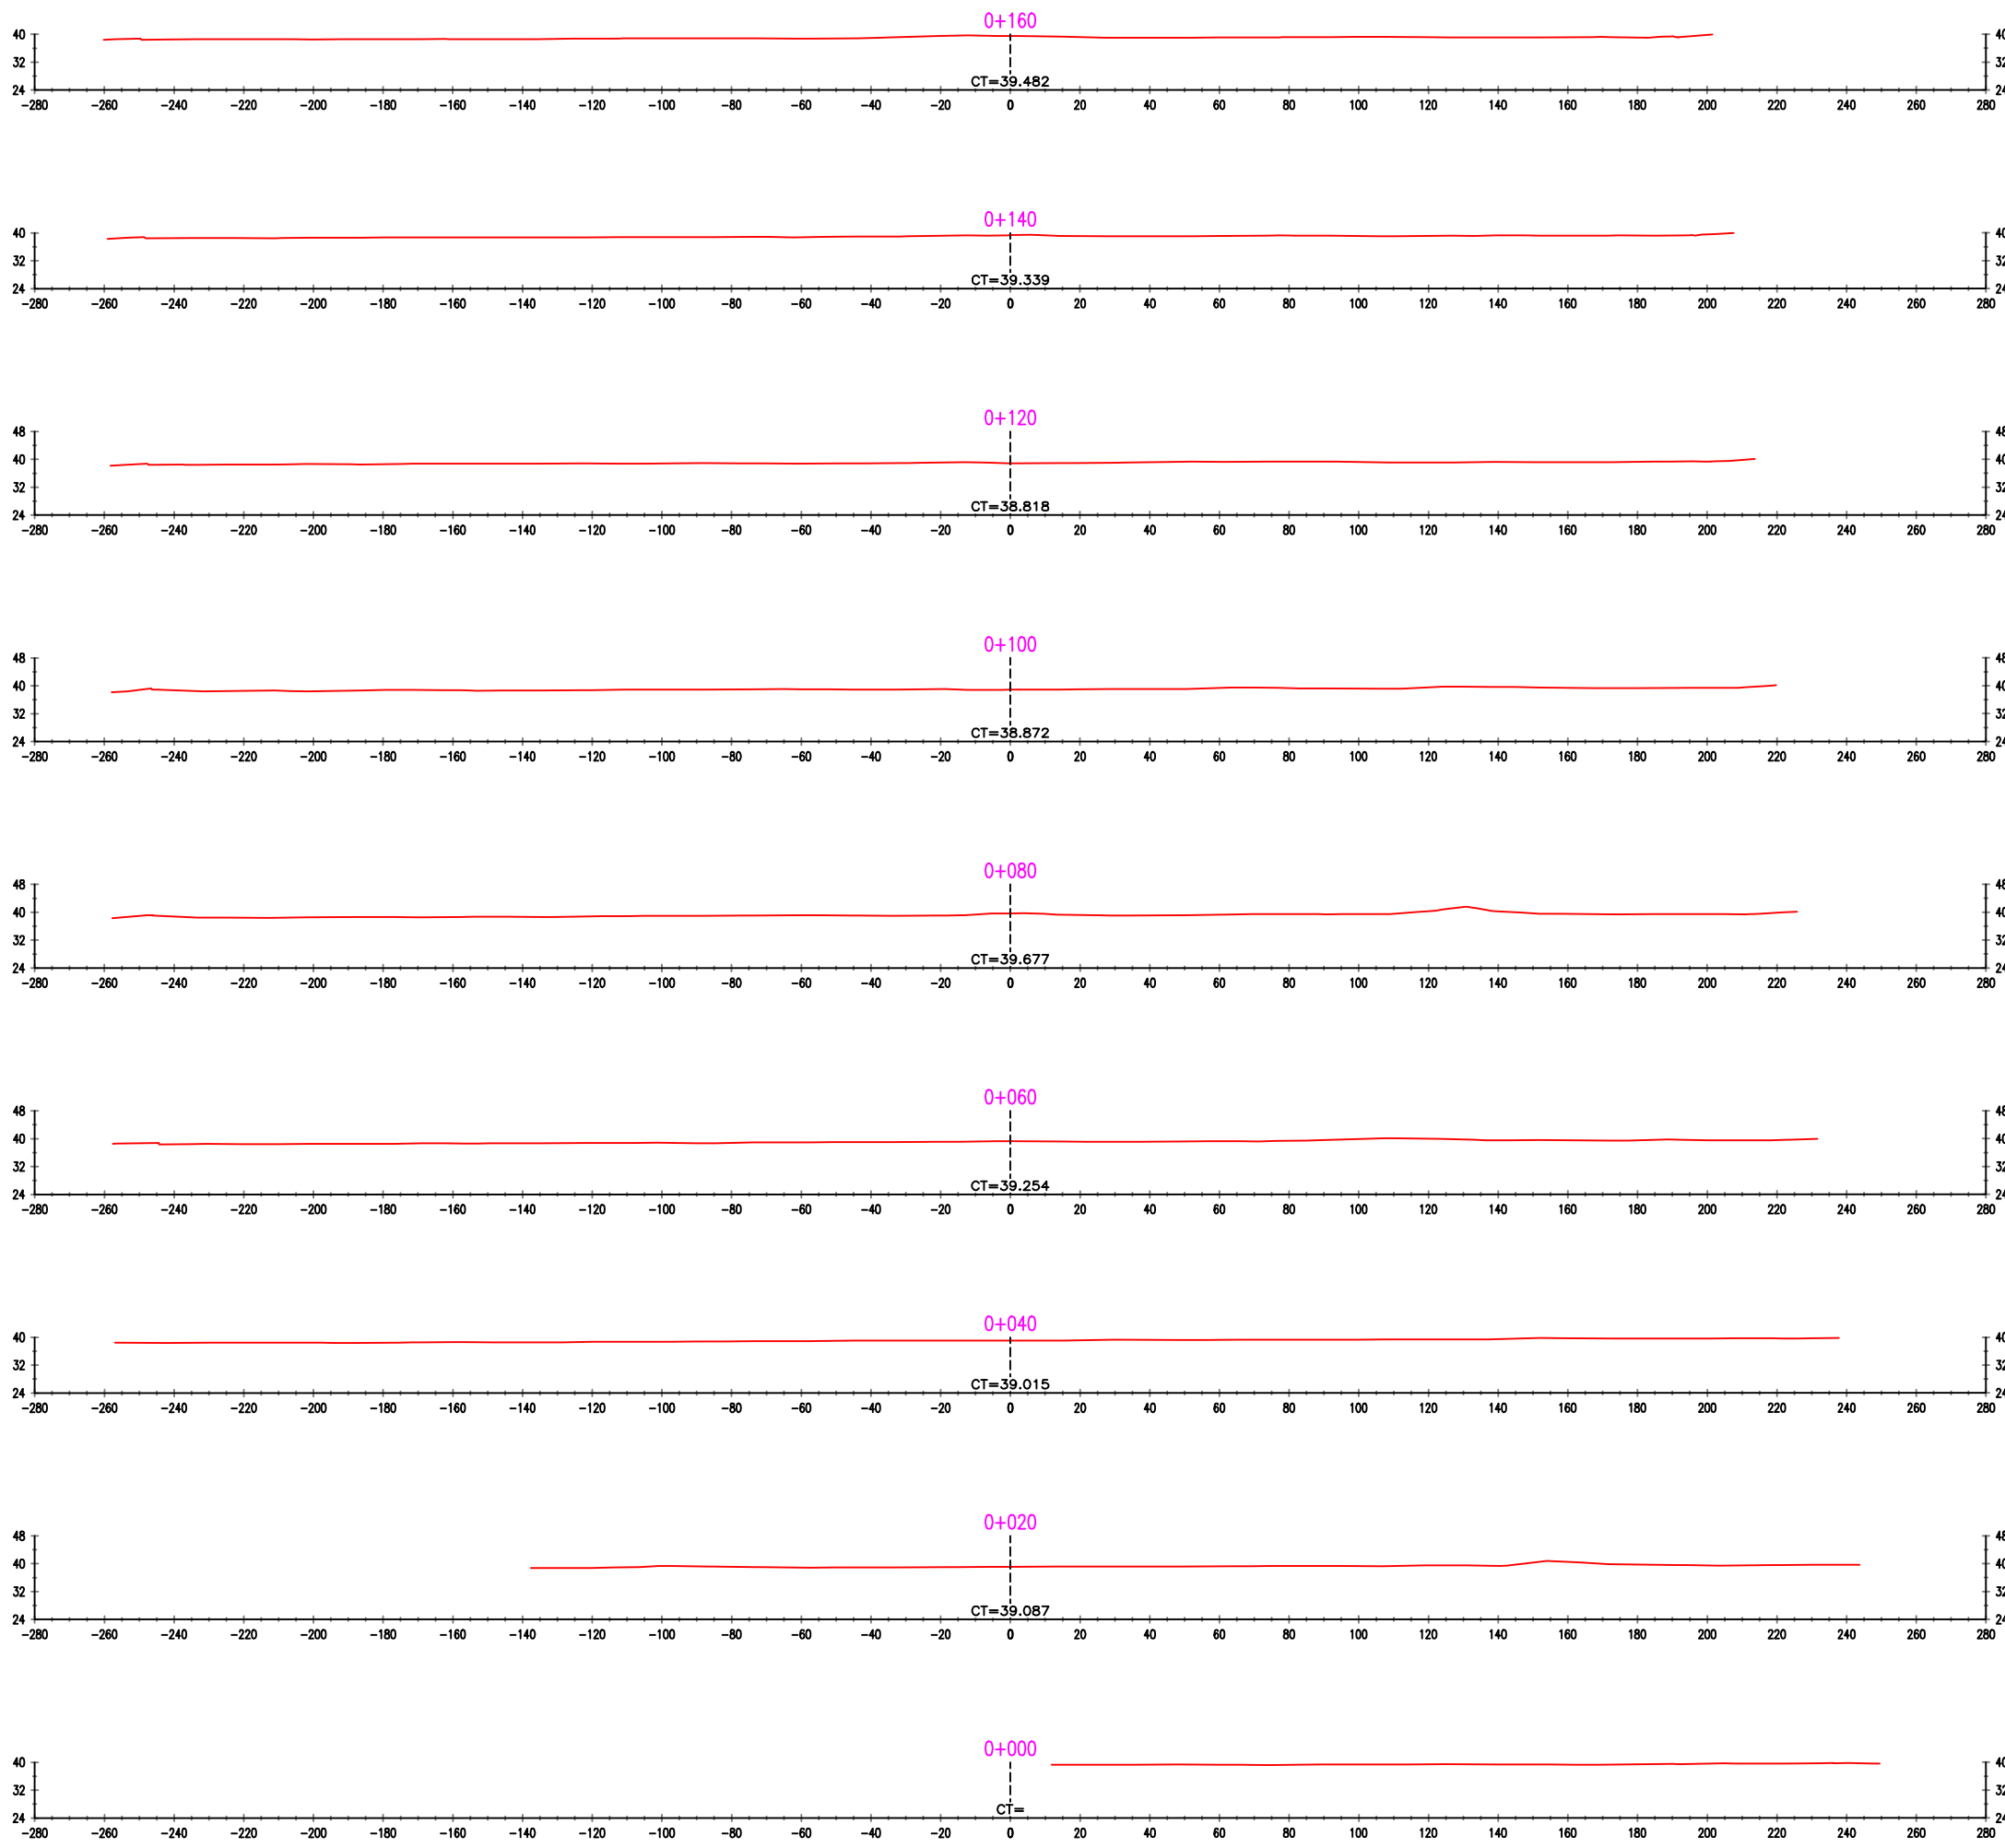

PLANEAMIENTO INTEGRAL

PROPIETARIO:



PROYECTISTA:

PLANEAMIENTO INTEGRAL
CON FINES DE INTEGRACIÓN AL ÁREA
URBANA, ASIGNACIÓN DE
ZONIFICACIÓN E INTEGRACIÓN VIAL

UBICACIÓN:

DEPARTAMENTO : LAMBAYEQUE
PROVINCIA : CHICLAYO
DISTRITO : PICSÍ
PREDIO : TUMÁN
PARCELA : N° 11 402

ESPECIALIDAD:

PLANEAMIENTO INTEGRAL

SECCIONES TOPOGRÁFICAS

PROFESIONAL RESPONSABLE:

ESCALA:

1/2 000

LÁMINA:

PT-02

NOVIEMBRE 2022