


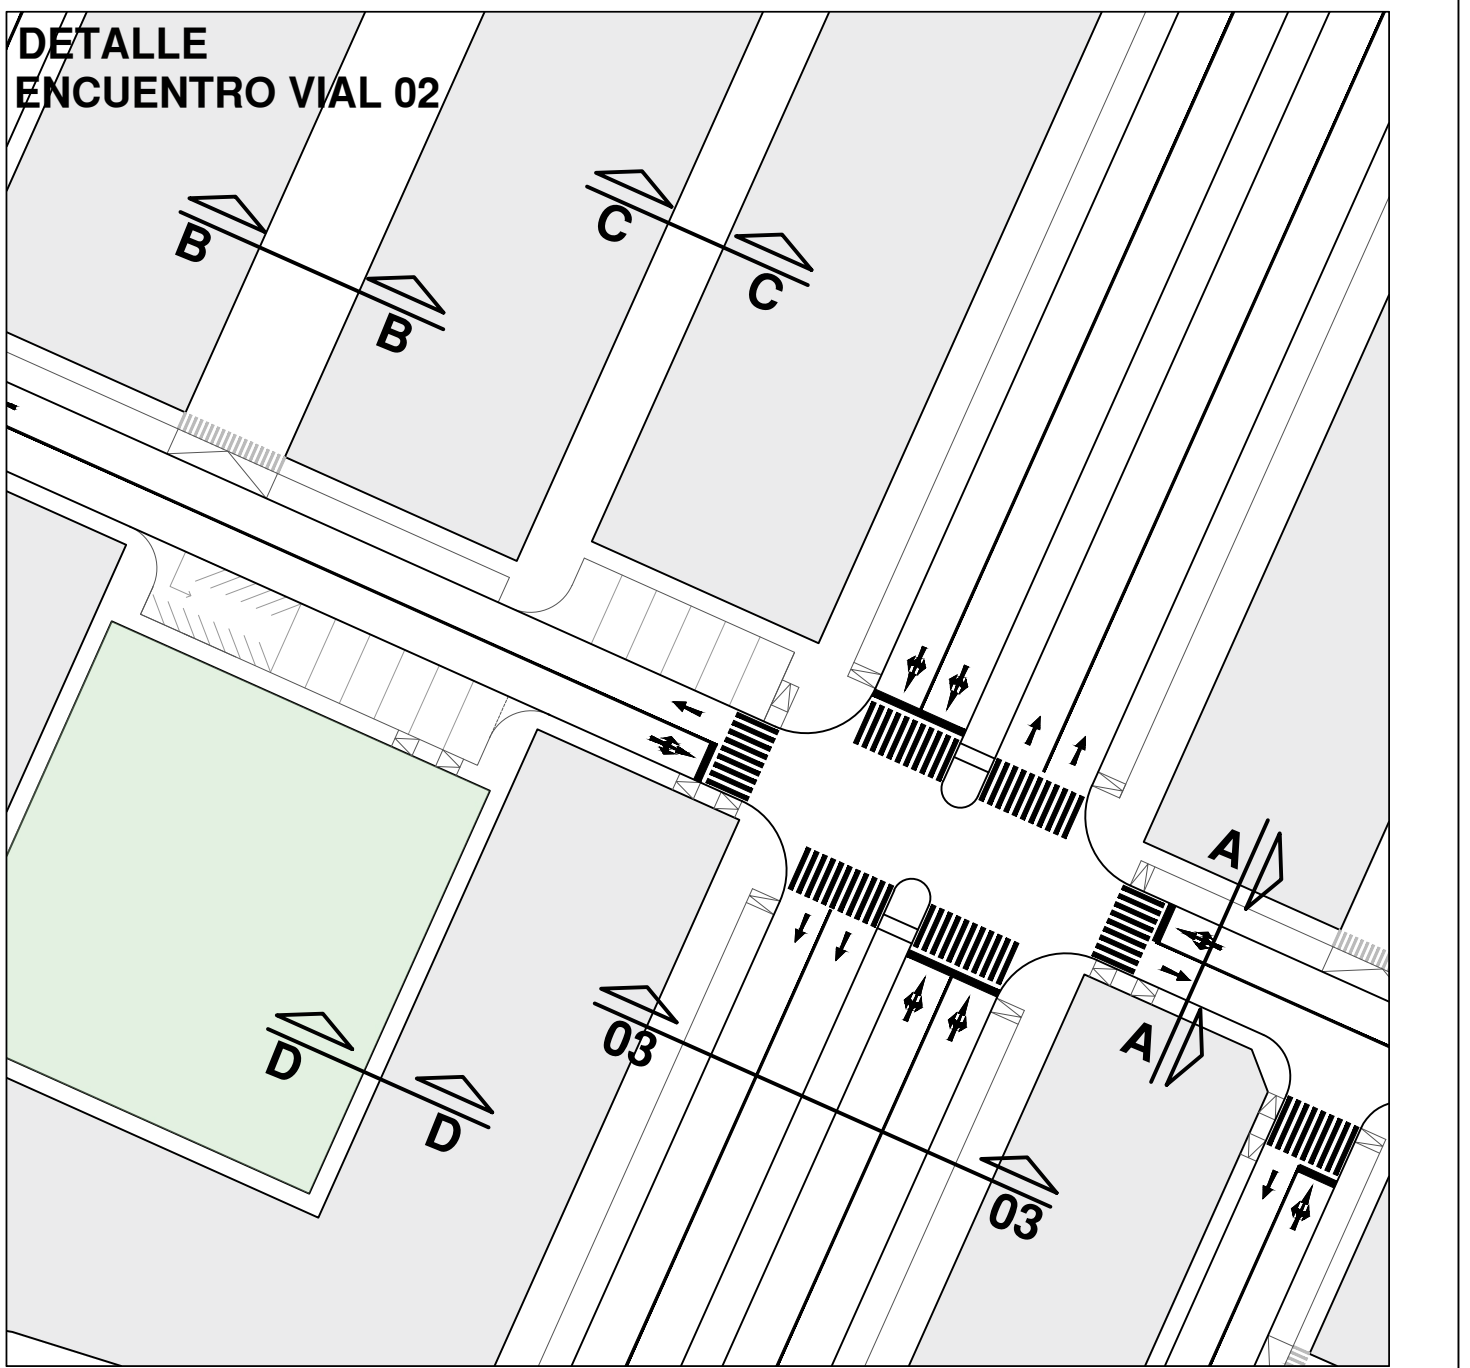
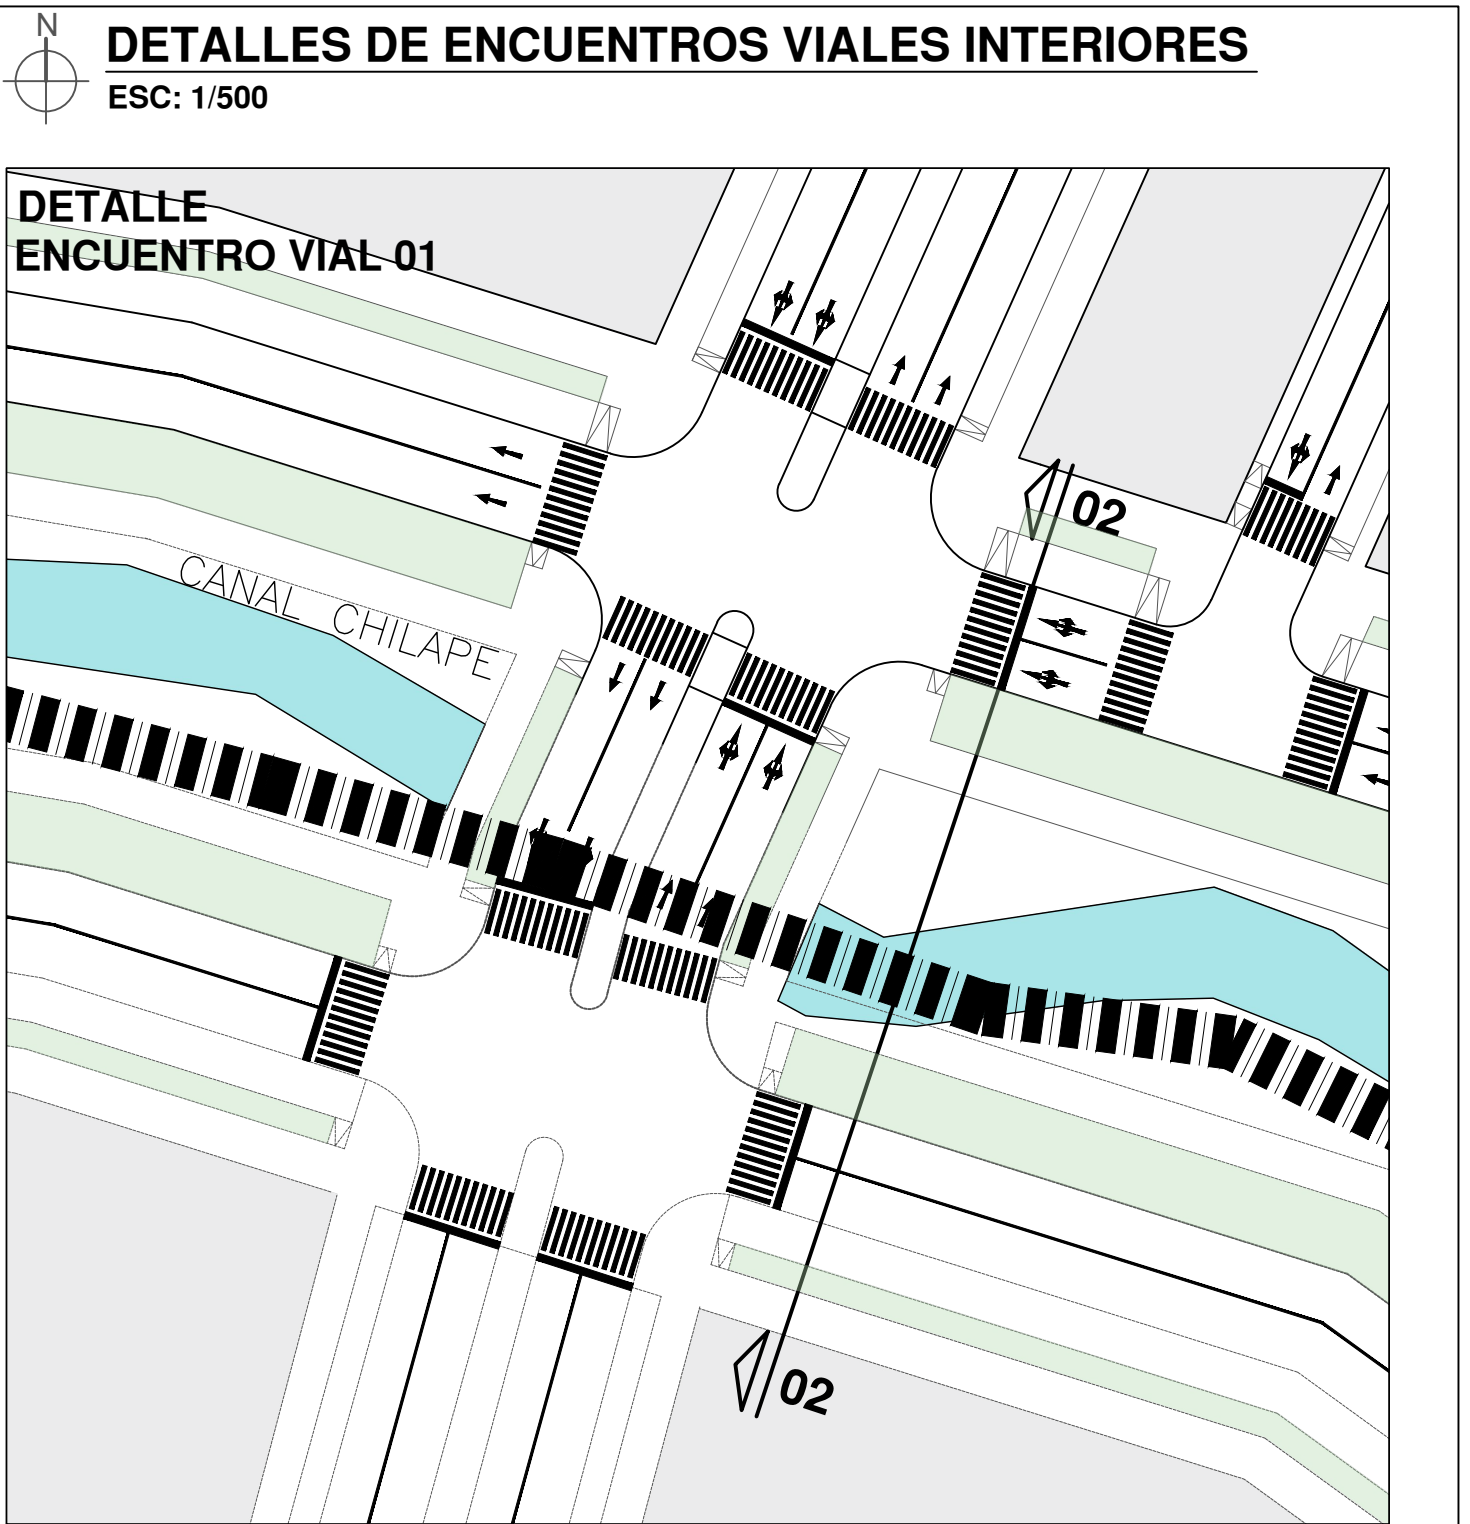


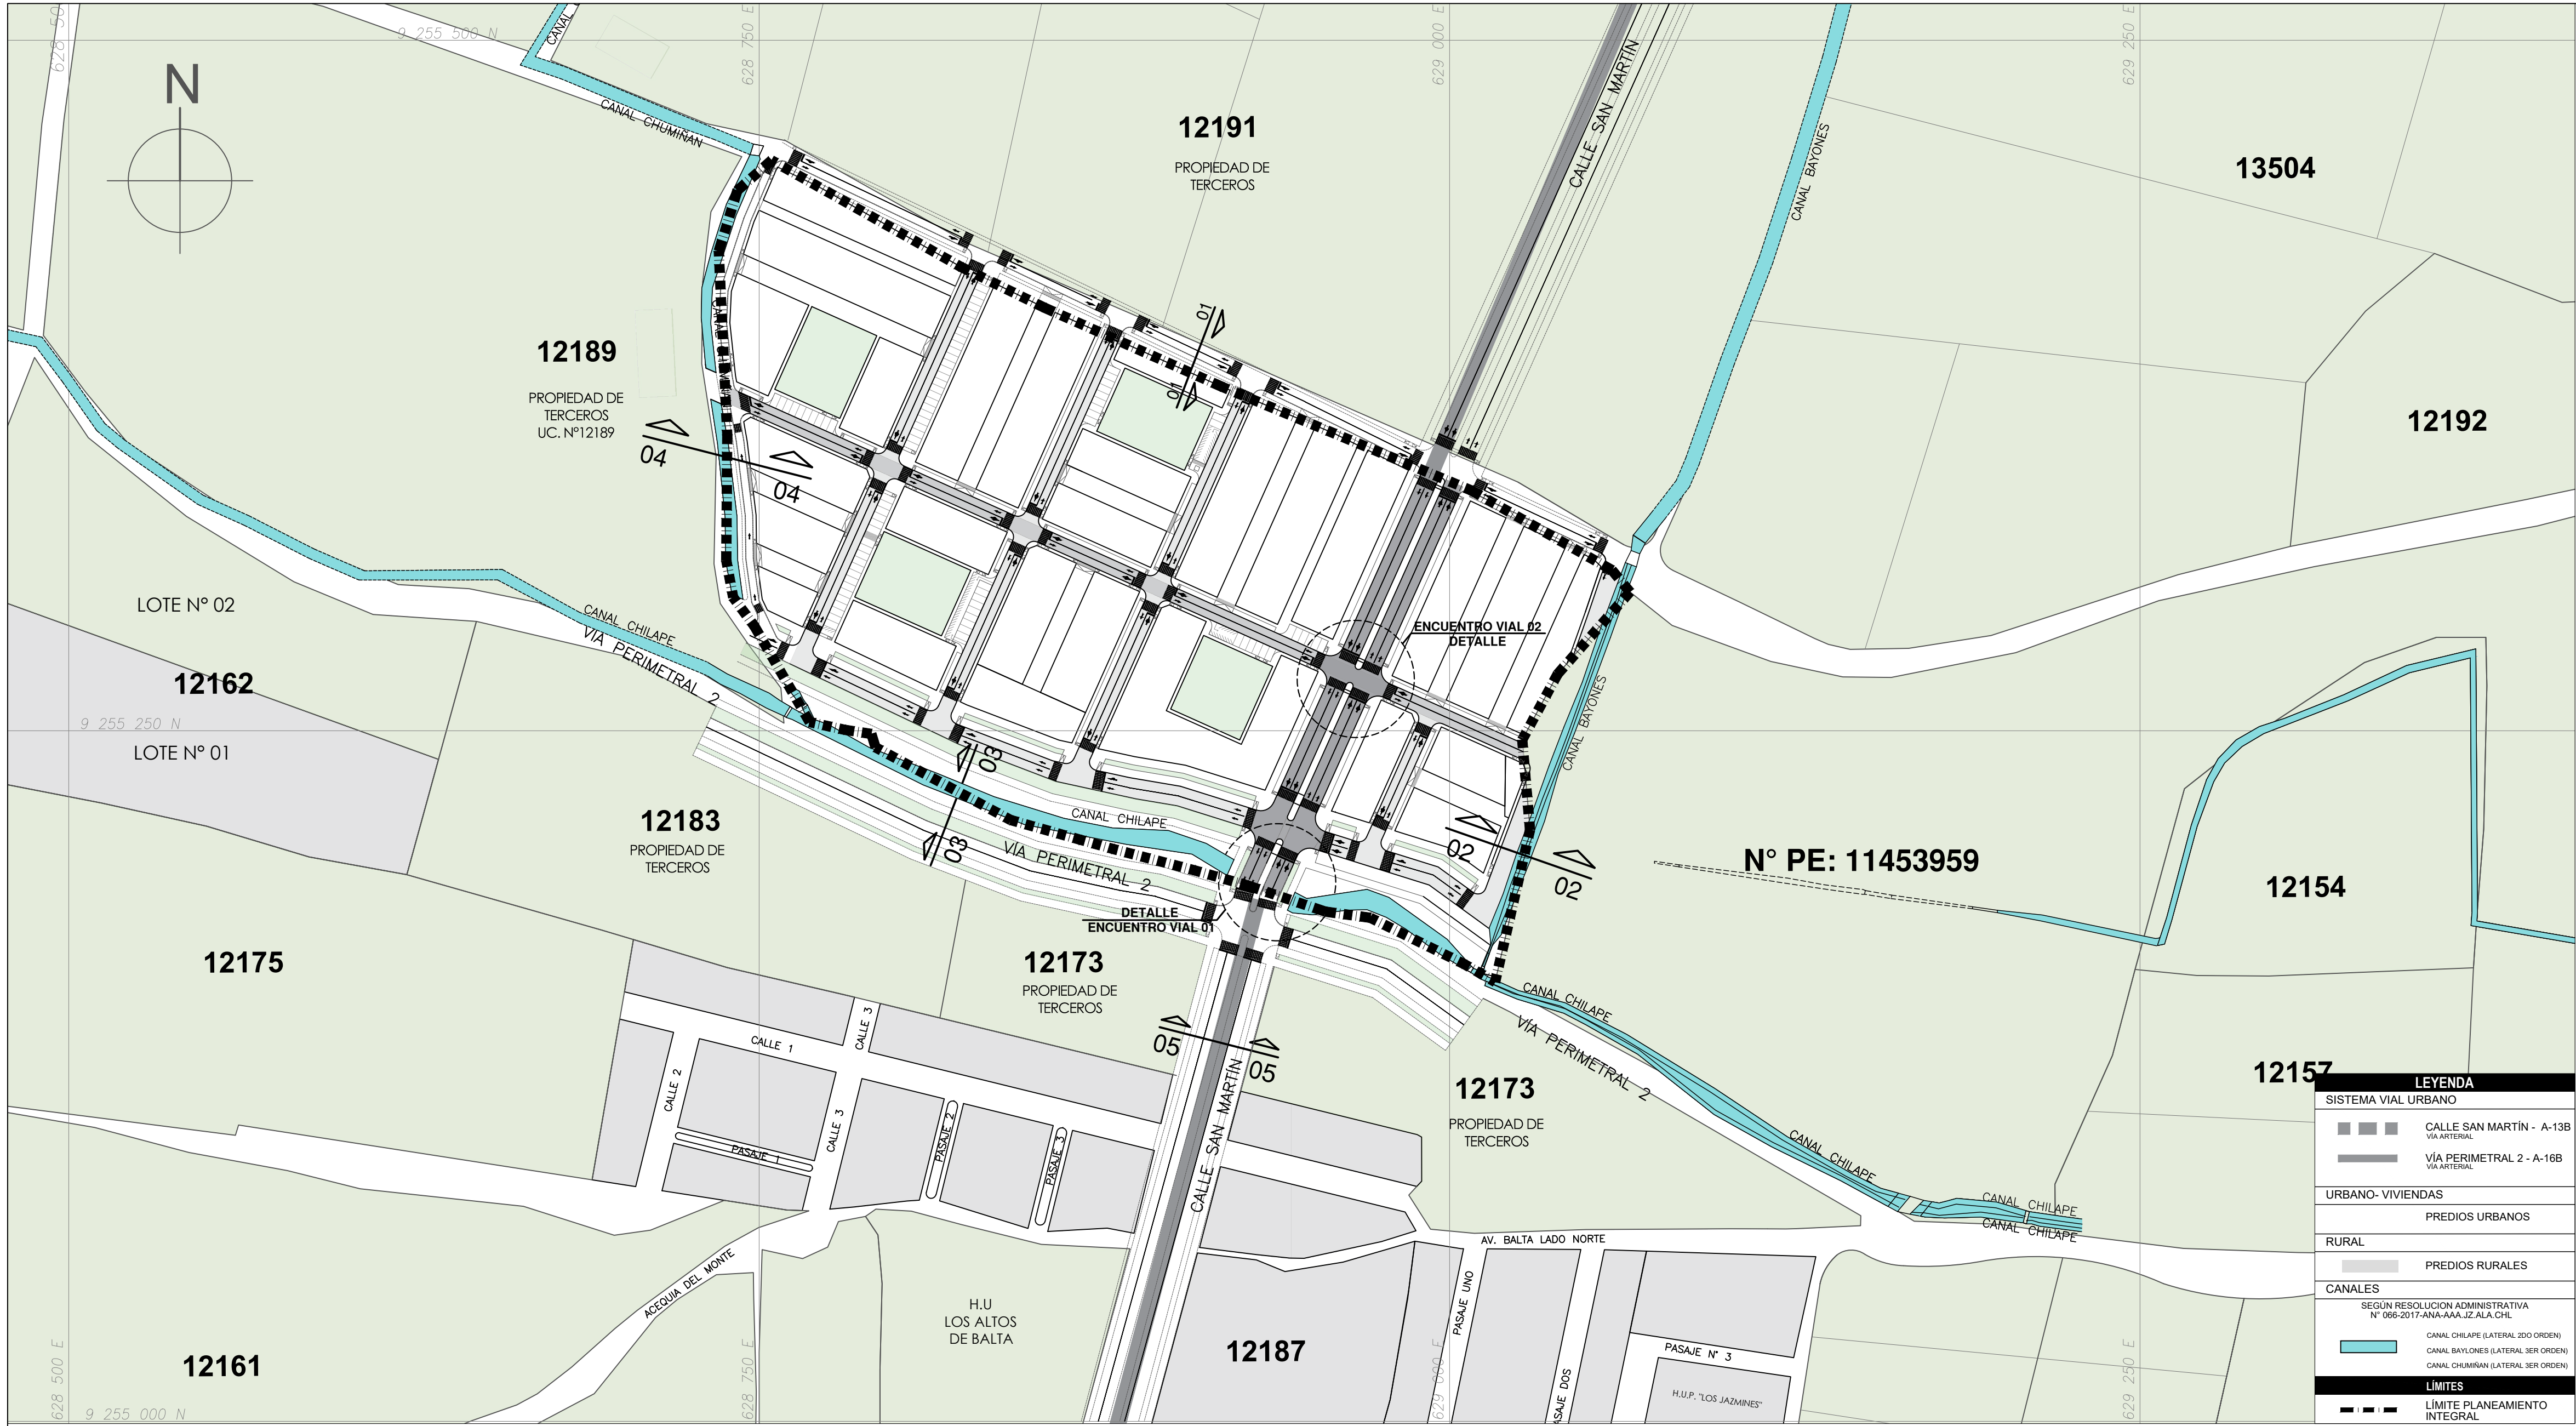

SECCIONES VIALES EXTERIORES
ESC: 1/150

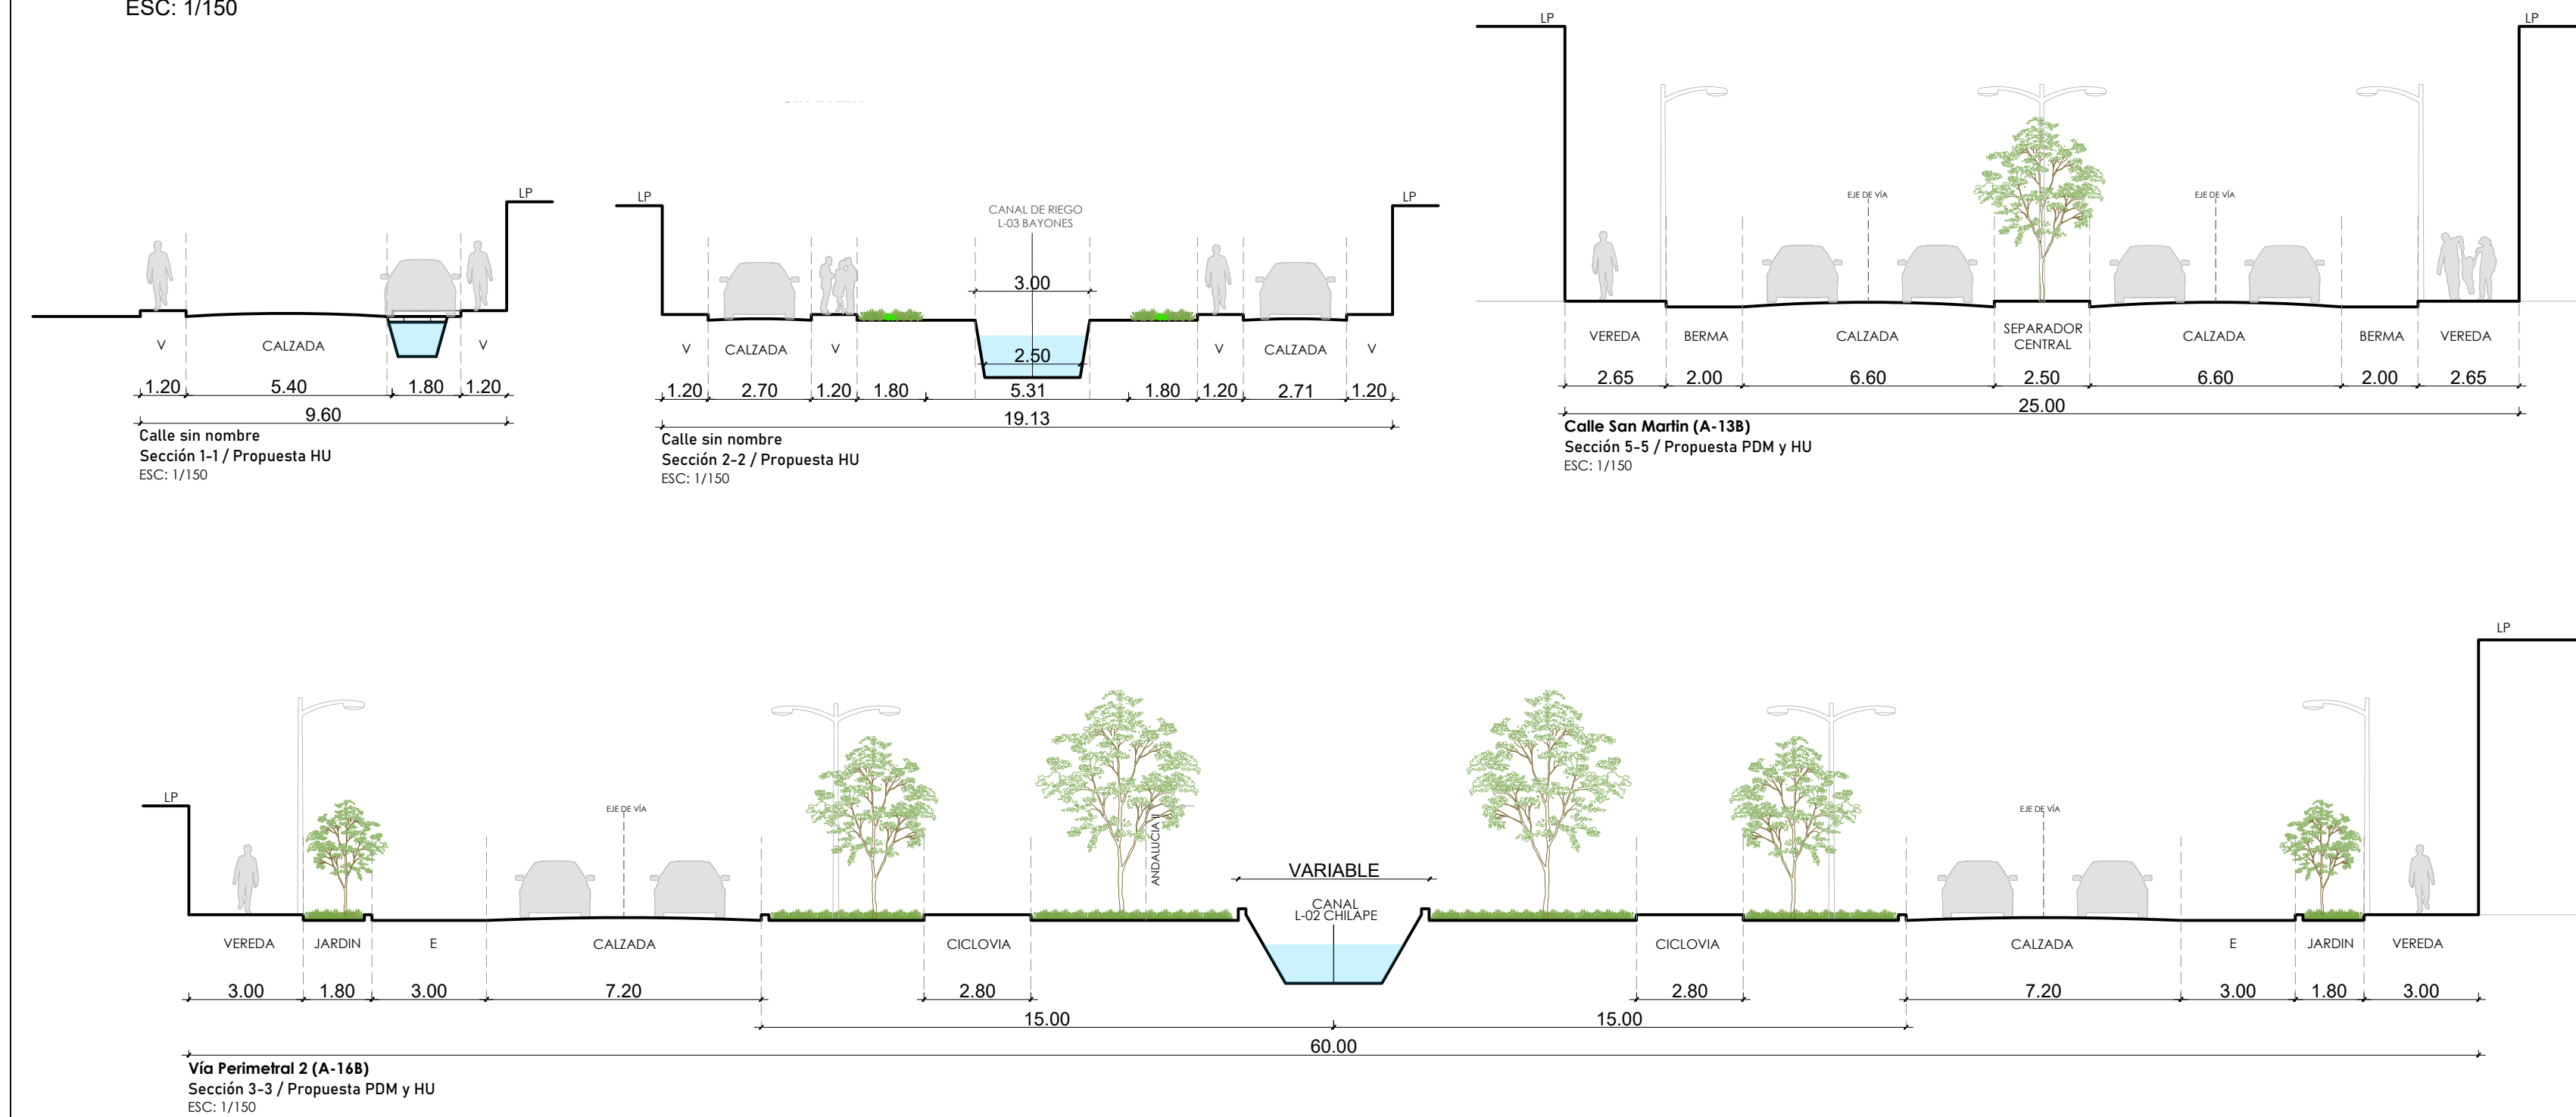

SECCIONES VIALES INTERIORES
ESC: 1/150

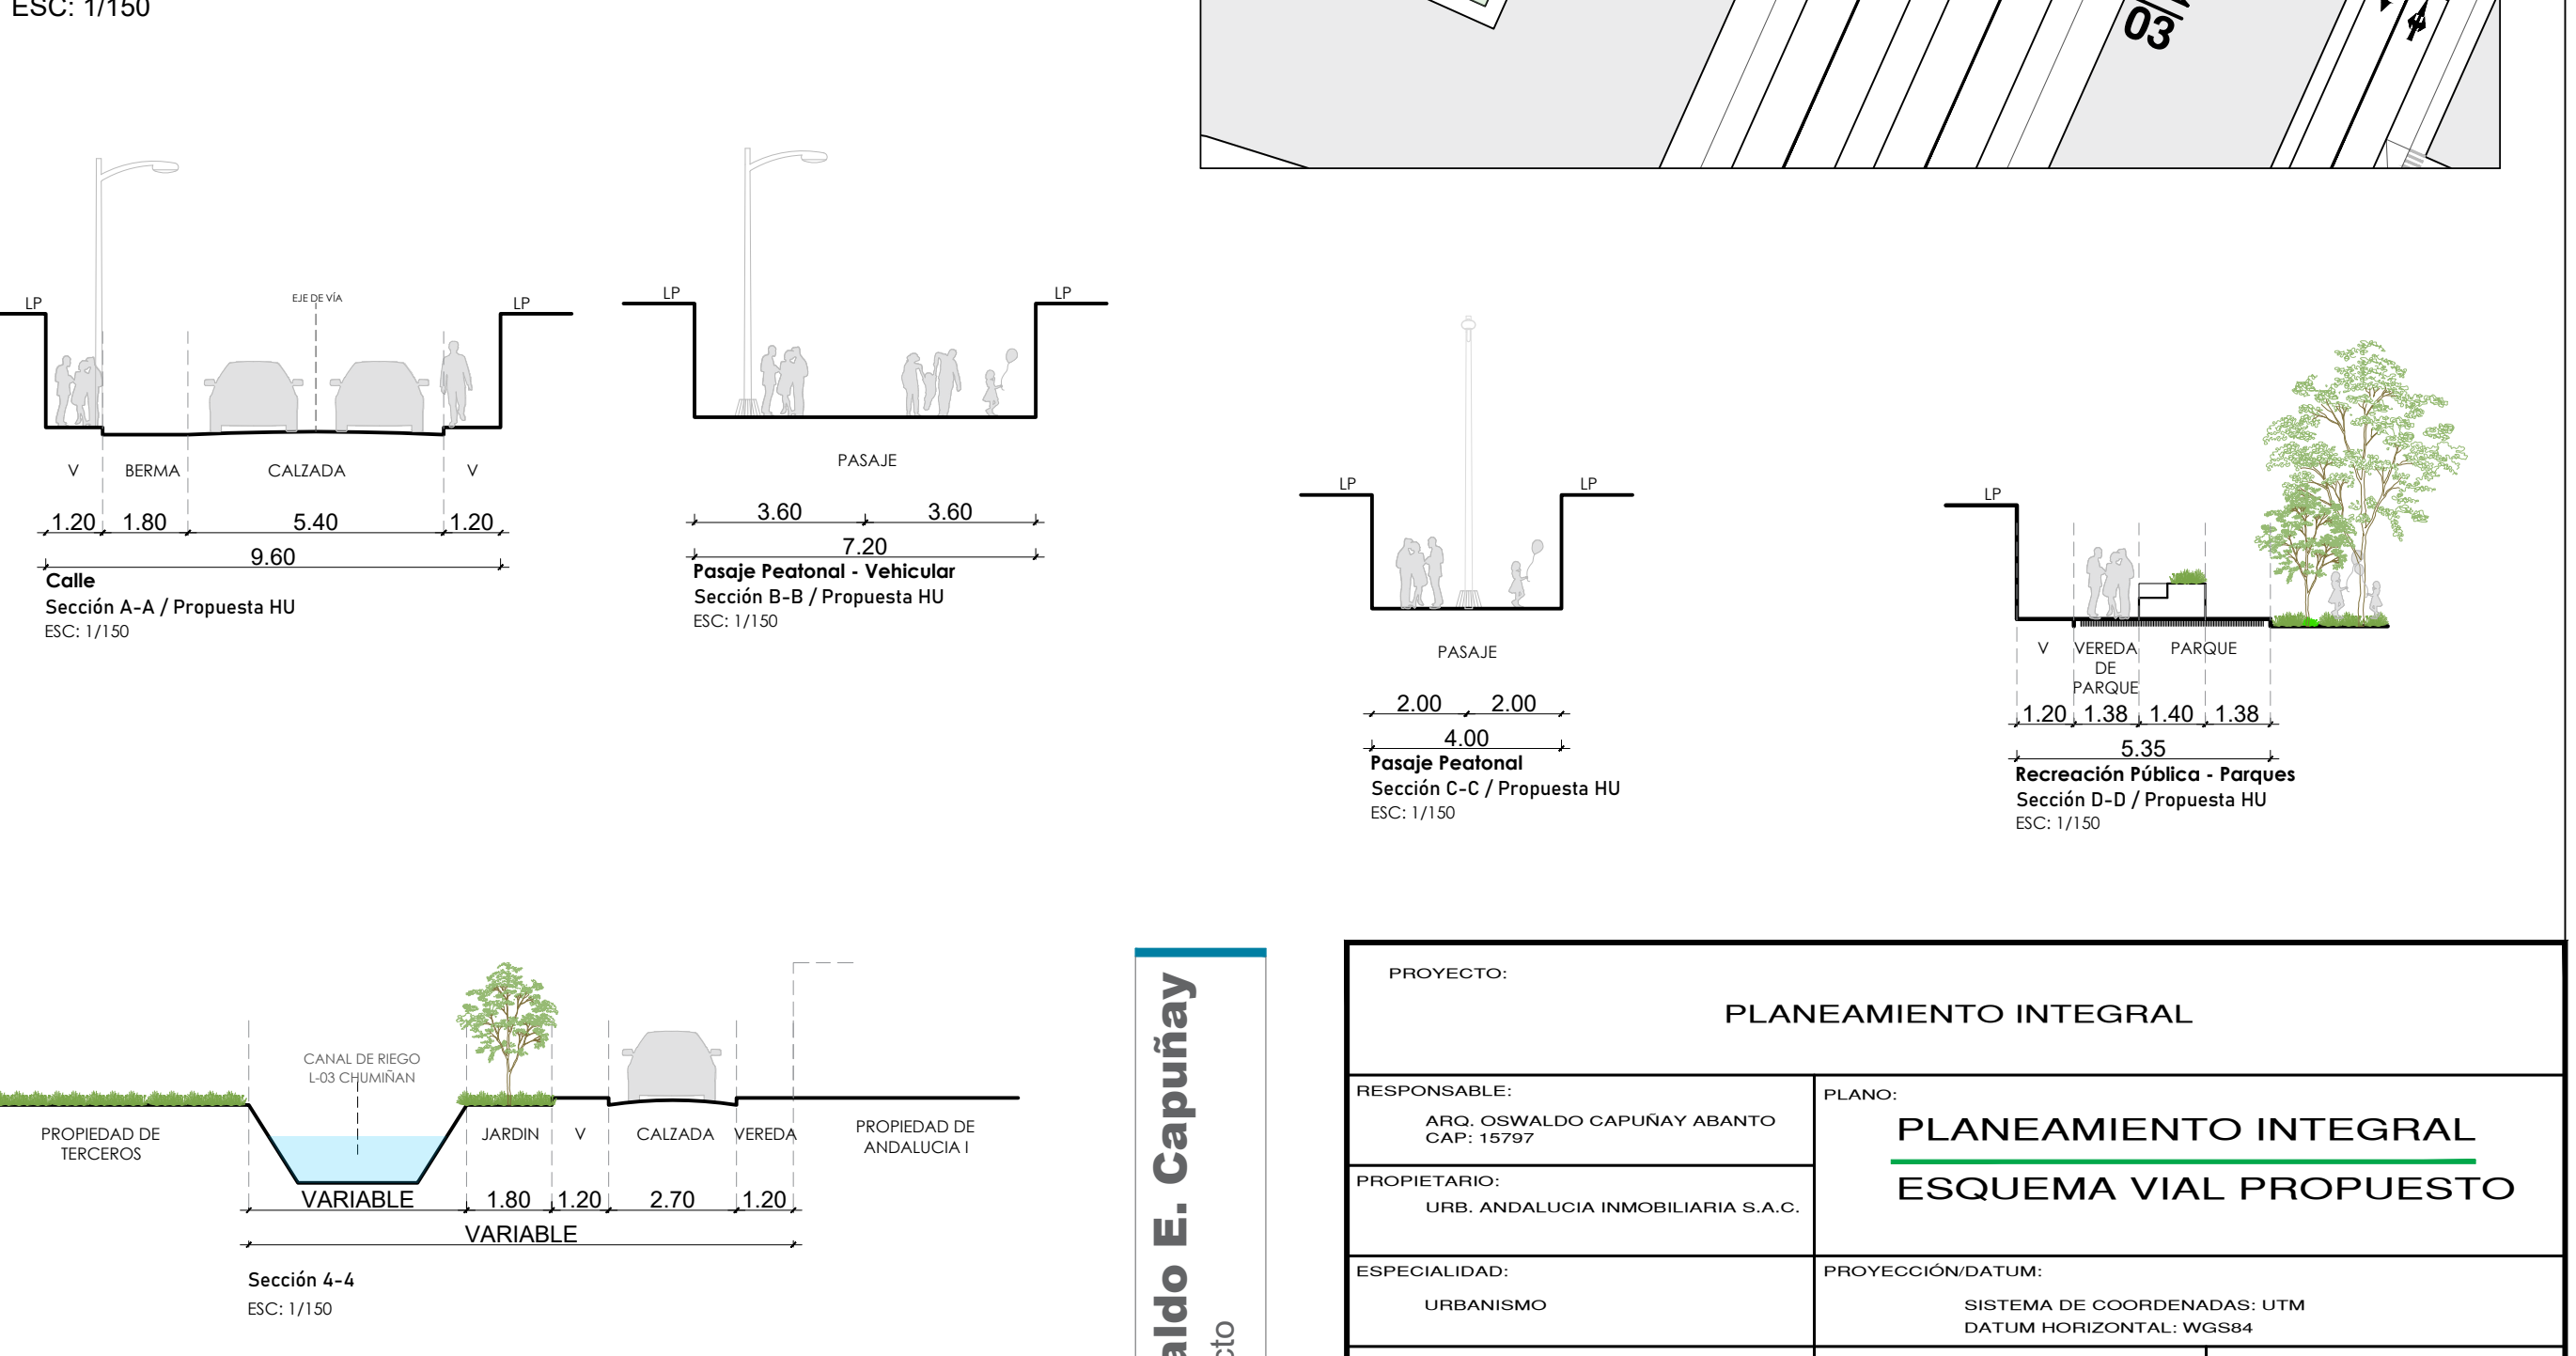

Oswaldo E. Capuñay
Arquitecto

PROYECTO:			
PLANEAMIENTO INTEGRAL			
RESPONSABLE:		PLANO:	
ARQ. OSWALDO CAPUÑAY ABANTO CAP: 15797		PLANEAMIENTO INTEGRAL ESQUEMA VIAL PROPUESTO	
PROPIETARIO:		PROYECCIÓN/DATUM:	
URB. ANDALUCIA INMOBILIARIA S.A.C.		SISTEMA DE COORDENADAS: UTM DATUM HORIZONTAL: WGS84	
ESPECIALIDAD:		ESCALA:	
URBANISMO		1:1500	
UBICACIÓN:		FECHA:	
DEPARTAMENTO : LAMBAYEQUE PROVINCIA : CHICLAYO DISTRITO : JOSÉ LEONARDO ORTIZ		NOVIEMBRE 2023	
LÁMINA:			PI-04