


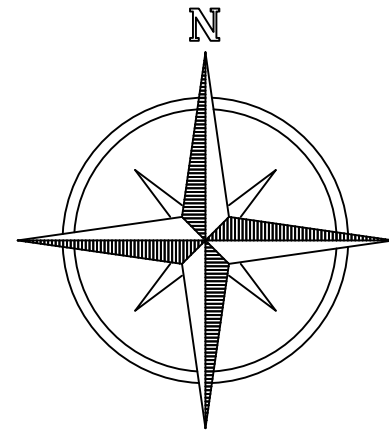

641400 E

641600 E

641800 E

642000 E

642200 E

8598200 N

8598200 N

8598000 N

8598000 N

8597800 N

8597800 N

8597600 N

80 N

641400 E

641600 E

641800 E

642000 E

642200 E


SECTOR 09

(0039) CENTRO
POBLADO LOS ANGELES

(0040) ANEXO
SANTA CRUZ DE LOS ANGELES

LEYENDA

DESCRIPCION	MZ	LOTE	UNIDADES CATASTRALES
MANZANAS CATASTRALES SIN ASIGNACION CUC	15	53	56
MANZANAS CATASTRALES CON ASIGNACION CUC	35	361	375
TOTAL	50	414	431

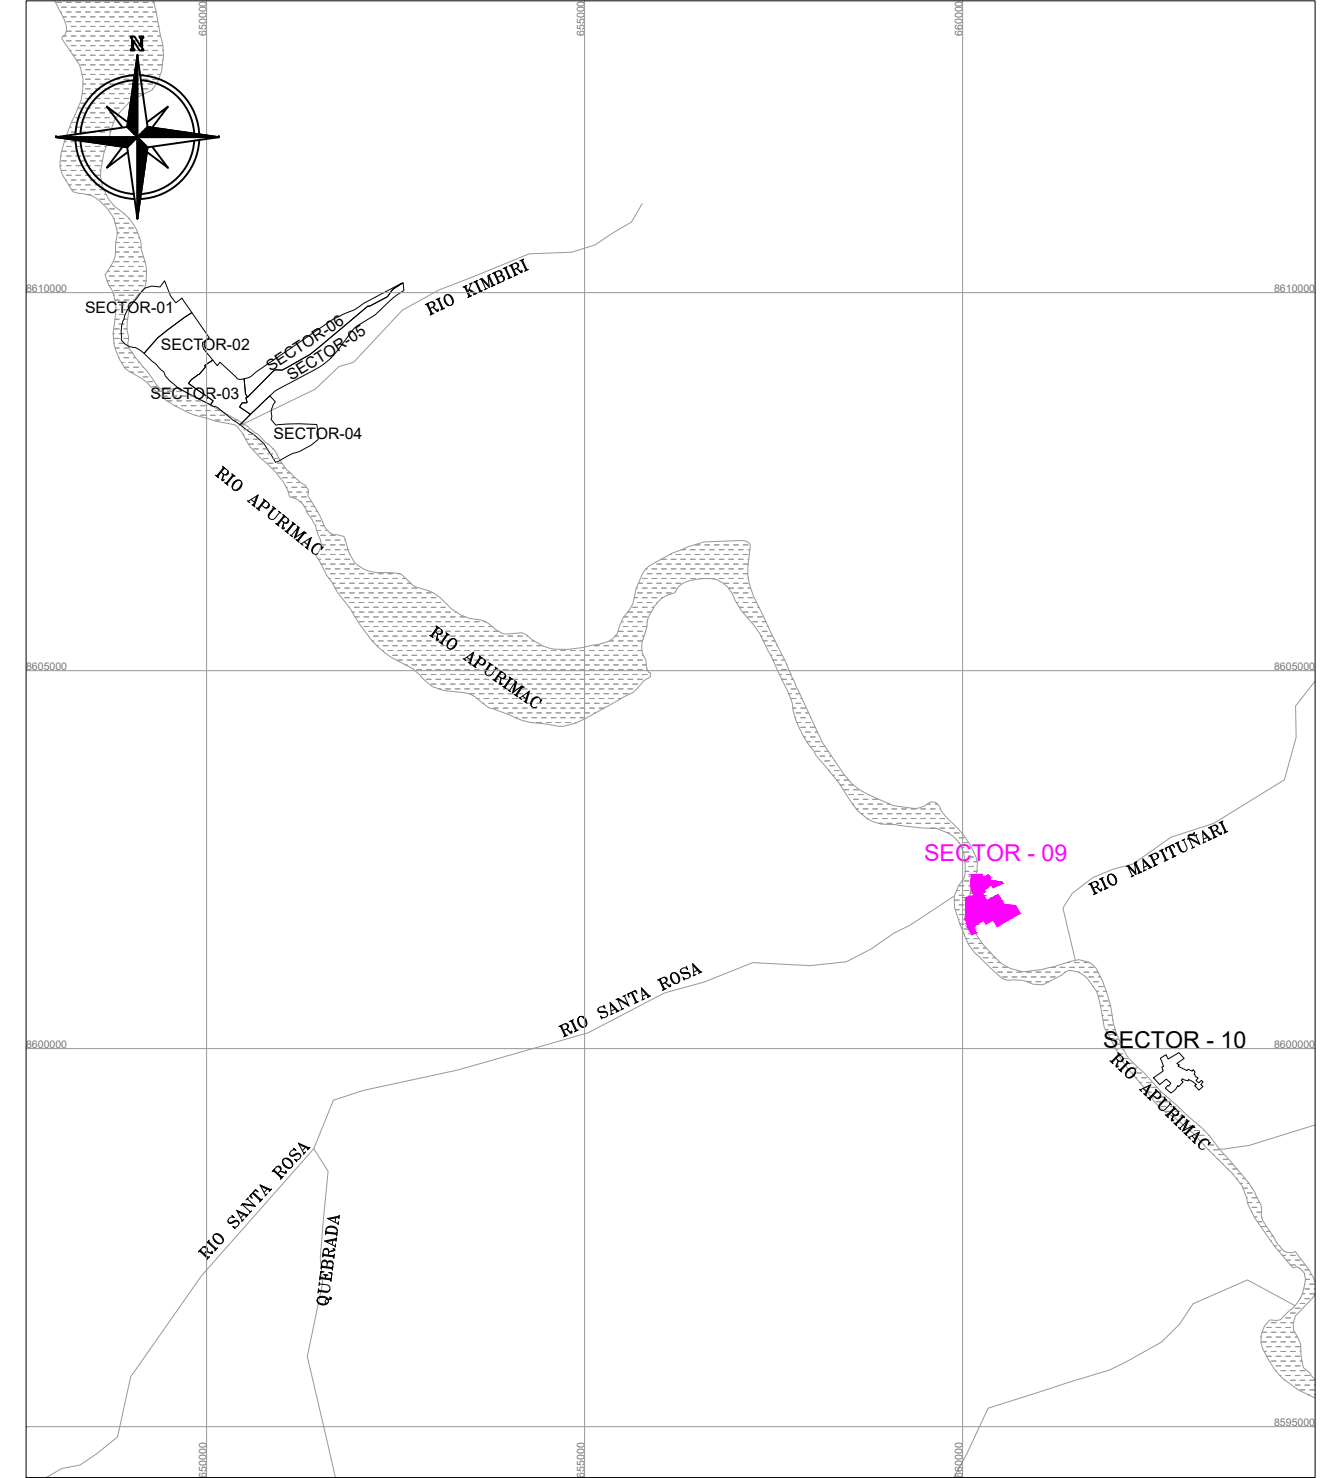

PLANO DE LOCALIZACION

ESC: 1/ 100 000

RIO APURIMAC

TERRENOS DE CULTIVO

PROPIEDAD DE TERCEROS

PROPIEDAD DE TERCEROS

EXPOSICION PUBLICA EN EL MARCO DE LA LEY 28294 Y LA DIRECTIVA N° 02-2009-SNCP/ST

Conforme a la base legal vigente las entidades generadoras de catastro (EGC) en este caso la Municipalidad Distrital de Kimbiri, cumple con realizar la exposición pública del plano catastral de parte del sector catastral 09, con Códigos Únicos Catastrales (CUC) asignados además del reporte de los titulares catastrales, para lograr declarar **ZONA CATASTRADA** a este sector.

Exposición del 07 de Marzo hasta el 26 de Marzo de 2024.

CONSULTAS Y/O PRESENTACION DE OBSERVACIONES EN:

Oficina de Proyecto- Segundo Piso, Av. Cuzco S/N (Ovalo de Kimbiri).

HORARIO:

Lunes a Viernes :08:30 A 13:00 Horas y 15:00 a 17:00 Horas del 21 de Febrero al 22 de Marzo del 2024.

		KIMBIRI	
MUNICIPALIDAD DISTRITAL DE KIMBIRI		DEPARTAMENTO: CUSCO	
DISTRITO: KIMBIRI		PROVINCIA: LA CONVENCIÓN	
PLANO: EXPOSICION PUBLICA DEL SECTOR CATASTRAL 09(PARCIAL)		DISTRITO: KIMBIRI	
CÓDIGO DE PLANO: PCAR-MDK-2024-080907		UBICED: 080907	
ESCALA: 1/ 1200		FECHA: 07/03/2024	
DATUM: WGS 84		SISTEMA DE PROYECCION: UTM	
		HEMISFERIO: Sur - ZONA: 18	

NOTA:
La información contenida en este anexo no genera ni reconoce derechos de propiedad.