


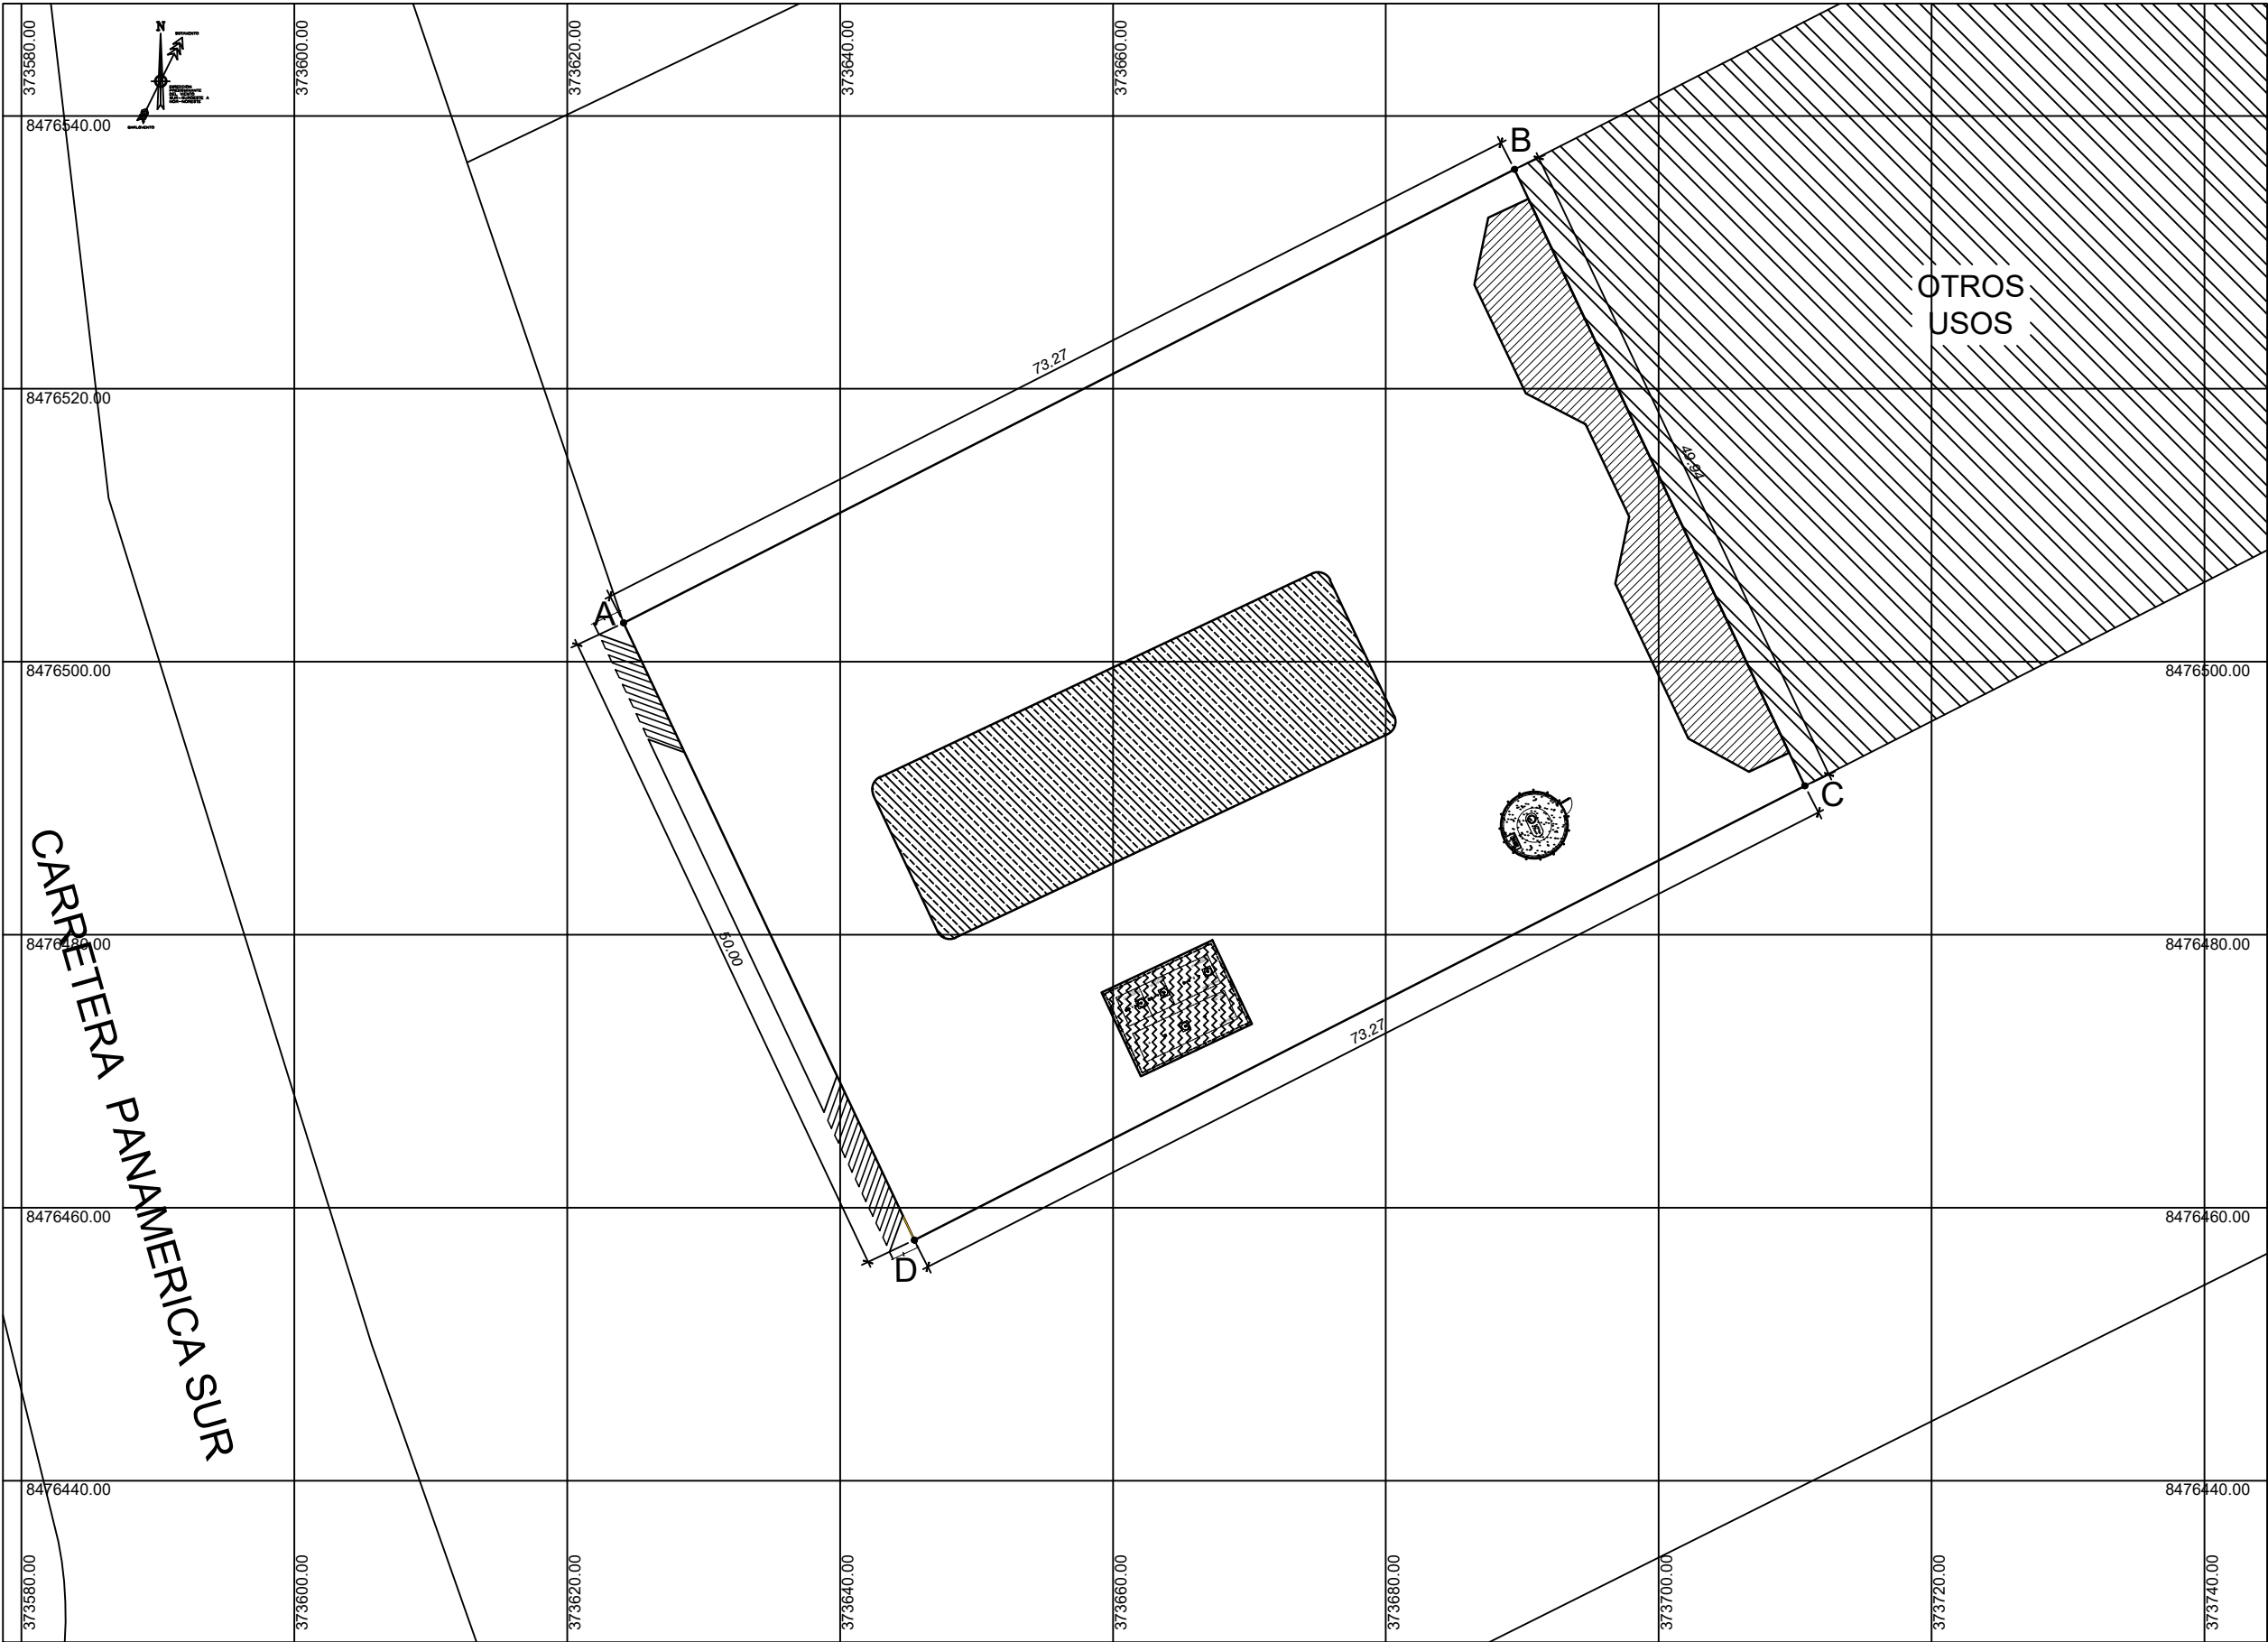


UBICACION

ESC.: 1/500

VERTICE	LADO	DISTANCIA	ESTE (X)	NORTE (Y)
A	A-B	73.27 ml	373 624.14	8 476 502.85
B	B-C	49.94 ml	373 689.43	8 476 536.09
C	C-D	73.27 ml	373 710.71	8 476 490.90
D	D-A	50.00 ml	373 645.44	8 476 457.62
PERIMETRO		246.48 ml		

* SISTEMA DE COORDENADAS UTM WGS 84

CUADRO DE AREAS (m2)		
PISOS	AREA TECHADA	TOTAL
PRIMER PISO	233.92 m2	233.92 m2
TECHO METALICO (CANOPY)	480.14 m2	480.14 m2
TANQUE SOTERRADO DE COMB. LIQ.	61.20 m2	61.20 m2
TANQUE SOTERRADO DE GLP	18.85 m2	18.85 m2
AREA DEL TERRENO		11,803.65 m2
AREA DESTINADA A LA EESS		3,659.57 m2

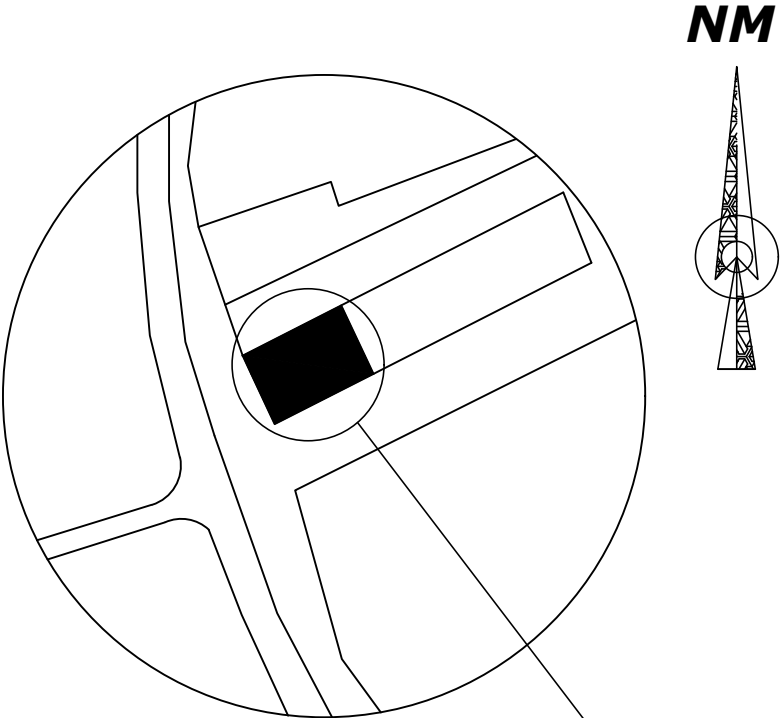

ESQUEMA DE LOCALIZACION

ESC.: 1/5000

ZONIFICACIÓN:

DIRECCION : CARRETERA PANAMERICANA SUR KM 238
LOTE PIPO D-1
DISTRITO : SAN ANDRES
PROVINCIA : PISCO
DEPARTAMENTO : ICA


PROYECTO:

INSTALACION DE UNA ESTACION DE
SERVICIOS DE VENTA DE
COMBUSTIBLES LIQUIDOS Y GLP.

PROPIETARIO:

Julio Obed Camavilca Cardenas

FIRMA DEL PROFESIONAL:

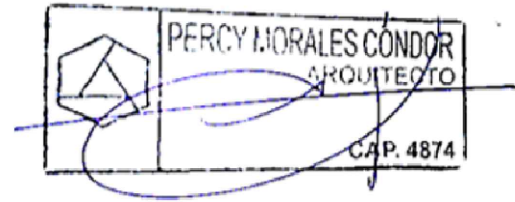

JULIO OBED CAMAVILCA
CARDENAS

ARQ. PERCY MORALES CONDOR
CAP N°4874

PLANO:

UBICACION PROYECTADA

ESCALA:

INDICADA

FECHA:

FEBRERO 2024

LAMINA :

U-01