

LEYENDA

- IA IB IC Vértice
- Límite de Lote
- - - Límite de Lote vecino
- - - - - Canal de uso común
- - - - - Camino de uso común

9°06'7,600N

734,800E

AREA DE PROPIEDAD DEL
P.E. CHAVIMOCHIC

05282

9°06'7,400N

AREA DE PROPIEDAD DEL
P.E. CHAVIMOCHIC

04131

LOTE VD.259 - I

(Nueva UC. N°04130, 05297 y 05299)

AREA ARQUEOLOGICA
INTANGIBLE
IV CONVENIO INC-PECH
(VV.103-2.1)


9°06'7,200N

AREA ARQUEOLOGICA INTANGIBLE
IV CONVENIO INC-PECH
(VV.103-2.1)

00248

00247

734,800E

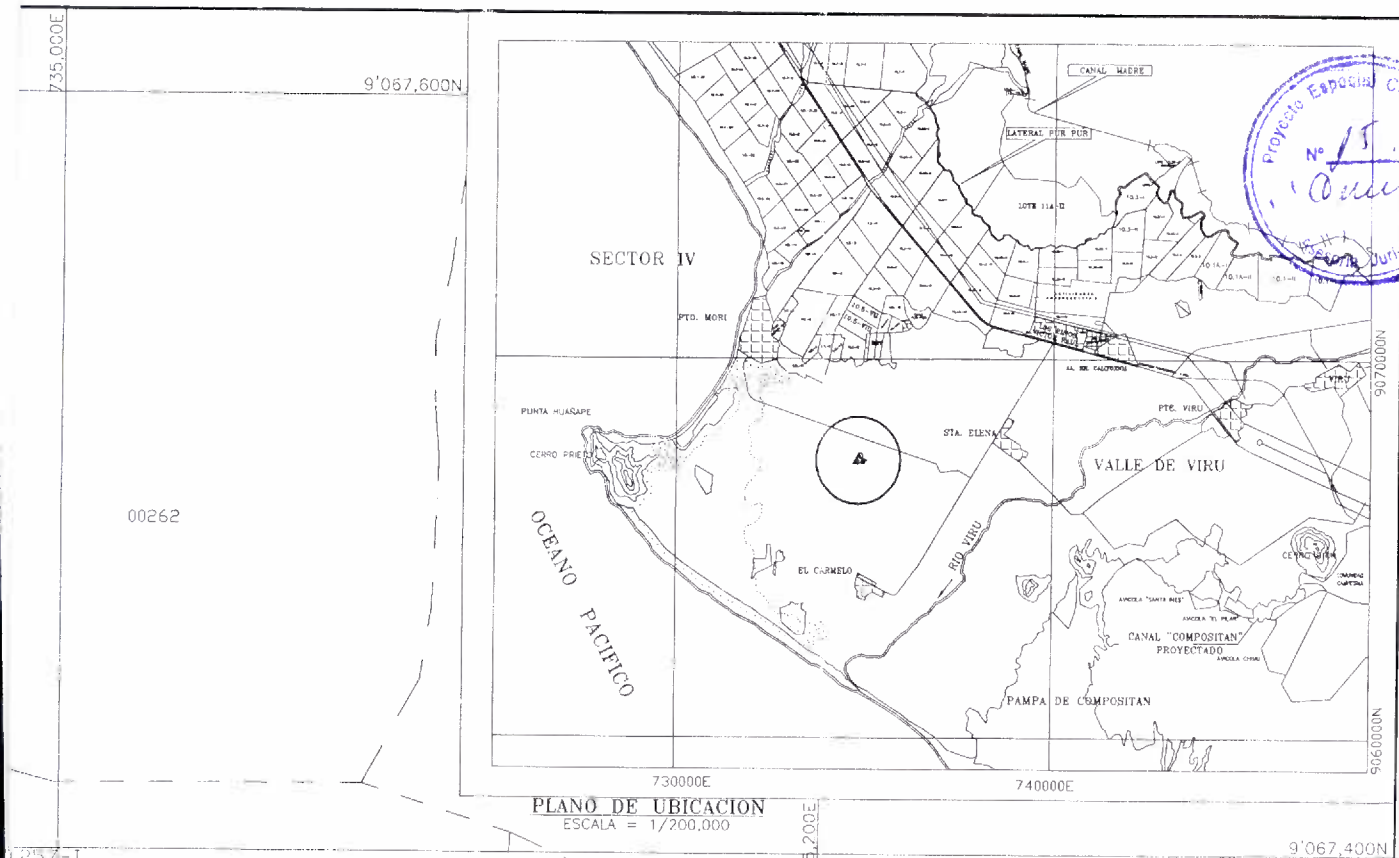


CUADRO DE COORDENADAS UTM (PSAD-56)


VERTICE	ESTE	NORTE	DISTANCIA (m.)
1	734,854.948	9,067,486.027	
2	734,894.631	9,067,393.355	100.811
3	734,904.405	9,067,380.451	16.188
4	734,915.354	9,067,371.554	14.107
5	734,983.665	9,067,342.649	74.175
6	735,045.140	9,067,326.057	63.675
7	735,074.560	9,067,316.321	30.989
8	735,024.732	9,067,278.620	62.484
9	735,010.862	9,067,253.888	28.356
10	735,010.156	9,067,239.340	14.565
11	734,981.097	9,067,254.451	32.753
12	734,987.457	9,067,268.181	15.132
13	734,996.386	9,067,295.622	28.858
14	734,994.658	9,067,314.399	18.856
15	734,977.724	9,067,322.282	18.679
16	734,961.196	9,067,311.109	19.951
17	734,947.107	9,067,283.011	31.432
18	734,975.709	9,067,252.855	41.563
19	734,980.490	9,067,240.525	13.225
20	734,862.664	9,067,248.428	118.091
21	734,846.870	9,067,219.050	33.354
22	734,796.814	9,067,228.368	50.915
23	734,774.243	9,067,243.532	27.192
24	734,741.863	9,067,235.918	33.264
25	734,733.724	9,067,229.607	10.299
26	734,720.013	9,067,227.715	13.841
1	734,854.948	9,067,486.027	291.432
Area (Ha)	3.79		
Perimetro (m.)	1,204.187		

		REPUBLICA DEL PERU GOBIERNO REGIONAL LA LIBERTAD PROYECTO ESPECIAL CHAVIMOCHIC PLANO PERIMETRICO LOTE VD.259 - I (Nueva U.C. N°04130, 05297 y 05299)		
PROPIETARIO: CHAVIMOCHIC		ELAB.: ING° C. MONJA Q.	ETAPA: "I"	ANTECEDENTE REGISTRAL: AREA MARGINAL SANTA ELENA
AREA TOTAL: 3.79Ha.	AREA NETA: 3.79Ha.	REV.: ECON° J. SAAVEDRA R. GERENCIA de Prom. Inv. Priv.	SECTOR: SANTA ELENA VALLE: VIRU DIST.: VIRU PROV.: VIRU REGION: LA LIBERTAD	
GERENCIA DE PROMOCION DE LA INVERSION PRIVADA		APR.: ING° H. VERGARA D. GERENTE GENERAL	CAD.: R. Vargas T.	
		TOPOGRAFIA: C. T. RONCOS L.	TOPOGRAFIA:	ESCALA: 1/2,000
				FECHA: SETIEMBRE 2009

LEYENDA

- | | | | |
|----|----|----|-----------------------|
| 1A | 1B | 1C | Vértice |
| | | | Límite de Lote |
| | | | Límite de Lote vecino |
| | | | Canal de uso común |
| | | | Camino de uso común |

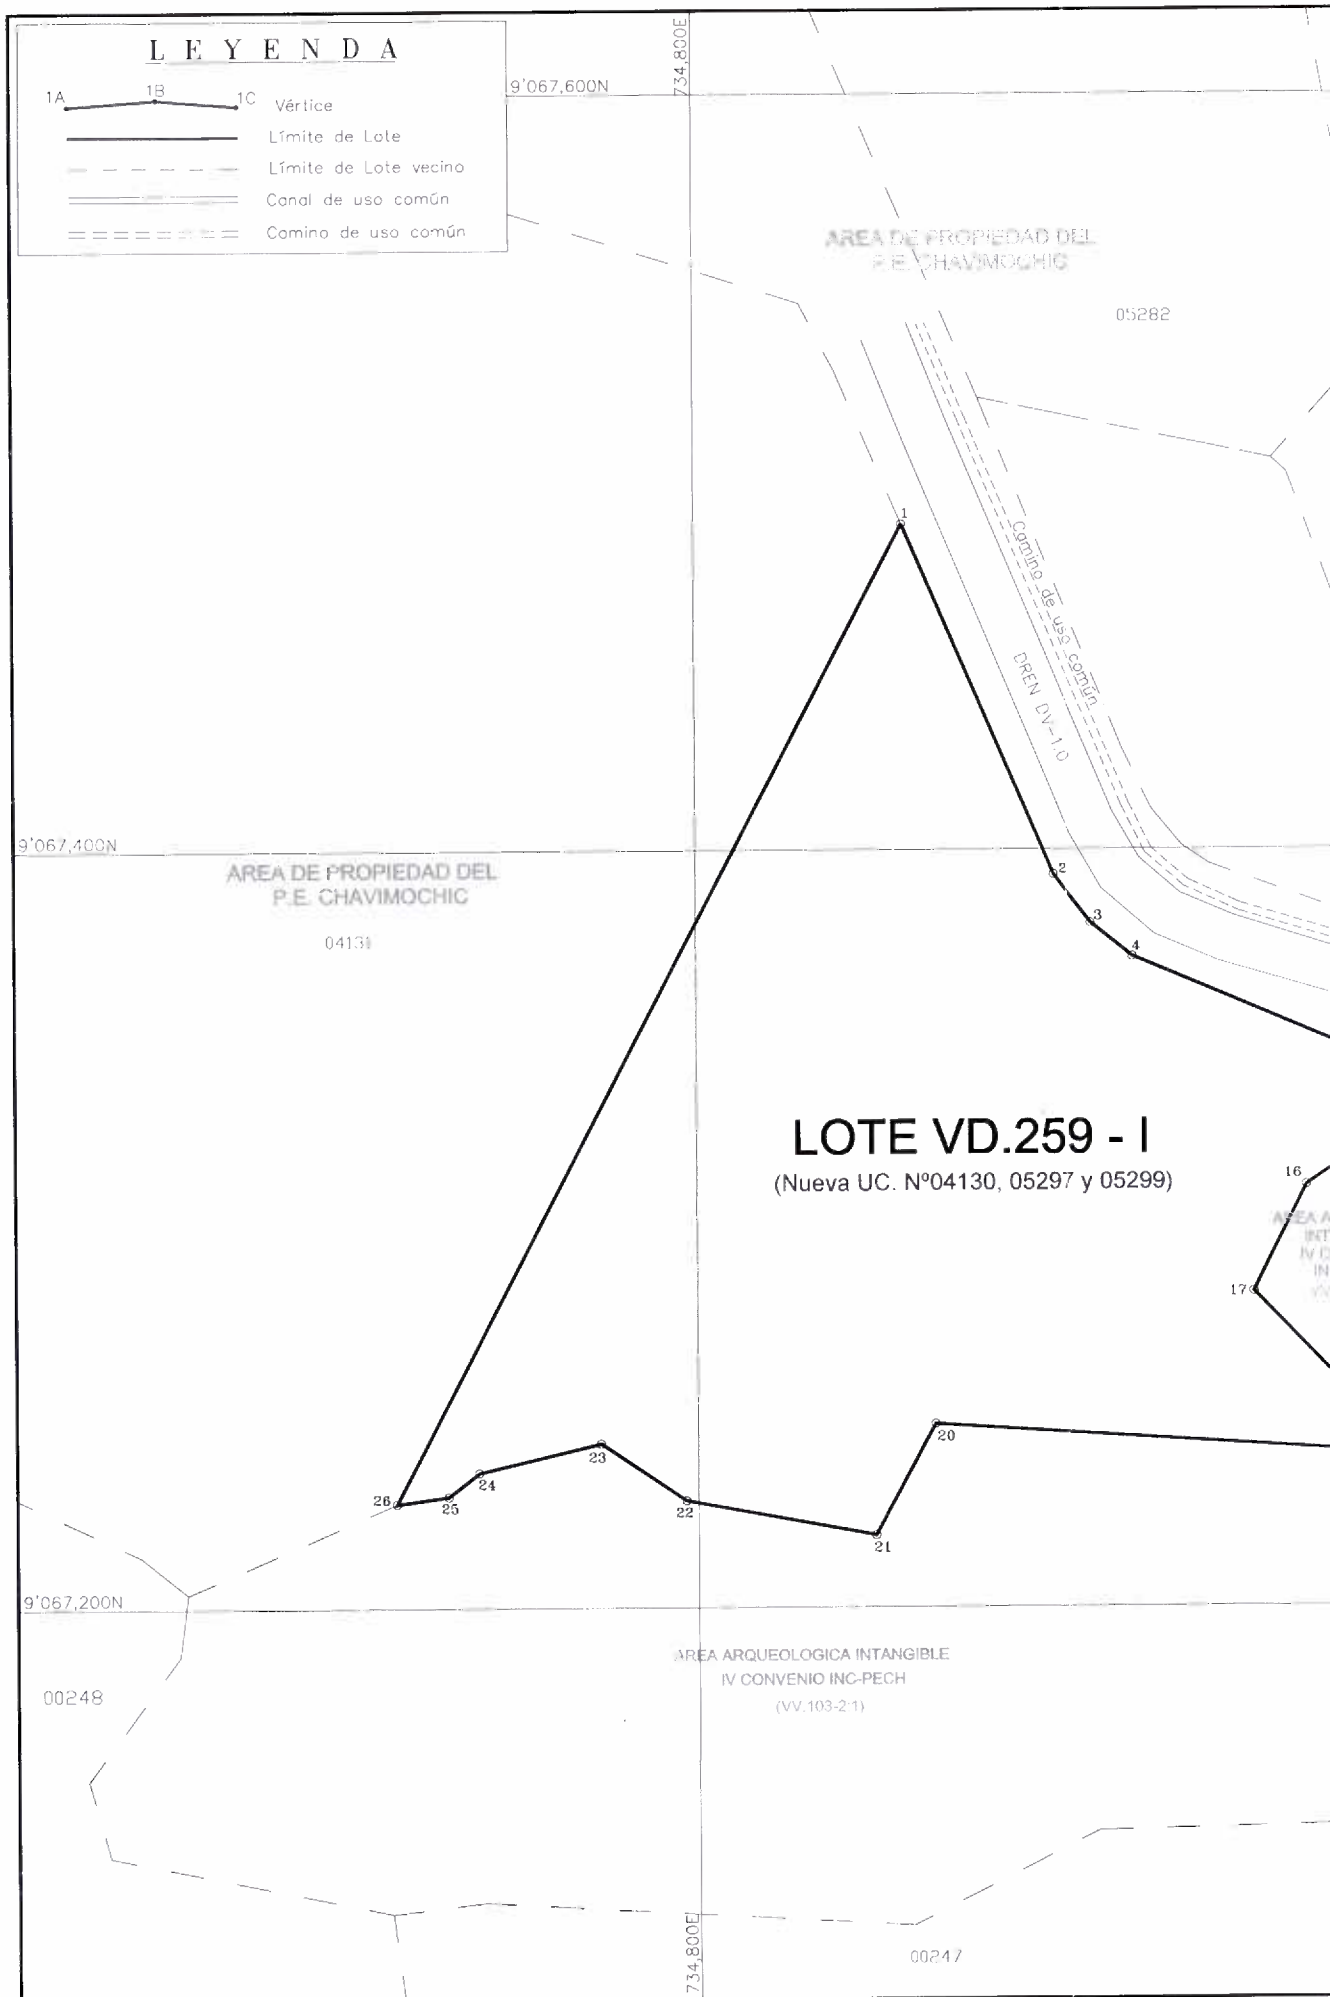

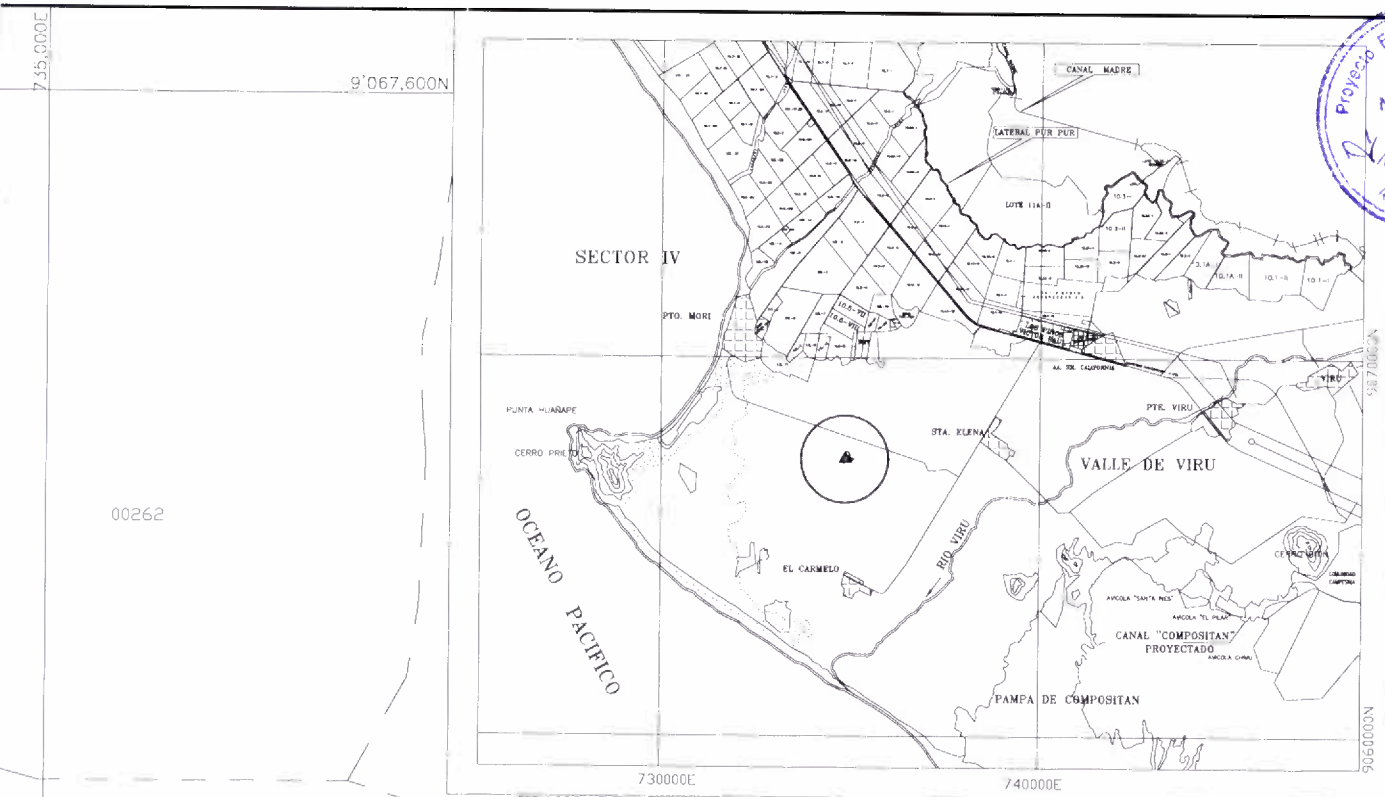

PLANO DE UBICACION
ESCALA 1/200,000



CUADRO DE COORDENADAS UTM (PSAD-56)

VERTICE	ESTE	NORTE	DISTANCIA (ml.)
1	734,854.948	9,067,486.027	
2	734,894.631	9,067,393.355	100.811
3	734,904.405	9,067,380.451	16.188
4	734,915.354	9,067,371.554	14.107
5	734,983.665	9,067,342.649	74.175
6	735,045.140	9,067,326.057	63.675
7	735,074.560	9,067,316.321	30.989
8	735,024.732	9,067,278.620	62.484
9	735,010.862	9,067,253.888	28.356
10	735,010.156	9,067,239.340	14.565
11	734,981.097	9,067,254.451	32.753
12	734,987.457	9,067,268.181	15.132
13	734,996.386	9,067,295.622	28.858
14	734,994.658	9,067,314.399	18.856
15	734,977.724	9,067,322.282	18.679
16	734,961.196	9,067,311.109	19.951
17	734,947.107	9,067,283.011	31.432
18	734,975.709	9,067,252.855	41.563
19	734,980.490	9,067,240.525	13.225
20	734,862.664	9,067,248.428	118.091
21	734,846.870	9,067,219.050	33.354
22	734,796.814	9,067,228.368	50.915
23	734,774.243	9,067,243.532	27.192
24	734,741.863	9,067,235.918	33.264
25	734,733.724	9,067,229.607	10.299
26	734,720.013	9,067,227.715	13.841
1	734,854.948	9,067,486.027	291.432
Area (Ha)	3.79		
Perimetro (ml.)	1,204.187		

Ing. Carlos J. Sánchez Cubanillas
VERIFICADOR COMUN
CIV N° 4803 VCZRv

		REPUBLICA DEL PERU GOBIERNO REGIONAL LA LIBERTAD PROYECTO ESPECIAL CHAVIMOCHIC PLANO PERIMETRICO LOTE VD.259 - I (Nueva U.C. N°04130, 05297 y 05299)		
PROPIETARIO:	CHAVIMOCHIC	ELAB.:	ING° C. MONJA Q.	ETAPA : "I"
AREA TOTAL:	3.79Ha.	REV.:	ECON° J. SAAVEDRA R. GERENCIA de Prom. Inv. Priv.	SECTOR : SANTA ELENA
AREA NETA:	3.79Ha.	APR.:	ING° H. VERGARA D. GERENTE GENERAL	VALLE : VIRU
GERENCIA DE PROMOCION DE LA INVERSION PRIVADA		CAD.:	R. Vargas T.	DIST. : VIRU
		TOPOGRAFIA:	C. TRONCOS L.	PROV. : VIRU
				REGION : LA LIBERTAD
				ANTECEDENTE REGISTRAL : AREA MARGINAL SANTA ELENA
				ESCALA : 1/2,000
				FECHA : SETIEMBRE 2009