

34
ciclo pr
y con pr



Se observa cultivo de alfalfa asociado con frutales



Se observa área con cultivo de maíz .

85
cosecha
y cultivo



Se observa cultivo de maíz




Se observa cosecha de cultivo de maíz .

86
octubre
y 8 de 15



Se observa casa donde reside la posesionaria con su familia

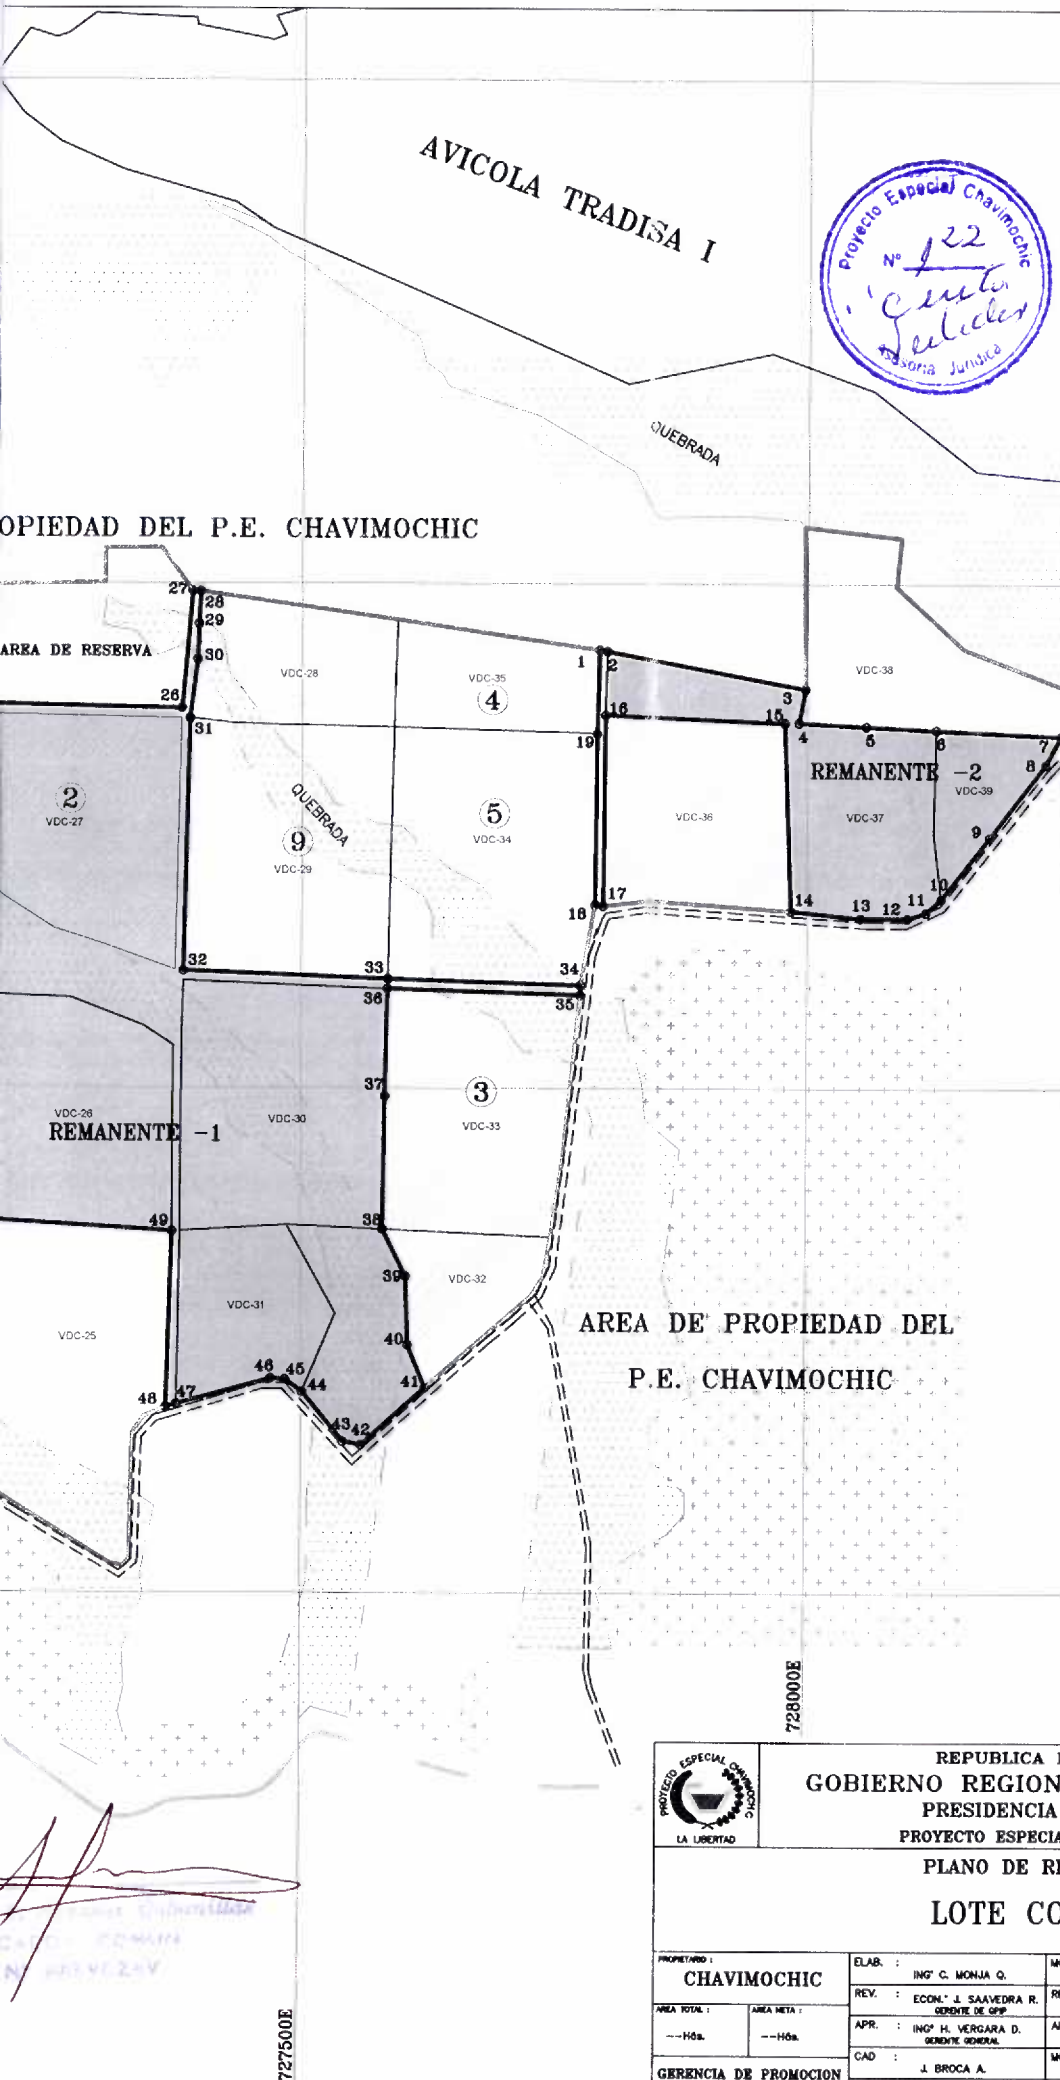

CUADRO DE COORDENADAS
LOTE REMANENTE 1
VALLE MOCHE

VERTICE	ESTE	NORTE	DISTANCIA (ml.)
1	726.003.129	9.100.645.293	
2	726.172.227	9.100.642.643	169.119
3	726.172.888	9.100.727.460	84.819
4	726.180.585	9.100.729.496	7.962
5	726.180.324	9.100.642.597	86.899
6	726.381.346	9.100.637.229	201.093
7	726.581.092	9.100.632.748	199.797
8	726.583.587	9.100.305.394	172.664
9	726.590.867	9.100.805.268	7.281
10	726.588.849	9.100.632.718	172.582
11	726.780.859	9.100.629.126	192.043
12	726.973.236	9.100.624.420	192.435
13	726.977.276	9.100.702.691	78.375
14	726.984.333	9.100.824.822	127.394
15	726.985.670	9.100.877.184	52.379
16	726.785.177	9.100.884.664	200.632
17	726.790.684	9.100.898.237	14.648
18	726.834.697	9.100.892.628	44.369
19	726.896.883	9.100.890.729	62.215
20	726.985.423	9.100.886.815	88.627
21	726.985.134	9.100.953.604	66.790
22	726.993.388	9.100.954.435	8.296
23	726.993.463	9.100.886.957	67.478
24	727.127.983	9.100.879.553	134.724
25	727.180.400	9.100.879.698	52.417
26	727.382.056	9.100.875.692	201.695
27	727.392.281	9.100.991.802	116.569
28	727.400.238	9.100.991.423	7.966
29	727.398.602	9.100.959.107	52.357
30	727.397.359	9.100.924.049	35.081
31	727.390.140	9.100.865.937	58.559
32	727.384.441	9.100.615.792	250.210
33	727.585.515	9.100.607.974	201.226
34	727.774.998	9.100.602.053	189.575
35	727.774.568	9.100.592.044	10.018
36	727.585.130	9.100.598.088	189.534
37	727.582.942	9.100.492.160	105.951
38	727.580.262	9.100.360.160	132.027
39	727.603.286	9.100.313.613	51.930
40	727.605.444	9.100.245.360	68.287
41	727.622.772	9.100.202.766	45.984
42	727.559.622	9.100.146.375	84.663
43	727.541.501	9.100.149.472	18.384
44	727.501.271	9.100.198.682	63.562
45	727.484.623	9.100.210.931	20.669
46	727.470.614	9.100.211.985	14.049
47	727.379.315	9.100.186.625	94.756
48	727.368.932	9.100.183.741	10.776
49	727.374.395	9.100.357.899	174.244
50	727.174.258	9.100.369.738	200.487
51	727.178.309	9.100.592.266	222.565
52	727.153.853	9.100.610.037	30.231
53	727.104.756	9.100.612.418	49.155
54	726.980.787	9.100.614.274	123.983
55	726.976.205	9.100.433.805	180.527
56	727.006.491	9.100.386.325	56.317
57	726.982.819	9.100.335.938	55.671
58	726.983.979	9.100.229.856	106.088
59	726.976.754	9.100.234.921	8.824
60	726.974.683	9.100.339.442	104.542
61	726.957.509	9.100.367.805	33.157
62	726.969.011	9.100.444.925	77.973
63	726.972.931	9.100.614.383	169.503
64	726.780.359	9.100.619.306	192.635
65	726.588.910	9.100.622.754	191.480
66	726.582.016	9.100.372.655	250.194
67	726.774.823	9.100.368.965	192.842
68	726.776.119	9.100.215.017	153.953
69	726.578.073	9.100.220.484	198.121
70	726.569.750	9.100.220.259	8.326
71	726.574.161	9.100.372.595	152.400
72	726.580.812	9.100.622.726	250.219
73	726.381.332	9.100.627.766	199.544
74	726.386.729	9.100.378.481	249.343
75	726.175.290	9.100.383.245	211.493
76	726.171.896	9.100.181.786	201.488
77	726.206.089	9.100.025.897	159.595
78	726.199.949	9.100.020.725	8.028
79	726.164.074	9.100.176.562	159.913
80	725.962.593	9.100.137.553	205.223
81	725.956.843	9.100.140.951	6.679
82	725.961.499	9.100.145.140	6.263
83	726.164.015	9.100.184.734	206.350
84	726.167.222	9.100.384.068	199.360
85	726.172.180	9.100.632.659	248.640
86	726.003.498	9.100.635.271	168.702
87	726.002.752	9.100.637.040	1.920
1	726.003.129	9.100.645.293	8.262

Area (Ha) 36.50
Perimetro (ml.) 9.908.016



REPUBLICA DEL PERU
GOBIERNO REGIONAL LA LIBERTAD
PRESIDENCIA REGIONAL
PROYECTO ESPECIAL CHAVIMOCHIC



PLANO DE REMANENTE

LOTE CONACHE

PROPIETARIO: CHAVIMOCHIC	ELAB.: ING° C. MONJA G.	MODIFICADO POR:	ETAPA: " II "
AREA TOTAL: ---Hs.	REV.: ECON° J. SAAVEDRA R. GERENTE DE OPR.	REV.:	SECTOR: " V "
AREA META: ---Hs.	APR.: ING° H. VERGARA D. GERENTE GENERAL	APR.:	VALLE: MOCHES
GERENCIA DE PROMOCION DE LA INVERSION PRIVADA	CAD.: J. BROCA A.	MODIFICADO CAD Y FECHA:	DIST.: LAREDO
	TOPOGRAFIA: W. CRUZADO L.	TOPOGRAFIA:	PROV.: TRUJILLO
			DPTO.: LA LIBERTAD
			ESCALA: 1/7,500
			FECHA: JULIO-2008

0101500N

LEYENDA

- Vértice
- Límite de Lote
- Camino de uso común.
- Area de lote conache
- Area independizada
- Area miscelanea quebrada.
- Area miscelanea dunas.
- Area miscelanea cerros.

CUADRO DE COORDENADAS LOTE REMANENTE 2 VALLE MOCHE

VERTICE	ESTE	NORTE	DISTANCIA (ml.)
1	727,792.640	9,100,934.065	
2	727,800.365	9,100,932.691	7.847
3	727,997.702	9,100,895.547	200.802
4	727,991.308	9,100,862.249	33.906
5	728,058.186	9,100,858.864	66.963
6	728,127.606	9,100,855.389	69.508
7	728,251.457	9,100,849.590	123.986
8	728,236.302	9,100,821.307	32.087
9	728,180.678	9,100,749.006	91.222
10	728,133.113	9,100,688.015	77.346
11	728,117.918	9,100,674.583	20.281
12	728,099.445	9,100,668.775	19.364
13	728,053.084	9,100,668.876	46.361
14	727,983.991	9,100,675.779	69.437
15	727,977.317	9,100,862.060	186.401
16	727,798.772	9,100,869.536	178.701
17	727,797.056	9,100,680.649	188.895
18	727,789.017	9,100,681.689	8.106
19	727,790.562	9,100,851.846	170.164
1	727,792.640	9,100,934.065	82.245

Area (Ha) 5.02
Perímetro (ml.) 1,673.622

AREA DE PR

9101000N

9100500N

LOTE VD-43

9100000N

Area de proteccion del Canal Madre
P.E. CHAVIMOCHIC
(CERRO)

CANAL MADRE

Ing. [Signature]


726000E

726500E

727000E

909500N

LEYENDA

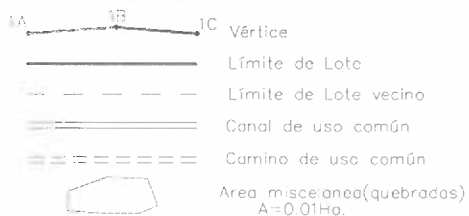

AREA DE PROPIEDAD DEL
P.E. CHAVIMOCHIC
(LOTE VDC-28)

AREA DE PROPIEDAD DEL
P.E. CHAVIMOCHIC
(LOTE VDC-27)

LOTE VDC-29

Quebrada

Camino de uso común


Camino de uso común

NOTA:

Dentro del predio se encuentra un tramo de quebrada que ha sido descontado del área total, el cual no puede ser ocupado ni interferido en su cauce.

(LOTE VEC-30)

AREA DE PROPIEDAD DEL
P.E. CHAVIMOCHIC

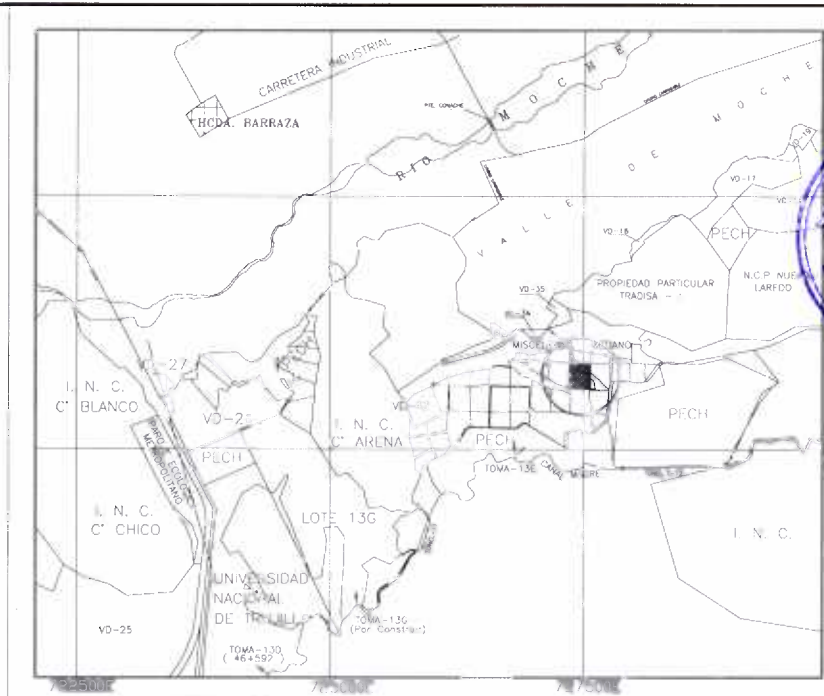

PLANO DE UBICACION
ESCALA = 1/75,000

CUADRO DE COORDENADAS UTM (SAD-56)

VERTICE	ESTE	NORTE	DISTANCIA (ml.)
1	727,390.140	9,100,865.937	
2	727,433.719	9,100,861.059	43.851
3	727,469.142	9,100,860.160	35.434
4	727,591.053	9,100,857.440	121.941
5	727,588.814	9,100,762.221	95.245
6	727,587.740	9,100,710.188	52.044
7	727,585.515	9,100,607.974	102.239
8	727,384.441	9,100,615.792	201.226
1	727,390.140	9,100,865.937	250.210

Area (Ha) 4.99
Perímetro (ml.) 902.190

[Signature]
Ing. Carlos A. Sánchez Cabanillas
VERIFICADOR COMUN
CIV N° 4803 VQZRV

		REPUBLICA DEL PERU			
LA LIBERTAD		GOBIERNO REGIONAL LA LIBERTAD			
		PROYECTO ESPECIAL CHAVIMOCHIC			
		PLANO PERIMETRICO			
LOTE VDC - 291					
PROPIETARIO : CHAVIMOCHIC		ELAB. : ING° C. MONJA Q.		ETAPA : "II"	
AREA TOTAL : 4.99Ha.		REV. : ECON° J. SAAVEDRA R. GERENCIA de Prom. Inv. Priv.		SECTOR : "V"	
AREA NETA : 4.05Ha.		APR. : ING° H. VERGARA D. GERENTE GENERAL		VALLE : MOCHES	
GERENCIA DE PROMOCION DE LA INVERSION PRIVADA		CAD : Ravato		DIST. : LAREDO	
		TOPOGRAFIA : C. TRONCOS L.		PROV. : TRUJILLO	
				REGION : LA LIBERTAD	
				ANTECEDENTE REGISTRAL : VALLE MOCHES	
				ESCALA : 1/2,000	
				FECHA : JULIO 2008	