

LEYENDA

1A 1B 1C

Vértice

Límite de Lote

Límite de Lote vecino

Canal de uso común

Camino de uso común

9°014,000N

760,100E

760,200E

760,000E

9°013,900N

9°013,800N

LOTE VD-40

9°013,700N

760,000E

760,100E

760,200E

AREA DE PROPIEDAD DEL
P.E. CHAVIMOCHIC

AREA DE

LOTE VD.343 - I

CASA

CASA

FRANQU. DE DERECHO DE VIA
DE LA CARRETERA PANAMERICANA
CALLE PANAMERICANA

10

Canal de uso común

Camino de uso común

AREA DE PROPIEDAD DEL
P.E. CHAVIMOCHIC


LOTE VD.344-I

LOTE VD-107

Chimbote

9'014,000N

9'013,900N

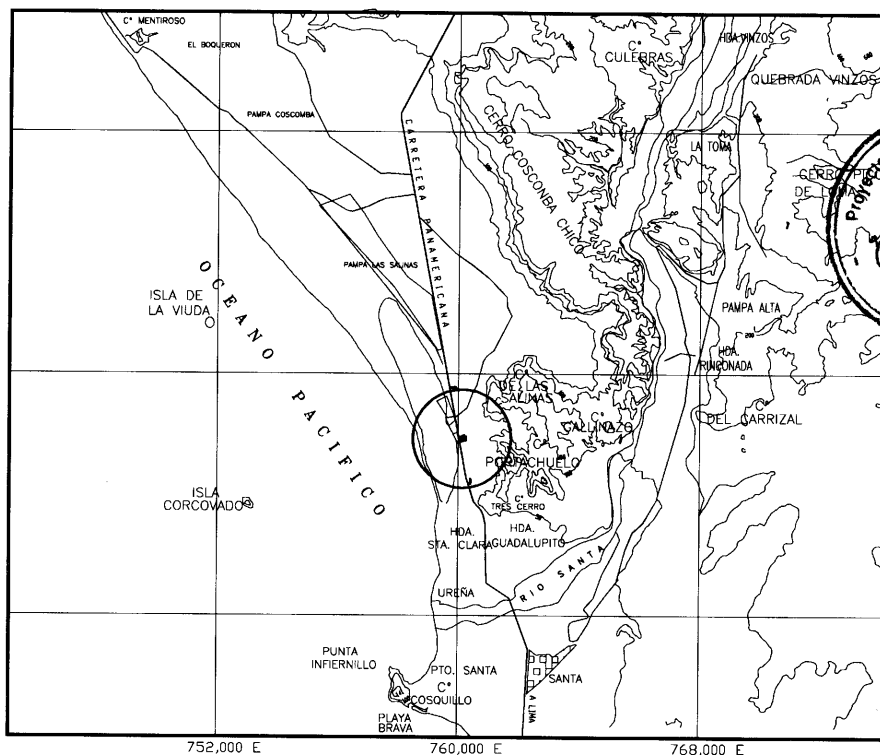

PLANO DE UBICACION
ESCALA = 1/250,000

Ing. Carlos A. Sánchez Cabanillas
Ing. Carlos A. Sánchez Cabanillas
VERIFICADOR COMUN
CIV N° 4803 VCZRV

CUADRO DE COORDENADAS UTM (PSAD-56)

	ESTE	NORTE	DISTANCIA (ml.)
1	760,056.647	9,013,877.380	
2	760,177.775	9,013,920.590	128.604
3	760,204.397	9,013,854.293	71.443
4	760,225.790	9,013,860.120	22.172
5	760,225.720	9,013,836.120	24.000
6	760,212.120	9,013,833.190	13.912
7	760,213.350	9,013,821.050	12.202
8	760,190.920	9,013,815.560	23.092
9	760,157.597	9,013,804.054	35.253
10	760,072.994	9,013,786.077	86.492
1	760,056.647	9,013,877.380	92.755

Area (Ha) **1.43**
Perímetro (ml.) **509.925**



REPUBLICA DEL PERU
GOBIERNO REGIONAL LA LIBERTAD
PROYECTO ESPECIAL CHAVIMOCHIC
PLANO PERIMETRICO




LOTE VD.343 - I

PROPIETARIO: CHAVIMOCHIC		ELAB.: ING° C. MONJA Q.	ETAPA : "I"	ANTECEDENTE REGISTRAL: VALLE SANTA
AREA TOTAL:	AREA NETA:	REV.: ECON° J. SAAVEDRA R. GERENCIA de Prom. Inv. Priv.	SECTOR : CAMPO NUEVO	
1.43Ha.	1.43Ha.	APR.: ING° H. VERGARA D. GERENTE GENERAL	VALLE : SANTA	
GERENCIA DE PROMOCION DE LA INVERSION PRIVADA		CAD.: R. Vargas T.	DIST.: GUADALUPITO	
		TOPOGRAFIA: C. TRONCOS L.	PROV.: VIRU	
			REGION : LA LIBERTAD	
			TOPOGRAFIA:	
			ESCALA: 1/1,250	FECHA: AGOSTO 2009


9'013,700N

LEYENDA

- 1A 1B 1C Vértice
- Límite de Lote
- - - Límite de Lote vecino
- ==== Canal de uso común
- ===== Camino de uso común

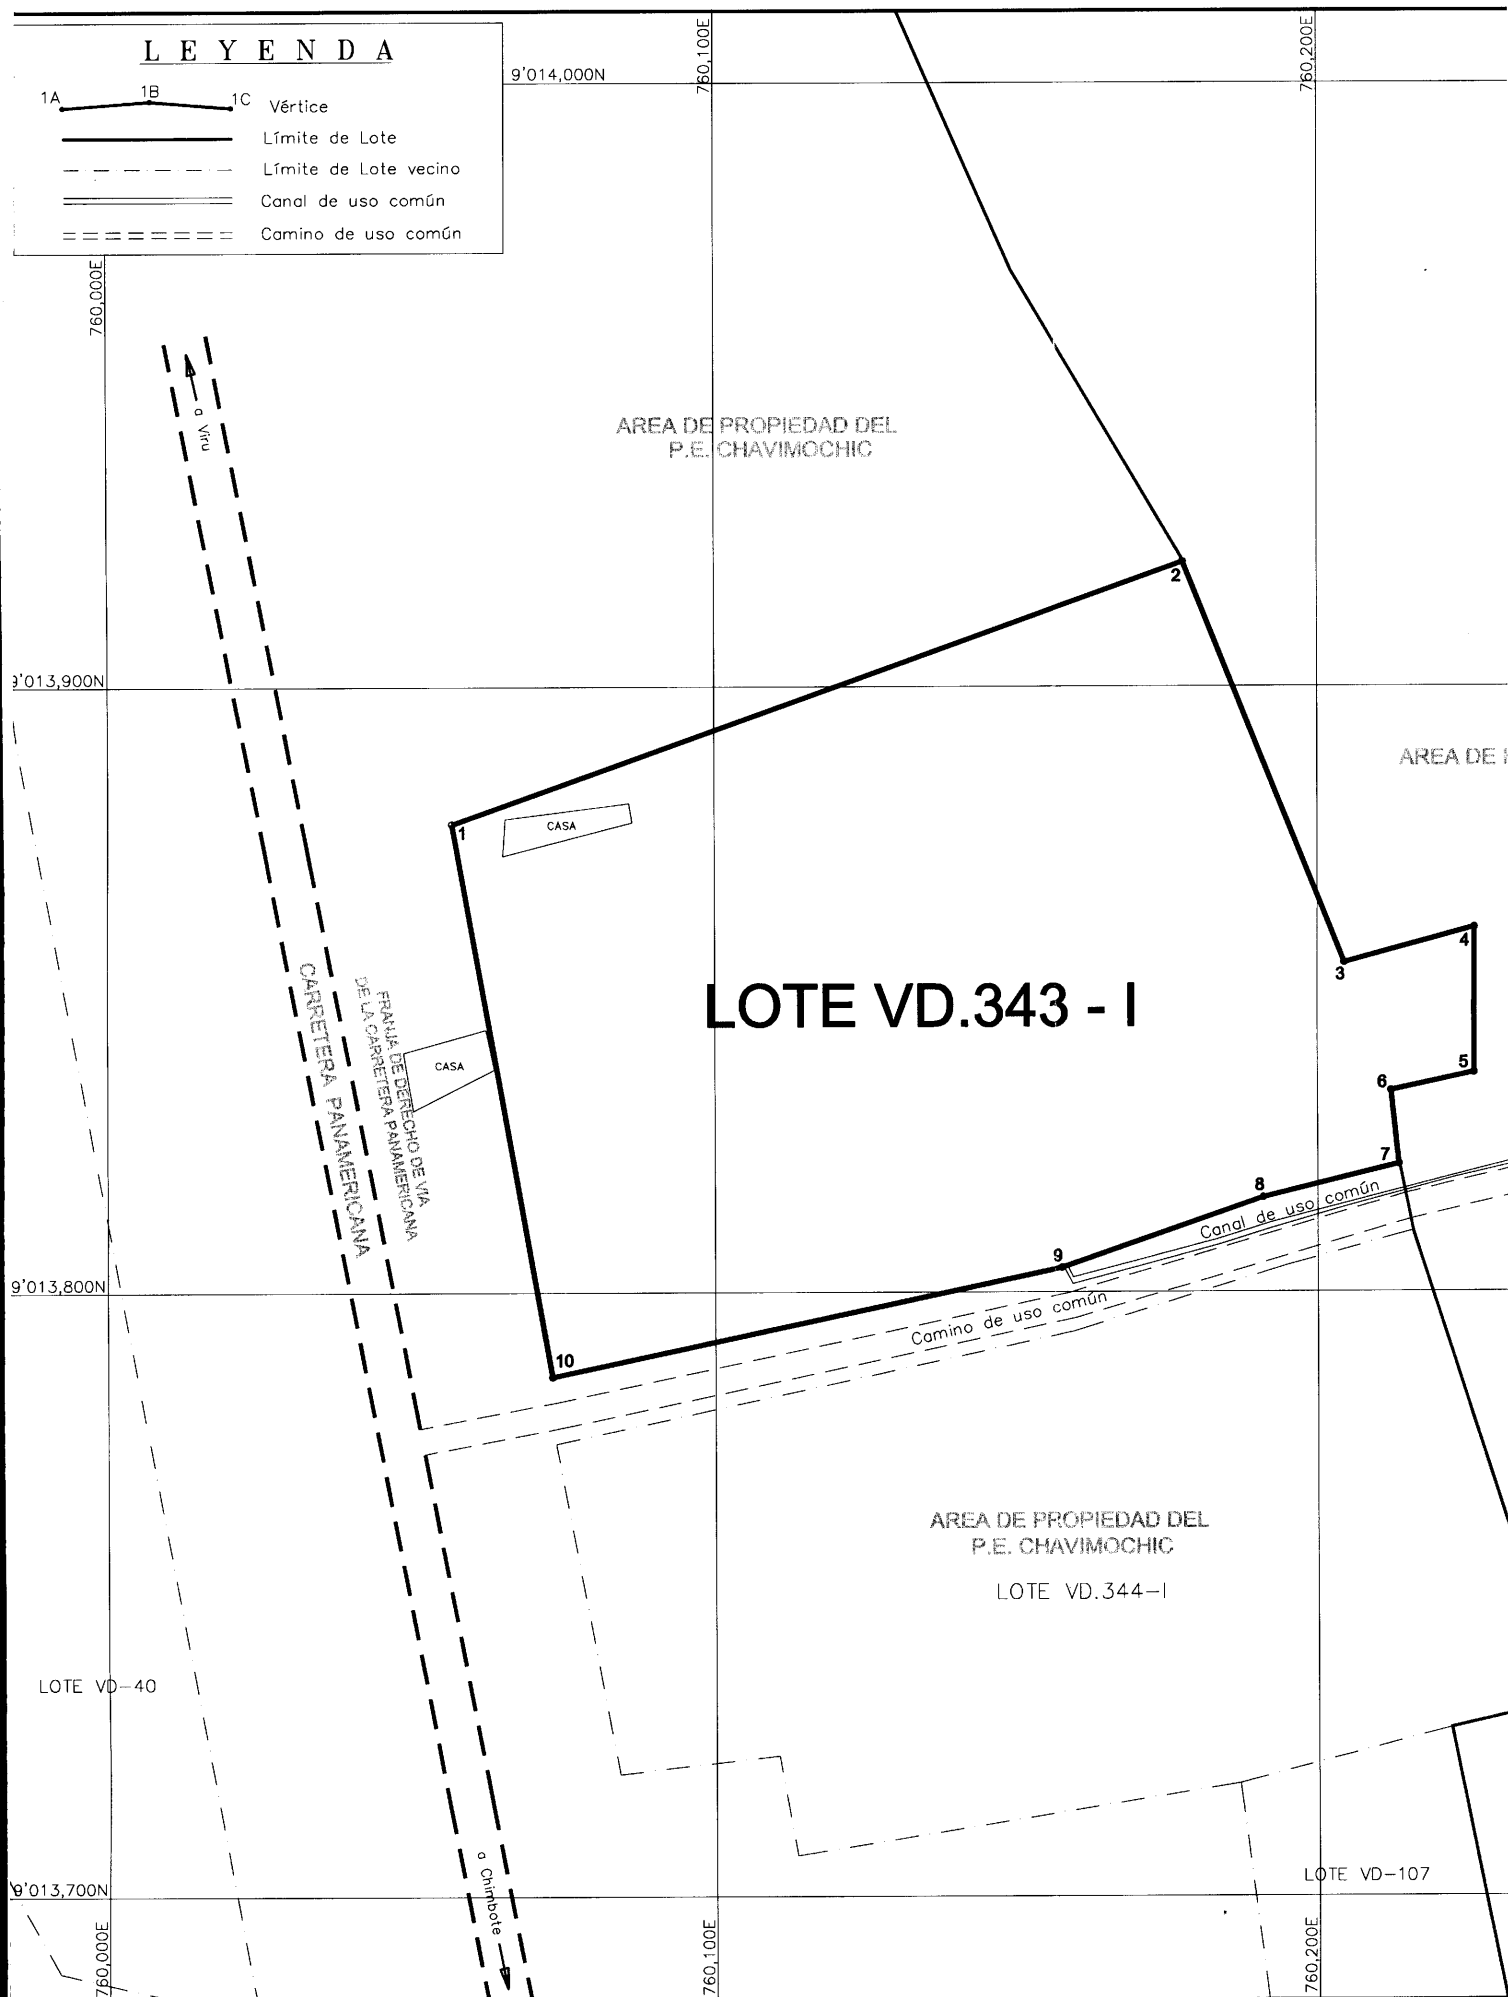

9'013.900N

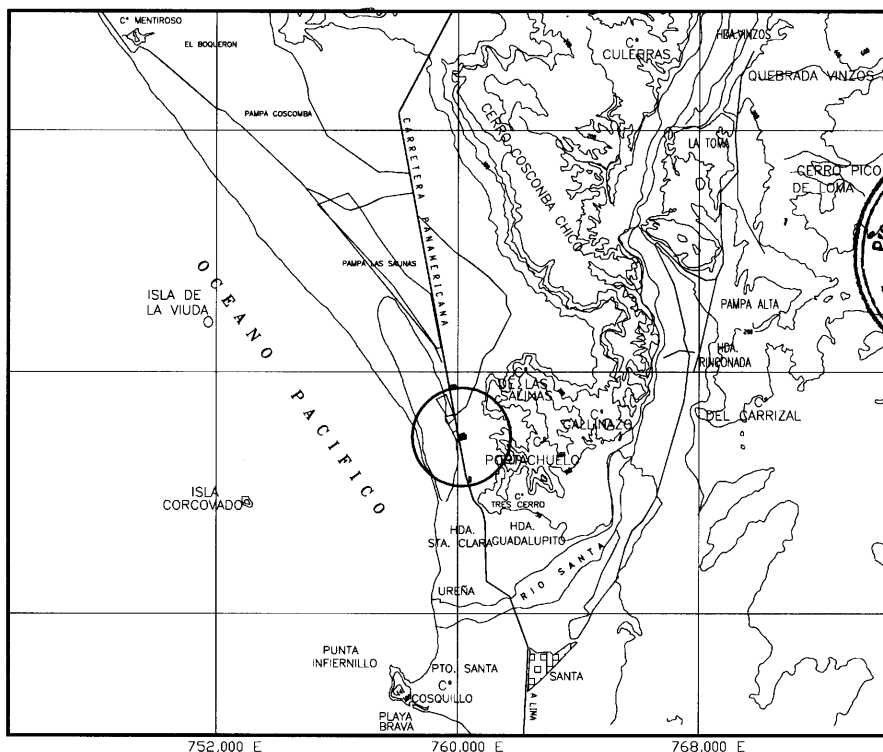


PLANO DE UBICACION
ESCALA = 1/250,000

CUADRO DE COORDENADAS UTM (PSAD-56)

	ESTE	NORTE	DISTANCIA (ml.)
1	760,056.647	9,013,877.380	
2	760,177.775	9,013,920.590	128.604
3	760,204.393	9,013,854.293	71.443
4	760,225.790	9,013,860.120	22.172
5	760,225.720	9,013,836.120	24.000
6	760,212.120	9,013,833.190	13.912
7	760,213.350	9,013,821.050	12.202
8	760,190.920	9,013,815.560	23.092
9	760,157.597	9,013,804.054	35.253
10	760,072.994	9,013,786.077	86.492
1	760,056.647	9,013,877.380	92.755

Area (Ha)	1.43
Perímetro (ml.)	509.925

9'013,800N

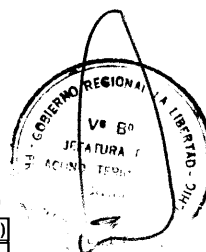

REPUBLICA DEL PERU

GOBIERNO REGIONAL LA LIBERTAD

PROYECTO ESPECIAL CHAVIMOCHIC

PLANO PERIMETRICO

LOTE VD.343 - I

PROPIETARIO :

CHAVIMOCHIC

AREA TOTAL :	AREA NETA :
1.43Ha.	1.43Ha.

**GERENCIA DE PROMOCION
DE LA INVERSION PRIVADA**

ELAB. : ING° C. MONJA Q.

REV. : ECON.* J. SAAVEDRA R.

APR. : ING° H. VERGARA D.
GERENTE GENERAL

CAD : R. Vargas T.

TOPOGRAFIA :
C. TRONCOS L.

ETAPA : "I"

SECTOR : CAMPO NUEVO

VALLE : SANTA

DIST. : GUADALUPITO

REGION : LA LIBERTAD

TOPOGRAFIA :

ANTECEDENTE REGISTRAL :

VALLE SANTA


ESCALA :
1/1.250

FECHA:
AGOSTO 2009

9'013,700N


LEYENDA

- 1A 1B 1C Vértice
- Límite de Lote
- - - Límite de Lote vecino
- == Canal de uso común
- === Camino de uso común

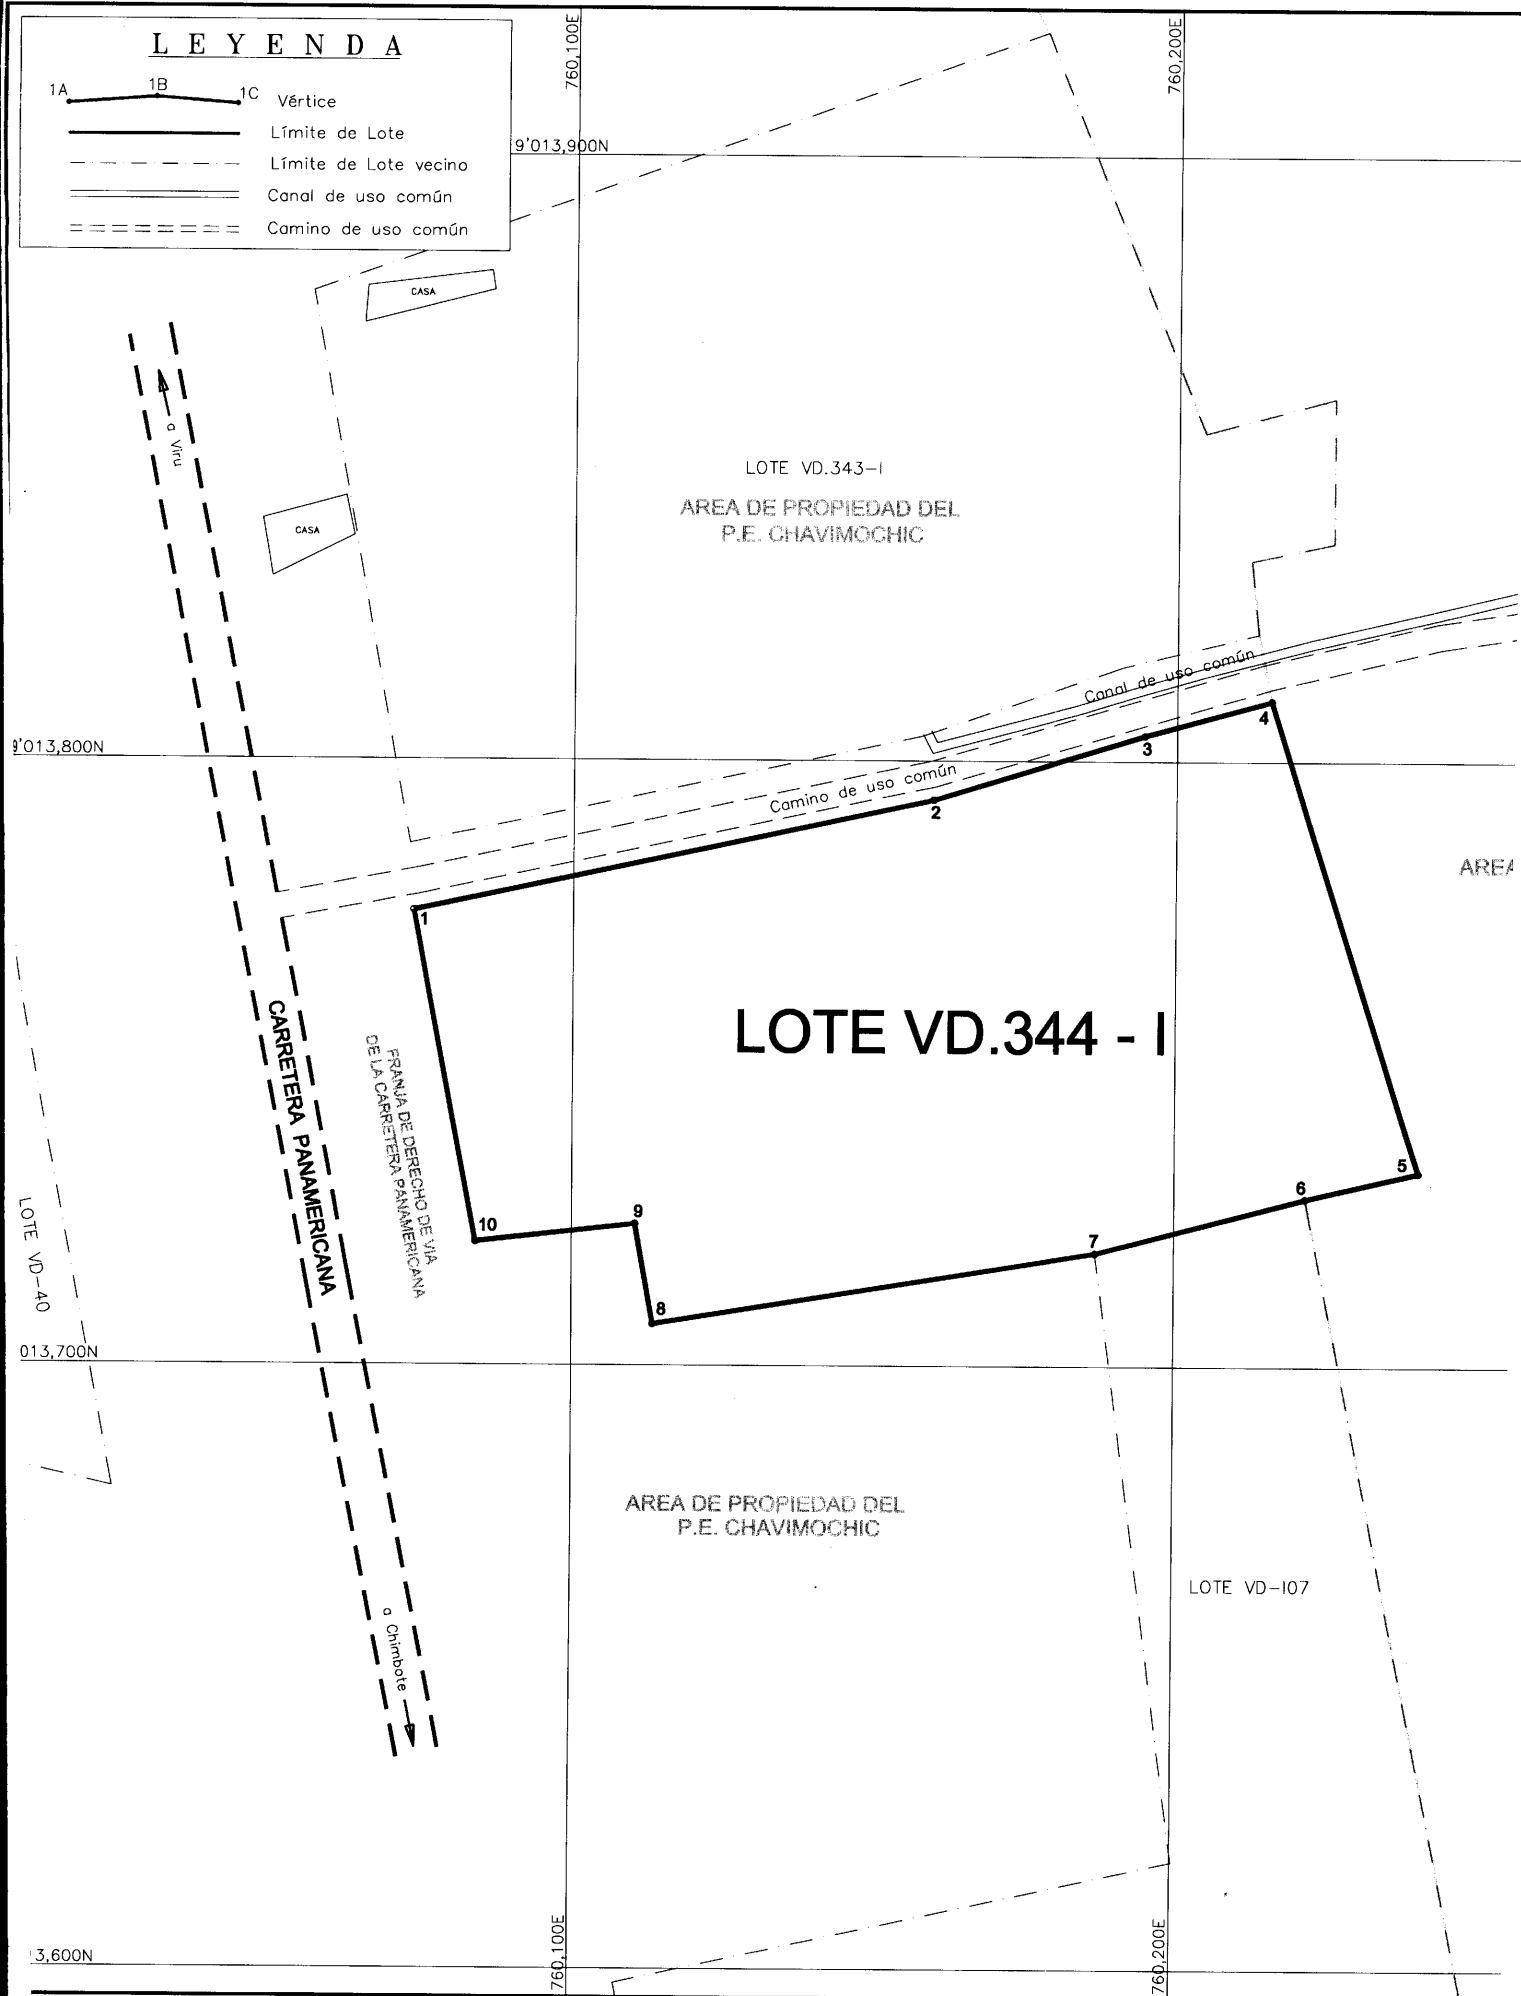

760,300E
9°013,900N

9°013,800N

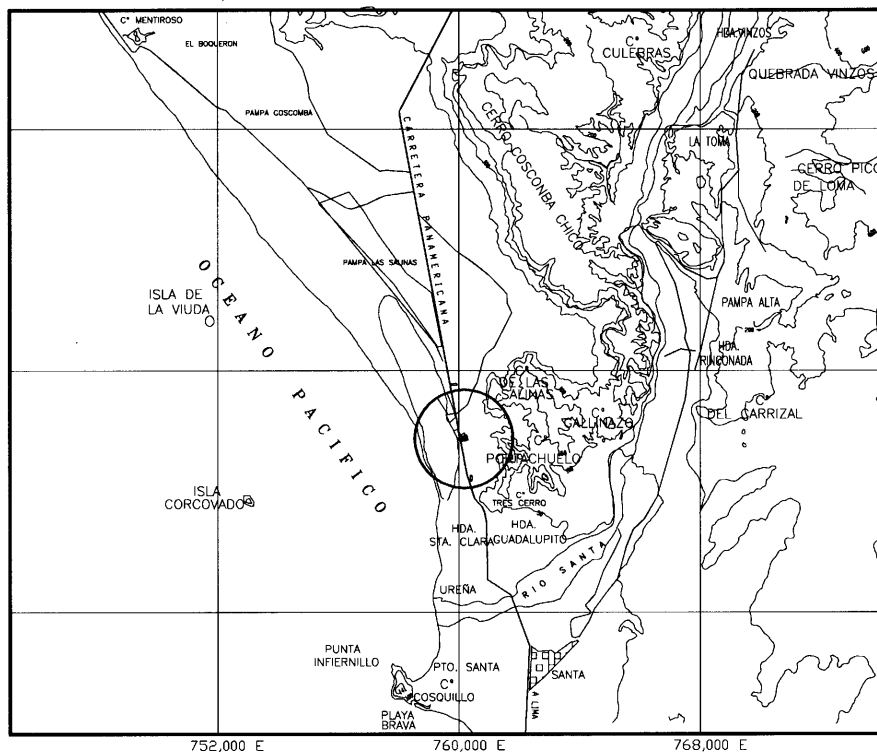

PLANO DE UBICACION
ESCALA = 1/250,000

CUADRO DE COORDENADAS UTM (PSAD-56)

	ESTE	NORTE	DISTANCIA (ml.)
1	760,073.577	9,013,775.008	
2	760,159.608	9,013,793.502	87.997
3	760,194.610	9,013,804.260	36.618
4	760,215.560	9,013,810.010	21.725
5	760,240.540	9,013,732.110	81.807
6	760,221.750	9,013,727.810	19.276
7	760,186.960	9,013,718.715	35.959
8	760,113.440	9,013,706.790	74.481
9	760,110.439	9,013,723.331	16.811
10	760,084.076	9,013,720.317	26.534
1	760,073.577	9,013,775.008	55.689

Area (Ha) **1.13**
Perímetro (ml.) **456.897**

9°013,700N


		REPUBLICA DEL PERU GOBIERNO REGIONAL LA LIBERTAD PROYECTO ESPECIAL CHAVIMOCHIC PLANO PERIMETRICO		
		LOTE VD.344 - I		
PROPIETARIO : CHAVIMOCHIC		ELAB. : ING° C. MONJA Q.	ETAPA : "I" SECTOR : CAMPO NUEVO	ANTECEDENTE REGISTRAL : VALLE SANTA
AREA TOTAL : 1.13Ha.	AREA NETA : 1.13Ha.	REV. : ECON° J. SAAVEDRA R. GERENCIA de Prom. Inv. Priv.	VALLE : SANTA DIST. : GUADALUPITO PROV. : VIRU	
GERENCIA DE PROMOCION DE LA INVERSION PRIVADA		APR. : ING° H. VERGARA D. GERENTE GENERAL	CAD : R. Vargas T.	ESCALA : 1/1,250
		TOPOGRAFIA : C. TRONCOS L.	TOPOGRAFIA :	

760,300E
9°013,600N

32



LEYENDA

- 1A 1B 1C Vértice
- Límite de Lote
- - - Límite de Lote vecino
- ==== Canal de uso común
- ===== Camino de uso común

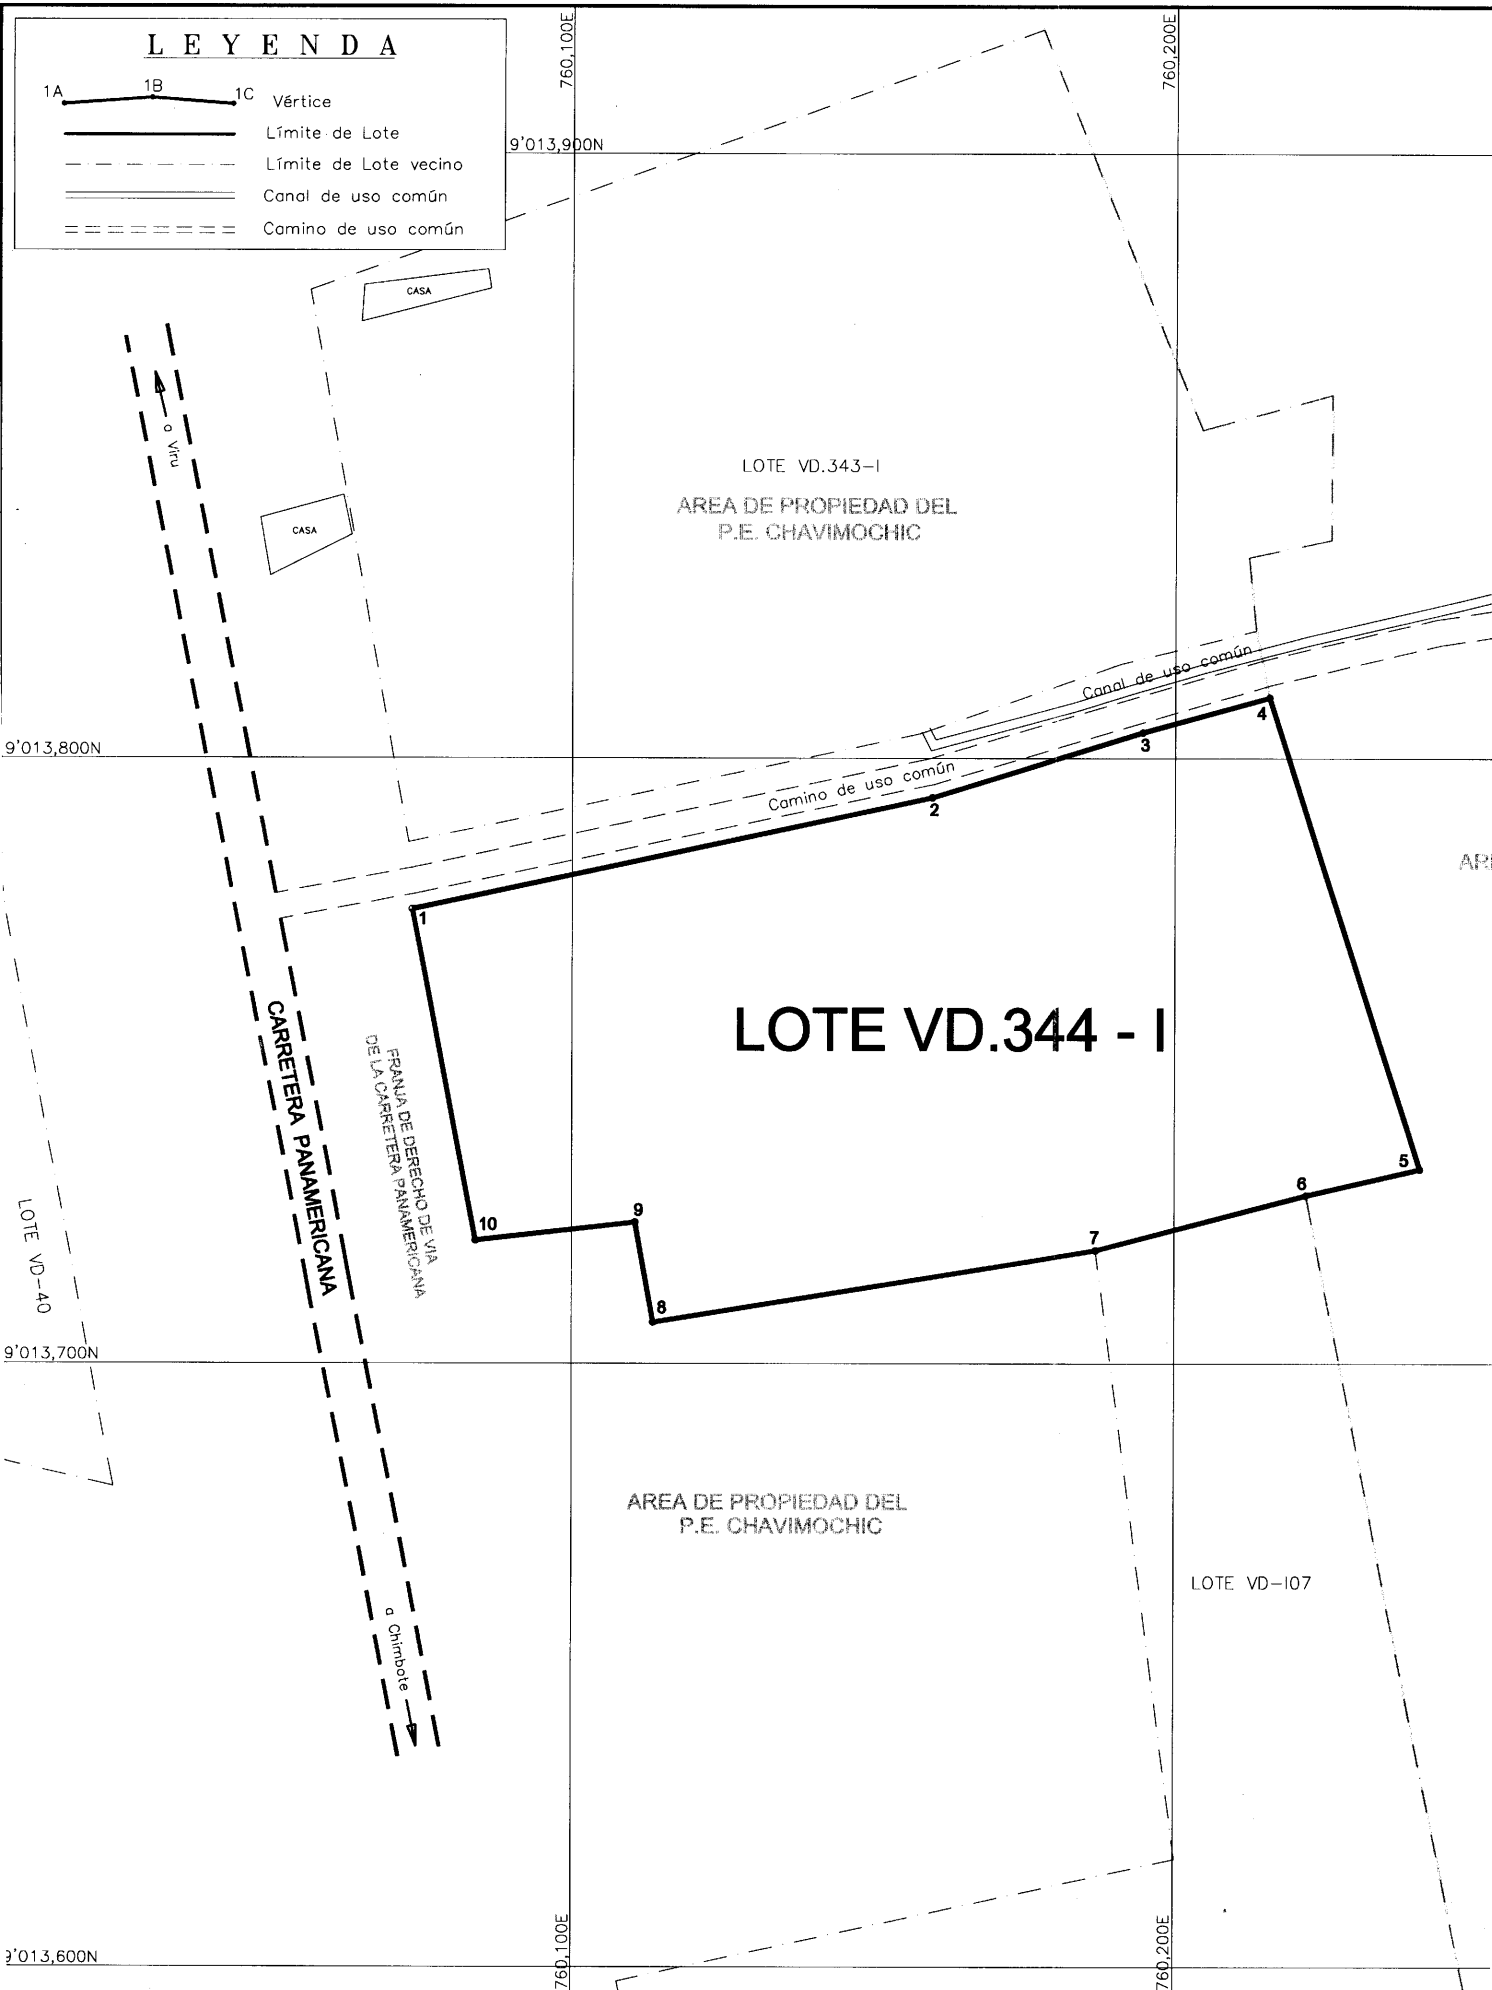

760,300E
9°013,900N

9°013,800N

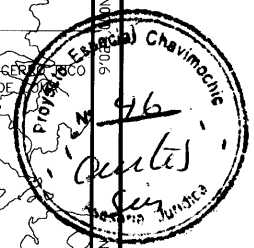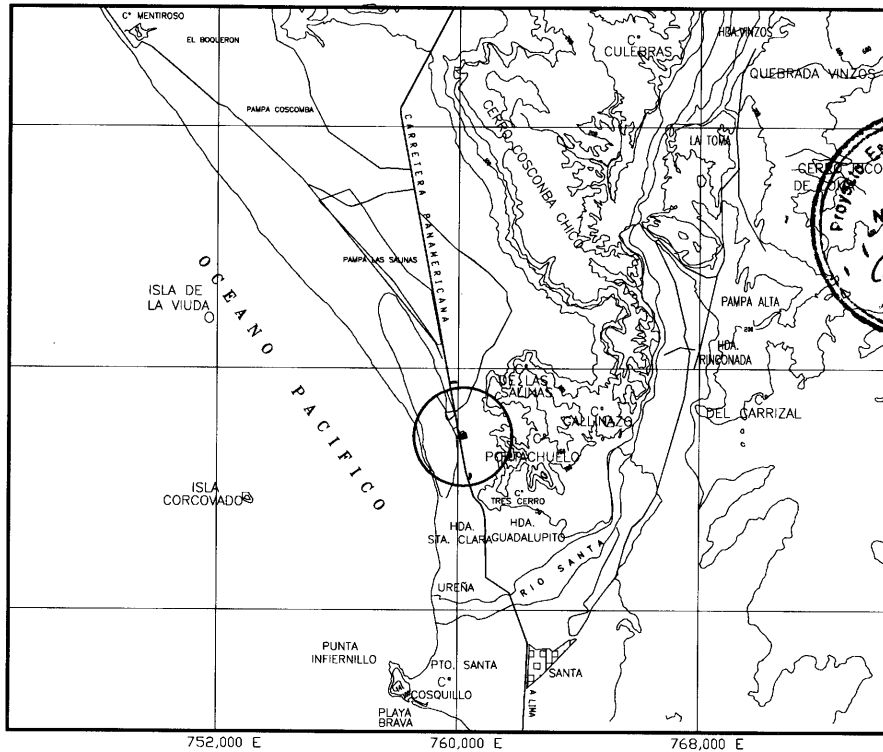

PLANO DE UBICACION
ESCALA = 1/250,000

Ing. Carlos A. Sánchez Cabanillas
Ing. Carlos A. Sánchez Cabanillas
VERIFICADOR COMUN
CIV N° 4803 VCZRV

CUADRO DE COORDENADAS UTM (PSAD-56)

	ESTE	NORTE	DISTANCIA (ml.)
1	760,073.577	9,013,775.008	
2	760,159.608	9,013,793.502	87.997
3	760,194.610	9,013,804.260	36.618
4	760,215.560	9,013,810.010	21.725
5	760,240.540	9,013,732.110	81.807
6	760,221.750	9,013,727.810	19.276
7	760,186.960	9,013,718.715	35.959
8	760,113.440	9,013,706.790	74.481
9	760,110.439	9,013,723.331	16.811
10	760,084.076	9,013,720.317	26.534
1	760,073.577	9,013,775.008	55.689


Area (Ha) **1.13**
Perímetro (ml.) **456.897**

9°013,700N

		REPUBLICA DEL PERU GOBIERNO REGIONAL LA LIBERTAD PROYECTO ESPECIAL CHAVIMOCHIC PLANO PERIMETRICO			
LOTE VD.344 - I					
PROPIETARIO: CHAVIMOCHIC		ELAB. : ING° C. MONJA Q. REV. : ECON° J. SAAVEDRA R. GERENCIA de Prom. Inv. Priv. APR. : ING° H. VERGARA D. GERENTE GENERAL CAD : R. Vargas T. TOPOGRAFIA : C. TRONCOS L.		ETAPA : "I" SECTOR : CAMPO NUEVO VALLE : SANTA DIST. : GUADALUPITO PROV. : VIRU REGION : LA LIBERTAD	
AREA TOTAL : 1.13Ha.		AREA NETA : 1.13Ha.		ANTECEDENTE REGISTRAL : VALLE SANTA	
GERENCIA DE PROMOCION DE LA INVERSION PRIVADA		TOPOGRAFIA : C. TRONCOS L.		ESCALA : 1/1,250 FECHA : AGOSTO 2009	

760,300E
9°013,600N

456

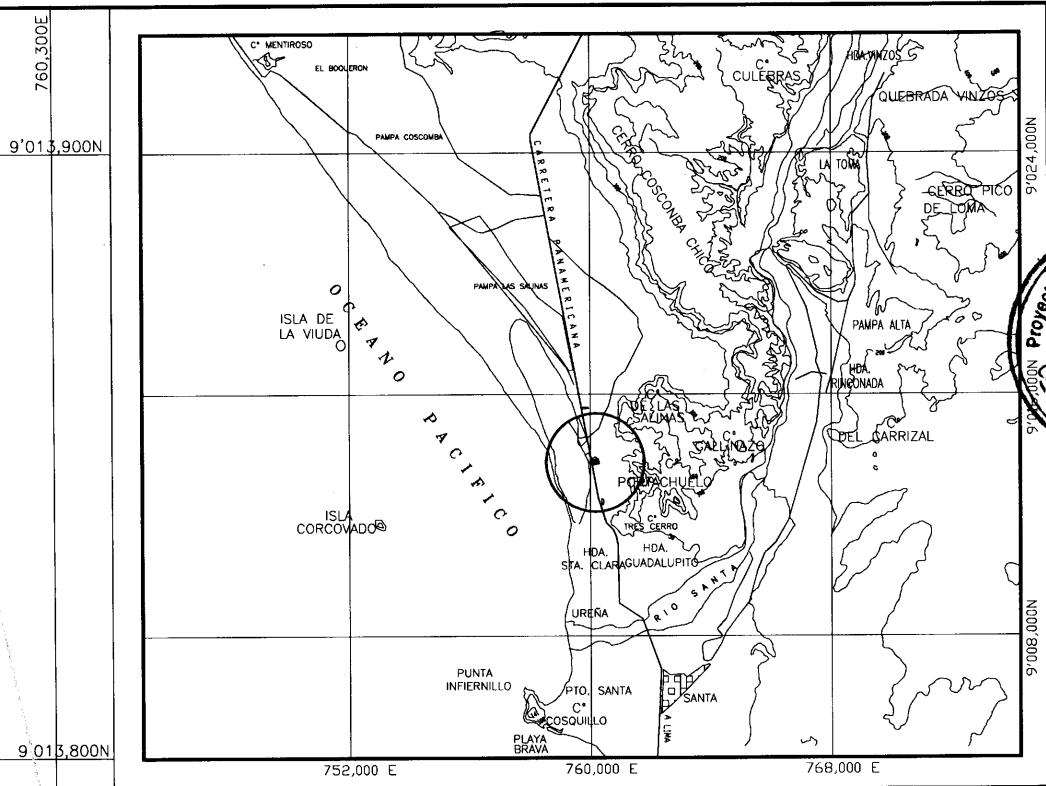

PLANO DE UBICACION
ESCALA = 1/250,000

CUADRO DE COORDENADAS UTM (PSAD-56)

	ESTE	NORTE	DISTANCIA (ml.)
1	760,073.577	9,013,775.008	
2	760,159.608	9,013,793.502	87.997
3	760,194.610	9,013,804.260	36.618
4	760,215.560	9,013,810.010	21.725
5	760,240.540	9,013,732.110	81.807
6	760,221.750	9,013,727.810	19.276
7	760,186.960	9,013,718.715	35.959
8	760,113.440	9,013,706.790	74.481
9	760,110.439	9,013,723.331	16.811
10	760,084.076	9,013,720.317	26.534
1	760,073.577	9,013,775.008	55.689

Area (Ha) **1.13**
Perímetro (ml.) **456.897**

		REPUBLICA DEL PERU GOBIERNO REGIONAL LA LIBERTAD PROYECTO ESPECIAL CHAVIMOCHIC PLANO PERIMETRICO			
LOTE VD.344 - I					
PROPIETARIO: CHAVIMOCHIC		ELAB. : ING° C. MONJA Q.	ETAPA : "1°"	ANTECEDENTE REGISTRAL: VALLE SANTA	
AREA TOTAL: 1.13Ha.	AREA META: 1.13Ha.	REV. : ECON° J. SAAVEDRA R. GERENCIA de Prom. Inv. Priv.	SECTOR : CAMPO NUEVO VALLE : SANTA		
		APR. : ING° H. VERGARA D. GERENTE GENERAL	DIST. : GUADALUPITO PROV. : VIRU		
		CAD : R. Vargas T.	REGION : LA LIBERTAD		
GERENCIA DE PROMOCION DE LA INVERSION PRIVADA		TOPOGRAFIA : C. TRONCOS L.	TOPOGRAFIA :	ESCALA : 1/1,250	FECHA : AGOSTO 2008