




ESCALA 1/2 000

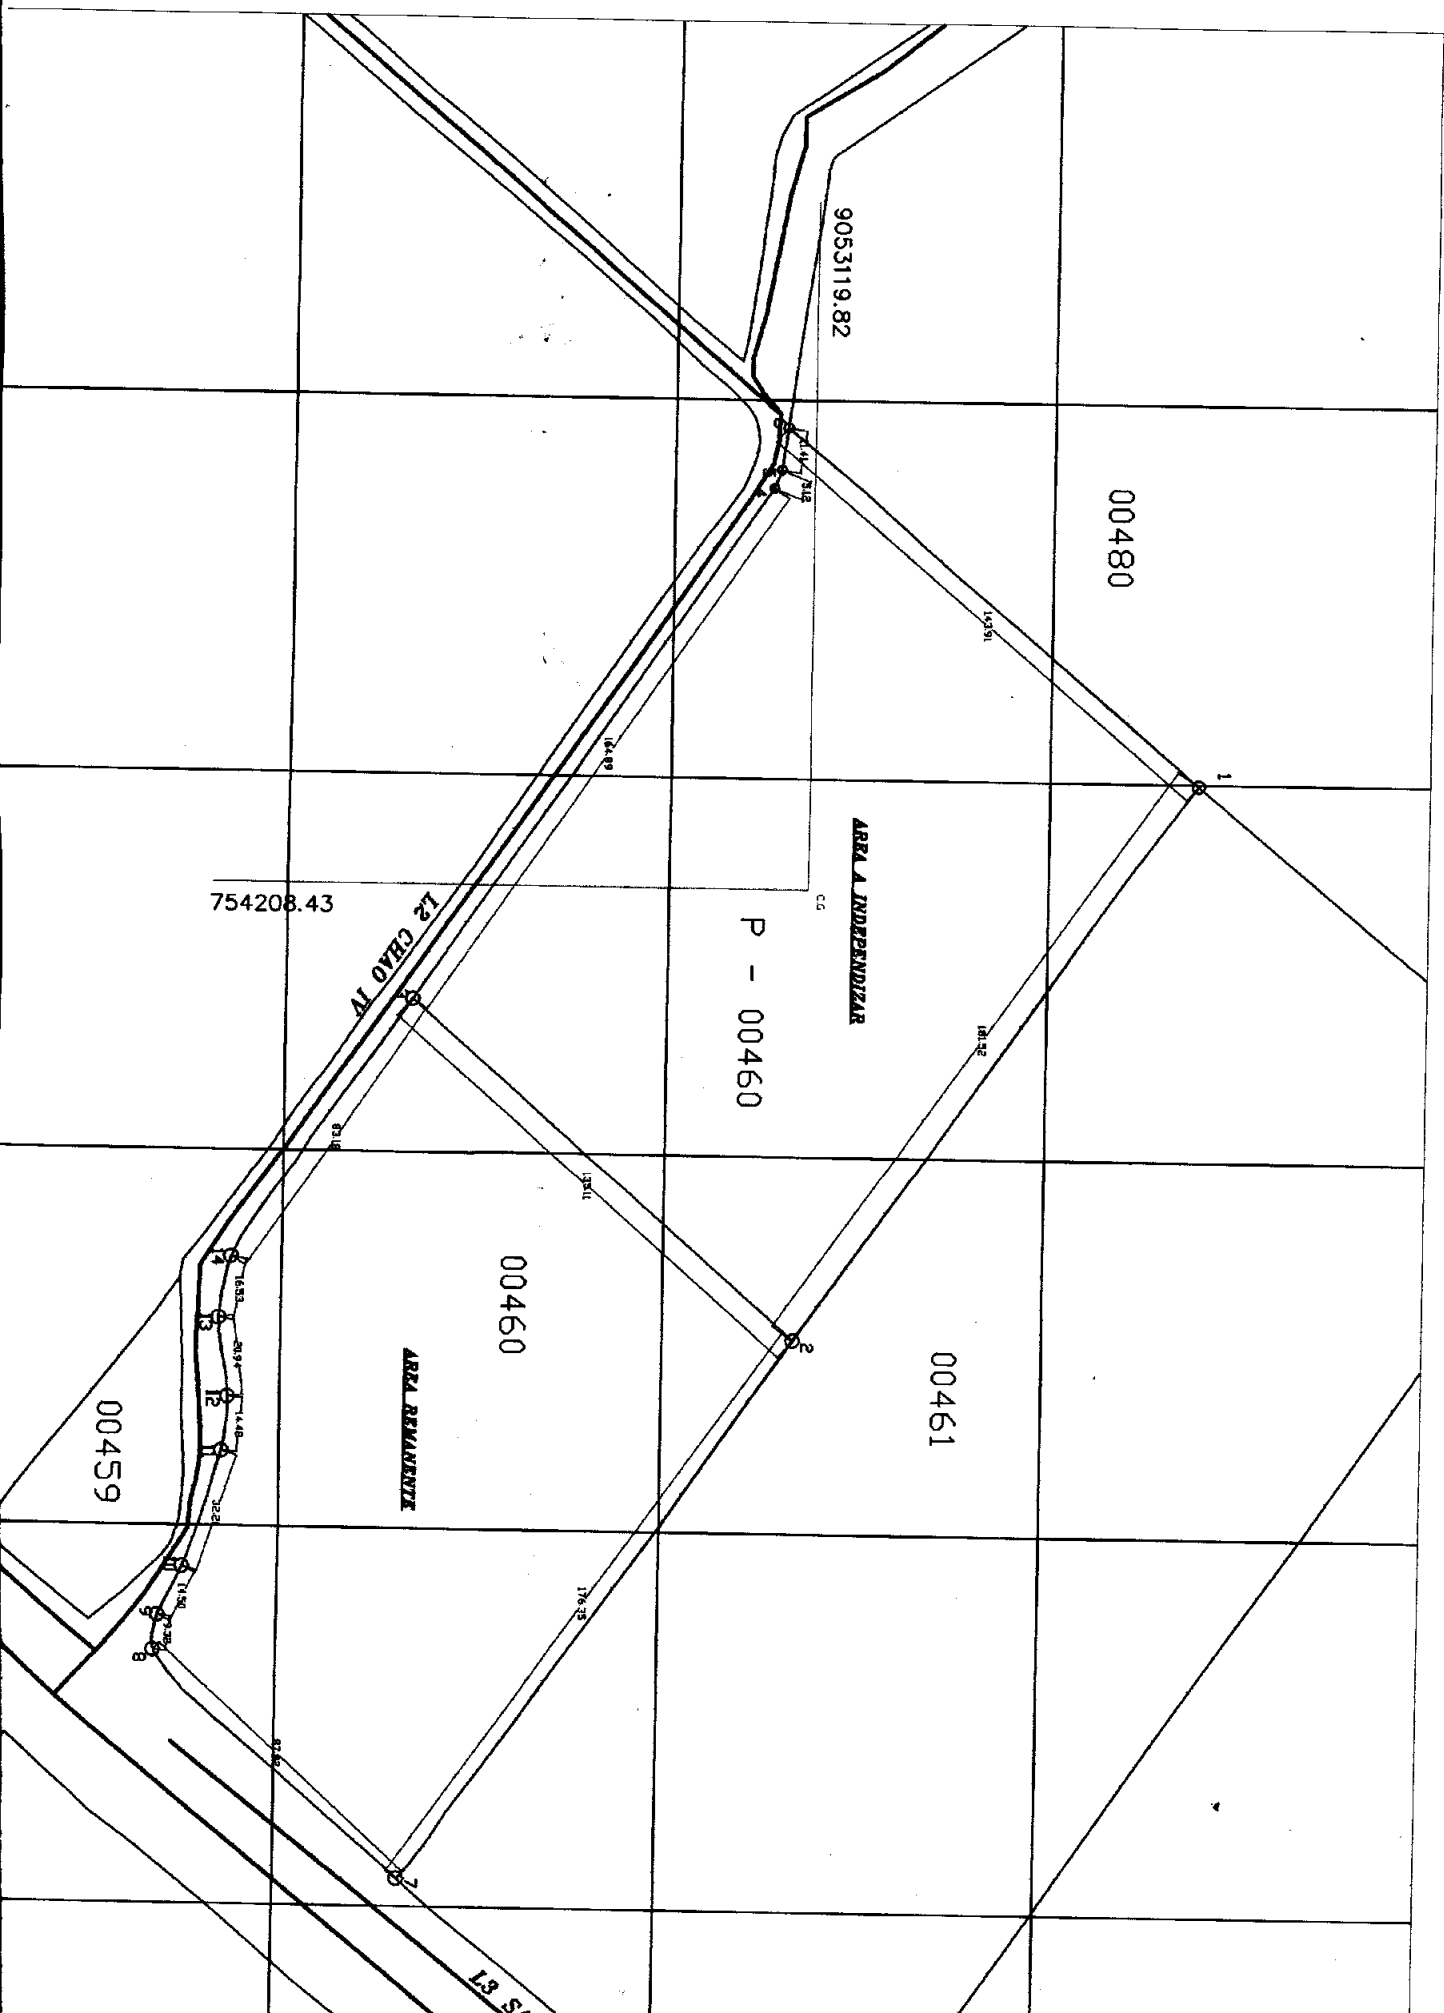

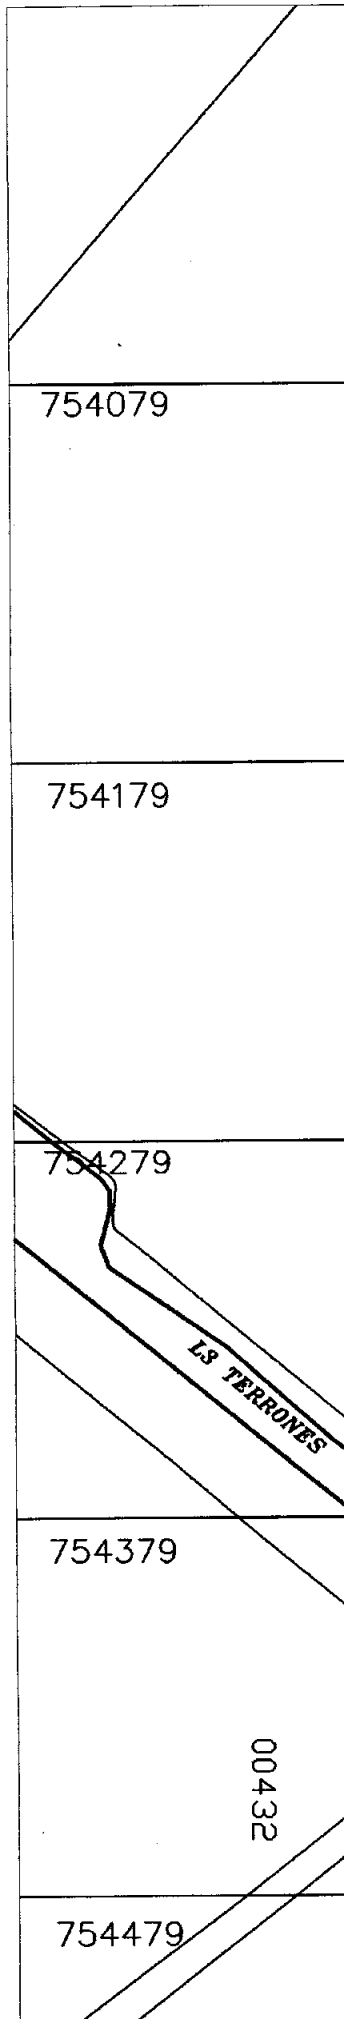

PREDIO MATRIZ				
Nº	TRAMO	DITANCIA	U.T.M.	
			ESTE	NORTE
1	1-2	181.52	754179.54	9053222.13
2	2-7	176.35	754327.75	9053117.44
7	7-8	87.82	754471.70	9053015.53
8	8-9	9.32	754412.02	9052950.84
9	9-10	14.50	754402.79	9052951.93
10	10-11	32.21	754389.98	9052958.21
11	11-12	14.48	754359.41	9052968.03
12	12-13	20.94	754344.99	9052969.43
13	13-14	16.53	754323.79	9052966.78
14	14-3	83.18	754307.74	9052969.88
3	3-4	164.89	754238.57	9053016.23
4	5-4	5.12	754102.42	9053109.07
5	5-6	11.41	754097.69	9053110.96
6	6-1	143.91	754086.38	9053112.47
TOTAL		962.18		

AREA REMANENTE				
Nº	TRAMO	DITANCIA	U.T.M.	
			ESTE	NORTE
2	2-7	176.35	754327.75	9053117.44
7	7-8	87.82	754471.70	9053015.53
8	8-9	9.32	754412.02	9052950.84
9	9-10	14.50	754402.79	9052951.93
10	10-11	32.21	754389.98	9052958.21
11	11-12	14.48	754359.41	9052968.03
12	12-13	20.94	754344.99	9052969.43
13	13-14	16.53	754323.79	9052966.78
14	14-3	83.18	754307.74	9052969.88
3	3-2	135.11	754238.57	9053016.23
TOTAL		590.44		

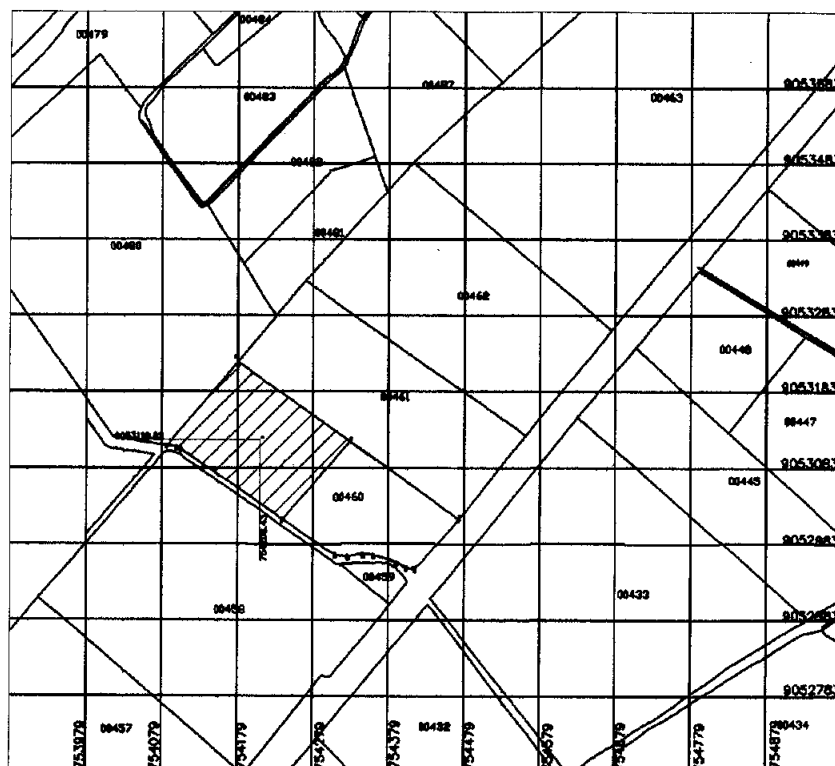

PLANO DE UBICACION

1/10 000

AREA A INDEPENDIZAR				
Nº	TRAMO	DITANCIA	U.T.M.	
			ESTE	NORTE
1	1-2	181.52	754179.54	9053222.13
2	2-3	135.11	754327.75	9053117.44
3	3-4	164.89	754238.57	9053016.23
4	4-5	5.12	754102.42	9053109.07
5	5-6	11.41	754097.69	9053110.96
6	6-1	143.91	754086.38	9053112.47
TOTAL		641.96		

LEYENDA

- 1A 1B 1C Vértice
- Límite de Lote
- - - Límite de Lote
- ==== Canal de uso común
- ===== Camino de uso común

AREA DE PROPIEDAD DEL
P.E. CHAVIMOCHIC

LOTE VD.277 - I
(Parte de Nueva UC. N°00460)

AREA DE PROPIEDAD DEL
P.E. CHAVIMOCHIC

AREA DE PROPIEDAD DEL
P.E. CHAVIMOCHIC


SUB LATERAL CHD IV
Camino de uso común



00458

00480


00460

00469

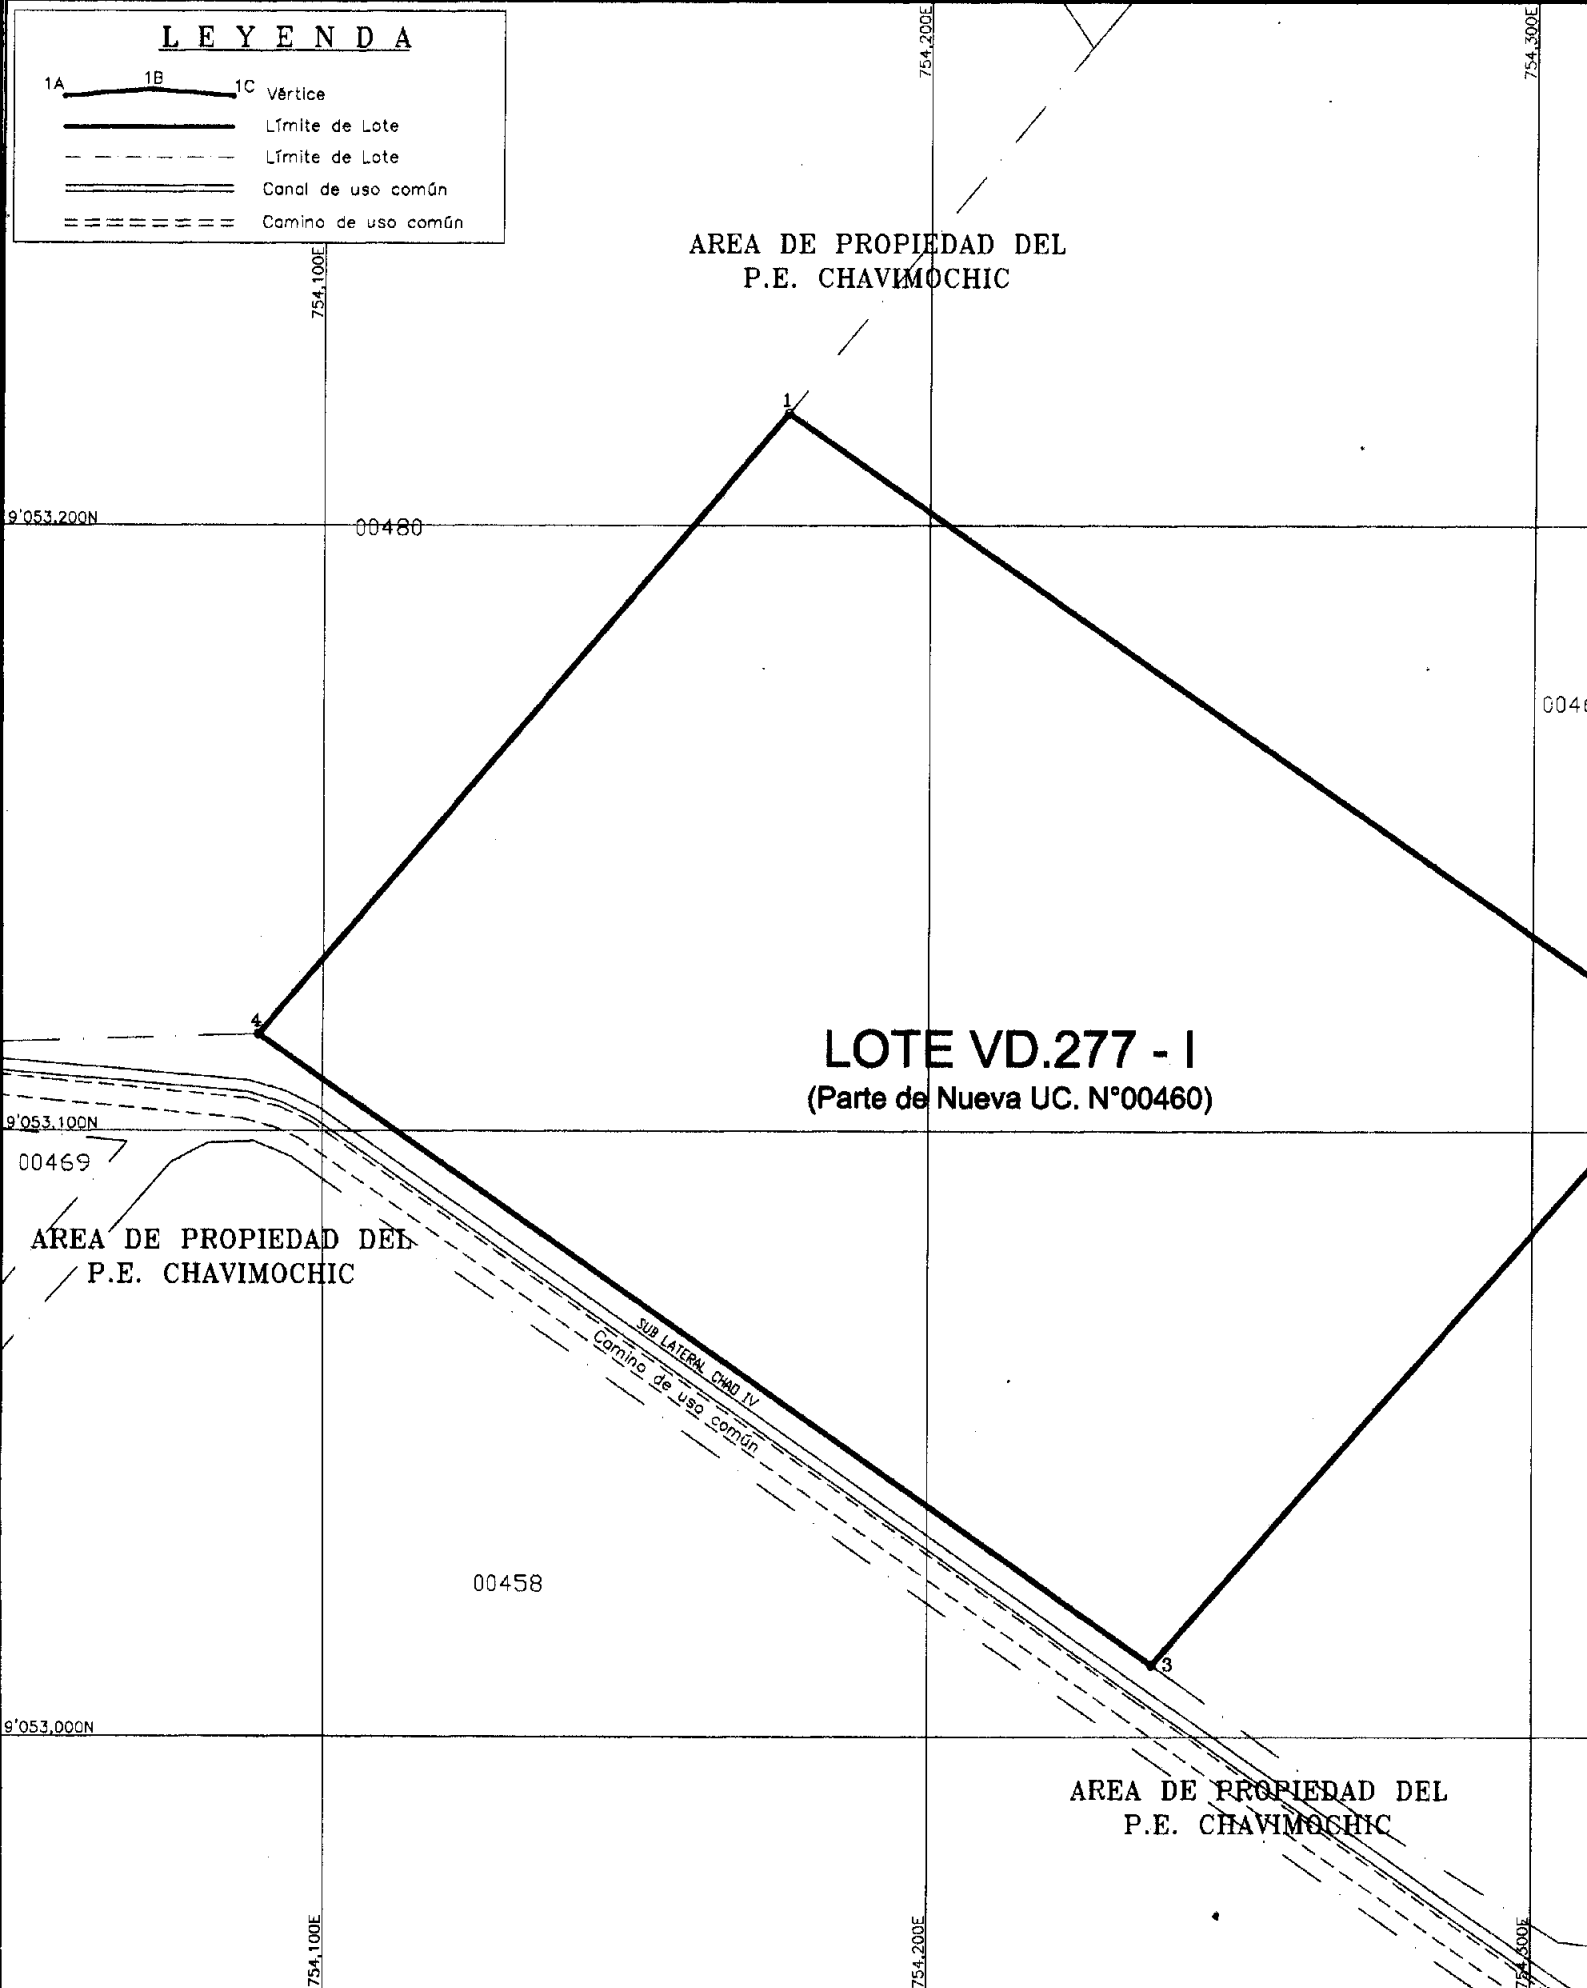

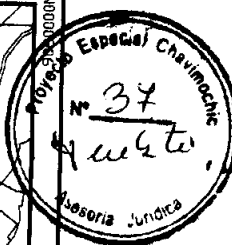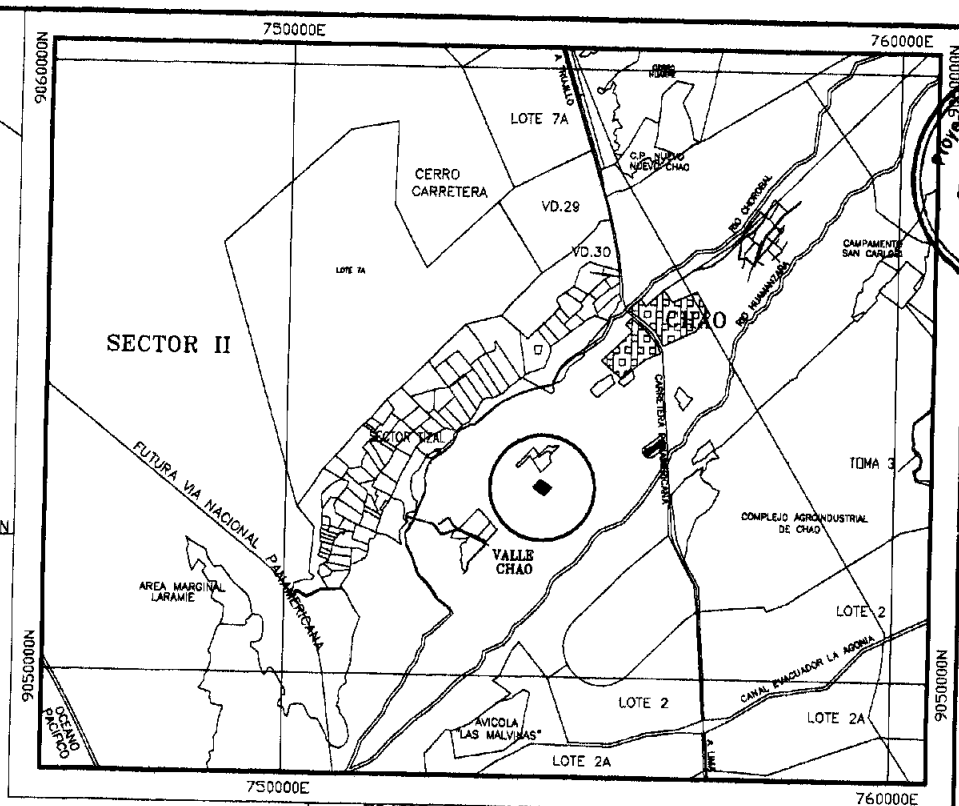

PLANO DE UBICACION
ESCALA = 1/125,000

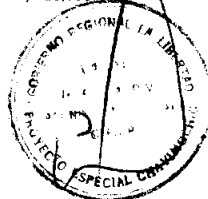

A DE PROPIEDAD DEL
P.E. CHAVIMOCHIC

CUADRO DE COORDENADAS UTM (SAD-56)

VERTICE	ESTE	NORTE	DISTANCIA (ml.)
1	754,176.528	9,053,218.521	
2	754,326.811	9,053,113.646	183.261
3	754,237.282	9,053,011.939	135.496
4	754,089.388	9,053,115.996	180.834
1	754,176.528	9,053,218.521	134.554
Area (Ha)			2.45
Perimetro (ml.)			634.147

		REPUBLICA DEL PERU GOBIERNO REGIONAL LA LIBERTAD PROYECTO ESPECIAL CHAVIMOCHIC PLANO PERIMETRICO			
LOTE VD.277 - I (Parte de Nueva UC. N°00460)					
PROPIETARIO: CHAVIMOCHIC		ELAB.: ING° C. MONJA Q. REV.: ECON° J. SAAVEDRA R. APR.: ING° H. VERGARA D. CAD.: Revisto TOPOGRAFIA: C. TRONCOS L.	ETAPA: "I" SECTOR: SAN ALBERTO VALLE: CHAO DIST.: CHAO PROV.: VIRU REGION: LA LIBERTAD	ANTECEDENTE REGISTRAL: VALLE CHAO	
AREA TOTAL: 2.45Ha.	AREA NETA: 2.45Ha.	GERENCIA DE PROMOCION DE LA INVERSION PRIVADA			ESCALA: 1/1,250
			FECHA: NOVIEMBRE 2008		

33

LEYENDA

- 1A 1B 1C Vértice
- Límite de Lote
- - - Límite de Lote
- ==== Canal de uso común
- ==== Camino de uso común

AREA DE PROPIEDAD DEL
P.E. CHAVIMOCHIC

LOTE VD.277 - I
(Parte de Nueva UC. N°00460)

AREA DE PROPIEDAD DEL
P.E. CHAVIMOCHIC

AREA DE PROPIEDAD DEL
P.E. CHAVIMOCHIC

00458

00469

00480

004

9'053,100N

9'053,000N

754,100E

754,200E



754,300E

754,100E

754,200E

754,300E

SUB LATERAL CHAD IV
Camino de uso común

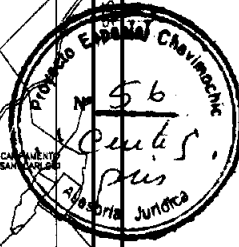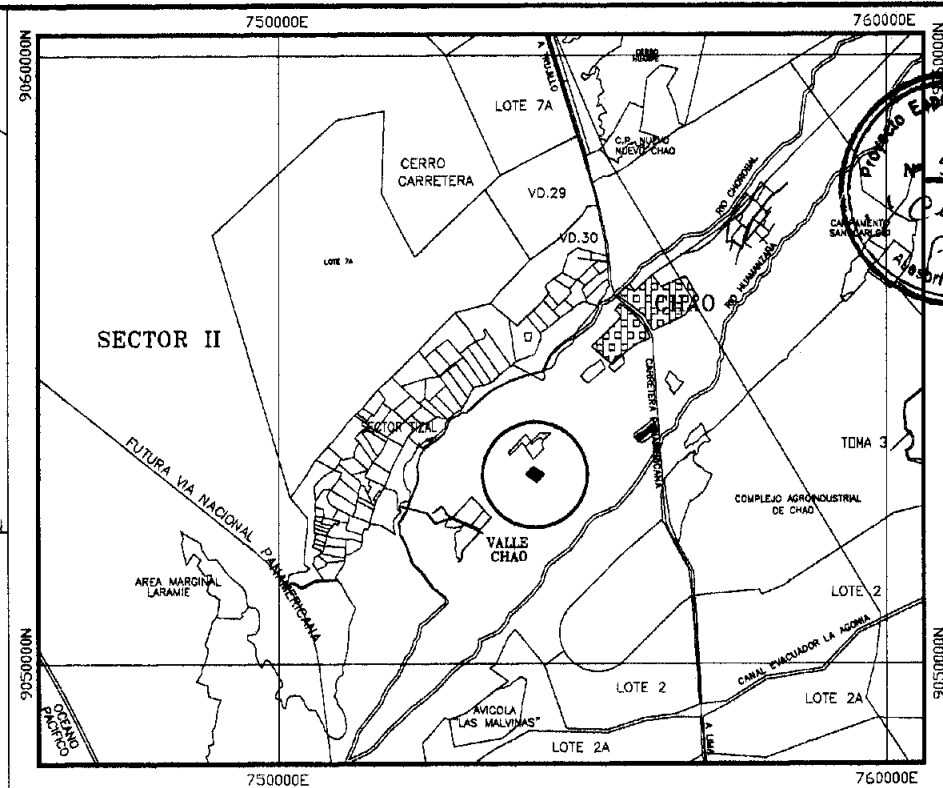

PLANO DE UBICACION
ESCALA = 1/125,000

AREA DE PROPIEDAD DEL
P.E. CHAVIMOCHIC

CUADRO DE COORDENADAS UTM (SAD-56)

VERTICE	ESTE	NORTE	DISTANCIA (ml.)
1	754,176.526	9,053,218.521	
2	754,326.611	9,053,113.646	183.261
3	754,237.262	9,053,011.939	136.498
4	754,089.386	9,053,115.996	180.834
1	754,176.526	9,053,218.521	134.554
Area (Ha)			2.45
Perimetro (ml.)			634.147

[Signature]
Ing. Carlos A. Sánchez Cabanillas
VERIFICADOR COMUN
CIV N° 4803 VCZRV

		REPUBLICA DEL PERU GOBIERNO REGIONAL LA LIBERTAD PROYECTO ESPECIAL CHAVIMOCHIC PLANO PERIMETRICO				
		LOTE VD.277 - I (Parte de Nueva UC. N°00460)				
PROPIETARIO: CHAVIMOCHIC		ELAB.: ING° C. MONJA Q.	ETAPA: "1" SECTOR: SAN ALBERTO	ANTECEDENTE REGISTRAL: VALLE CHAO		
AREA TOTAL: 2.45Ha.	AREA NETA: 2.45Ha.	REV.: ECON.° J. SAAVEDRA R. GERENCIA de Prom. Inv. Priv.	VALLE: CHAO DIST.: CHAO PROV.: VIRU			
GERENCIA DE PROMOCION DE LA INVERSION PRIVADA		APR.: ING° H. VERGARA D. GERENTE GENERAL	REGION: LA LIBERTAD			
		CAD: Raveto	TOPOGRAFIA: G. TRONCOS L.	TOPOGRAFIA:	ESCALA: 1/1,250	FECHA: NOVIEMBRE 2008

44