



CORTE A-A (PROPUESTA)
Esc: 1/125

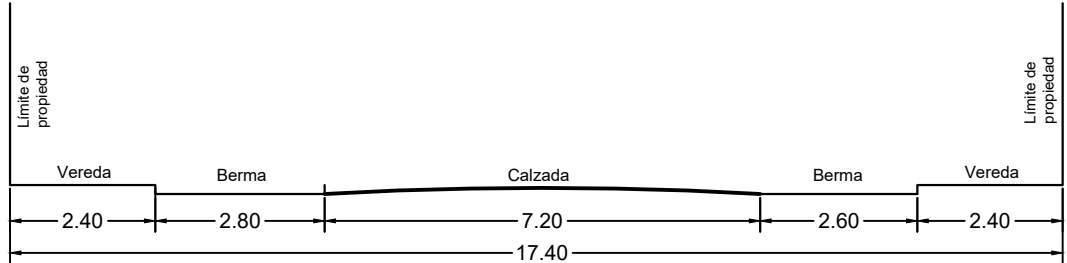

CORTE B-B (PROPUESTA)
Esc: 1/125

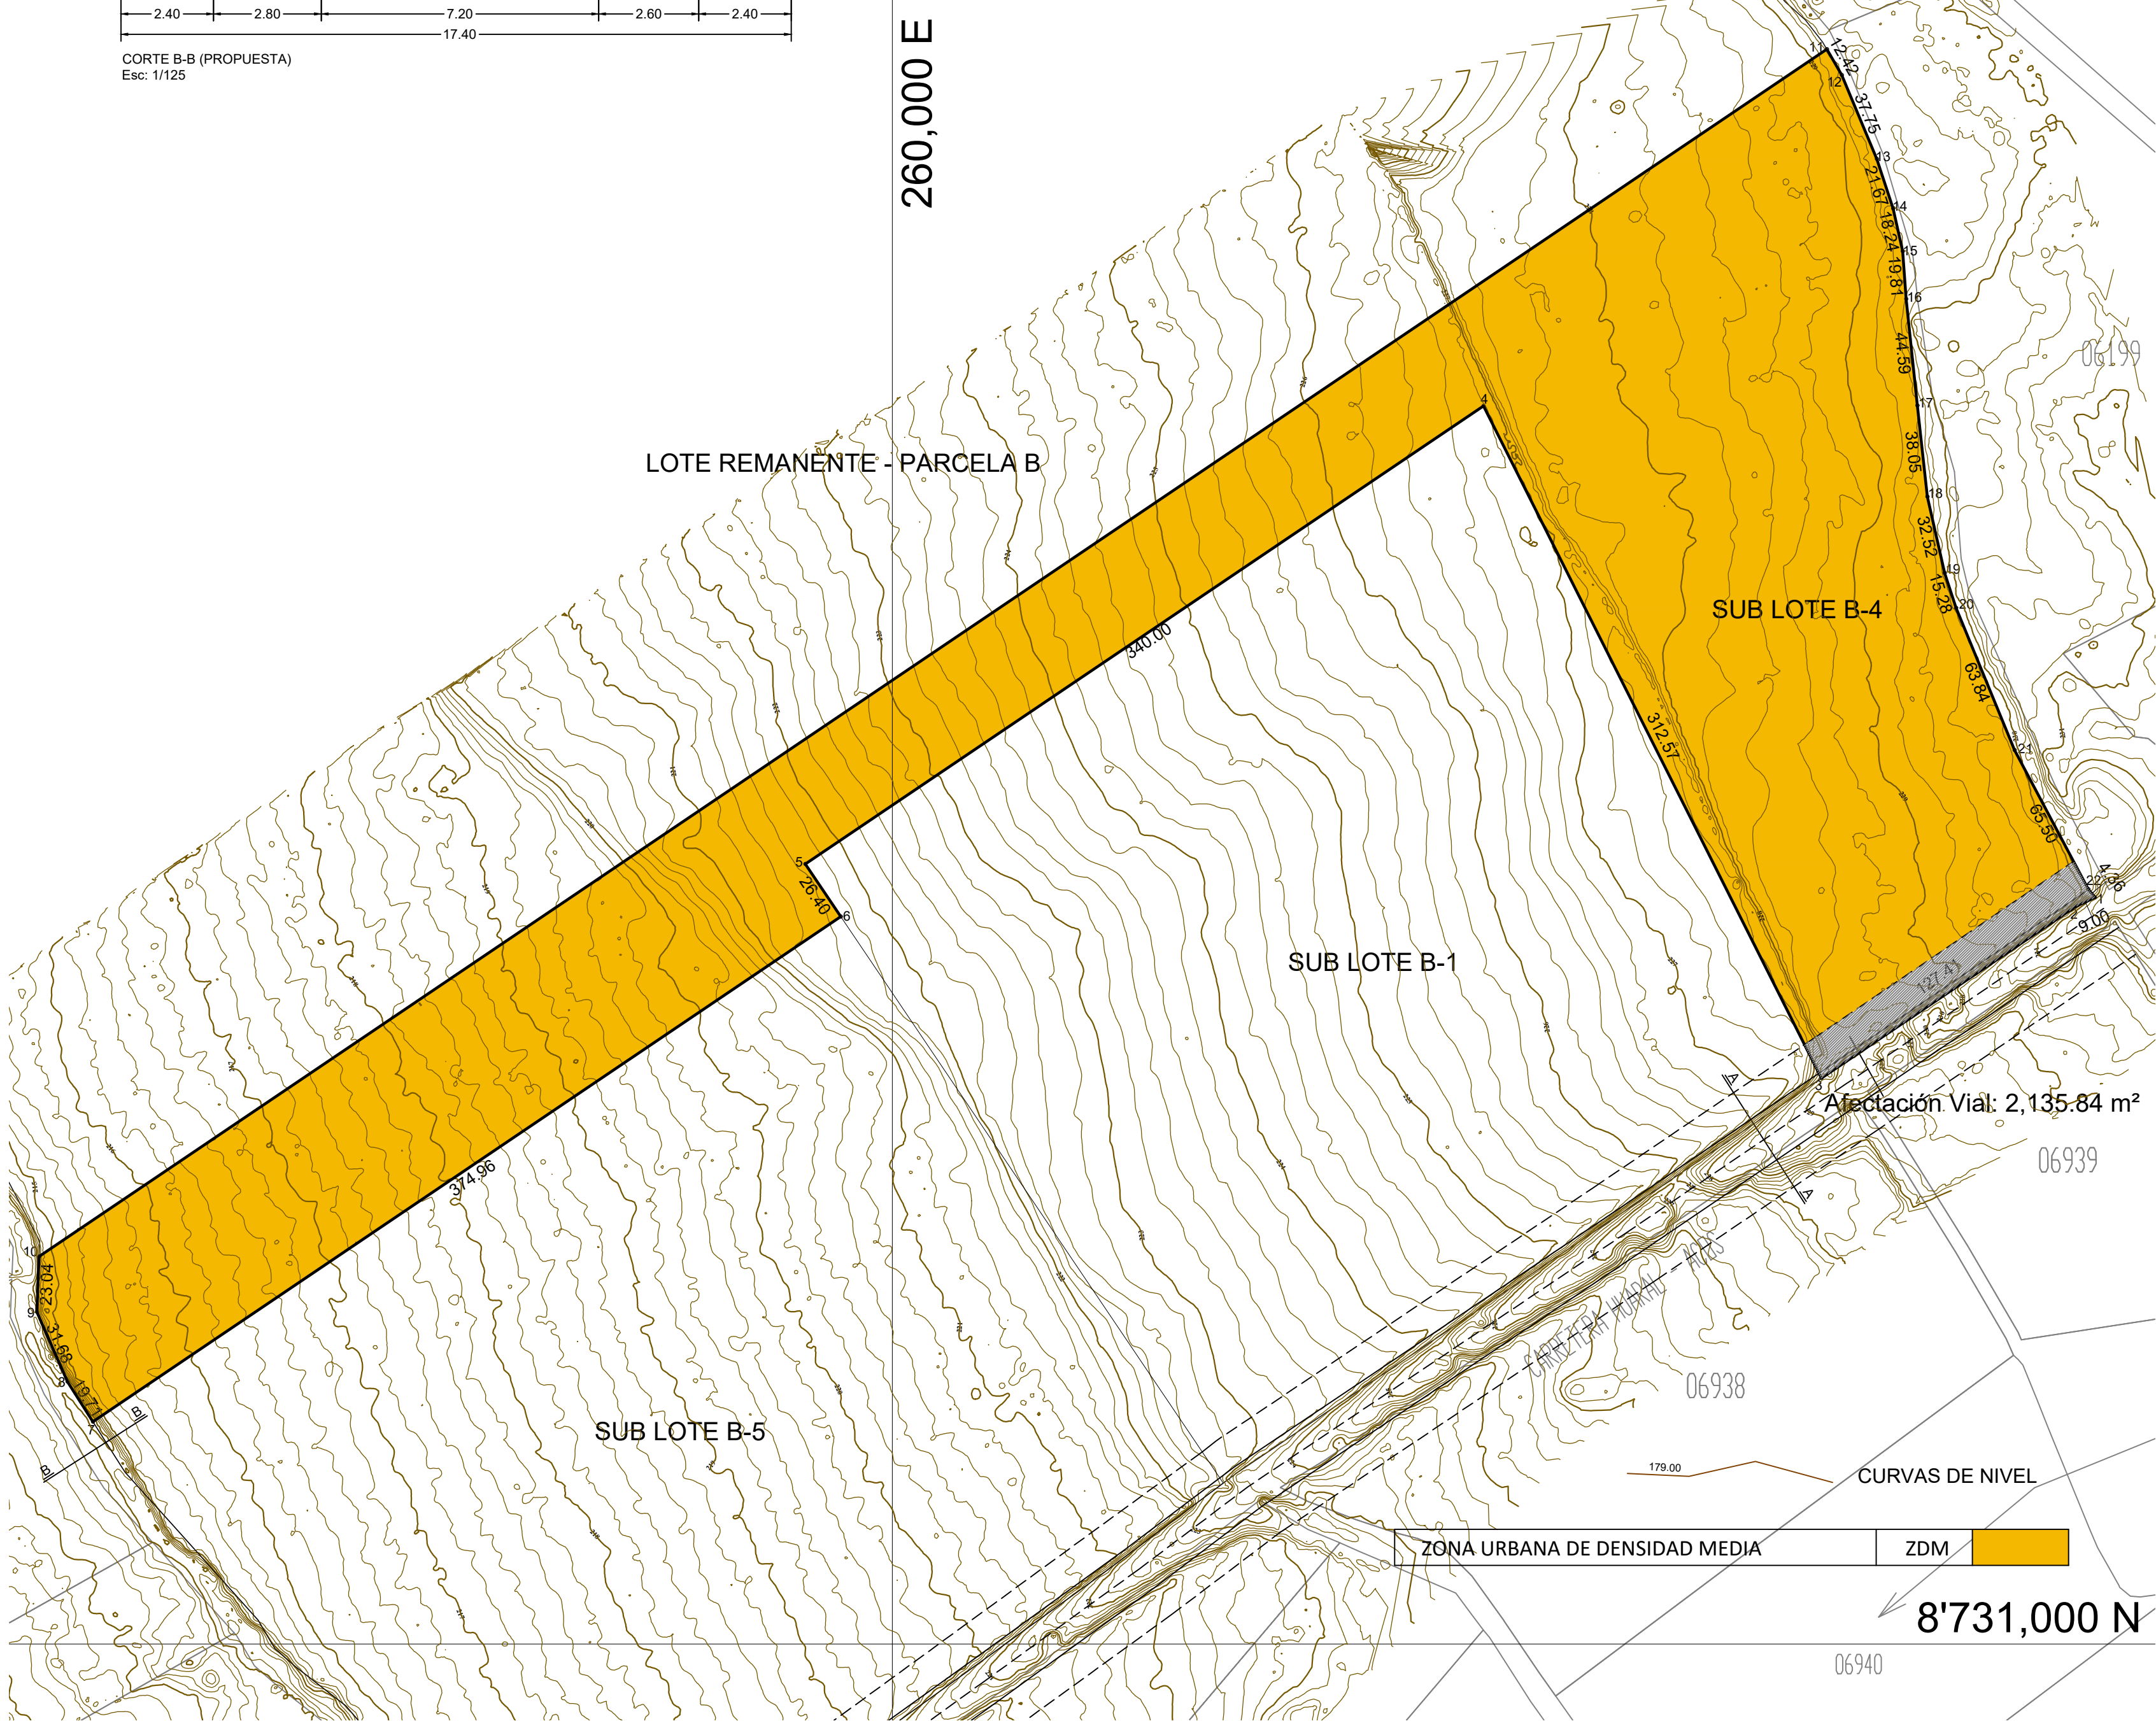


PROPUESTA DE ZONIFICACIÓN
ESCALA : 1/2,000

ÁREA TOTAL		96,500.94 m²				
AFECTACIÓN POR VÍAS		2,135.84 m²				
ÁREA UTIL		94,365.10 m²				
APORTES PARA HABILITACIONES URBANAS RESIDENCIALES						
USO	ÁREA m²	TIPO	RECREACIÓN PÚBLICA	EDUCACIÓN	OTROS FINES	TOTAL APORTES
			8%	2%	3%	13%
RESIDENCIAL	94,365.10	4	7,549.21	1,887.30	2,830.95	12,267.46



ESQUEMA DE LOCALIZACIÓN
ESCALA : 1/20,000

UBICACION DEL TERRENO

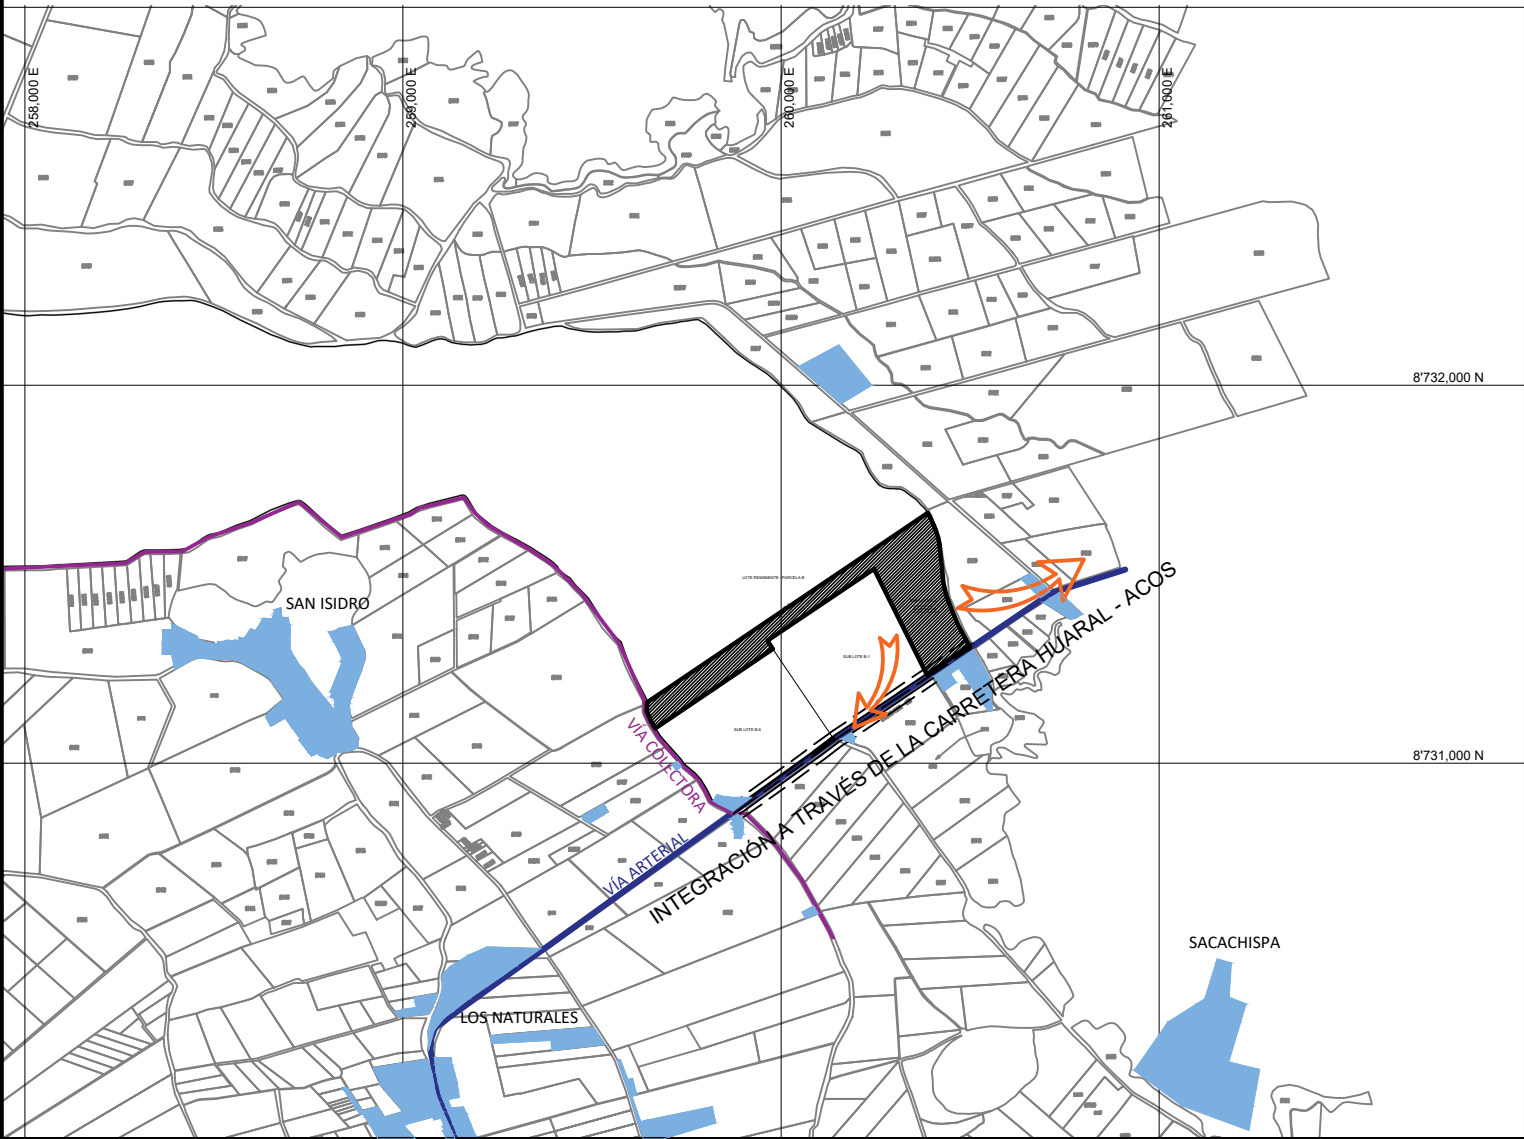

INTEGRACIÓN A LA TRAMA URBANA MÁS CERCANA
ESCALA : 1/20,000

SUB LOTE B-4 (Datum WGS84 Zona 18S)						
CUADRO DE COORDENADAS UTM Datum WGS84 Zona 18S						
VERTICE	LADO	DIST.	ANGULO	ESTE	NORTE	
1	1 - 2	9.00	75°24'37"	260499.7010	8731310.1853	
2	2 - 3	127.41	189°12'8"	260491.5312	8731306.4053	
3	3 - 4	312.57	82°38'51"	260385.9463	8731235.1038	
4	4 - 5	340.00	277°21'9"	260245.6062	8731514.3970	
5	5 - 6	26.40	269°59'60"	259963.8368	8731324.1182	
6	6 - 7	374.96	89°59'60"	259978.6114	8731302.2396	
7	7 - 8	19.71	88°25'46"	259667.8727	8731092.3979	
8	8 - 9	31.68	171°12'56"	259657.2952	8731109.0265	
9	9 - 10	23.04	153°56'28"	259644.5753	8731138.0360	
10	10 - 11	899.20	128°24'50"	259645.5331	8731161.0542	
11	11 - 12	12.42	85°54'40"	260388.2452	8731662.6075	
12	12 - 13	37.75	172°41'57"	260394.4419	8731651.8495	
13	13 - 14	21.67	175°33'38"	260408.9725	8731617.0130	
14	14 - 15	18.24	174°23'48"	260415.7424	8731596.4248	
15	15 - 16	19.81	171°42'11"	260419.7217	8731578.6207	
16	16 - 17	44.59	181°39'10"	260421.2094	8731558.8705	
17	17 - 18	38.05	180°19'22"	260425.8318	8731514.5218	
18	18 - 19	32.52	186°34'11"	260429.9918	8731476.7024	
19	19 - 20	15.28	185°4'10"	260437.2217	8731444.9929	
20	20 - 21	63.84	184°31'4"	260441.9217	8731430.4532	
21	21 - 22	65.50	185°28'4"	260466.2814	8731371.4442	
22	22 - 1	4.36	191°31'10"	260496.9311	8731313.5552	

PROPIETARIO		FUNDO SANTA PATRICIA S.A.	
PROYECTO		PLANEAMIENTO INTEGRAL	
PLANO		PLANEAMIENTO INTEGRAL - SUB LOTE B-4	LAMINA <